



Разрез 2-2

Технозласт ПЛАМЯ СТОП-1 слой	
Унифлекс ВЕНТ -2 слоя	
Праймер битумный ТЕХНОНИКОЛЬ № 01	
Стяжка из армированного бетона В10 D6 AIII с яч. 200х200	-50мм
Керамзит $\gamma=600 \text{ кг/м}^3$	-80...180мм
Пароизоляция - 1 слой гидроизола на битумной мастике	
Ж.б. плита покрытия	-220мм

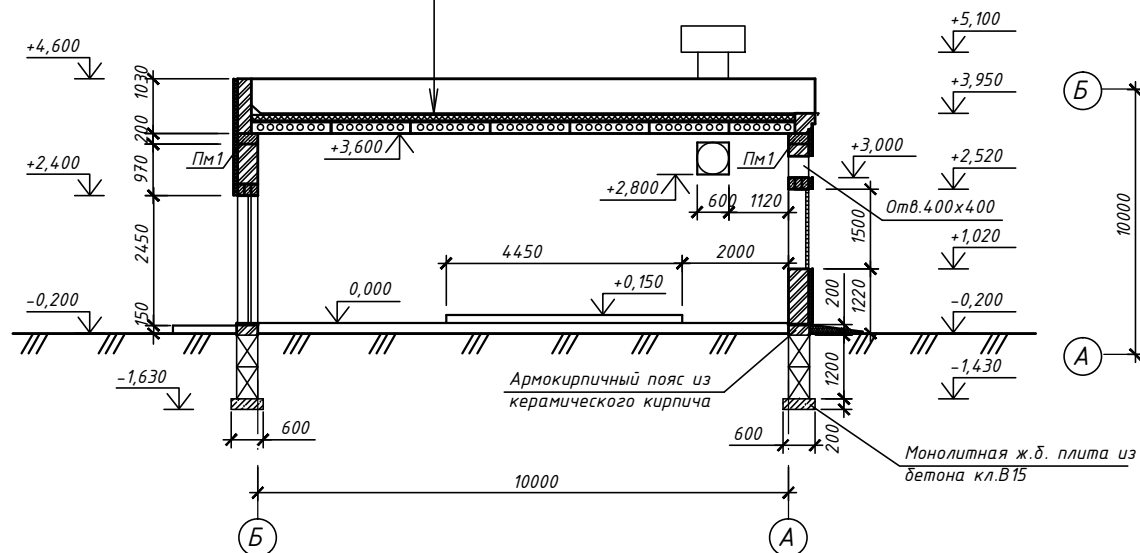

План кровли

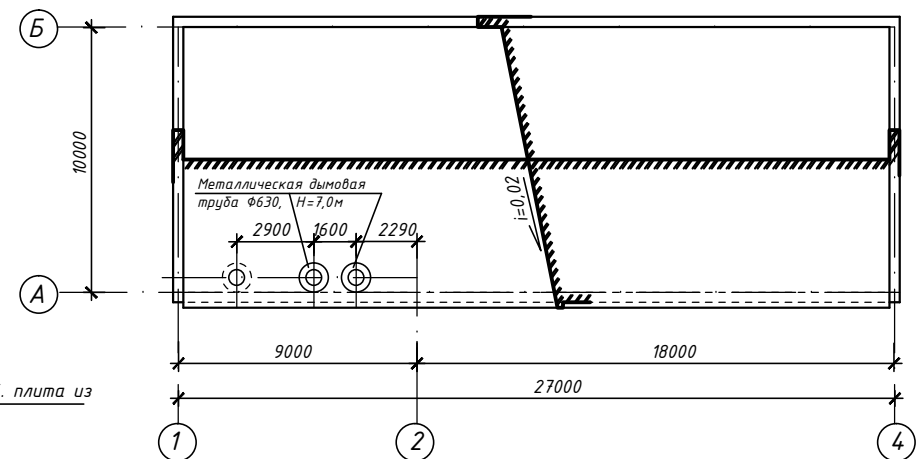

						Региональная олимпиада			
Изм.	Кол.уч	№ док	Лист	Подпись	Дата				
						Стадия		Лист	Листов
								3	
						Разрез 2-2, план кровли.			