



Фасад 1-4

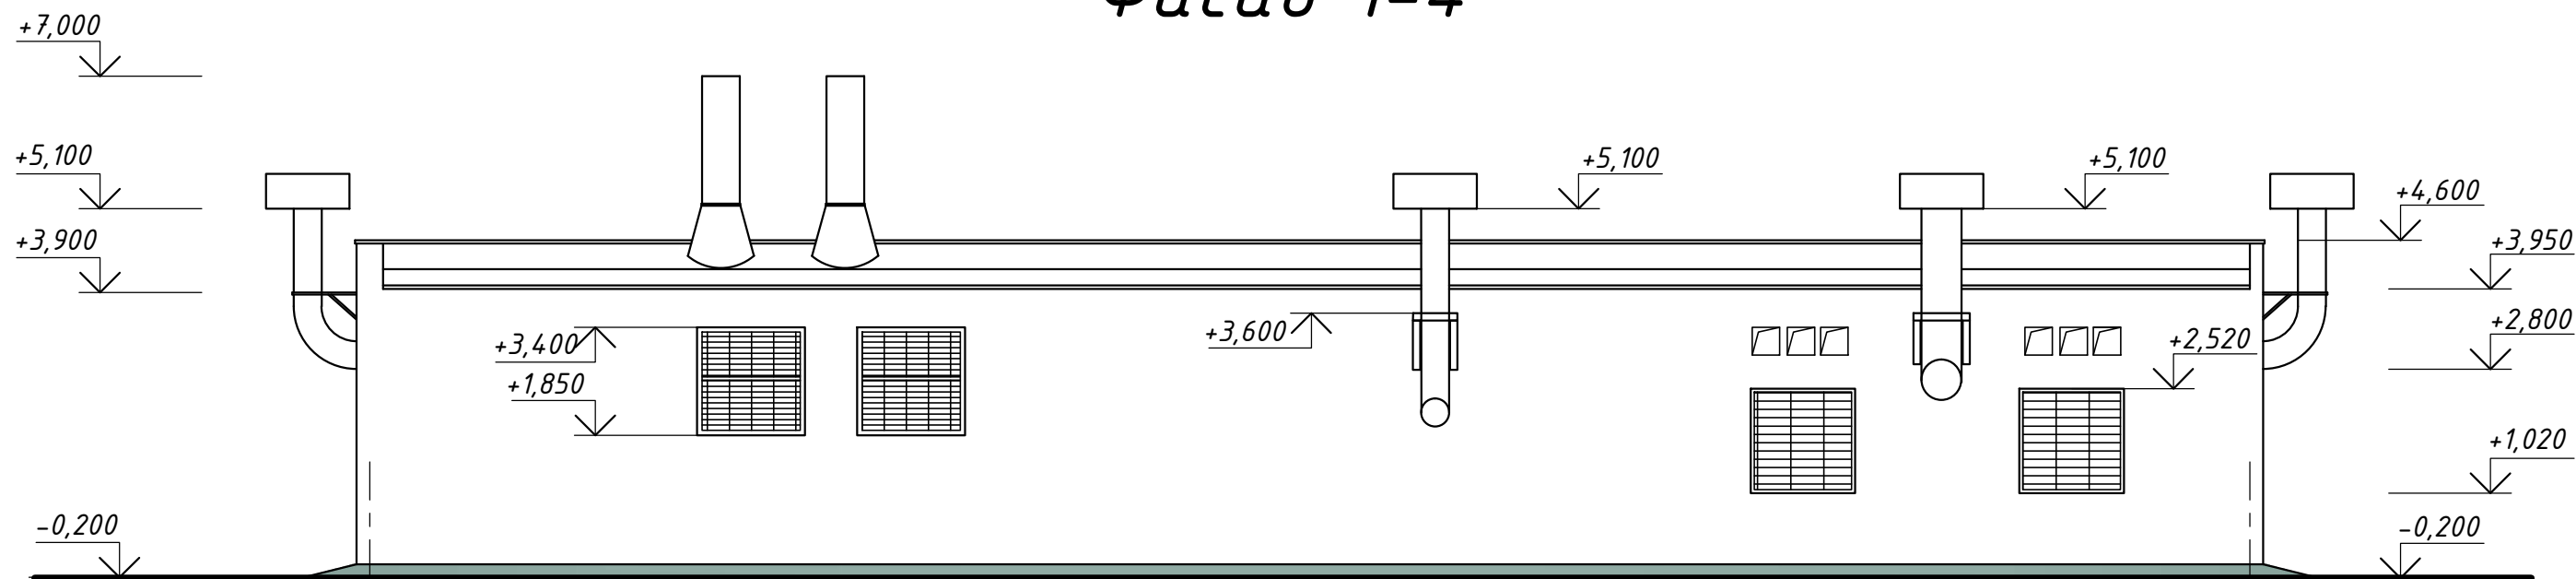

Фасад 4-1

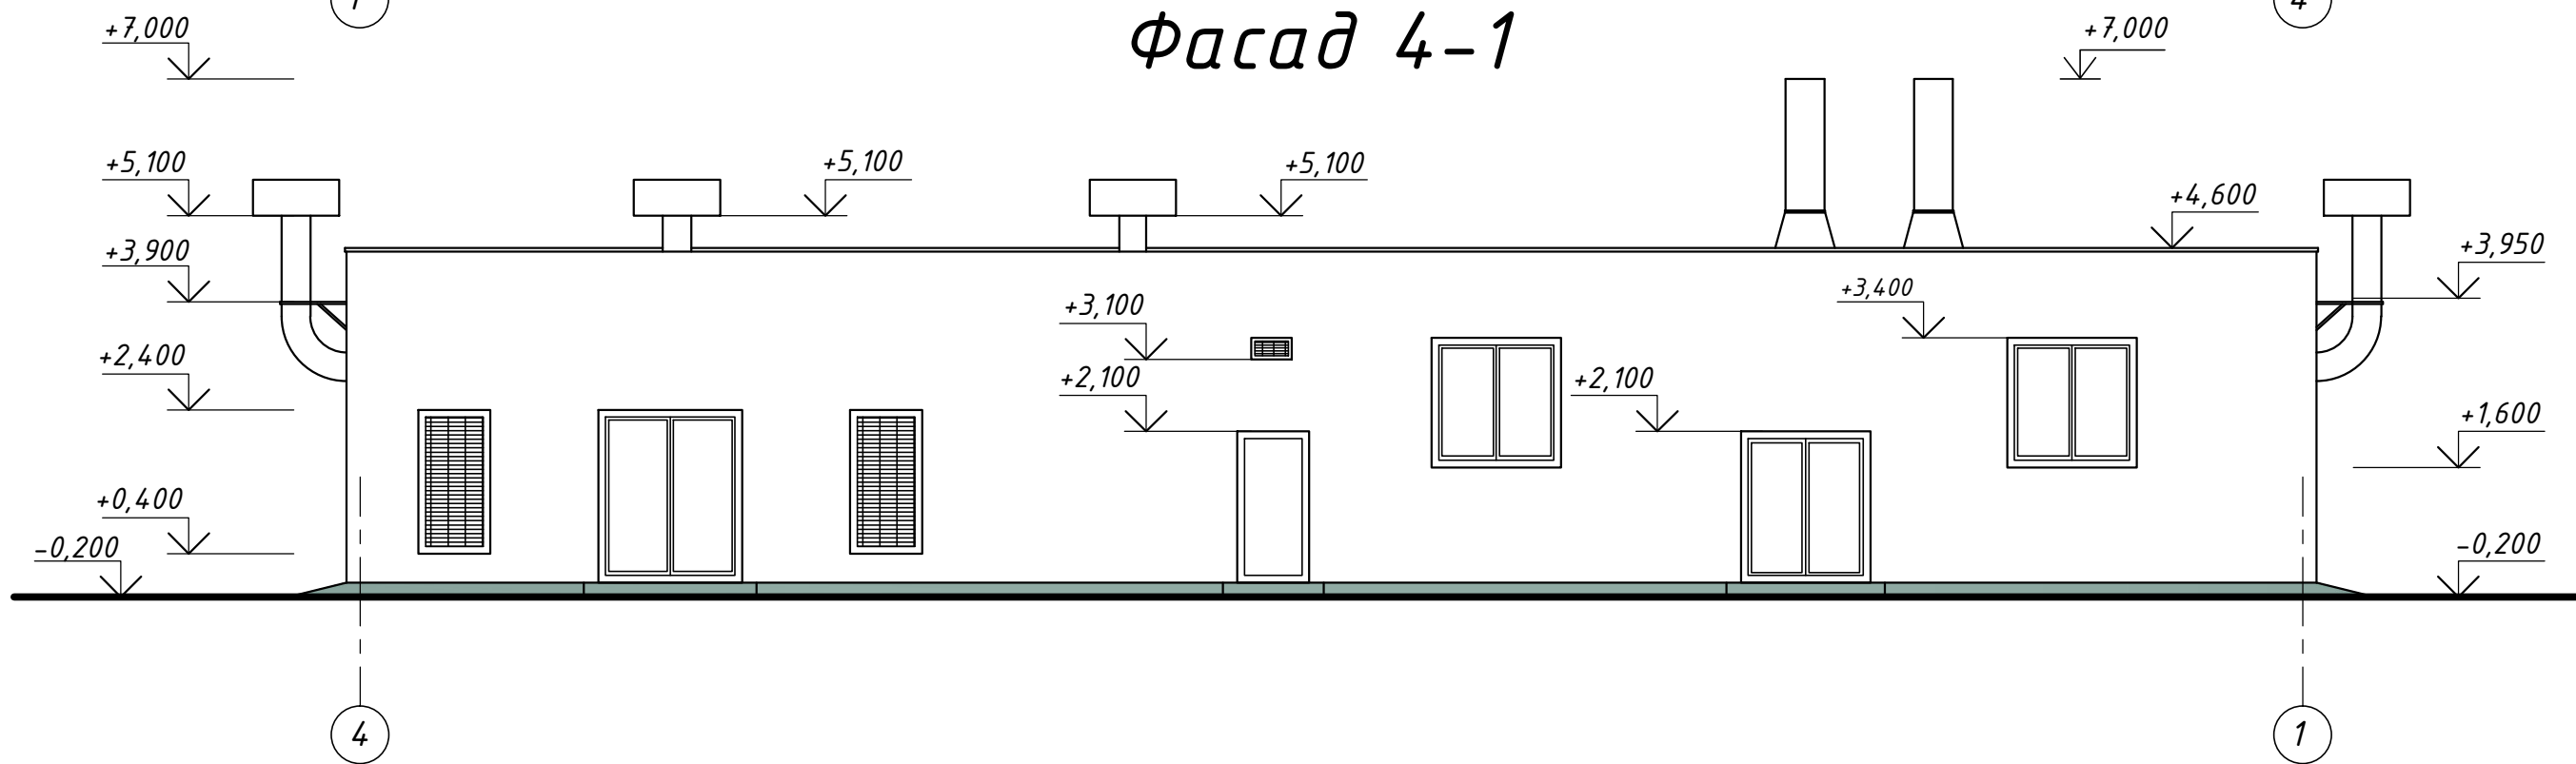

Изм.	Кол.уч	№ док	Лист	Подпись	Дата	Автономная котельная для торгового центра	Стадия	Лист	Листов
								1	
							Фасад 1-4, фасад 4-1.		