



Разрез 2-2

Техноэласт ПЛАМЯ СТОП	
Унифлекс ВЕНТ ЭВП	
Праймер битумный ТЕХНОНИКОЛЬ № 01	
Армированная цементно-песчаная стяжка (сетка 4Вр1 с ячейкой 100х100мм)	- 50 мм
Уклонообразующий слой из керамзитового гравия, $\gamma = 600 \text{ кг/м}^3$	- 50...150мм
Разделительный слой Рудеролд	
Минераловатный утеплитель ТЕХНОРУФ Н ПРОФ-100мм	
Технобарьер (Биполь ЭПП)	
Ж.б. плита покрытия	-220мм

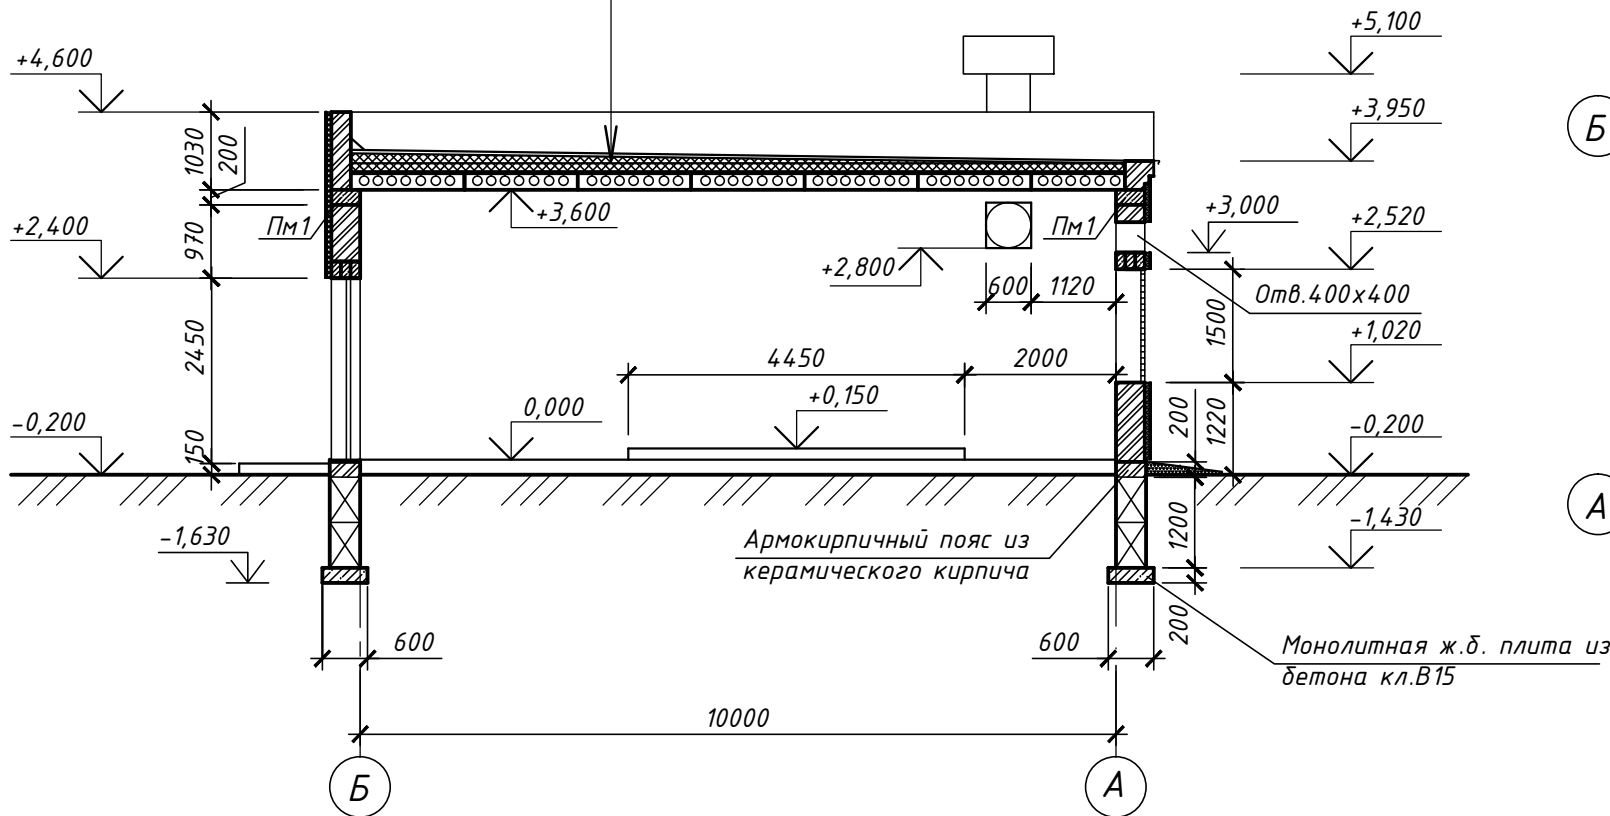

План крыши

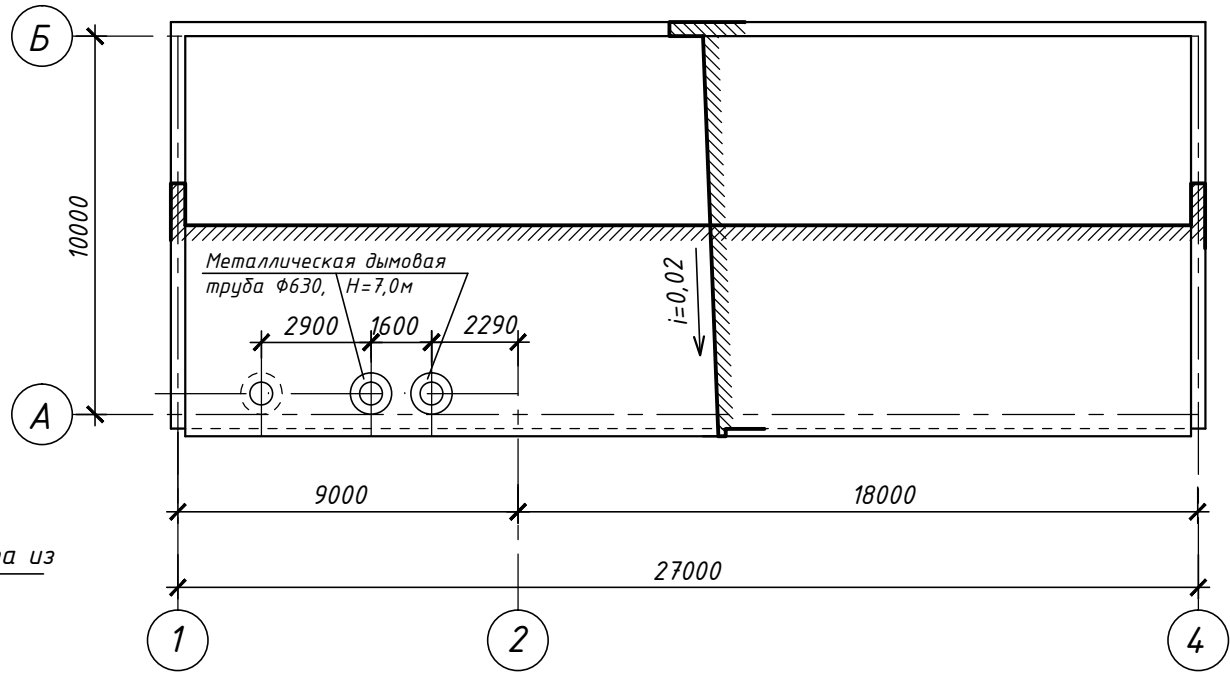

Изм.	Кол.уч	№ док	Лист	Подпись	Дата				
						Автономная котельная для торгового центра	Стадия	Лист	Листов
								3	
						Разрез 2-2, план крыши.			