


Межмуниципальный отдел по Няндомскому, Коношскому и Каргопольскому районам Управления Федеральной службы государственной регистрации, кадастра и картографии по Архангельской области и Ненецкому автономному округу
полное наименование органа регистрации прав

Выписка из Единого государственного реестра недвижимости об основных характеристиках и зарегистрированных правах на объект недвижимости

Сведения об основных характеристиках объекта недвижимости

В Единый государственный реестр недвижимости внесены следующие сведения:

Земельный участок		Раздел 1 Лист 1	
вид объекта недвижимости			
Лист № 1 раздела 1	Всего листов раздела 1: 1	Всего разделов: 3	Всего листов выписки: 3
23.12.2021г.			
Кадастровый номер:	29:06:120136:482		
Номер кадастрового квартала:	29:06:120136		
Дата присвоения кадастрового номера:	05.04.2017		
Ранее присвоенный государственный учетный номер:	данные отсутствуют		
Адрес:	Архангельская область, Коношский район, п. Коноша, ул. Гаежная, д. 11, сооружение 2		
Площадь, м2:	4855 +/- 24		
Кадастровая стоимость, руб:	940607.7		
Кадастровые номера расположенных в пределах земельного участка объектов недвижимости:	данные отсутствуют		
Категория земель:	Земли населенных пунктов		
Виды разрешенного использования:	Спорт		
Статус записи об объекте недвижимости:	Сведения об объекте недвижимости имеют статус "актуальные"		
Особые отметки:	данные отсутствуют		
Получатель выписки:	Коновалов Андрей Альбертович (представитель правообладателя), Правообладатель: от имени заявителя Муниципальное бюджетное учреждение "Спортивная школа "Центр спортивной подготовки", 2912007046		

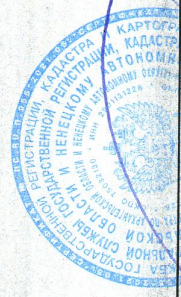

Государственный регистратор

полное наименование должности

подпись

М.П.

инициалы, фамилия

Выписка из Единого государственного реестра недвижимости об основных характеристиках и зарегистрированных правах на объект недвижимости
Сведения о зарегистрированных правах

Земельный участок	
вид объекта недвижимости	
Лист № 1 раздела 2	Всего листов раздела 2: 1
Всего разделов: 3	Всего листов выписки: 3
23.12.2021 г.	
Кадастровый номер: 29:06:120136:482	

1	Правообладатель (правообладатели):	1.1	Муниципальное бюджетное учреждение "Спортивная школа "Центр спортивной подготовки", ИНН: 2912007046, ОГРН: 1212900004272
2	Вид, номер, дата и время государственной регистрации права:	2.1	Постоянное (бессрочное) пользование 29:06:120136:482-29/046/2021-3 23.12.2021 10:32:52
3	Документы-основания	3.1	Распоряжение, № 933, выдан 17.11.2021, Администрация муниципального образования "Конюшское"
4	Сведения об осуществлении государственной регистрации сделки, права, ограничения права без необходимого в силу закона согласия третьего лица, органа:	4.1	данные отсутствуют
5	Ограничение прав и обременение объекта недвижимости:	не зарегистрировано	
6	Заявленные в судебном порядке права требования:	данные отсутствуют	
7	Сведения о возращении в отношении зарегистрированного права:	данные отсутствуют	
8	Сведения о наличии решения об изъятии объекта недвижимости для государственных и муниципальных нужд:	данные отсутствуют	
9	Сведения о невозможности государственной регистрации без личного участия правообладателя или его законного представителя:	данные отсутствуют	
10	Правопритязания и сведения о наличии поступивших, но не рассмотренных заявлений о проведении государственной регистрации права (перехода, прекращения права), ограничения права или обременения объекта недвижимости, сделки в отношении объекта недвижимости:	отсутствуют	
11	Сведения о невозможности государственной регистрации перехода, прекращения, ограничения права на земельный участок из земель сельскохозяйственного назначения:	данные отсутствуют	

Государственный регистратор

полное наименование должности

подпись

М.П.

инициалы, фамилия




Выписка из Единого государственного реестра недвижимости об основных характеристиках и зарегистрированных правах на объект недвижимости

Описание местоположения земельного участка

Земельный участок			
вид объекта недвижимости			
Лист № 1 раздела 3	Всего листов раздела 3: 1	Всего разделов: 3	Всего листов выписки: 3
23.12.2021г.			
Кадастровый номер: 29:06:120136:482			

План (чертеж, схема) земельного участка

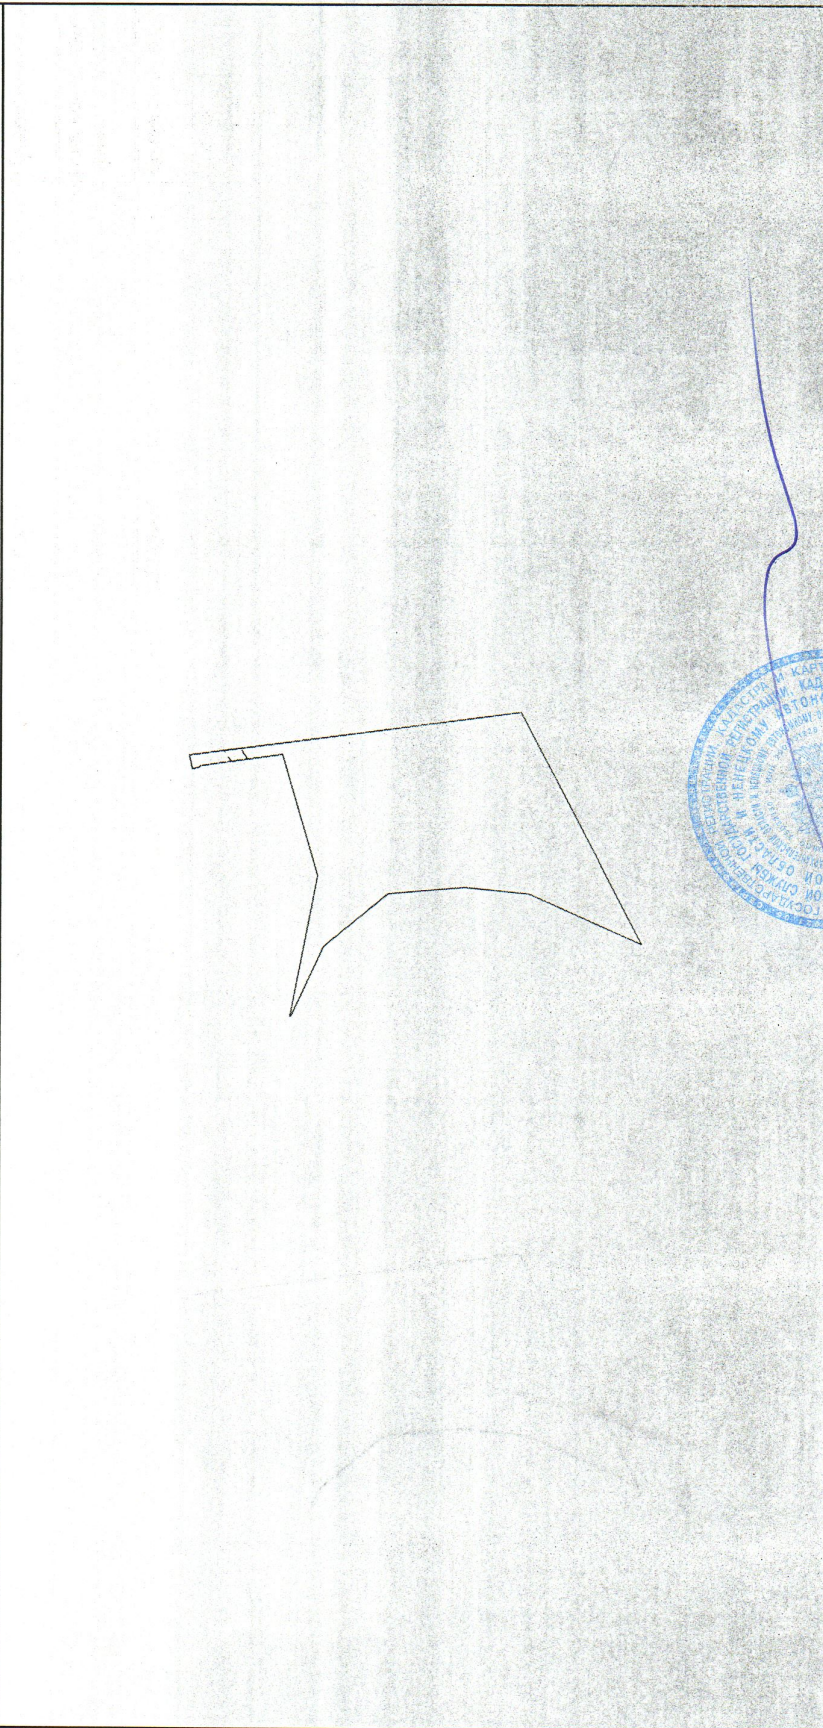

Масштаб 1:2000

Условные обозначения:

**государственный
регистратор**

полное наименование должности

подпись

М.П.

Г.П. Терехина

инициалы, фамилия