

ДОПОЛНИТЕЛЬНОЕ СОГЛАШЕНИЕ № 20 от 16.06. 2016г.  
к договору ссуды № 48 от 12.04.2013  
недвижимого муниципального имущества

Администрация Петрозаводского городского округа, именуемая в дальнейшем «Ссудодатель», в лице заместителя председателя комитета – начальника управления экономики и инвестиционной политики комитета экономики и управления муниципальным имуществом Администрации Петрозаводского городского округа **Каштановой Эльвиры Эдуардовны**, действующей на основании доверенности от 30.03.2016 № 1.3-13/57, с одной стороны и

Муниципальное бюджетное дошкольное образовательное учреждение Петрозаводского городского округа «Детский сад общеразвивающего вида с приоритетным осуществлением деятельности по физическому развитию детей № 103 «Незабудка» (МДОУ «Детский сад № 103») свидетельство о государственной регистрации юридического лица от 31.01.2003 за основным государственным регистрационным номером 1031000014275, изменения зарегистрированы 18.01.2012 за государственным регистрационным номером 2121001003726, именуемое в дальнейшем «Ссудополучатель», в лице заведующей **Францевой Марины Андреевны**, действующей на основании распоряжения Администрации Петрозаводского городского округа от 17.09.2015 № 134-д, с другой стороны, далее вместе именуемые «Стороны», на основании заявления от 30.05.2016 № 33, представленных документов и по обоюдному согласию сторон, заключили настоящее дополнительное соглашение о нижеследующем:

1. Изложить раздел 6 «Приложения» договора ссуды от 12.04.2013 № 48 в следующей редакции:

«Приложение 2.1 - Выкопировка из технического паспорта - 1 этаж здания;  
Приложение 2.2 - Выкопировка из технического паспорта - 2 этаж здания;  
Приложение 2.3 - Выкопировка из технического паспорта - подвал здания.»

2. Настоящее соглашение вступает в силу и изменяет условия договора ссуды от 12.04.2013 № 48 с момента подписания.


3. Соглашение составлено в двух идентичных экземплярах, по одному для каждой из сторон.

Приложения: Выкопировка из технического паспорта - 1 этаж;  
Выкопировка из технического паспорта - 2 этаж;  
Выкопировка из технического паспорта - подвал.



Э.Э. Каштанова


«ССУДОПОЛУЧАТЕЛЬ»  
МДОУ «Детский сад № 103»

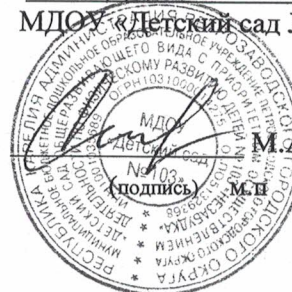

М.А. Францева

Приложение № 2.1 к договору сууды  
недвижимого муниципального имущества  
№ 48 от 12.04.2013г.

Адрес объекта: ул. Архипова, д.20а  
1 этаж

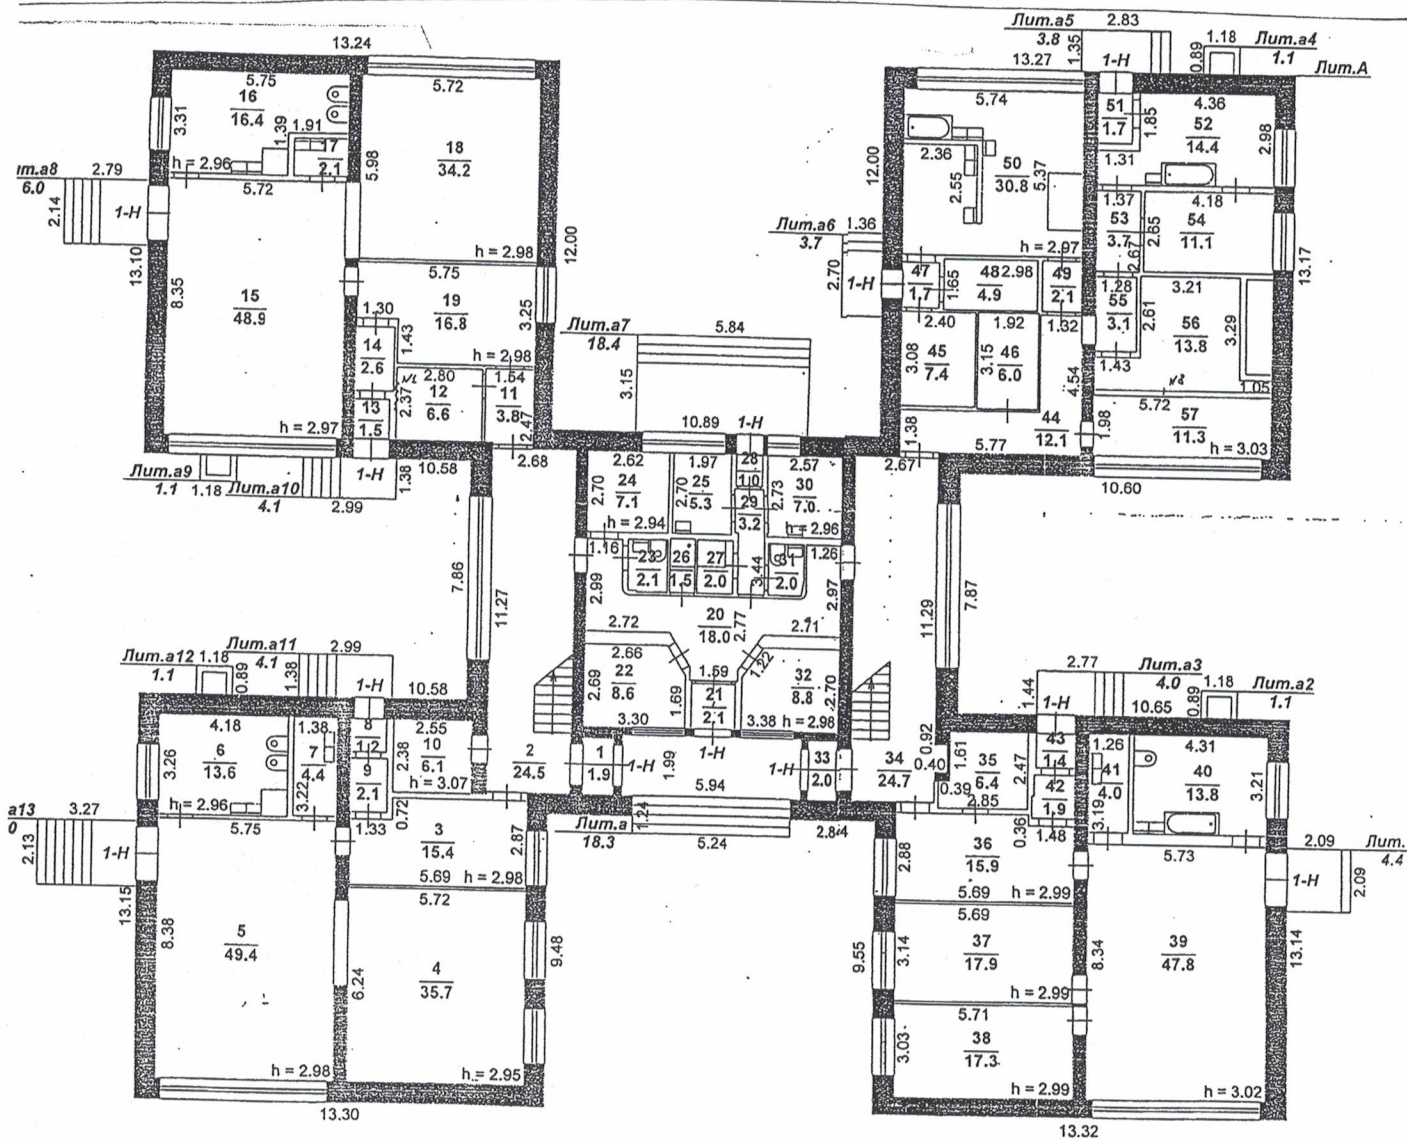


«СУДОДАТЕЛЬ»  
Администрация Петроаводского  
городского округа  
Э.Э. Каштанова  
М.П.

«СУДОПОЛУЧАТЕЛЬ»  
МДОУ «Детский сад № 103»  
детский сад  
№ 103  
М.А. Францева  
М.П.

Приложение № 2. 2 к договору ссуды  
недвижимого муниципального имущества  
№ 48 от 12.04.2013г.

Адрес объекта: ул. Архипова, д.20а  
2 этаж

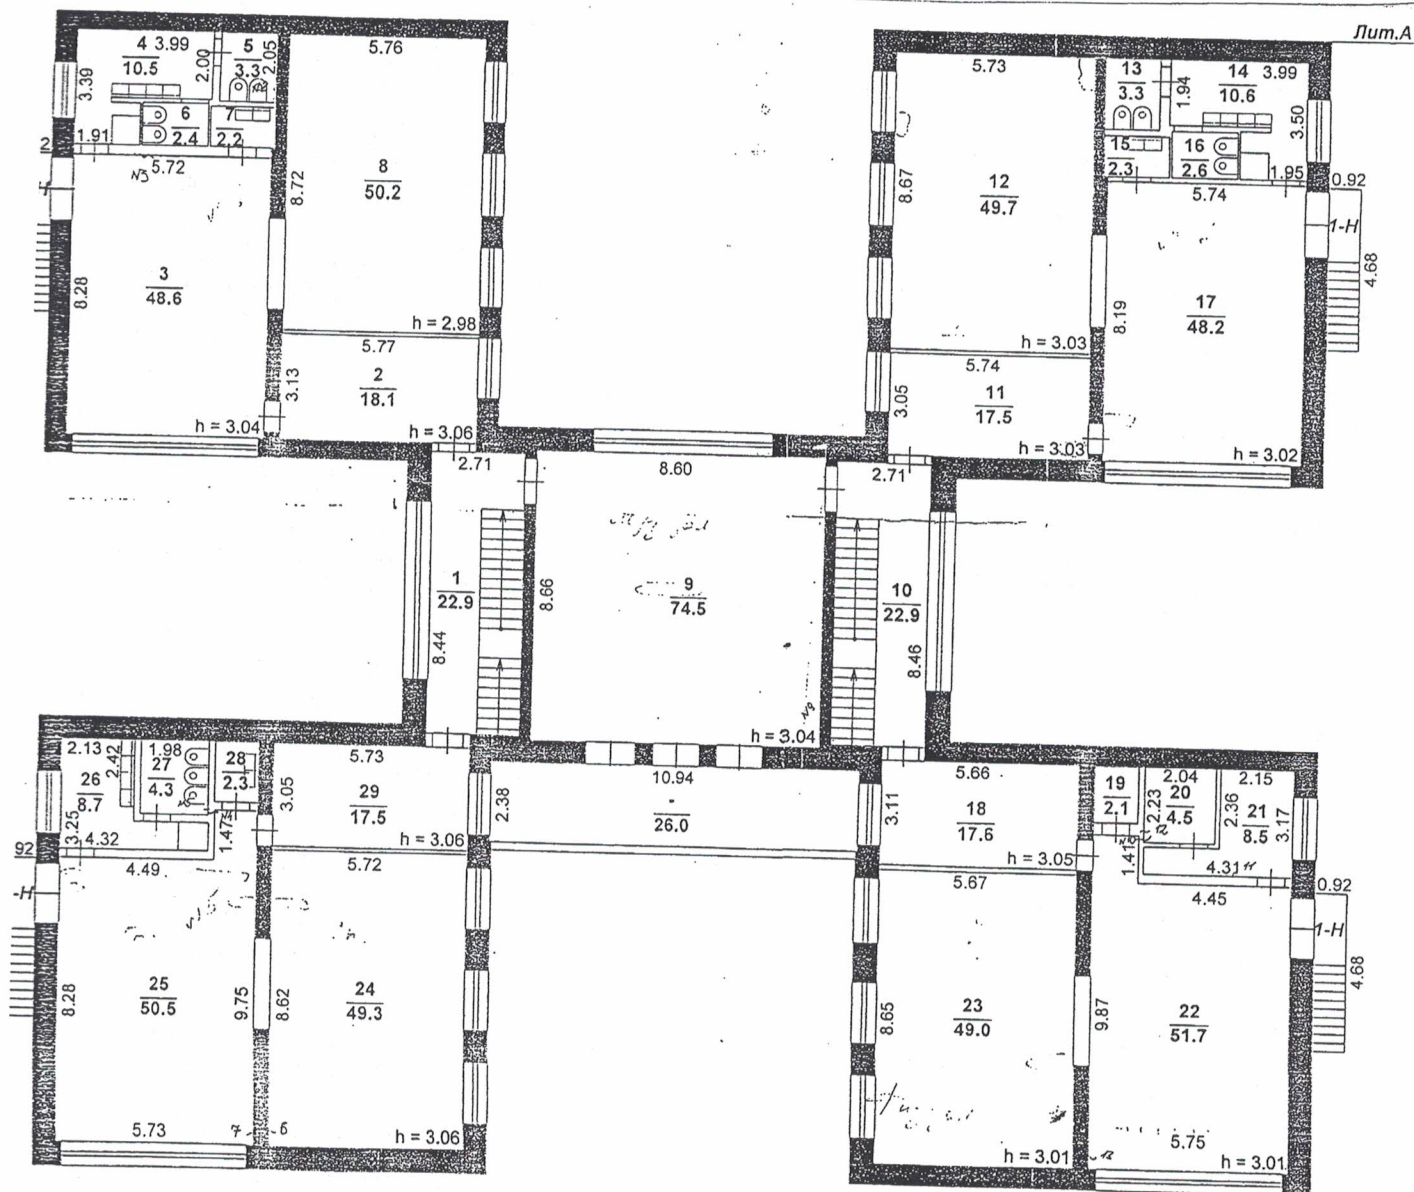


«ССУДОДАТЕЛЬ»  
Администрация Петрозаводского  
городского округа  
Э.Э. Каштанова  
М.П.

«ССУДОПОЛУЧАТЕЛЬ»  
МДОУ «Детский сад № 103»  
М.А. Францева  
(подпись) М.П.

Приложение № 2. 3 к договору ссуды  
недвижимого муниципального имущества  
№ 48 от 12.04.2013г.

Адрес объекта: ул. Архипова, д.20а  
ПРДВАМ этаж

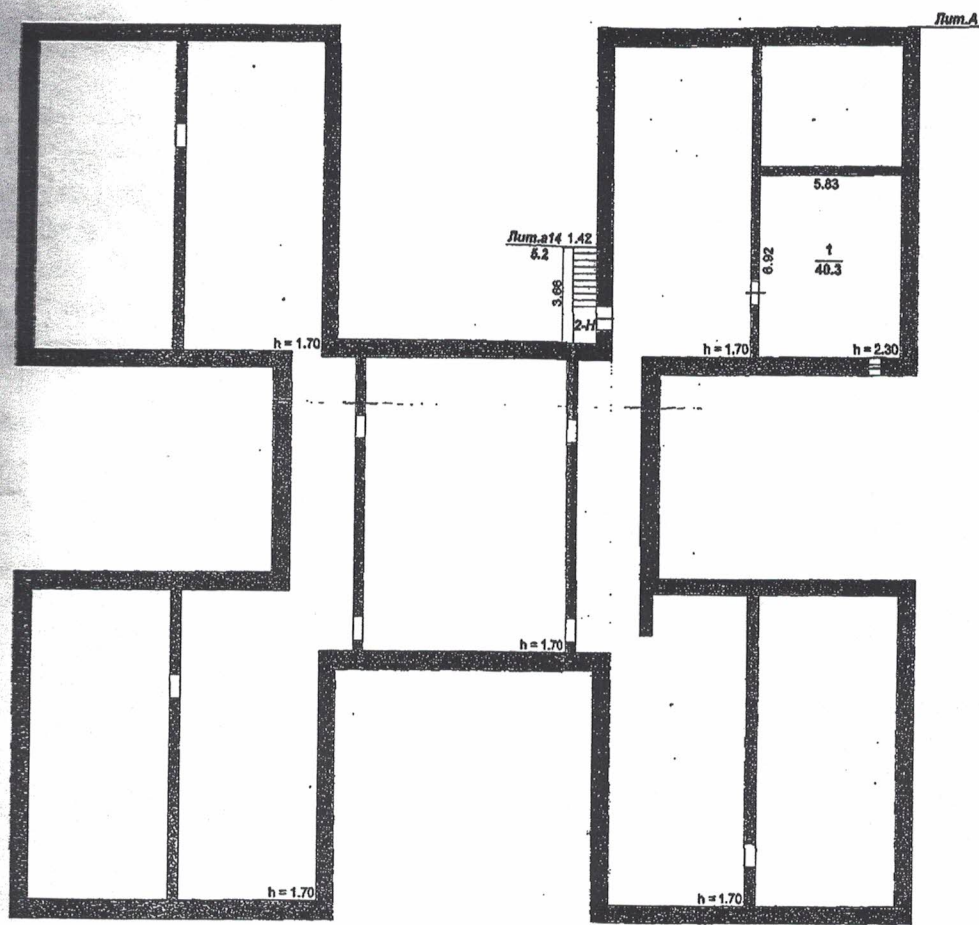

«ССУДОДАТЕЛЬ»  
Администрация Петрозаводского  
городского округа  
Э.Э. Каштанова  
М.П.

«ССУДОПОЛУЧАТЕЛЬ»  
МДОУ «Детский сад № 103»  
МДОУ  
«Детский сад  
№ 103»  
М.А. Францева  
М.П.