

# *Дизайн проект*



ЦЕНТР

ОПЕРЕЖАЮЩЕЙ

ПРОФЕССИОНАЛЬНОЙ

ПОДГОТОВКИ




*реконструкции учебного корпуса  
ГБПОУ ЛО Беседского  
сельскохозяйственного  
техникума*




# ФУНКЦИОНАЛЬНОЕ ЗОНИРОВАНИЕ, 1 ЭТАЖ

Экспликация 1-й этаж 1:1

№	Наименование	Площадь
01	РЕЦЕПЦИЯ	104,45
02	ГАРДЕРОБ	17,84
04	ЛЕКТОРИЙ	272,92
		395,21 м <sup>2</sup>

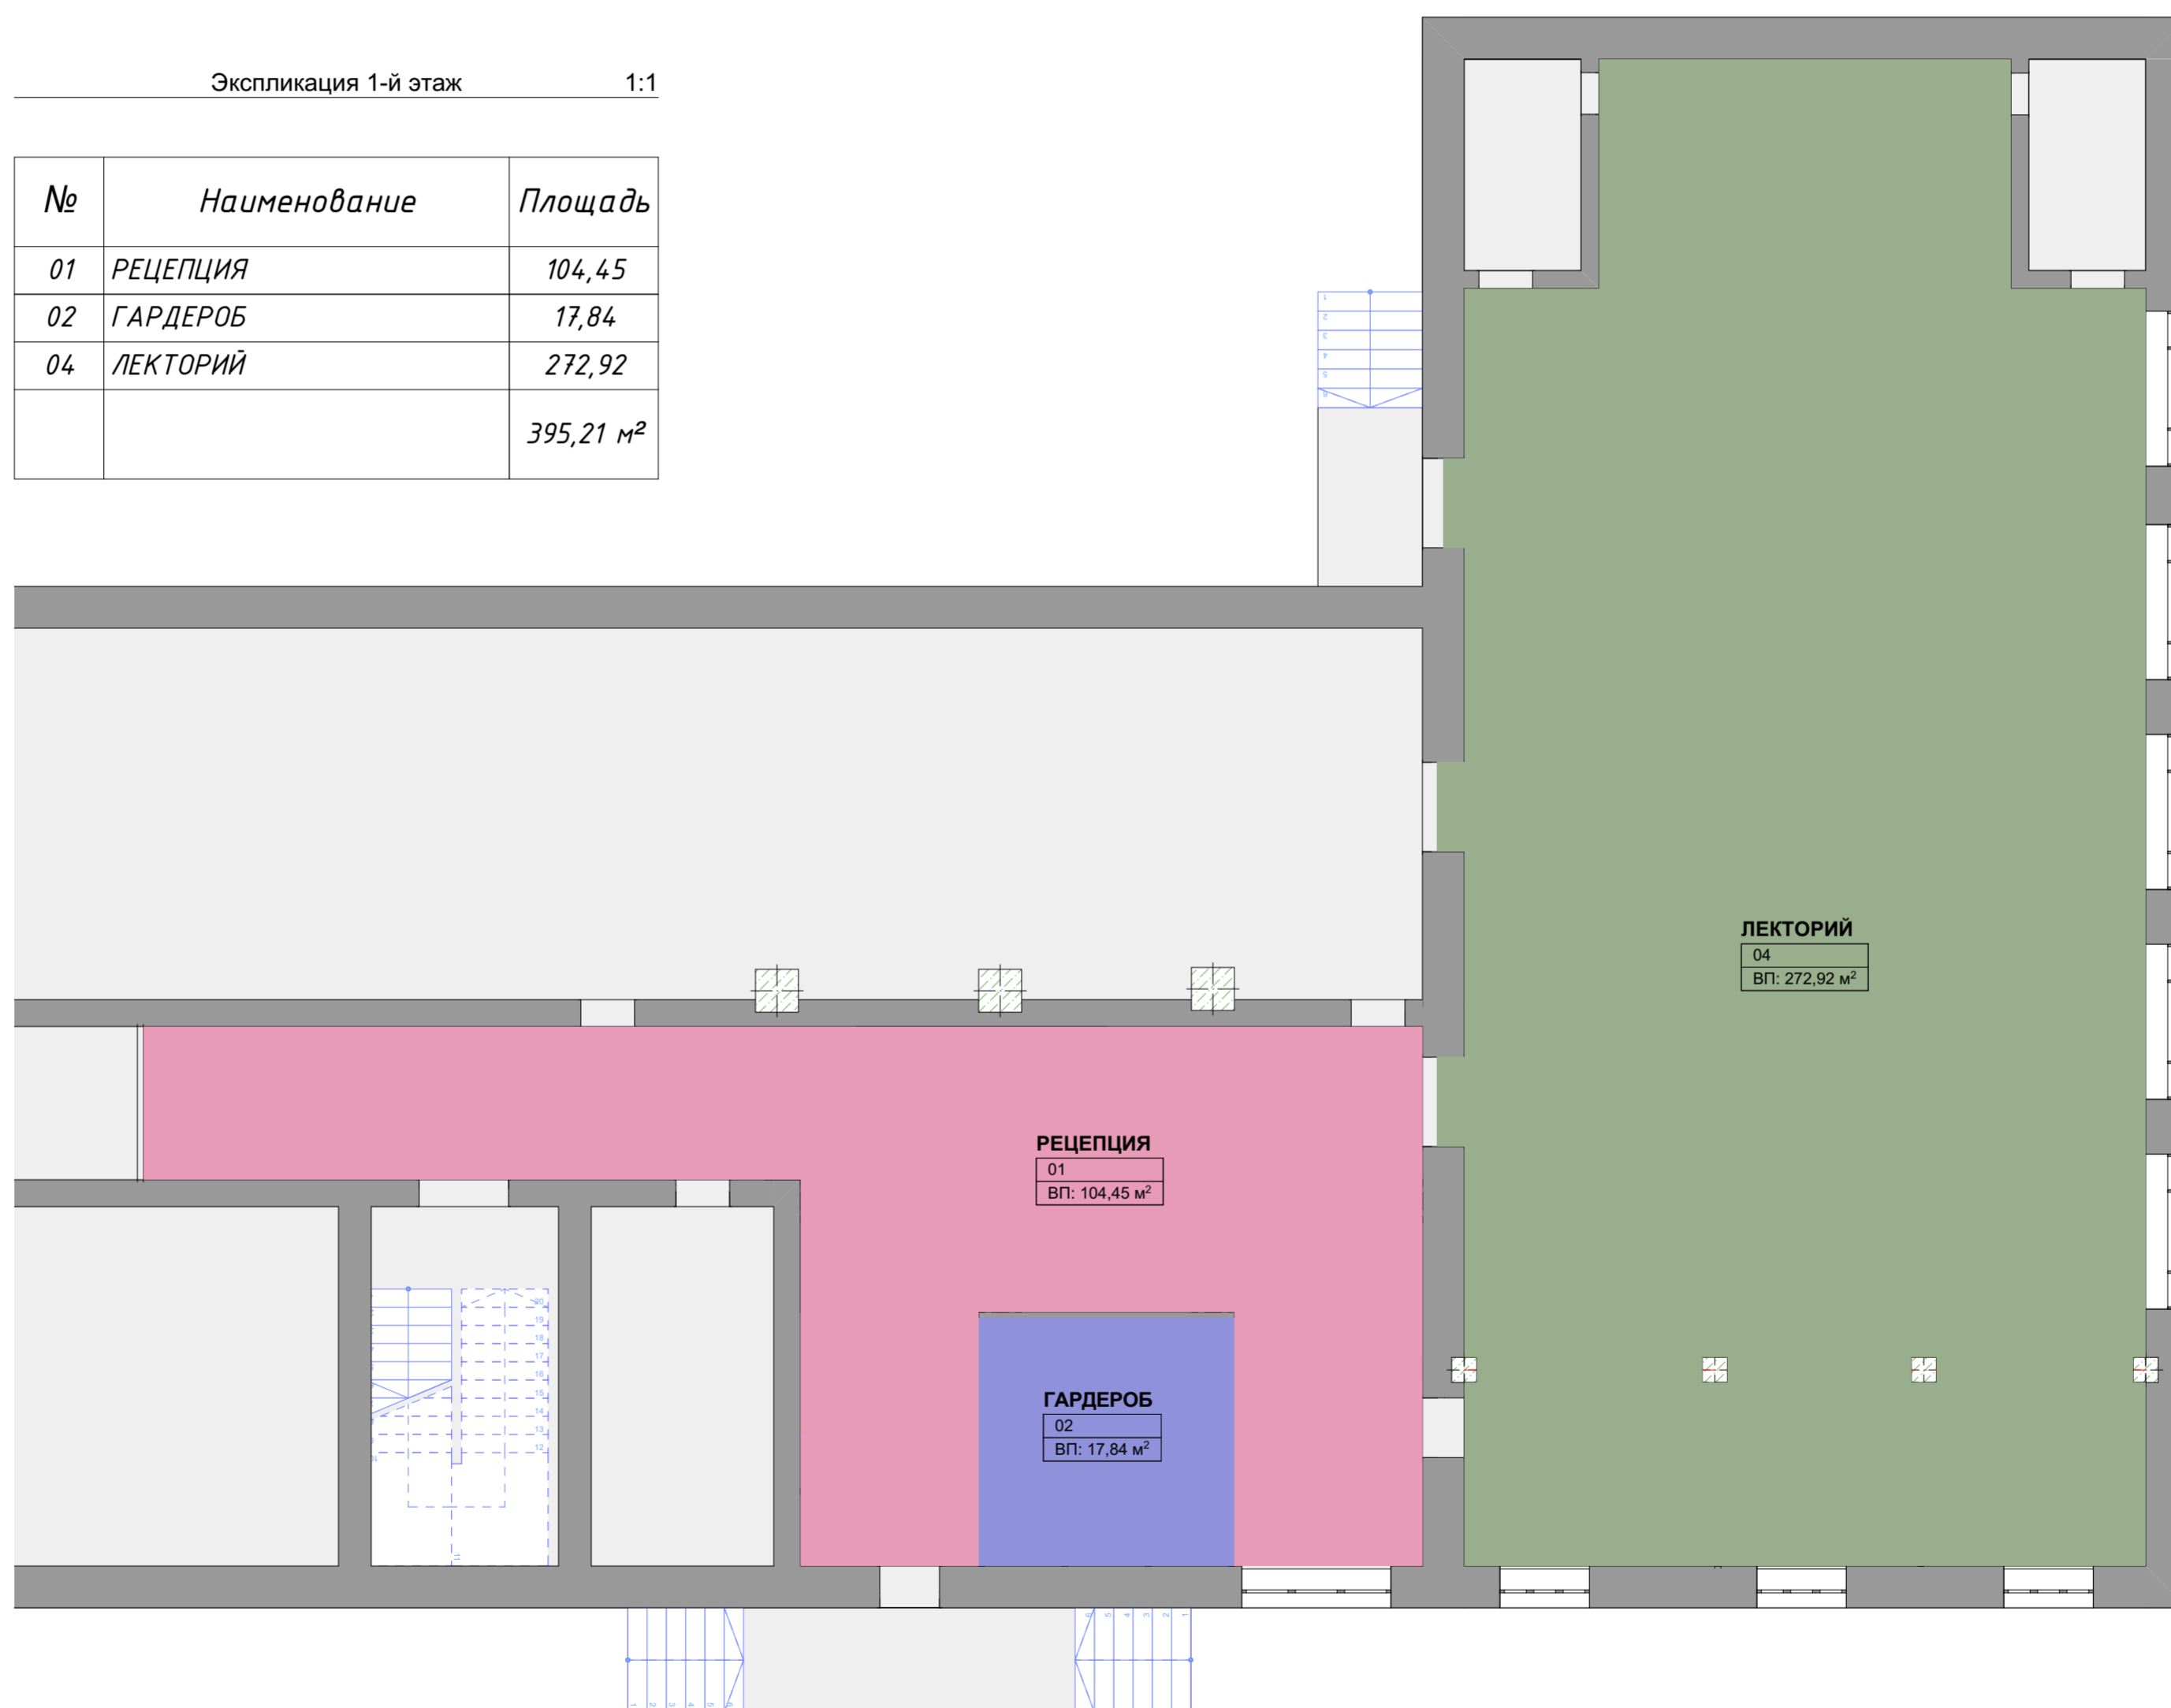

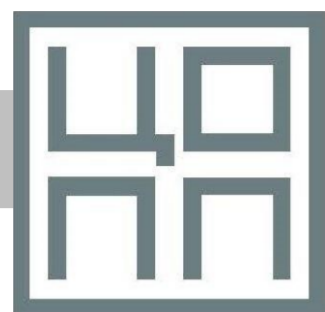


# ФУНКЦИОНАЛЬНОЕ ЗОНИРОВАНИЕ, 2 ЭТАЖ




ИКЭ-07 Экспликация 2-й этаж 1:1

№	Наименование	Площадь
01	КОВОРКИНГ	98,62
02	ЗОНА ДЛЯ ПРОЕКТНОЙ ДЕЯТЕЛЬНОСТИ	63,15
03	ПОМЩЕНИЕ ПЕРСОНАЛА	54,00
04	АУДИТОРИЯ 1	31,44
05	АУДИТОРИЯ 2	43,05
06	АУДИТОРИЯ 3	42,43
07	МЕДИАЗОНА	63,59
08	КОМПЬЮТЕРНЫЙ КЛАСС	87,08
09	СЕРВЕРНАЯ	20,41
10	СУ ЖЕНСКИЙ	19,66
11	СУ МУЖСКОЙ	19,82
		543,25 м²

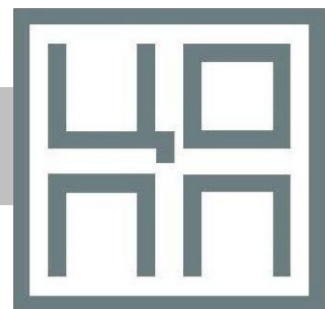



# ПЛАН РАССТАНОВКИ МЕБЕЛИ, 1 ЭТАЖ

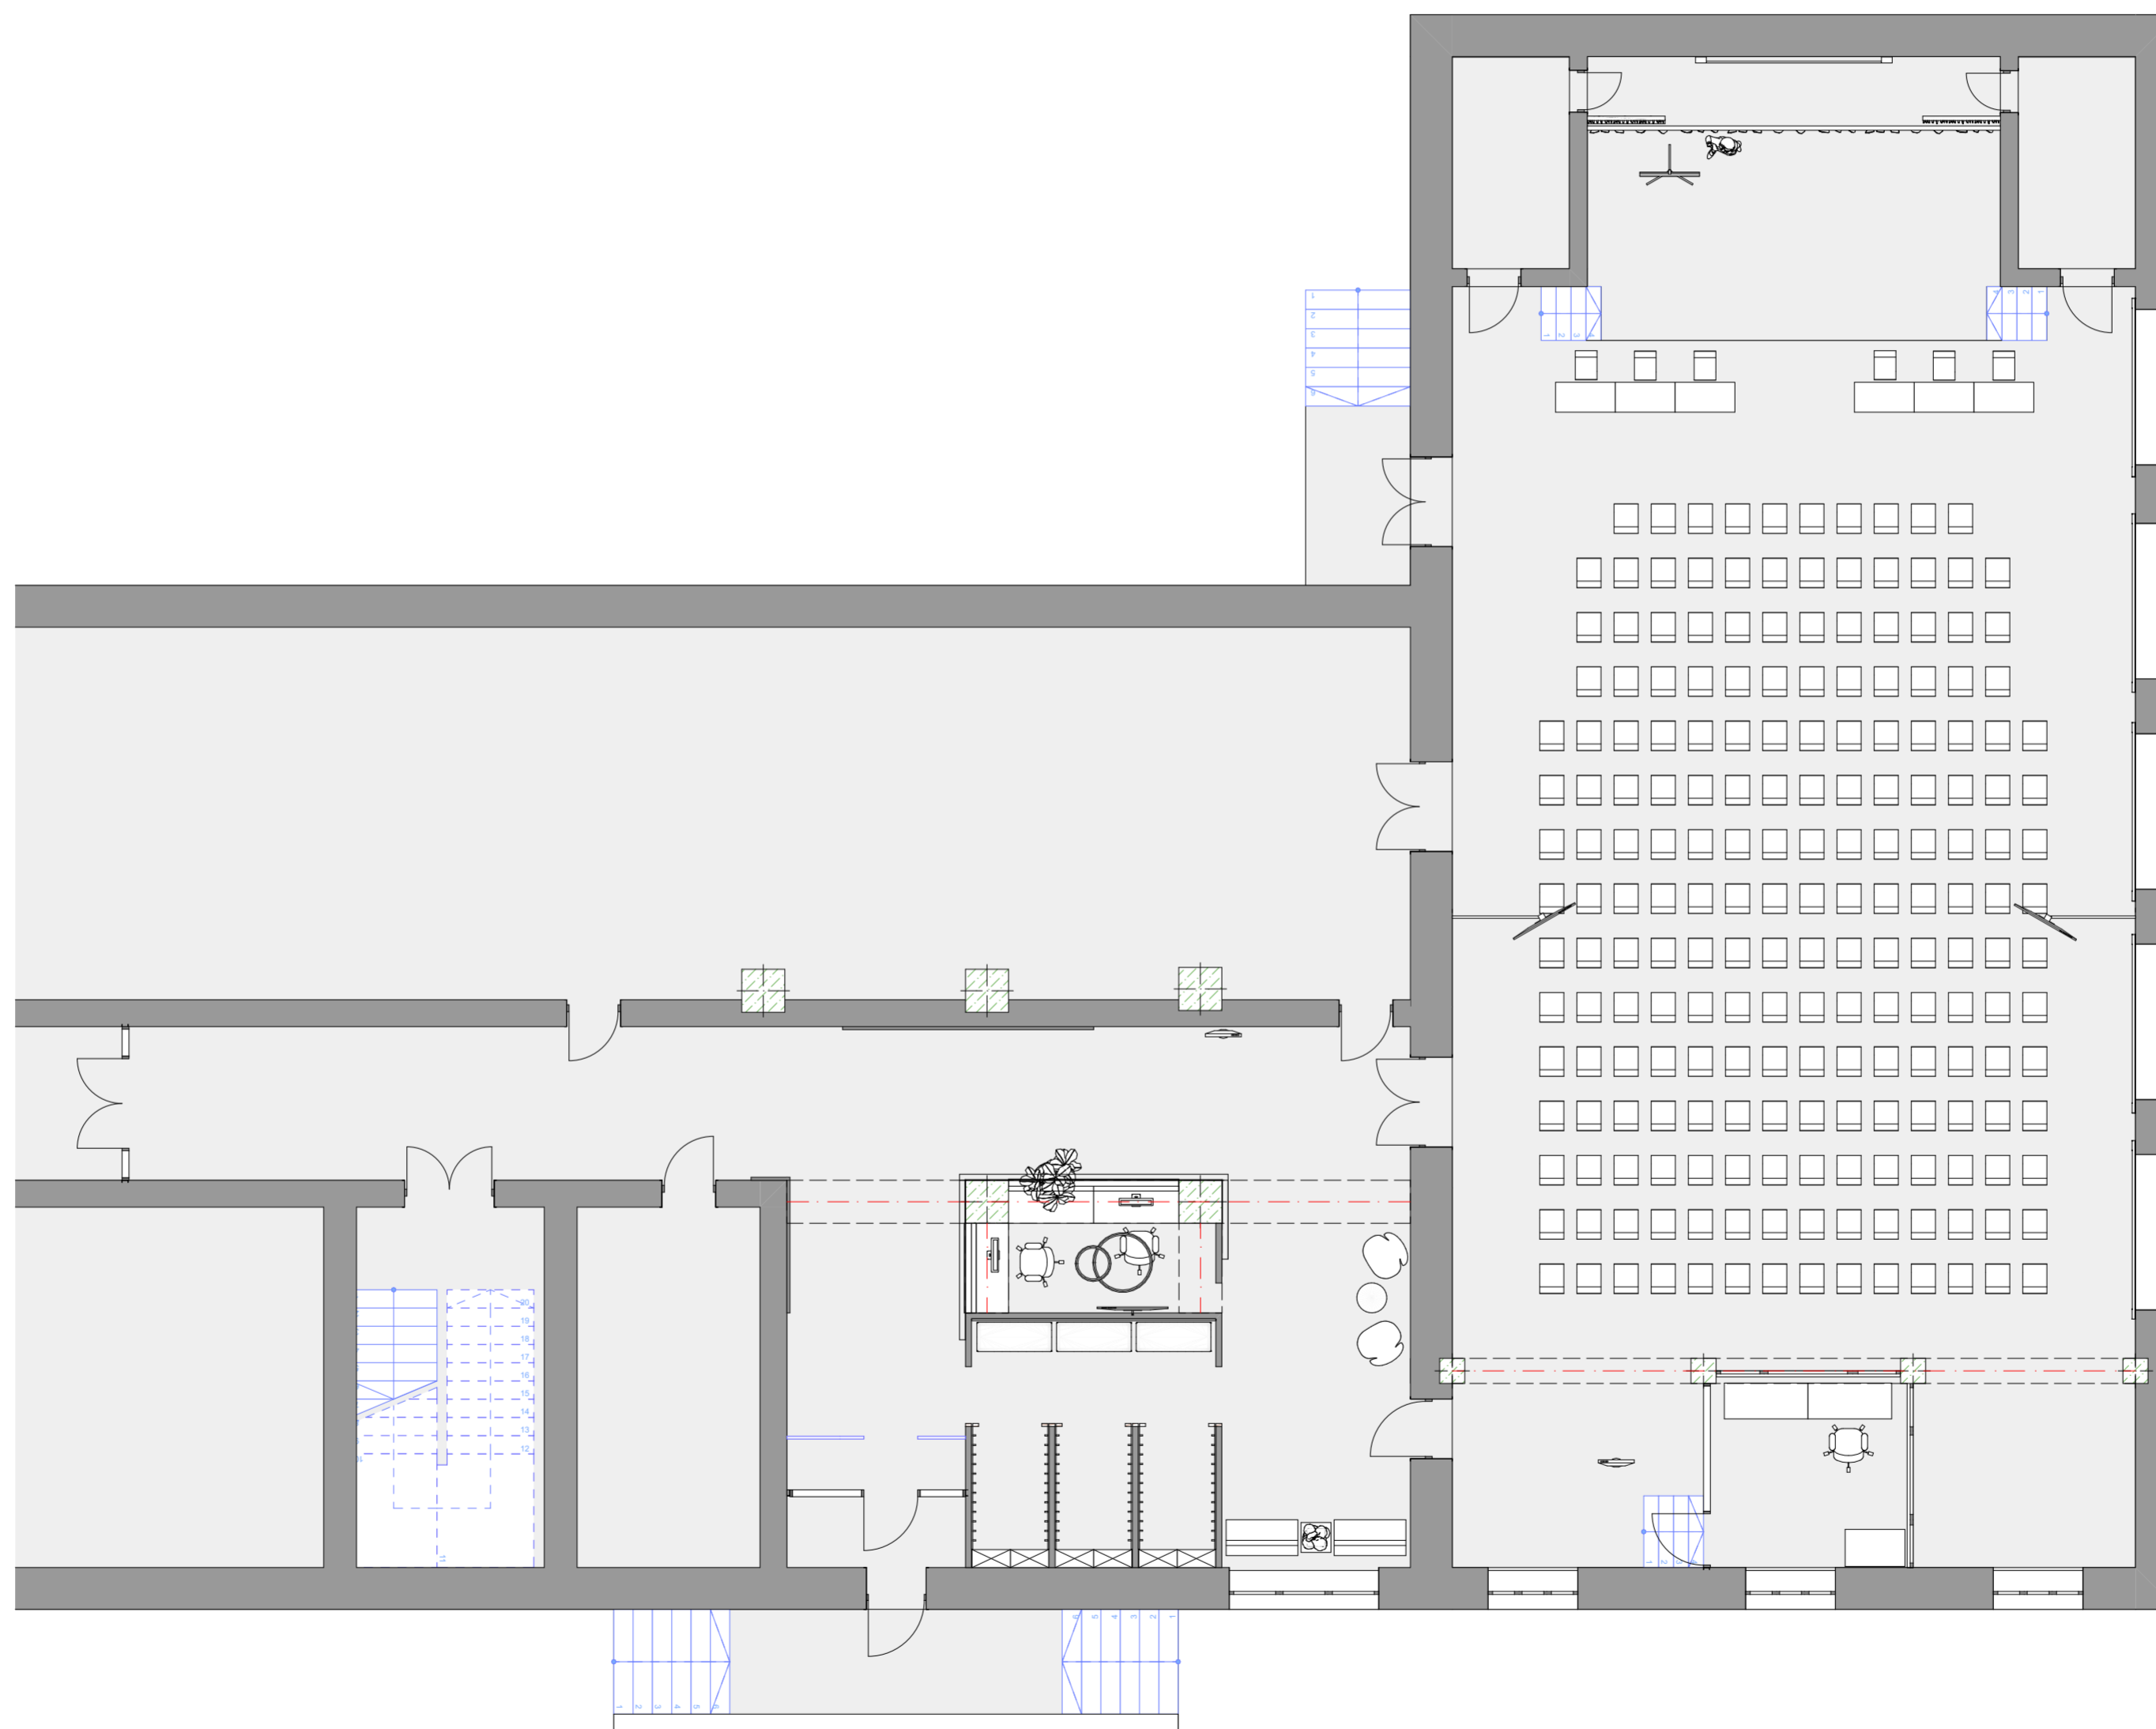


 



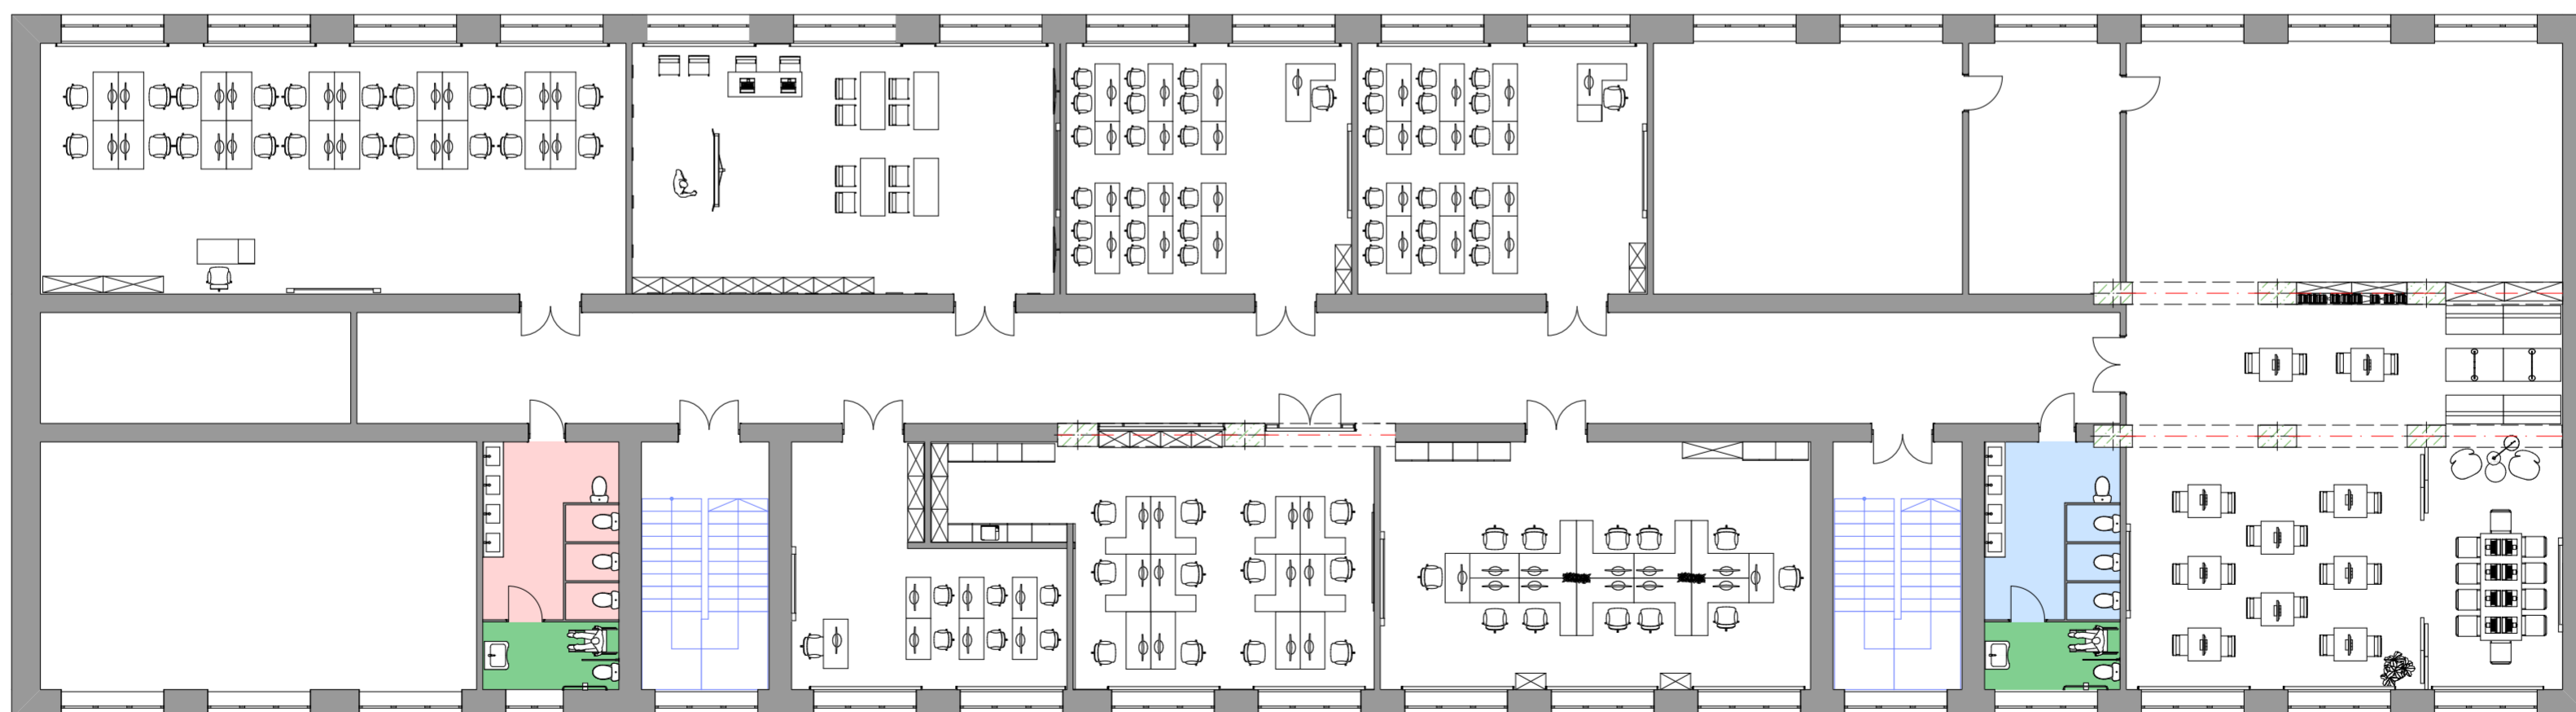
# ПЛАН РАССТАНОВКИ МЕБЕЛИ, 2 ЭТАЖ

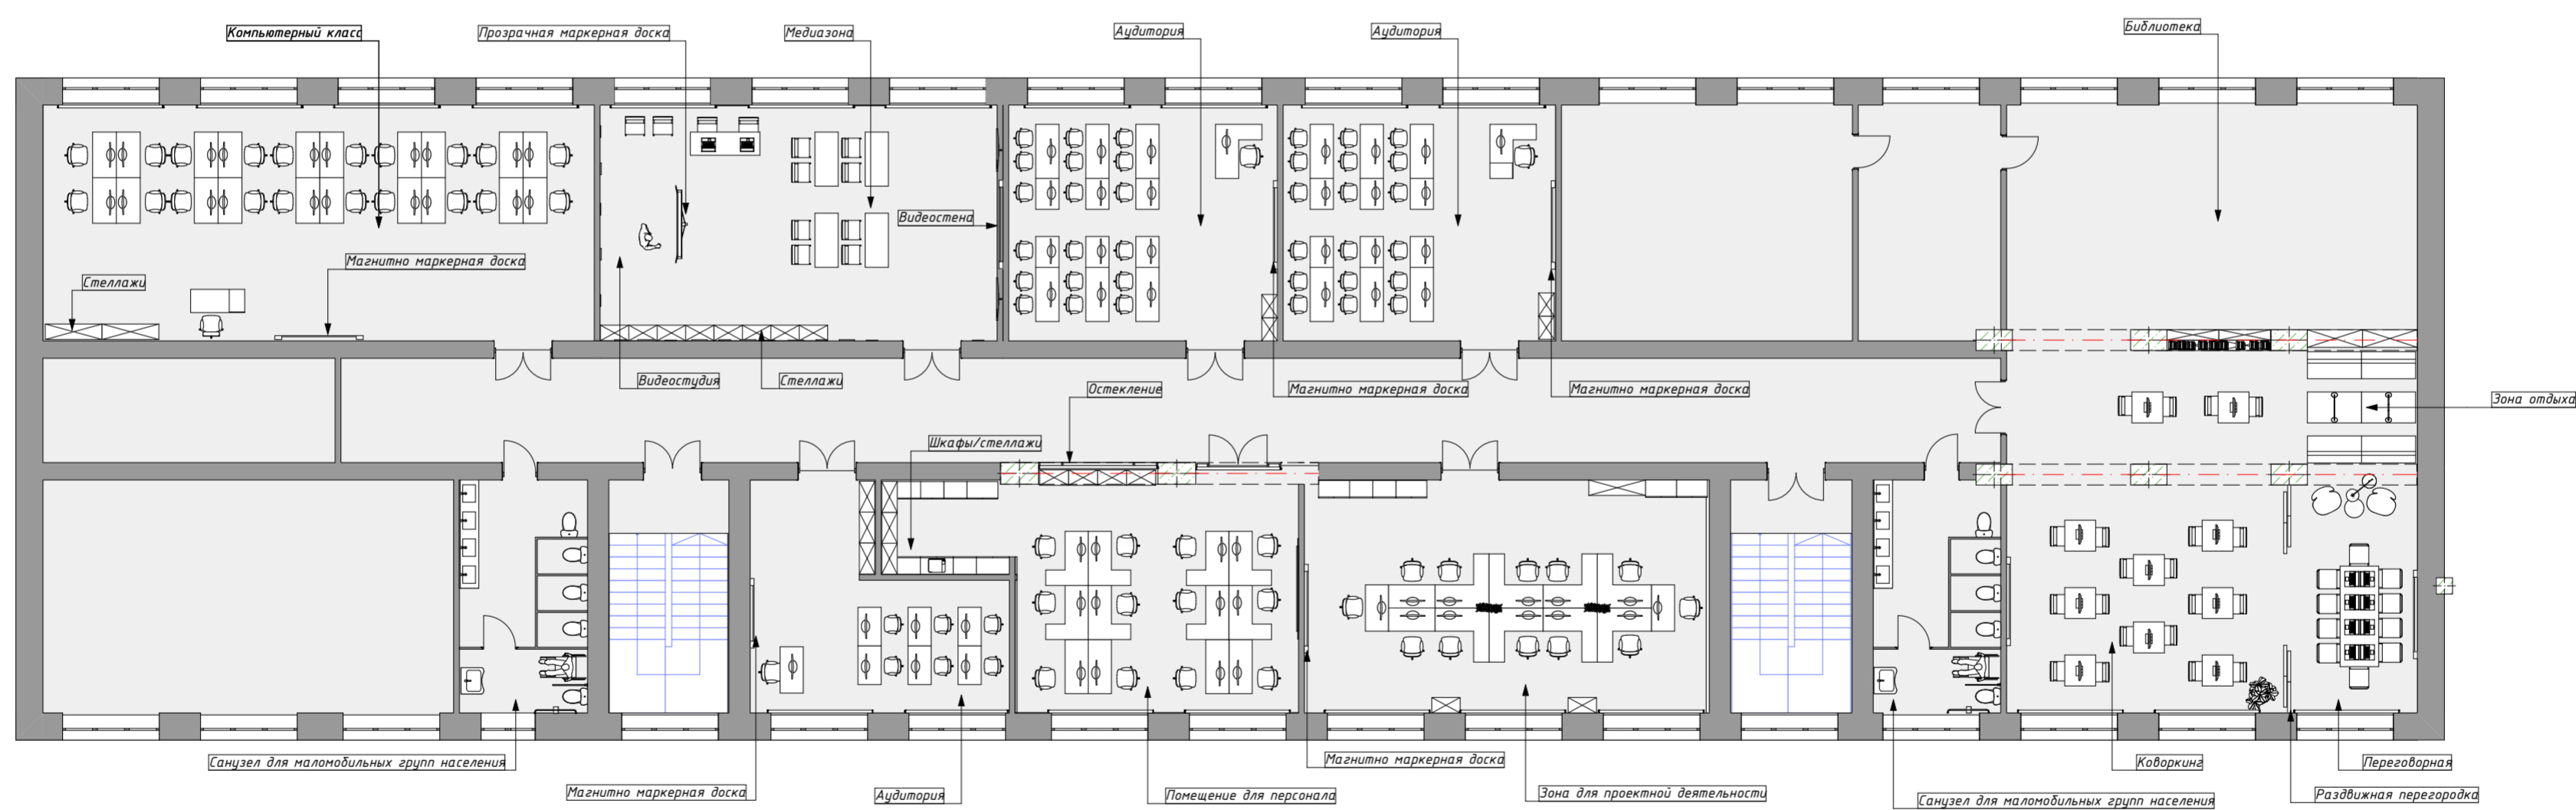


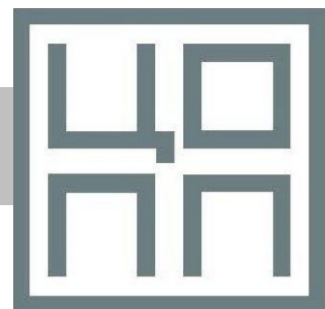


# ПЛАН РАСПОЛОЖЕНИЯ САНУЗЛОВ, 2 ЭТАЖ

-  *СУ Мужская комната*
-  *СУ Женская комната*
-  *СУ для маломобильных групп населения*




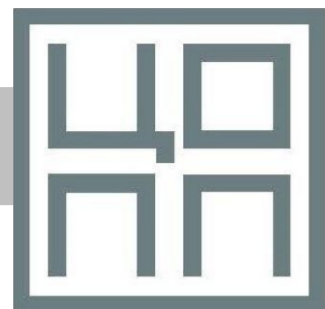


# СХЕМА НАПОЛЬНЫХ ПОКРЫТИЙ, 1 ЭТАЖ

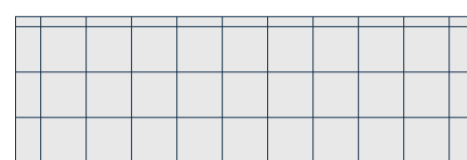


Керамогранит 600х600, рисунок террацо, цвет светло-серый

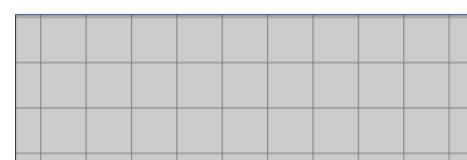


Керамогранит 600х600, матовый, цвет серый

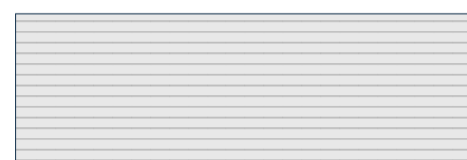

Ламинат

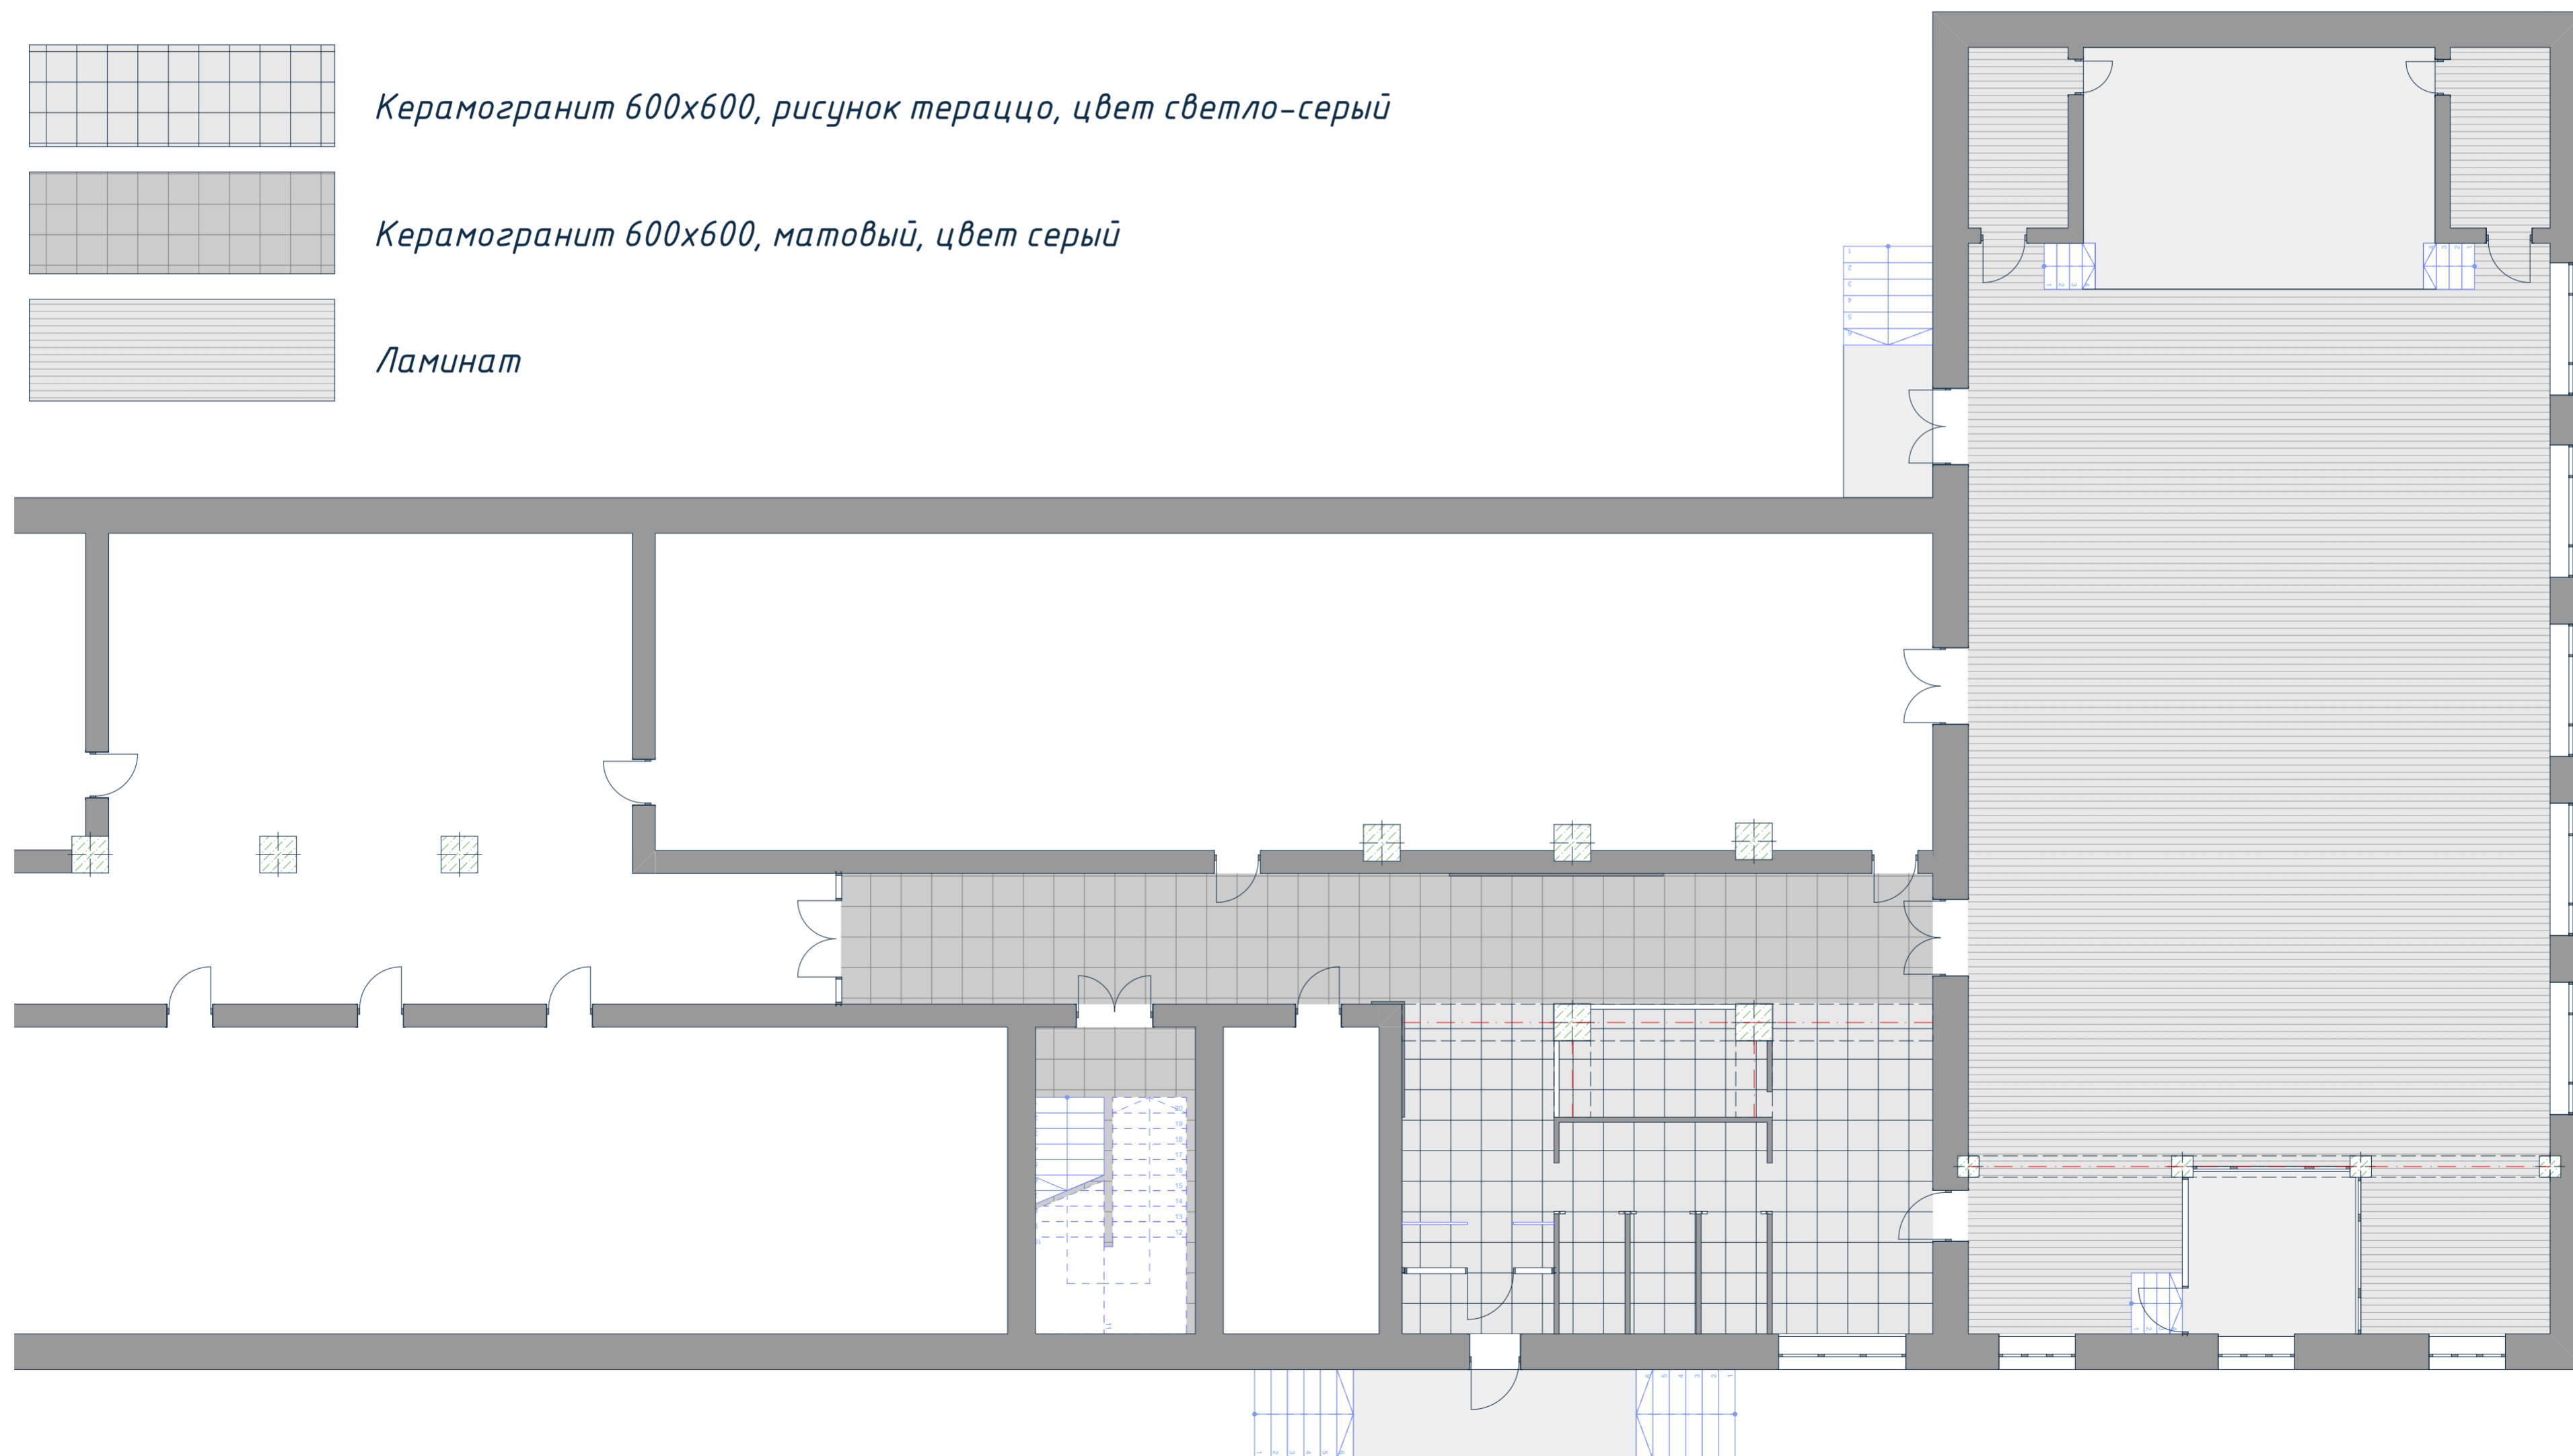


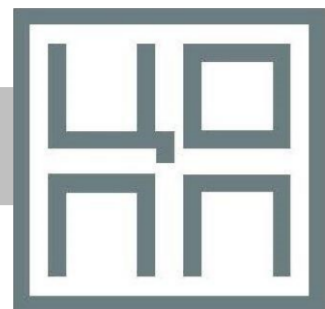


## СХЕМА НАПОЛЬНЫХ ПОКРЫТИЙ, 2 ЭТАЖ




Керамогранит 600х600, матовый, цвет серый

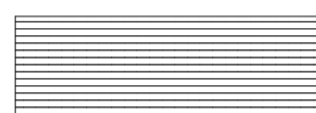


Ламинат

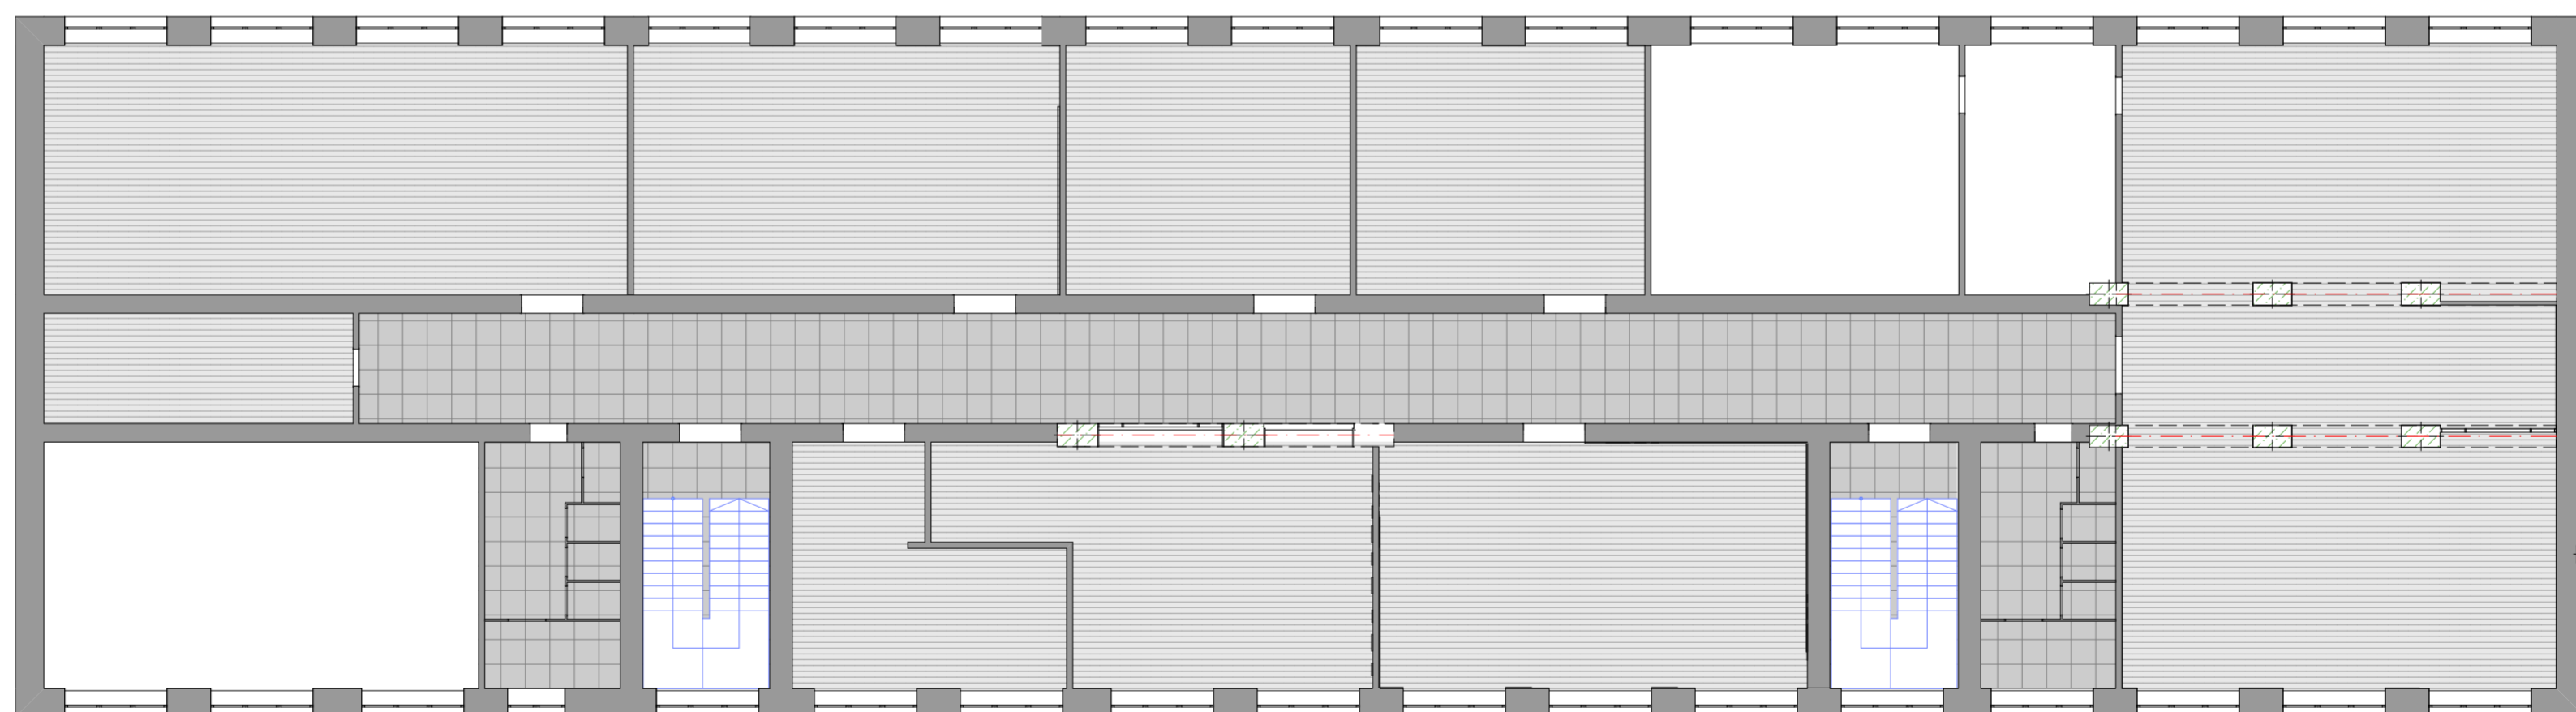


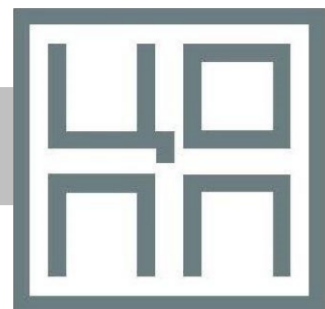


# ПЛАН ПОТОЛКОВ, 1 ЭТАЖ

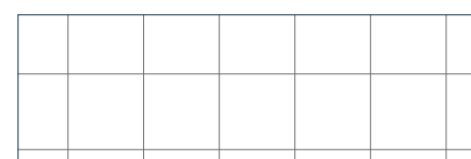


Подвесной потолок Thermatex SchlichtAMF-Кнауф, сегмент 600x600, цвет белый

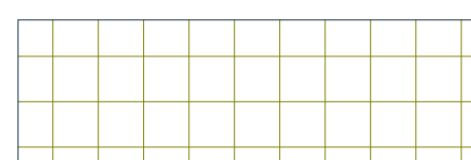


Потолочные панели акустические AMF THERMATEX Термофон VT-S-15 600x600

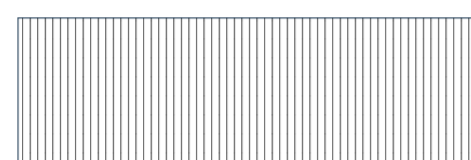


Реечно-алюминиевый кубообразный потолок Албес

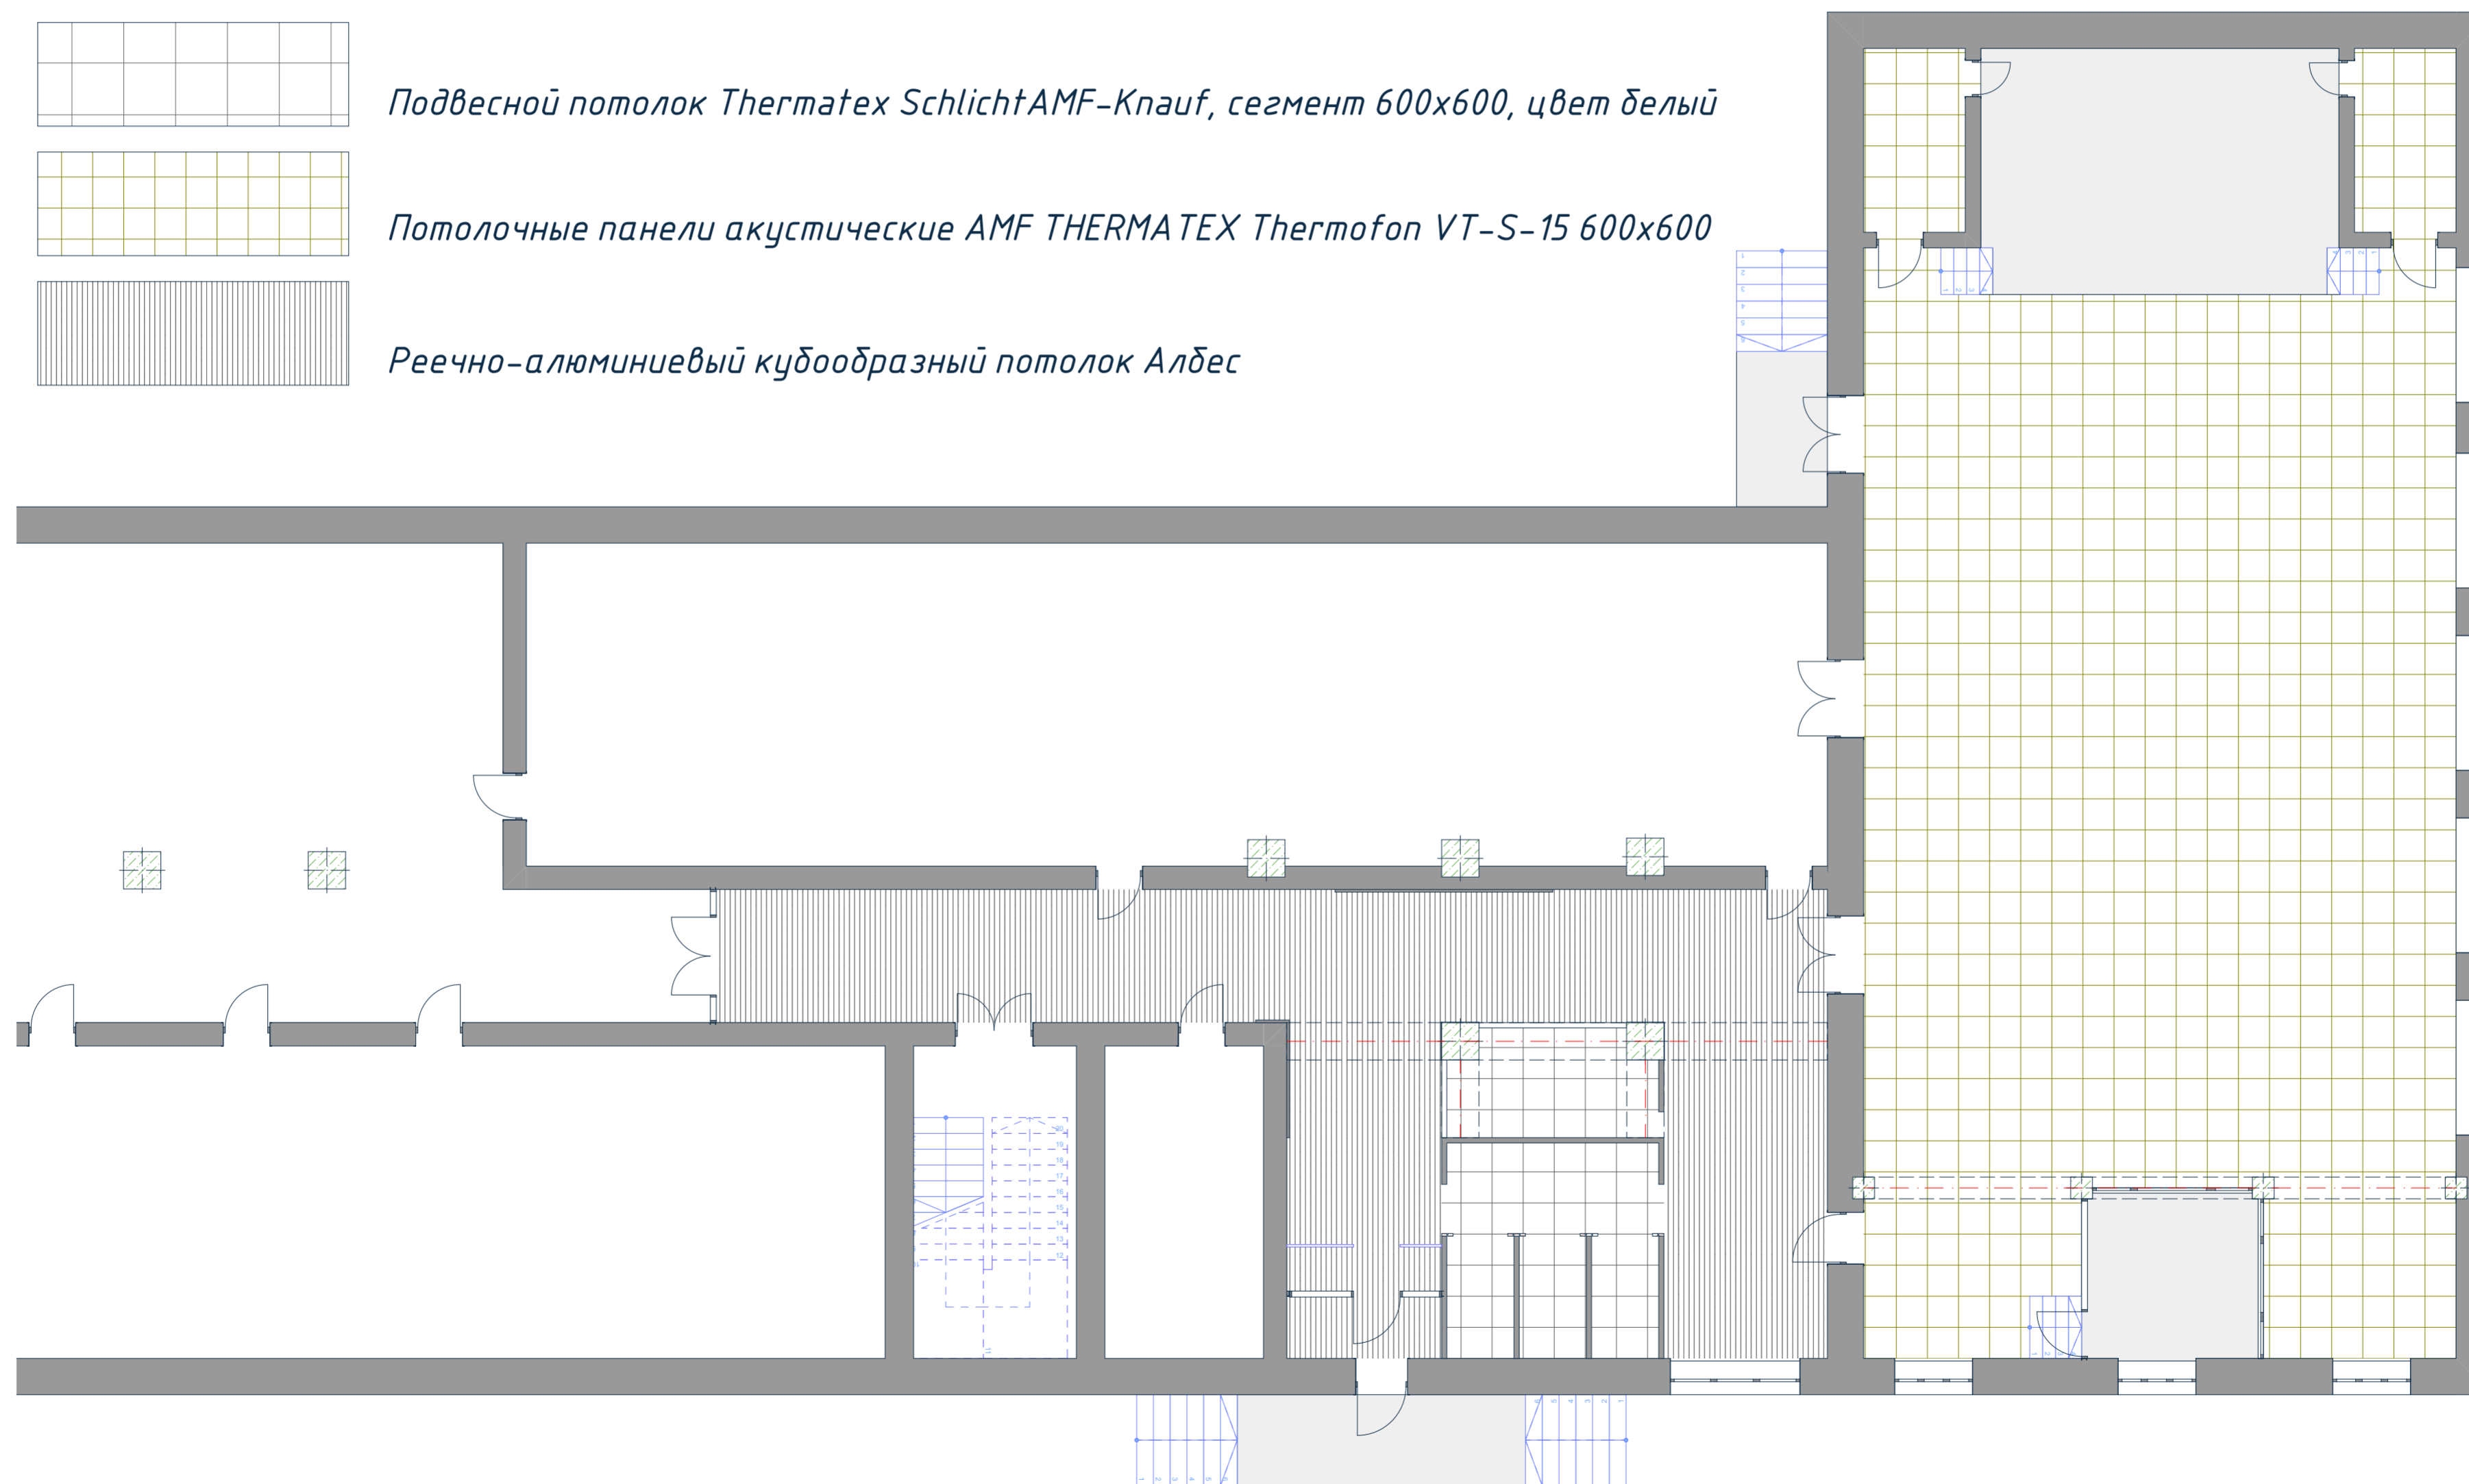


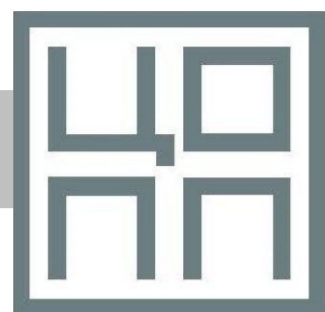

## ПЛАН ПОТОЛКОВ, 2 ЭТАЖ

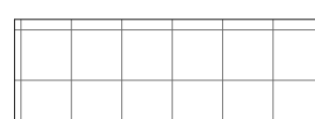

Подвесной потолок Thermatex Schlicht AMF-Knauf, сегмент 600x600, цвет белый

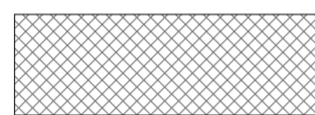


Подвесной потолок Грильято, сегмент 100x100, цвет белый



Подвесной потолок ГКЛ, цвет Кертел



Подвесные потолочные панели Escorpon Solo Circle, диаметр 1200 мм и 800 мм, цвет белый

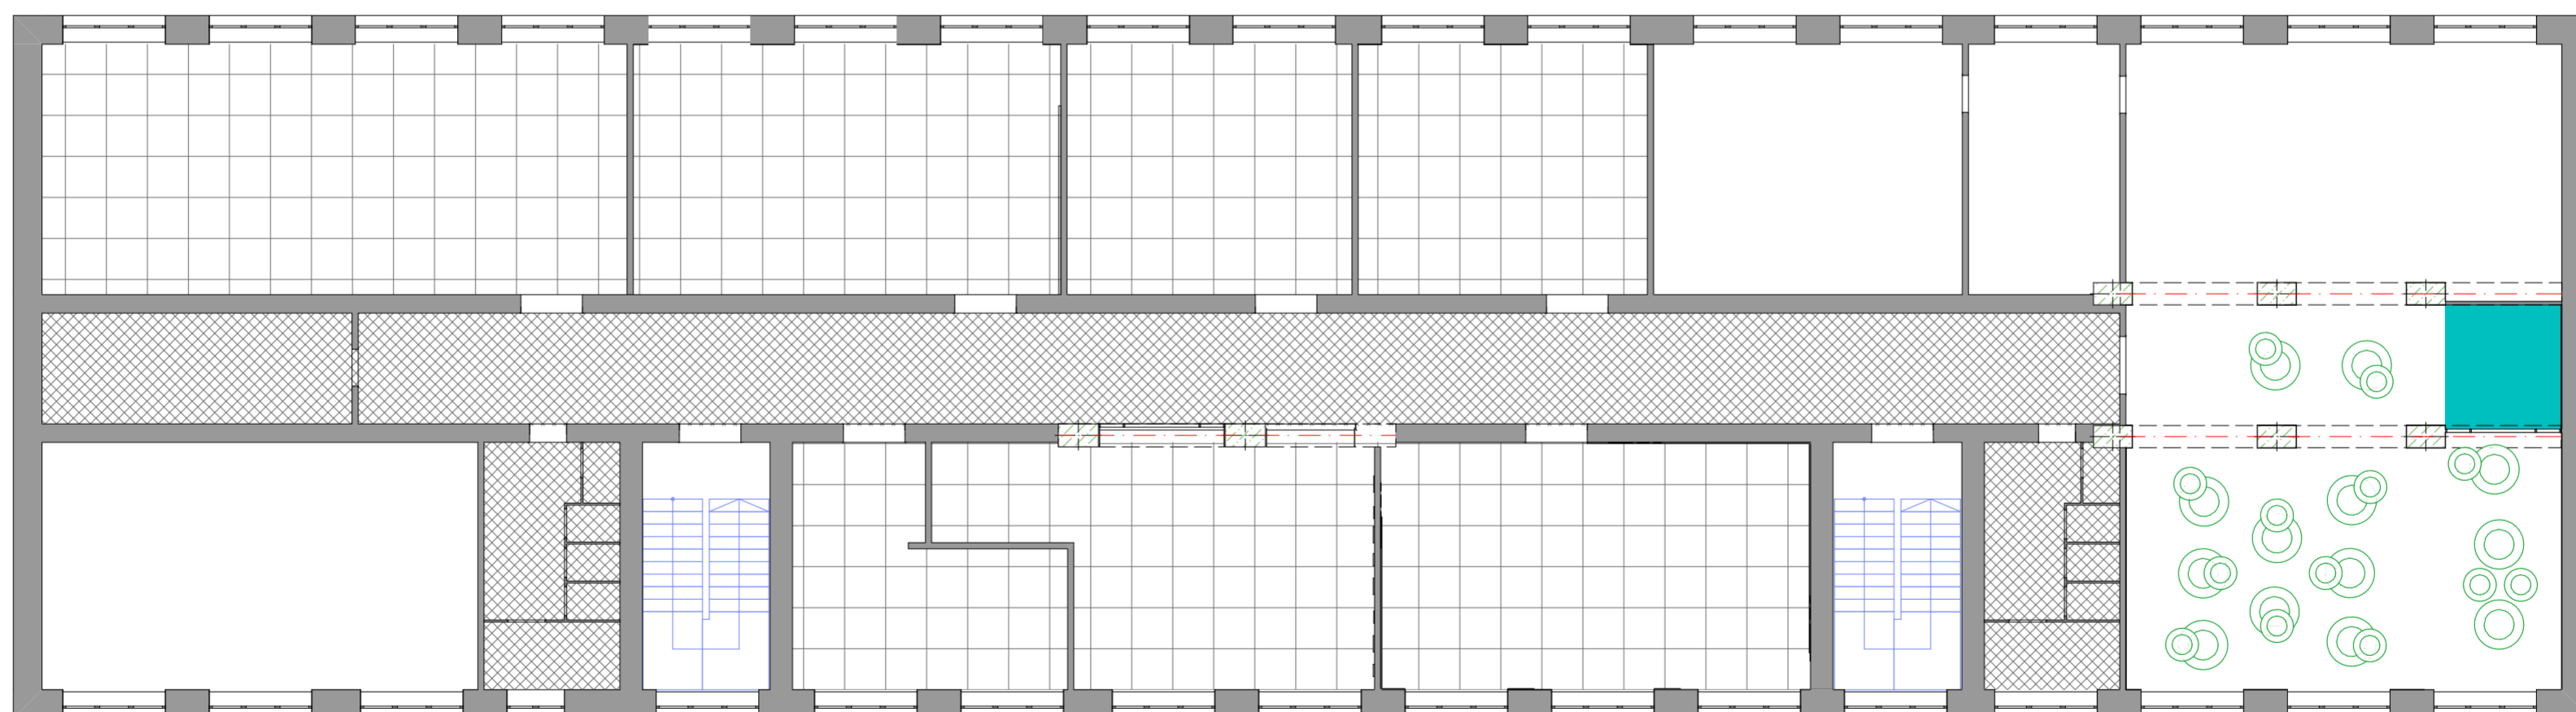


# цветовая схема

<b>3. Blue Ribbon</b>	<b>3. Clementine</b>
RGB 0/102/255	RGB 230/96/0
PANTONE 285 C	PANTONE Orange 021C
CMYK 93/64/0/0	CMYK 0/73/100/0
HEX #0000FF	HEX #E68000

# ЗОНА РЕЦЕПЦИИ

Цветовое решение зоны Рецепции решено с использованием ярких насыщенных фирменных цветов Blue Ribbon и Clementine. Элементы фирменного стиля использованы в оформлении лайтбоксов, графических указателей и в оформление стен.

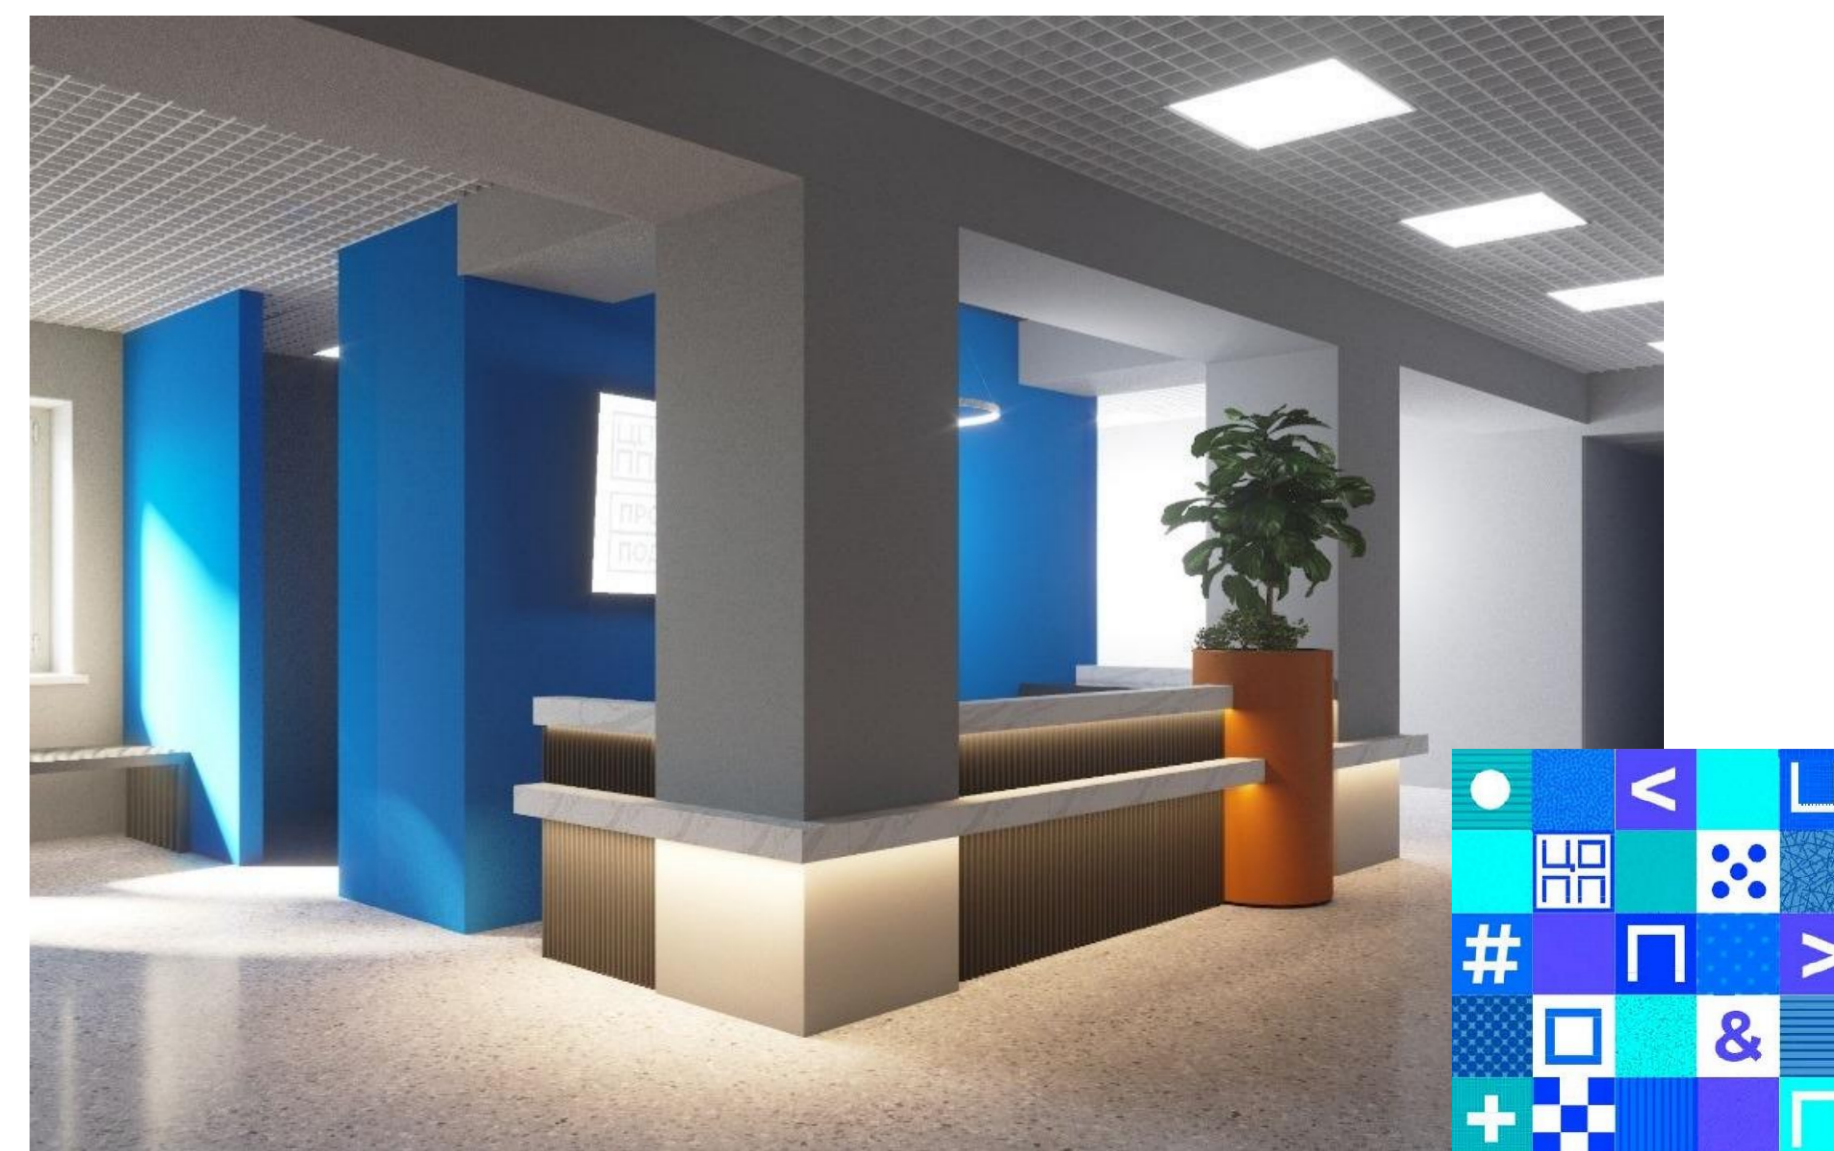

# цветовая схема



# ЛЕКТОРИЙ

3. Slate Gray



RGB 119/136/153  
PANTONE 5415 C  
CMYK 59/32/25/23  
HEX #778899

2. Wafer

RGB 223/211/195  
PANTONE 4675 C  
CMYK 11/20/26/2  
HEX #d1d3c3

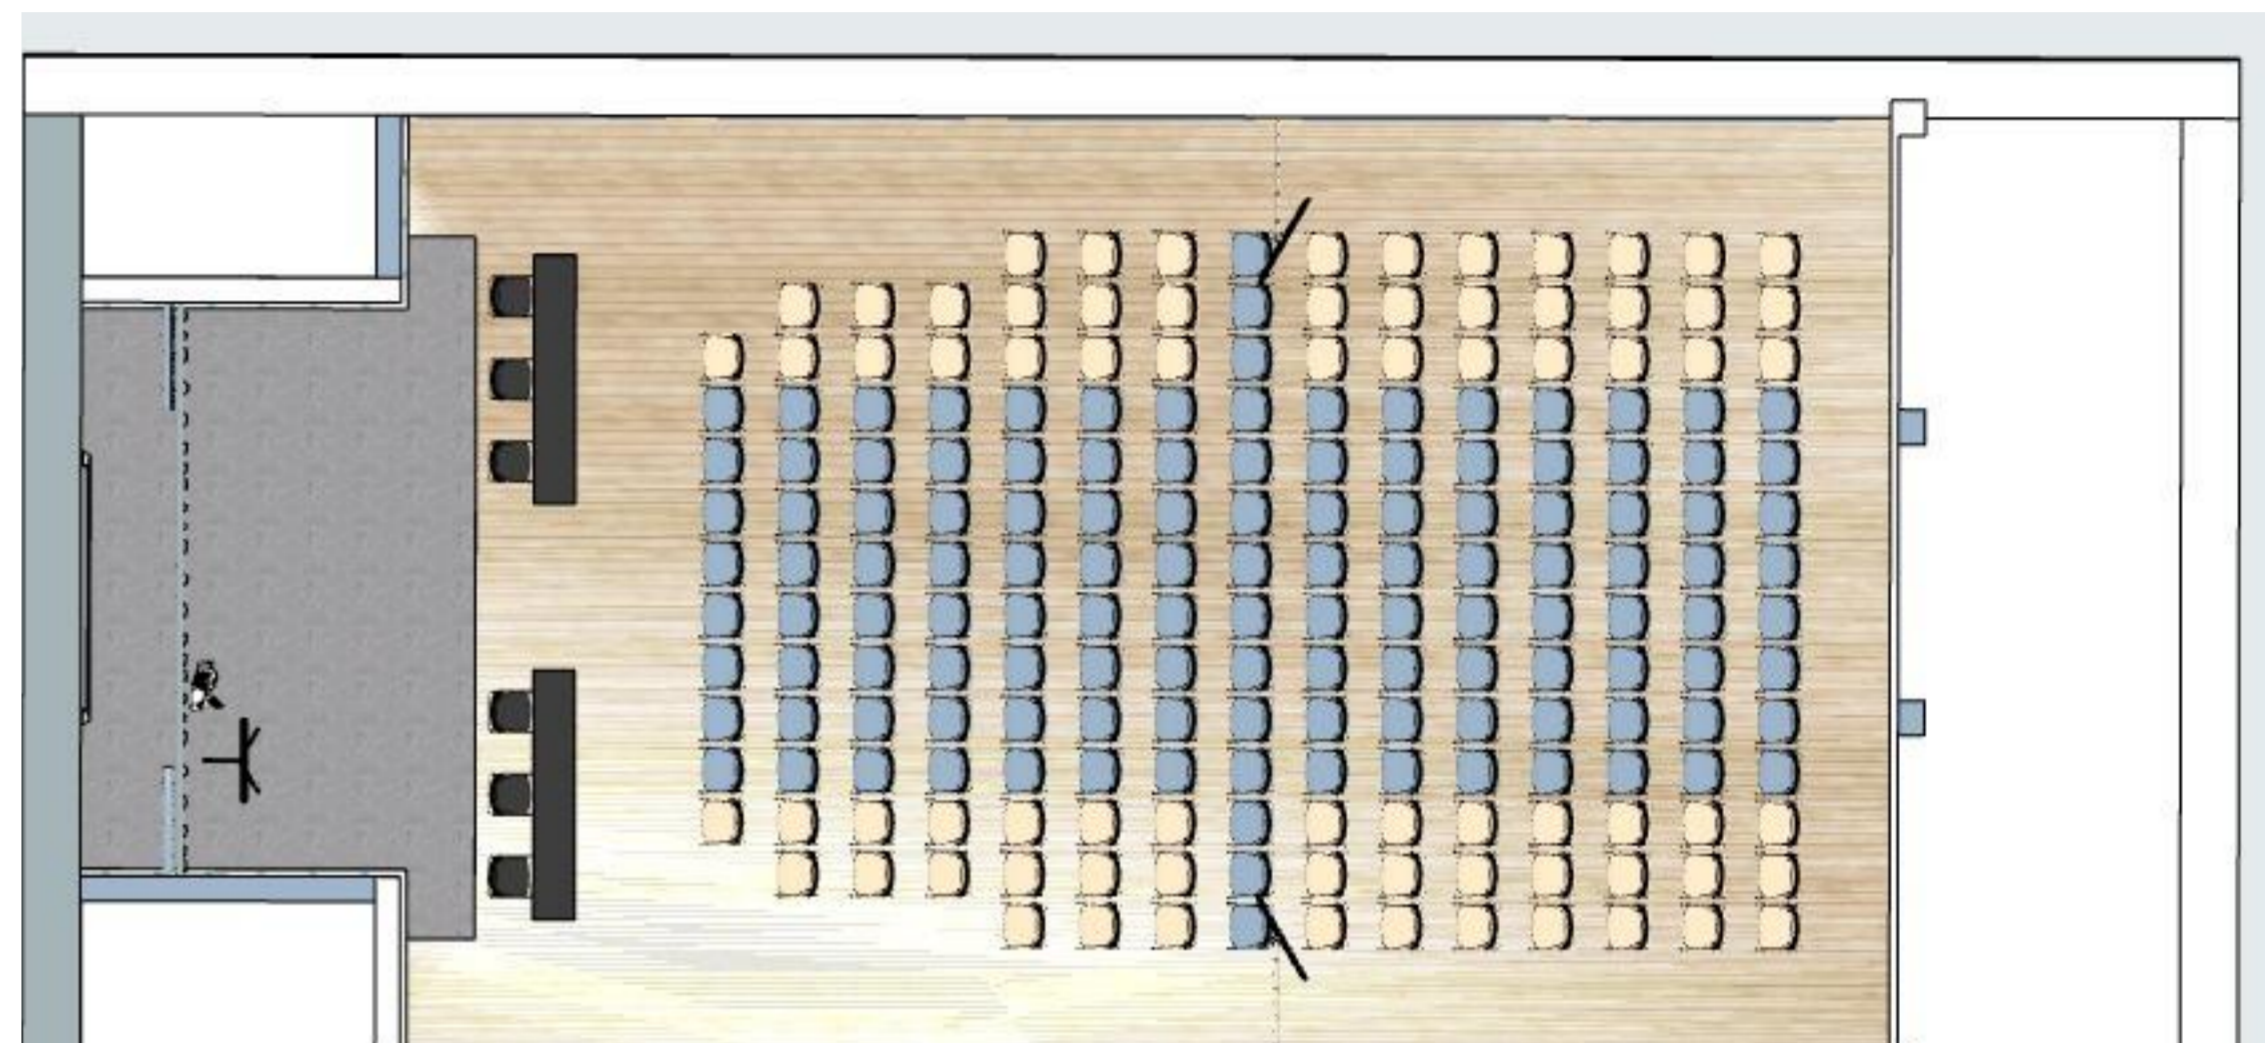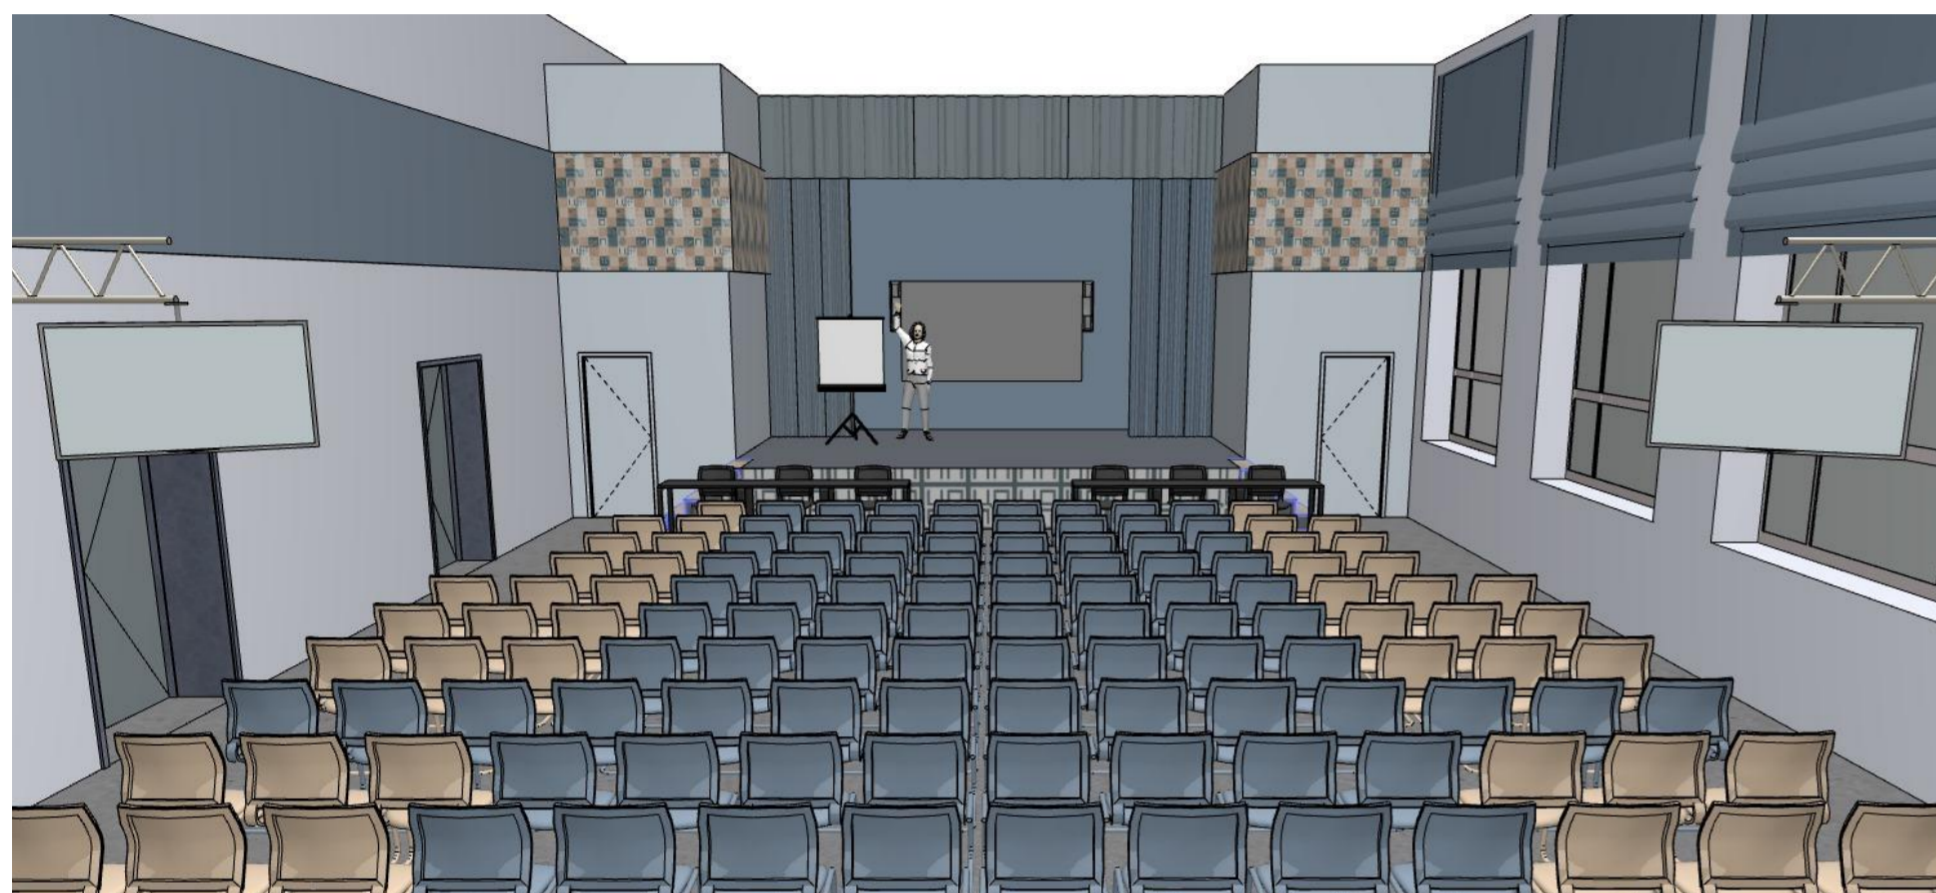

*Цветовое решение  
Лектория решено в  
спокойных глубоких тонах,  
с использованием  
элементов брендинга  
и фирменных цветов Slate  
Gray и Wafer*

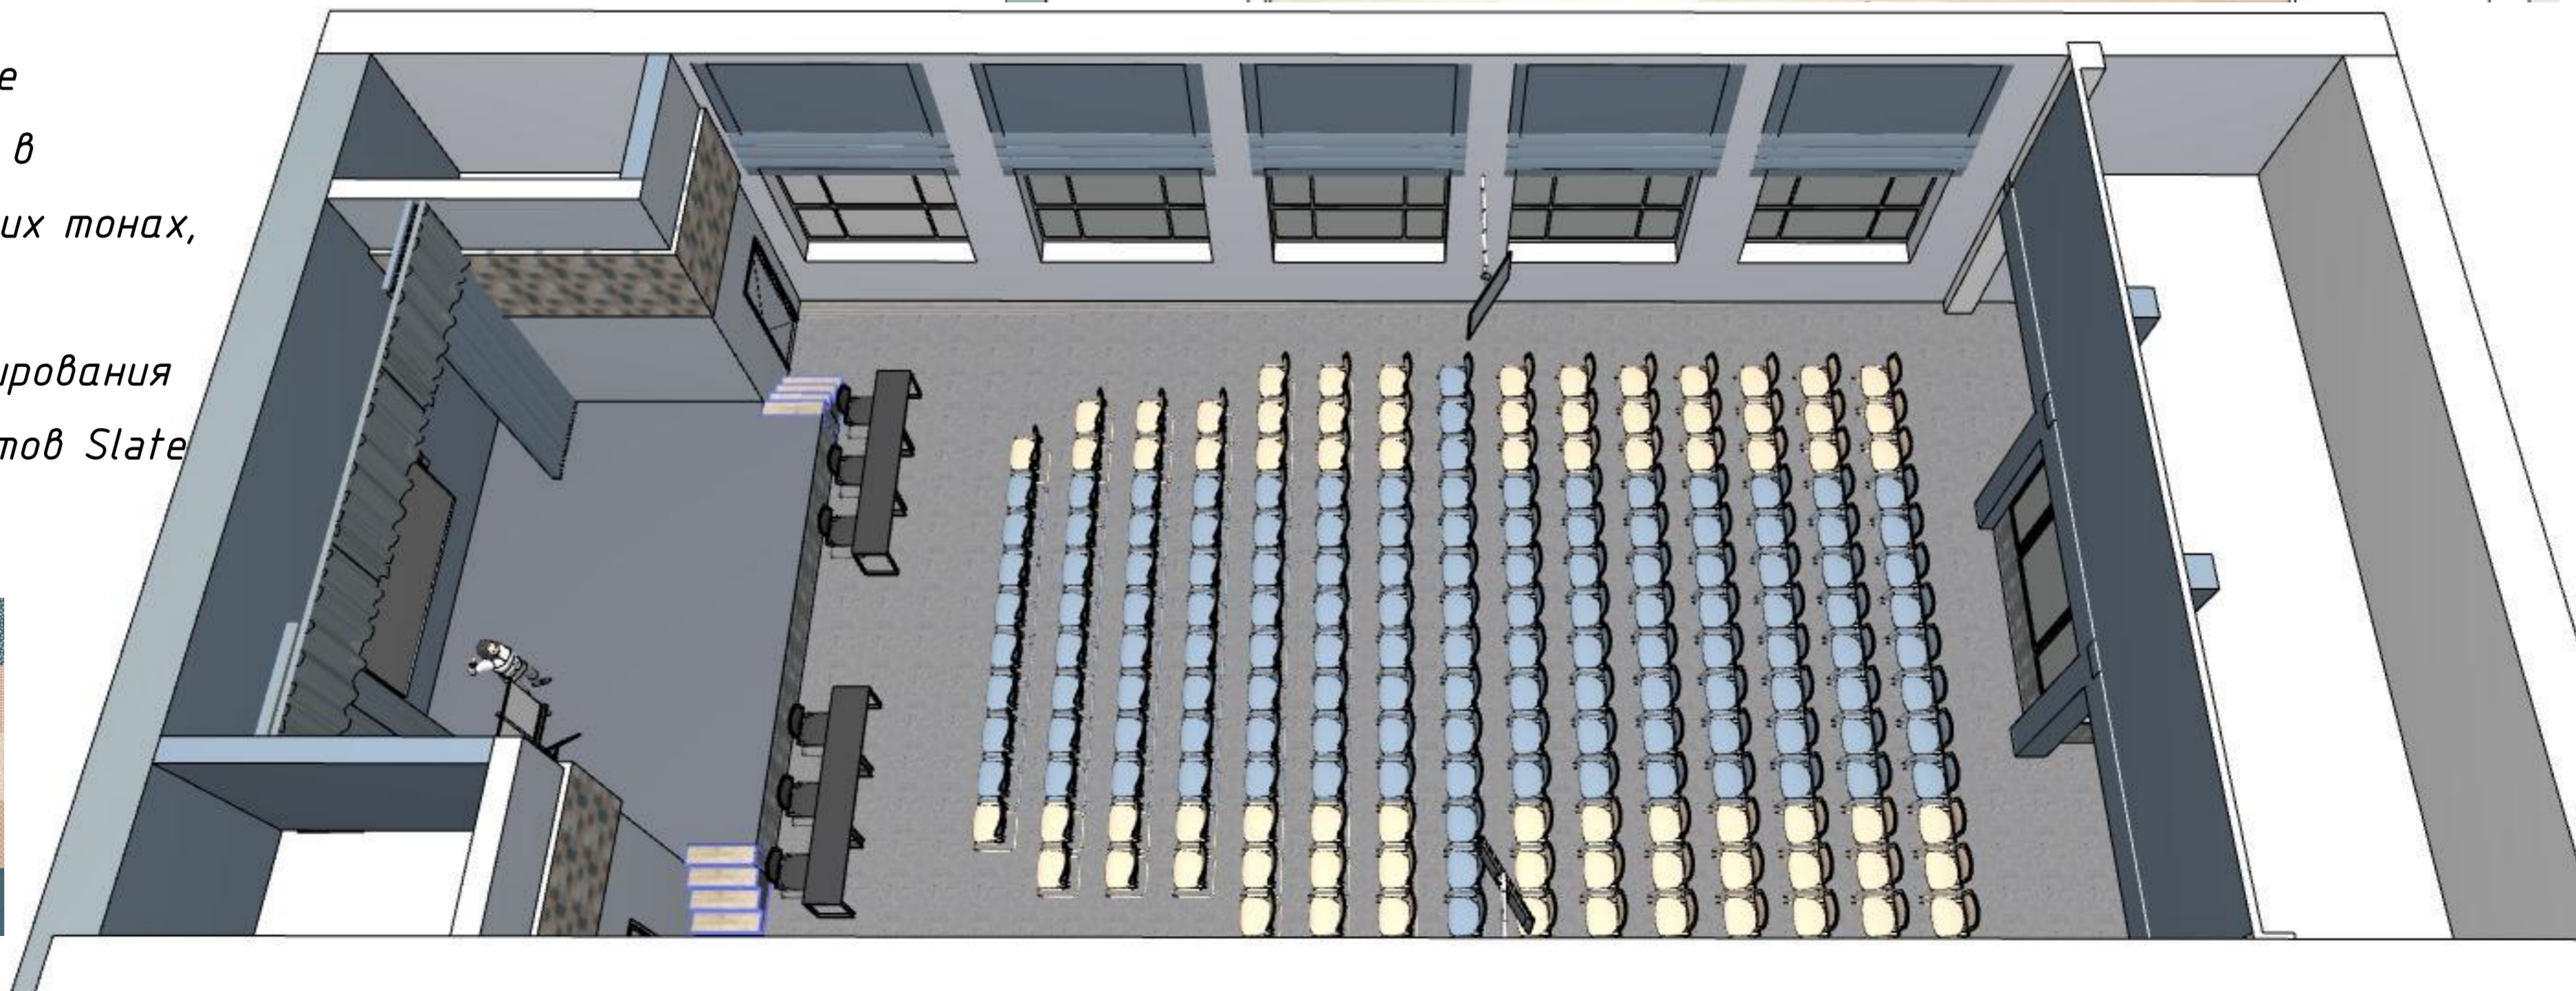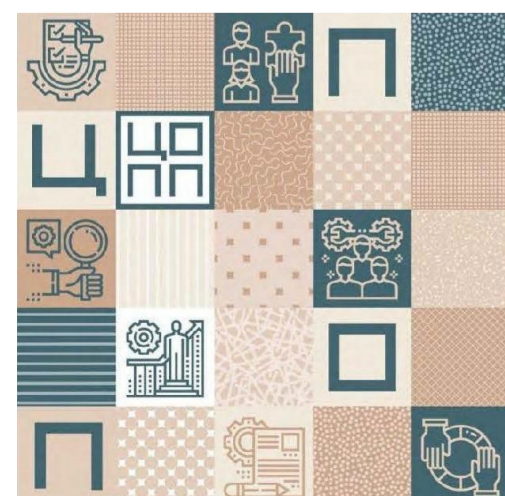

# цветовая схема


# КОВОРКИНГ

1. Keppel

RGB 47/172/178  
PANTONE 2397 C  
CMYK 95/0/40/0  
HEX #2ba0b2

3. Cardinal

RGB 151/21/40  
PANTONE 2035 C  
CMYK 299/90/9  
HEX #51129

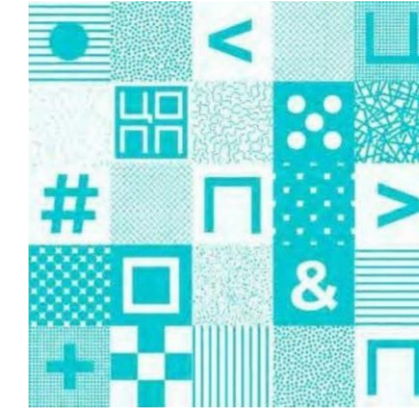

# цветовая схема

## КОВОРКИНГ



Цветовое решение Коворкинга решено в насыщенных фирменных цветах Keppel и Cardinal, Зона отдыха выделена цветом и акцентными светильниками, в оформлении использованы панели с фактурой дерева. Колонны оформлены элементами брендинга с LED подсветкой. Зона переговорной отделяется с помощью мобильных перегородок. Для обеспечения звукового комфорта предусмотрены потолочные акустические панели.



# цветовая схема



## ЗОНА ПРОЕКТНОЙ ДЕЯТЕЛЬНОСТИ

Цветовое решение зоны Проектной деятельности решено с использованием фирменных цветов Supernova и Rolling Stone, насыщенный желтый цвет стимулирует творческий подход и креативную проектную деятельность. Стены оформлены элементами брендинга с использованием LED подсветки.



# цветовая схема

# МЕДИАЗОНА

3. Cardinal  
RGB 181/31/40  
PANTONE 2035 C  
CMYK 2/98/90/9  
HEX #b51129

3. Ghost  
RGB 202/204/209  
PANTONE 2162 C  
CMYK 26/17/15/3  
HEX #caccd1

*Цветовое решение Медиазоны решено в контрастных сочетаниях, с использованием элементов брендинга и фирменных цветов Cardinal и Ghost. Отдельная зона выделена для видеостудии с прозрачной маркерной доской.*




# цветовая схема


# КОМПЬЮТЕРНЫЙ КЛАСС



Цветовое решение Компьютерного класса решено с использованием фирменных цветов Blue Ribbon и Mercury, столы и стеллажи - белого цвета. Стены оформлены элементами брендинга, также для оформления стен использована LED подсветка.


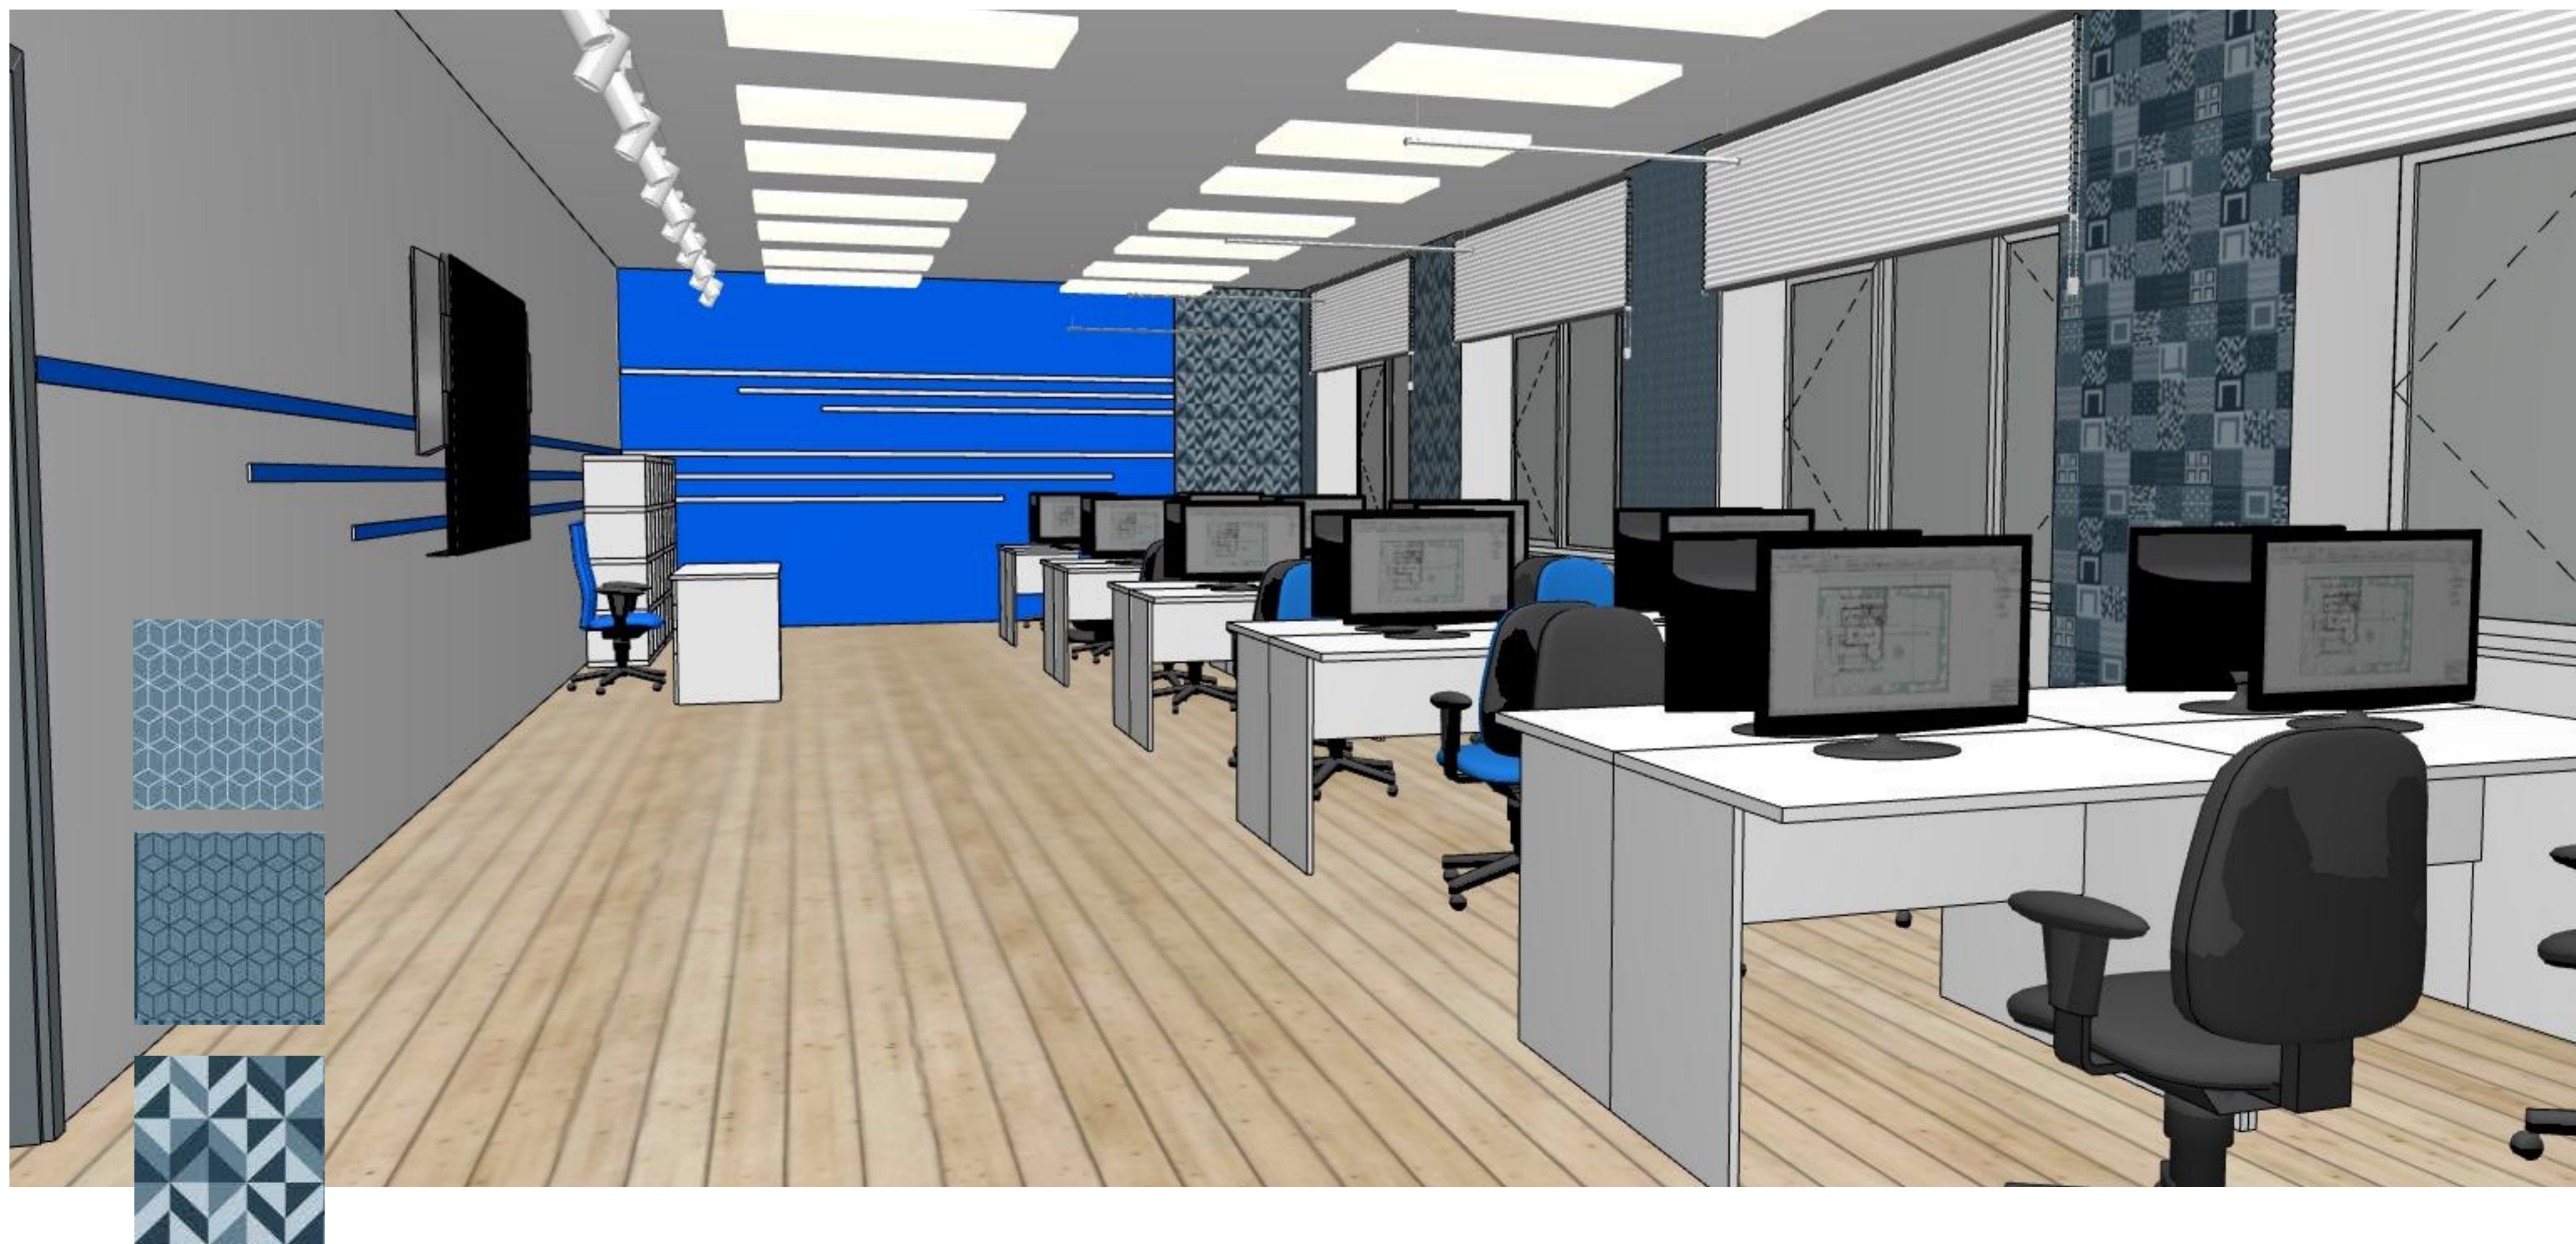


# цветовая схема

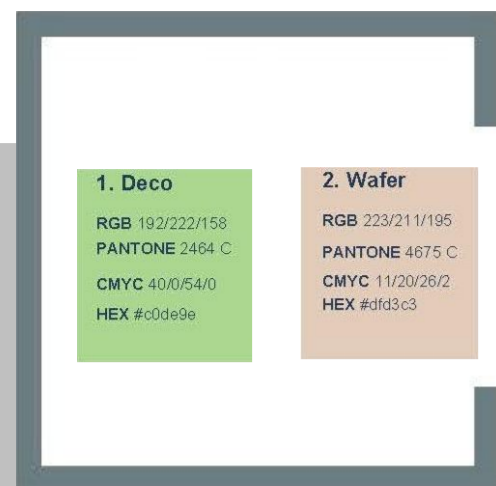

## ПОМЕЩЕНИЕ ДЛЯ ПЕРСОНАЛА

Цветовое решение помещения для персонала решено в спокойной цветовой гамме, располагающей к ежедневному нахождению на рабочем месте, с использованием фирменных цветов Deco и Wafer. Стены оформлены элементами брендинга. Шкафы и стеллажи располагаются в выделенной зоне.

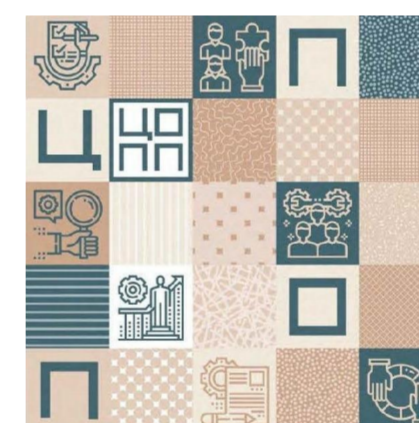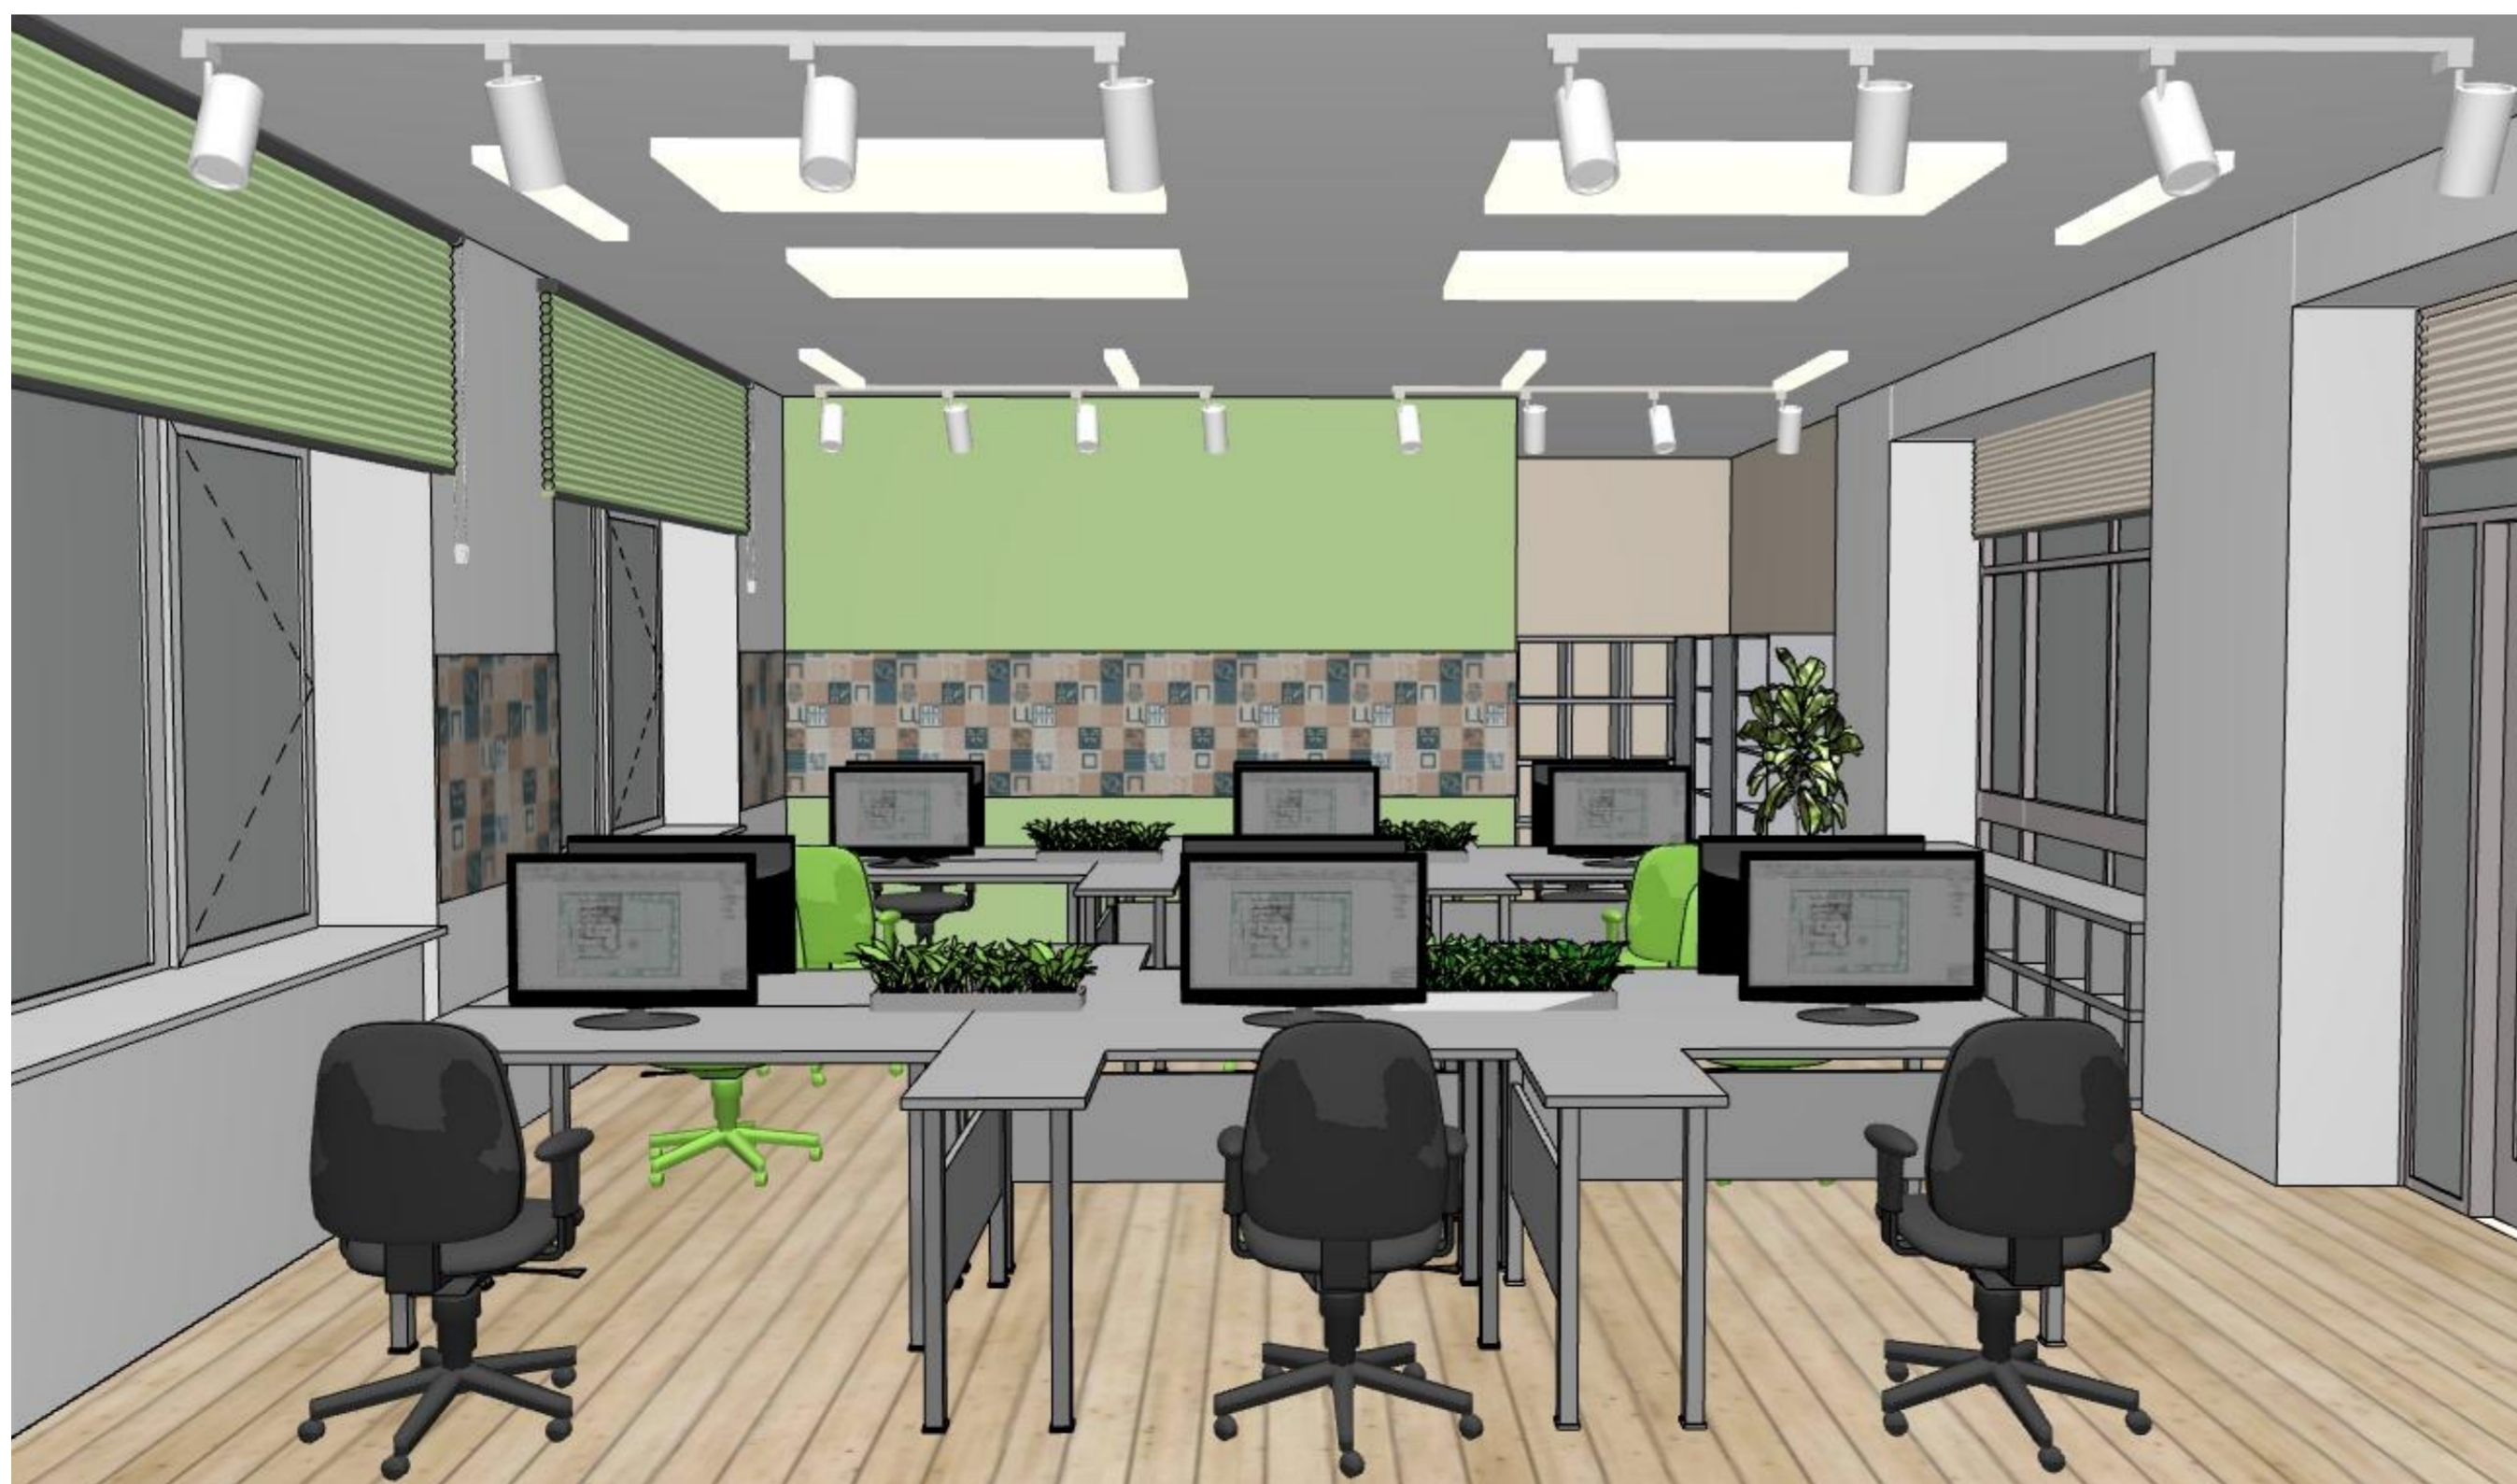


# цветовая схема



# АУДИТОРИИ

*Цветовое решение аудиторий решено с использованием фирменных цветов Pizazz и Slate gray. Насыщенный цвет Pizazz выступает в качестве основного акцента, сложный спокойный цвет Slate gray уравновешивает его. Стены оформлены элементами брендинга.*

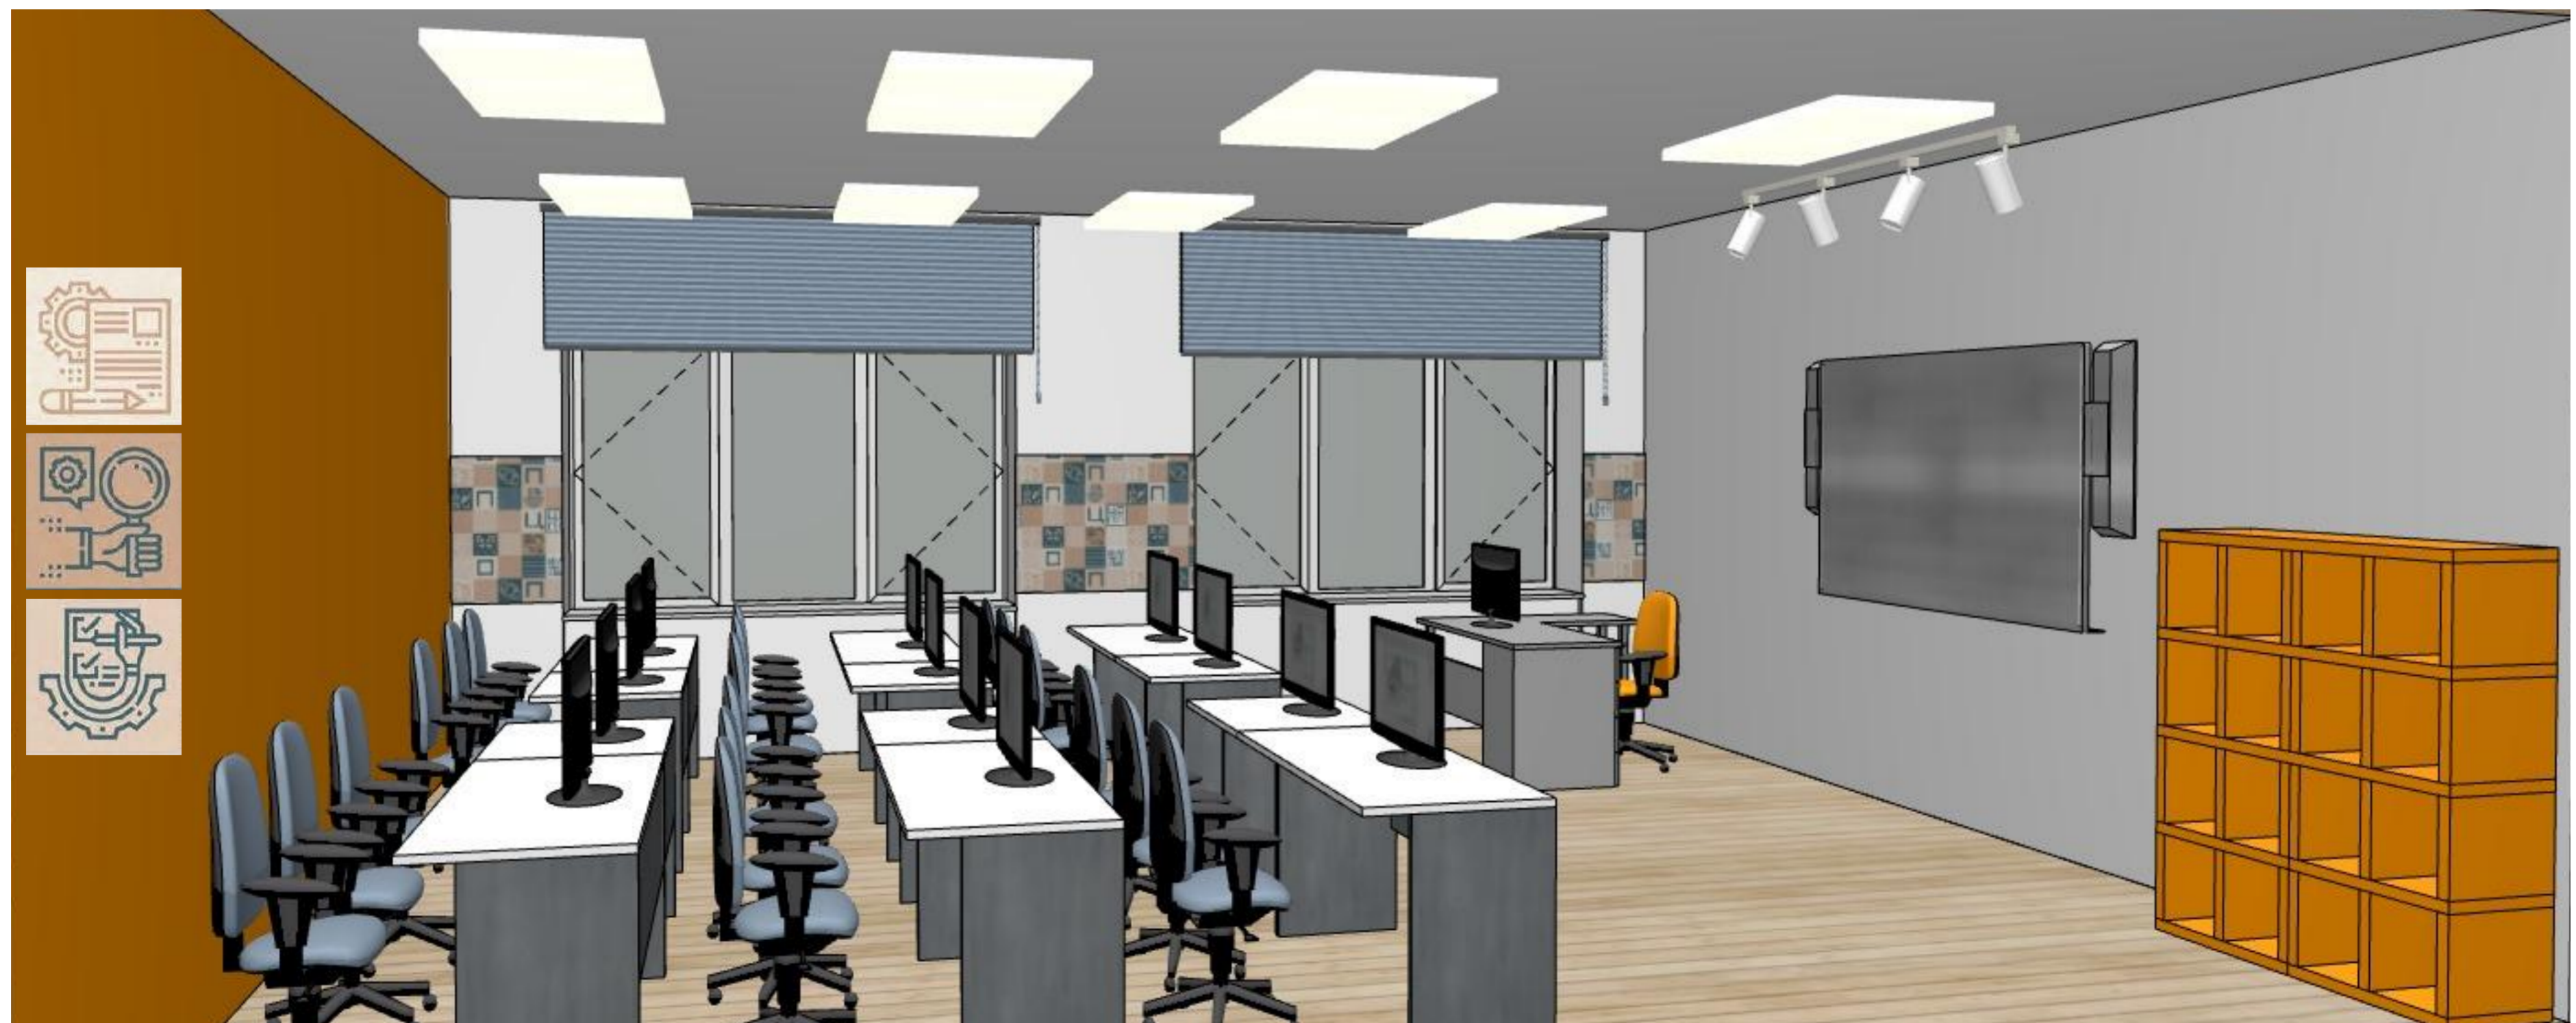



ЦЕНТР

ОПЕРЕЖАЮЩЕЙ

ПРОФЕССИОНАЛЬНОЙ

ПОДГОТОВКИ

