

Управление Федеральной службы государственной регистрации, кадастра и картографии по Пермскому краю  
полное наименование органа регистрации прав


Выписка из Единого государственного реестра недвижимости об основных характеристиках и зарегистрированных правах на объект недвижимости

Сведения об основных характеристиках объекта недвижимости

В Единый государственный реестр недвижимости внесены следующие сведения:

Раздел 1 Лист 1

Земельный участок			
вид объекта недвижимости			
Лист №1 Раздел 1	Всего листов раздела 1: 1	Всего разделов: 3	Всего листов выписки: 3
28 августа 2020г.			
Кадастровый номер:	59:29:0010213:9		
Номер кадастрового квартала:	59:29:0010213		
Дата присвоения кадастрового номера:	08.06.2004		
Ранее присвоенный государственный учетный номер:	Кадастровый номер 59:29:001 02 13:0009		
Адрес (местоположение):	Российская Федерация, Пермский край, г.о. Осинский, г. Оса, ул. Мира, з/у 12		
Площадь, м2:	10913.9		
Кадастровая стоимость, руб:	5913420.12		
Кадастровые номера расположенных в пределах земельного участка объектов недвижимости:	59:29:0010213:146		
Категория земель:	Земли населенных пунктов		
Виды разрешенного использования:	земельные участки детских дошкольных учреждений, для общего пользования (уличная сеть)		
Статус записи об объекте недвижимости:	Сведения об объекте недвижимости имеют статус "актуальные, ранее учтенные"		
Особые отметки:	Граница земельного участка не установлена в соответствии с требованиями земельного законодательства.		
Получатель выписки:	Кобелева Людмила Викторовна (представитель заявителя), Заявитель: Муниципальное бюджетное дошкольное образовательное учреждение Детский сад "Сказка", ИНН: 5944170795		

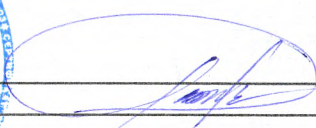Заместитель начальника отдела		О.И. Копылова
полное наименование должности	подпись	инициалы, фамилия



М.П.

Выписка из Единого государственного реестра недвижимости об основных характеристиках и зарегистрированных правах на объект недвижимости

Сведения о зарегистрированных правах

Земельный участок			
вид объекта недвижимости			
Лист №1 Раздел 2	Всего листов раздела 2: 1	Всего разделов: 3	Всего листов выписки: 3
28 августа 2020г.			
Кадастровый номер:		59:29:0010213:9	

1	Правообладатель (правообладатели):	1.1	Муниципальное бюджетное дошкольное образовательное учреждение Детский сад "Сказка", ИНН: 5944170795, ОГРН: 1025902322820, контактная информация: Пермский край, Осинский район, г.Оса, ул.Мира, д.12
2	Вид, номер и дата государственной регистрации права:	2.1	Постоянное (бессрочное) пользование 59:29:0010213:9-59/092/2020-2 28.08.2020 08:23:33
3	Документы-основания	3.1	Постановление, № 498, Выдан 16.06.2004 Администрация Осинского района Пермской области Постановление "О реорганизации муниципальных бюджетных дошкольных образовательных организаций", № 388, Выдан 28.05.2019 Администрация Осинского муниципального района
4	Ограничение прав и обременение объекта недвижимости:	не зарегистрировано	
1	Правообладатель (правообладатели):	1.2	Муниципальное образование "Осинский муниципальный район" Пермского края
2	Вид, номер и дата государственной регистрации права:	2.2	Собственность 59-59-12/023/2006-41 04.10.2006 00:00:00
4	Ограничение прав и обременение объекта недвижимости:	не зарегистрировано	
5	Сведения о наличии решения об изъятии объекта недвижимости для государственных и муниципальных нужд:	данные отсутствуют	
6	Сведения об осуществлении государственной регистрации сделки, права, ограничения права без необходимого в силу закона согласия третьего лица, органа:	данные отсутствуют	

Заместитель начальника отдела			О.И. Копылова
полное наименование должности	Подпись		инициалы, фамилия


М.П.

Выписка из Единого государственного реестра недвижимости об основных характеристиках и зарегистрированных правах на объект недвижимости

Описание местоположения земельного участка

Земельный участок			
вид объекта недвижимости			
Лист №1 Раздел 3	Всего листов раздела 3: 1	Всего разделов: 3	Всего листов выписки: 3
28 августа 2020г.			
Кадастровый номер:		59:29:0010213:9	

План (чертеж, схема) земельного участка

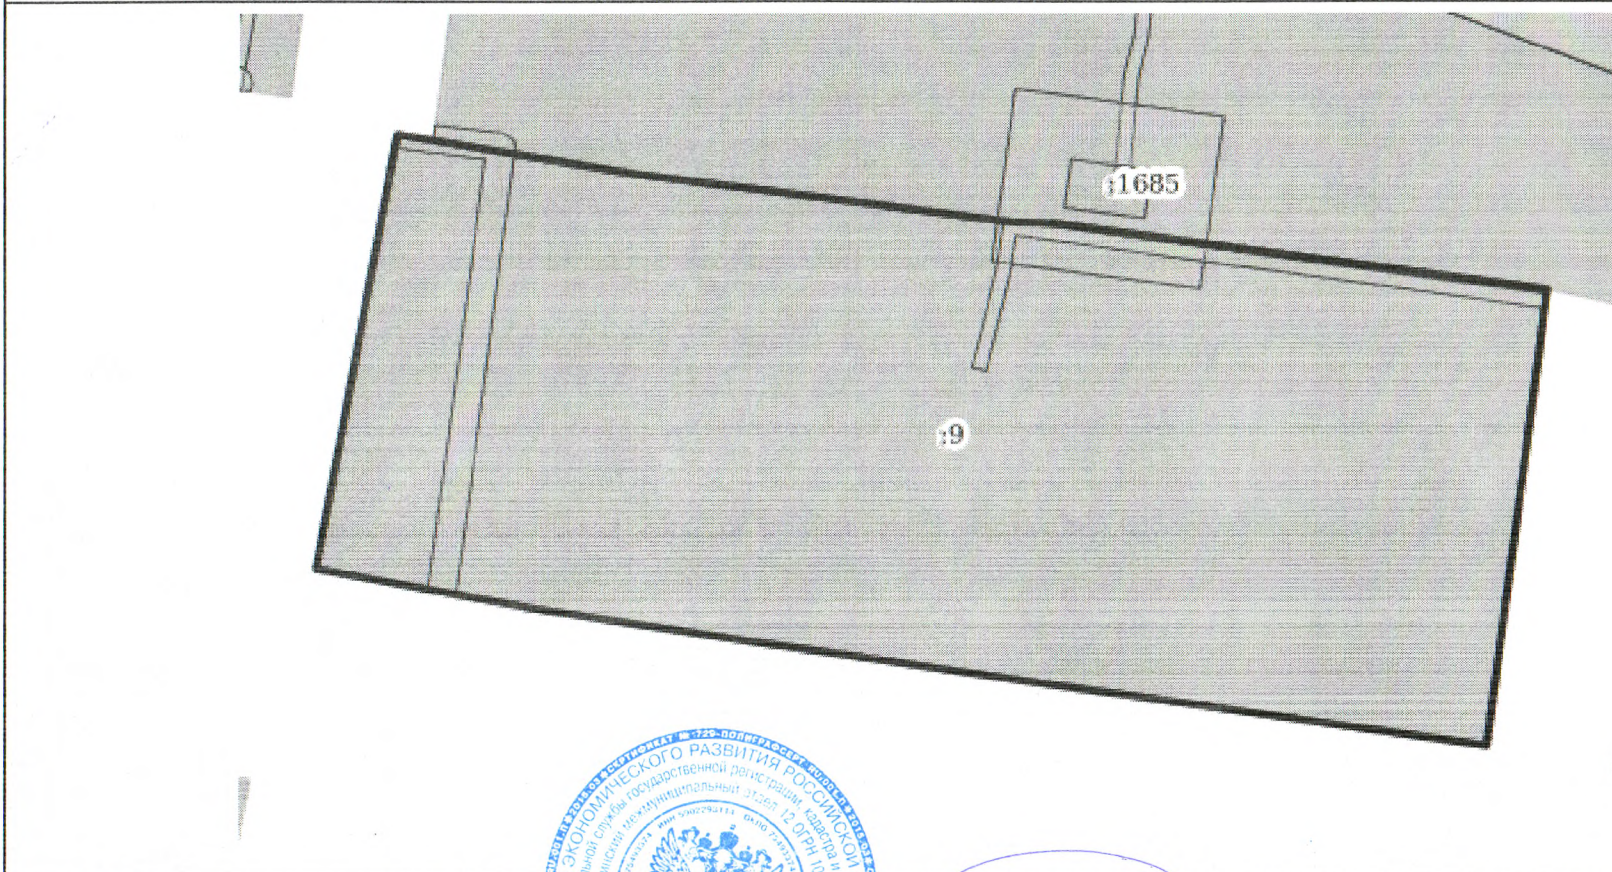

Масштаб 1:1000	Условные обозначения:		
полное наименование должности	Заместитель начальника отдела	подпись	инициалы, фамилия



М.П.

О.И. Копылова