

		Лист №1
ОПИСАНИЕ МЕСТОПОЛОЖЕНИЯ ГРАНИЦ <u>Публичный сервитут "СООРУЖЕНИЕ (ЗАХОДЫ ВЛ-220 кВ НА ГПП-1 ПС "КУДЬМА")"</u> (наименование объекта, местоположение границ которого описано (далее - объект)		
Раздел 1		
Сведения об объекте		
№ п/п	Характеристики объекта	Описание характеристик
1	2	3
1	Местоположение объекта	Российская Федерация, Нижегородская область, Кстовский район
2	Площадь объекта +/- величина погрешности определения площади (Р+/- Дельта Р)	427972 кв.м ± 229 кв.м
3	Иные характеристики объекта	Публичный сервитут в целях эксплуатации объекта энергетики федерального значения "Сооружение (Заходы ВЛ-220 кВ на ГПП-1 ПС "Кудьма")", сроком 49 лет в интересах Публичного акционерного общества "Федеральная сетевая компания Единой энергетической системы"

ОПИСАНИЕ МЕСТОПОЛОЖЕНИЯ ГРАНИЦ
Публичный сервитут "СООРУЖЕНИЕ (ЗАХОДЫ ВЛ-220 КВ НА ГПП-1 ПС "КУДЬМА")"
(наименование объекта, местоположение границ которого описано (далее - объект))

Раздел 2

Сведения о местоположении границ объекта

1. Система координат МСК-52, зона 2

2. Сведения о характерных точках границ объекта

Обозначение характерных точек границ	Координаты, м		Метод определения координат характерной точки	Средняя квадратическая погрешность положения характерной точки (M_t), м	Описание обозначения точки на местности (при наличии)
	X	Y			
1	2	3	4	5	6
1	511398.22	2224422.49	Аналитический метод	0.10	—
2	511419.06	2224477.98	Аналитический метод	0.10	—
3	511186.56	2224667.30	Аналитический метод	0.10	—
4	510892.89	2224902.16	Аналитический метод	0.10	—
5	510876.16	2225059.48	Аналитический метод	0.10	—
6	510823.93	2225515.09	Аналитический метод	0.10	—
7	510585.08	2225737.80	Аналитический метод	0.10	—
8	510442.62	2225872.00	Аналитический метод	0.10	—
9	510347.67	2225960.87	Аналитический метод	0.10	—
10	510052.14	2226237.53	Аналитический метод	0.10	—
11	509838.09	2226438.28	Аналитический метод	0.10	—
12	509508.96	2226463.39	Аналитический метод	0.10	—
13	509201.73	2226487.29	Аналитический метод	0.10	—
14	508893.06	2226510.79	Аналитический метод	0.10	—
15	508610.40	2226532.26	Аналитический метод	0.10	—
16	508317.04	2226554.82	Аналитический метод	0.10	—
17	508071.43	2226677.07	Аналитический метод	0.10	—
18	507718.52	2226679.22	Аналитический метод	0.10	—
19	507387.29	2226682.48	Аналитический метод	0.10	—
20	507242.56	2226684.33	Аналитический метод	0.10	—
21	507198.44	2226706.62	Аналитический метод	0.10	—
22	507136.58	2226952.93	Аналитический метод	0.10	—
23	507083.19	2227167.78	Аналитический метод	0.10	—
24	507034.77	2227361.82	Аналитический метод	0.10	—
25	506973.39	2227606.74	Аналитический метод	0.10	—
26	506623.90	2227711.77	Аналитический метод	0.10	—
27	506604.71	2227834.67	Аналитический метод	0.10	—
28	506599.82	2227866.80	Аналитический метод	0.10	—
29	506537.68	2227855.62	Аналитический метод	0.10	—
30	506542.57	2227823.49	Аналитический метод	0.10	—
31	506566.33	2227662.94	Аналитический метод	0.10	—
32	506921.75	2227557.62	Аналитический метод	0.10	—
33	506974.67	2227346.66	Аналитический метод	0.10	—
34	507023.08	2227152.66	Аналитический метод	0.10	—
35	507076.22	2226939.00	Аналитический метод	0.10	—
36	507144.95	2226663.57	Аналитический метод	0.10	—

					Лист №3
37	507227.12	2226621.36	Аналитический метод	0.10	—
38	507386.67	2226620.72	Аналитический метод	0.10	—
39	507717.91	2226617.46	Аналитический метод	0.10	—
40	508055.96	2226614.10	Аналитический метод	0.10	—
41	508299.33	2226491.69	Аналитический метод	0.10	—
42	508605.94	2226469.87	Аналитический метод	0.10	—
43	508888.57	2226448.40	Аналитический метод	0.10	—
44	509197.19	2226424.90	Аналитический метод	0.10	—
45	509504.42	2226401.01	Аналитический метод	0.10	—
46	509811.50	2226377.58	Аналитический метод	0.10	—
47	510009.80	2226191.44	Аналитический метод	0.10	—
48	510305.36	2225914.75	Аналитический метод	0.10	—
49	510400.25	2225825.93	Аналитический метод	0.10	—
50	510542.65	2225691.78	Аналитический метод	0.10	—
51	510761.56	2225483.50	Аналитический метод	0.10	—
52	510809.84	2225051.62	Аналитический метод	0.10	—
53	510831.11	2224868.66	Аналитический метод	0.10	—
54	511147.26	2224618.49	Аналитический метод	0.10	—
55	511350.30	2224459.91	Аналитический метод	0.10	—
1	511398.22	2224422.49	Аналитический метод	0.10	—

3. Сведения о характерных точках части (частей) границы объекта

Обозначение характерных точек части границы	Координаты, м		Метод определения координат характерной точки	Средняя квадратическая погрешность положения характерной точки (M_t), м	Описание обозначения точки на местности (при наличии)
	X	Y			
1	2	3	4	5	6
—	—	—	—	—	—

					Лист № 4
ОПИСАНИЕ МЕСТОПОЛОЖЕНИЯ ГРАНИЦ Публичный сервитут "СООРУЖЕНИЕ (ЗАХОДЫ ВЛ-220 КВ НА ГПП-1 ПС "КУДЬМА")" (наименование объекта, местоположение границ которого описано (далее - объект))					
Раздел 3					
Сведения о местоположении измененных (уточненных) границ объекта					
1. Система координат _					
2. Сведения о характерных точках границ объекта					
Обозначение характерных точек границ	Координаты, м		Метод определения координат характерной точки	Средняя квадратическая погрешность положения характерной точки (M_t), м	Описание обозначения точки на местности (при наличии)
	X	Y			
1	2	3	4	5	6
-	-	-	-	-	—
3. Сведения о характерных точках части (частей) границы объекта					
Обозначение характерных точек части границы	Координаты, м		Метод определения координат характерной точки	Средняя квадратическая погрешность положения характерной точки (M_t), м	Описание обозначения точки на местности (при наличии)
	X	Y			
1	2	3	4	5	6
—	—	—	—	—	—


ОПИСАНИЕ МЕСТОПОЛОЖЕНИЯ ГРАНИЦ

Публичный сервитут "СООРУЖЕНИЕ(ЗАХОДЫ ВЛ-220 КВ НА ГПП-1 ПС "КУДЬМА")"

(наименование объекта, местоположение которого описано (далее-объект))

Раздел 4

Схема расположения границ публичного сервитута

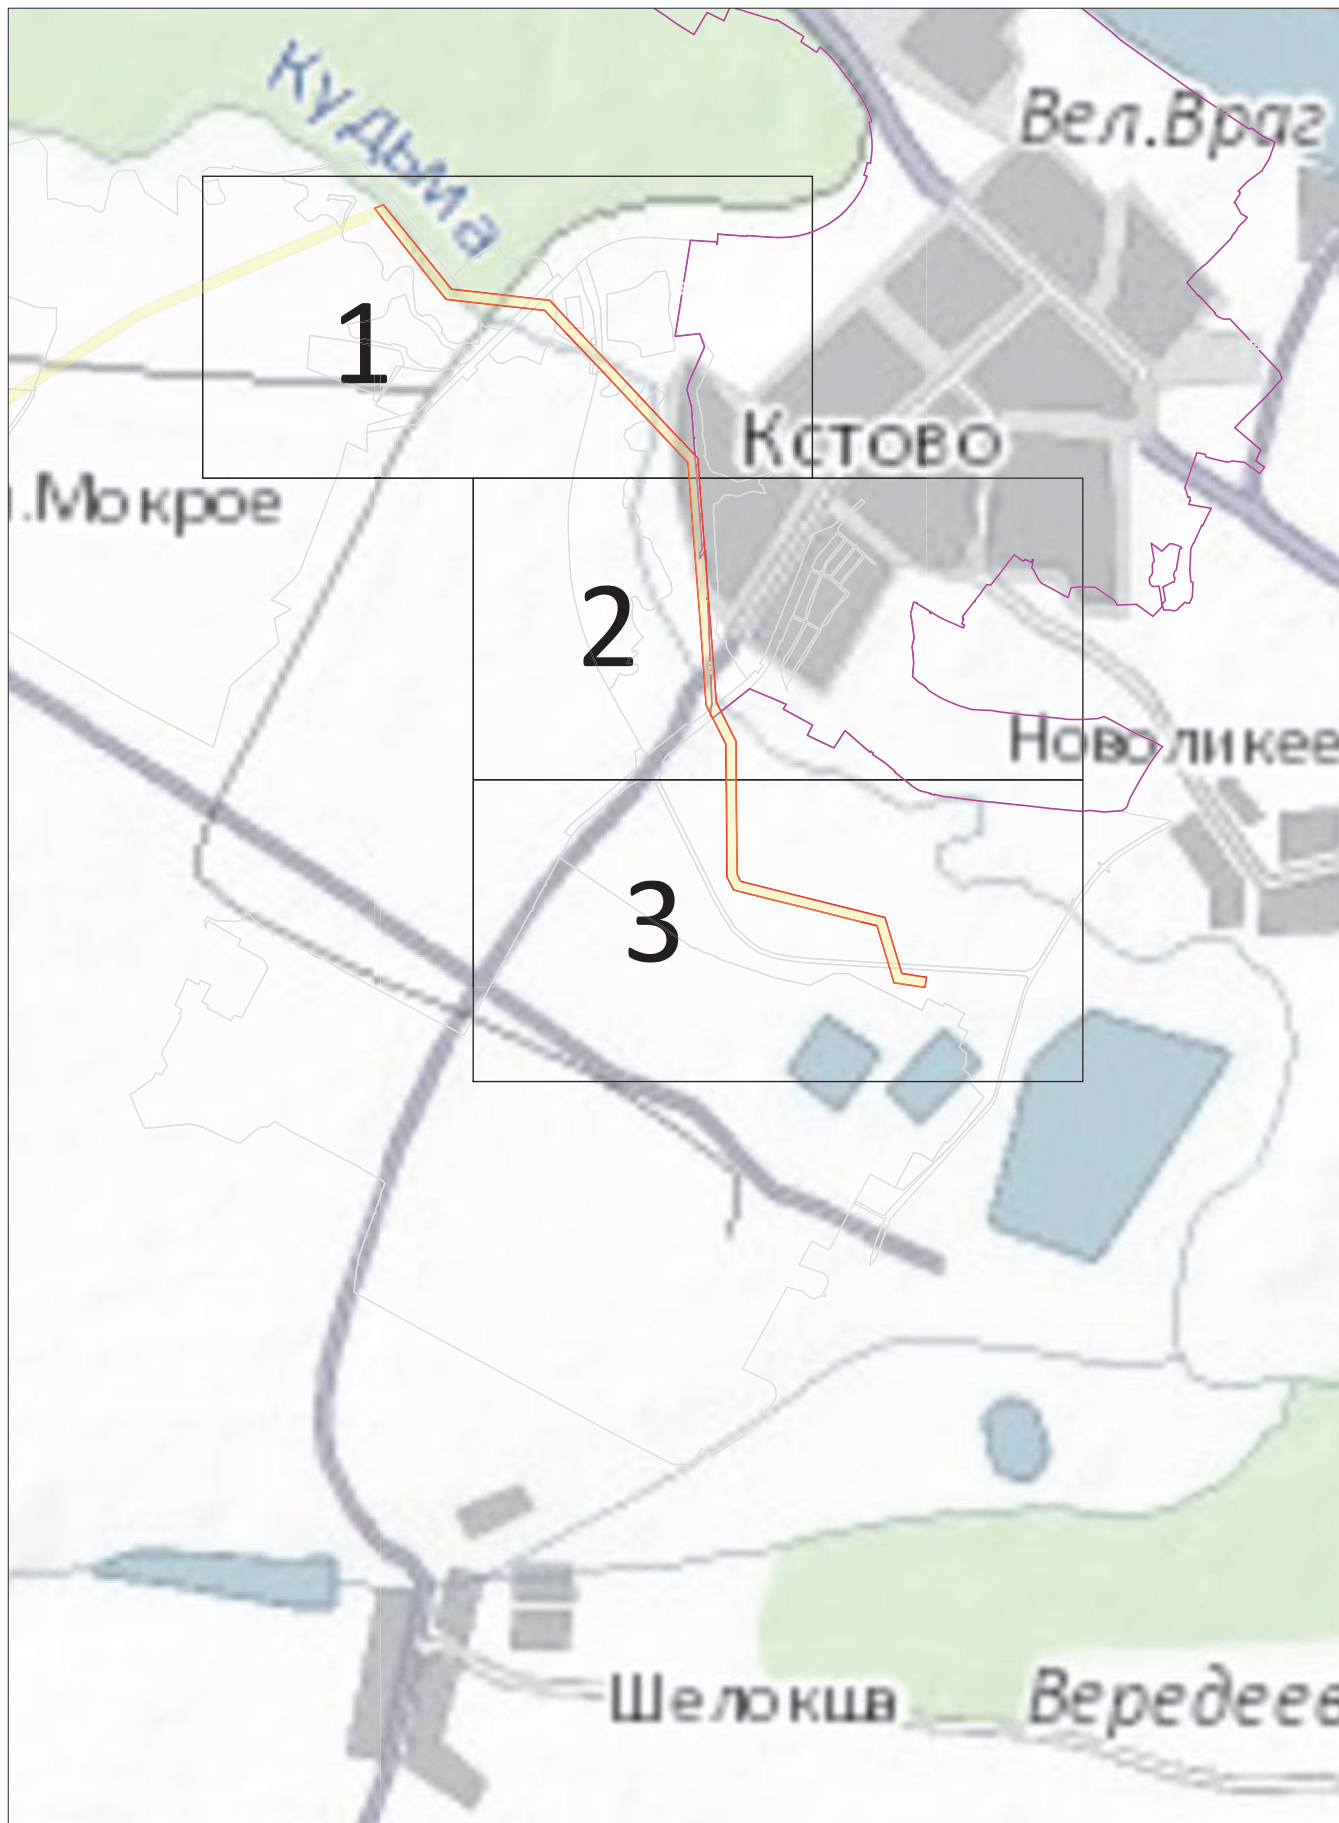

Используемые условные знаки и обозначения:

— Границы объекта, местоположение которого описано

— Границы муниципальных образований

г. Кустово

— Обозначение муниципального образования

Масштаб 1:33 000


ОПИСАНИЕ МЕСТОПОЛОЖЕНИЯ ГРАНИЦ

Публичный сервитут "СООРУЖЕНИЕ (ЗАХОДЫ ВЛ-220 КВ НА ГПП-1 ПС "КУДЬМА")"
(наименование объекта, местоположение которого описано (далее-объект))

Раздел 4

Схема расположения границ публичного сервитута

Выноска №1

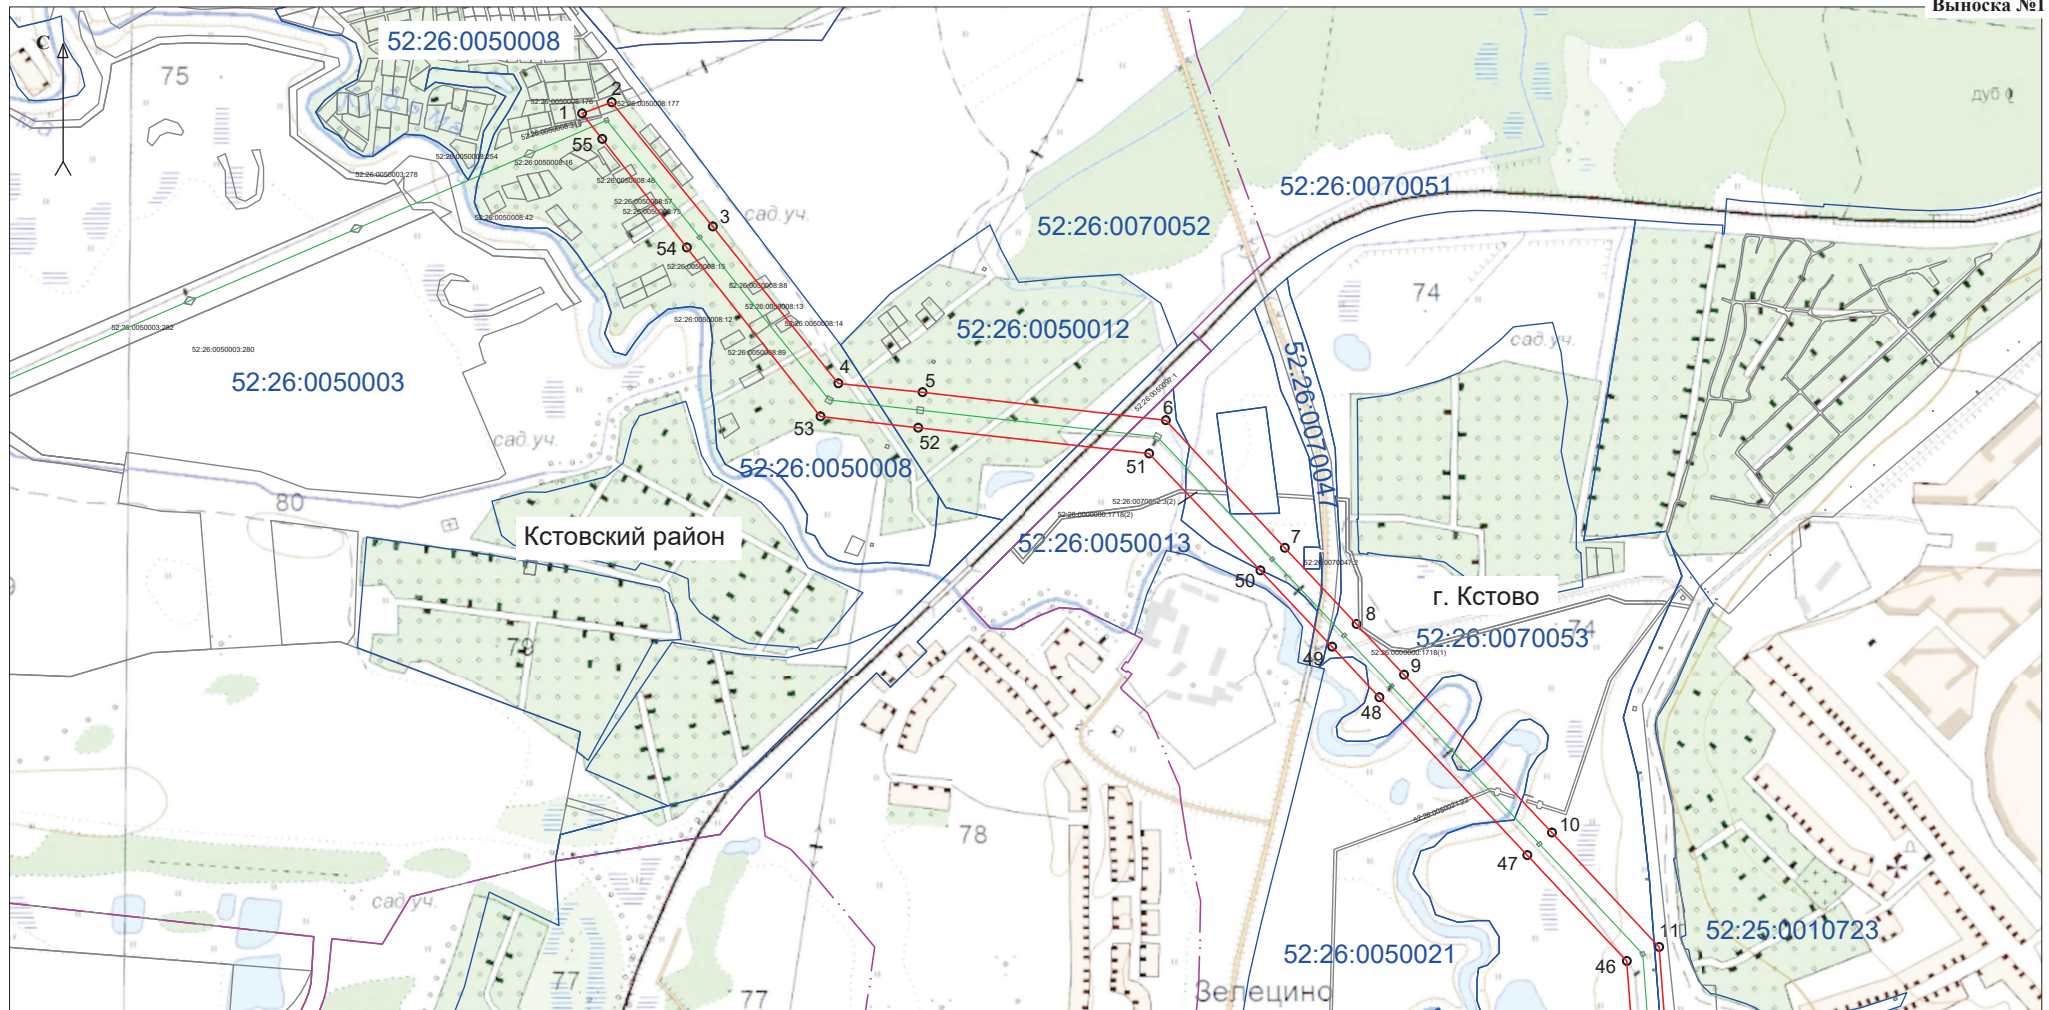


Масштаб 1:10000

Линия совмещения с листом 2

Используемые условные знаки и обозначения:

- Ось линейного объекта
- Границы объекта, местоположение которого описано
- o1 -Обозначение характерных точек границ
- Граница земельных участков, сведения о которых внесены в ЕГРН
- Границы кадастровых кварталов
- Границы муниципальных образований
- 52:26:0070055:26 -Кадастровые номера земельных участков
- 52:26:0050013 -Номера кадастровых кварталов
- г. Кстово -Обозначение муниципального образования

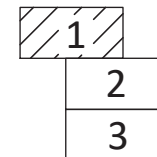

ОПИСАНИЕ МЕСТОПОЛОЖЕНИЯ ГРАНИЦ


Публичный сервитут "СООРУЖЕНИЕ (ЗАХОДЫ ВЛ-220 КВ НА ГПП-1 ПС "КУДЬМА")"
(наименование объекта, местоположение которого описано (далее-объект))

Раздел 4

Схема расположения границ публичного сервитута

Линия совмещения с листом 2

Выноска №3

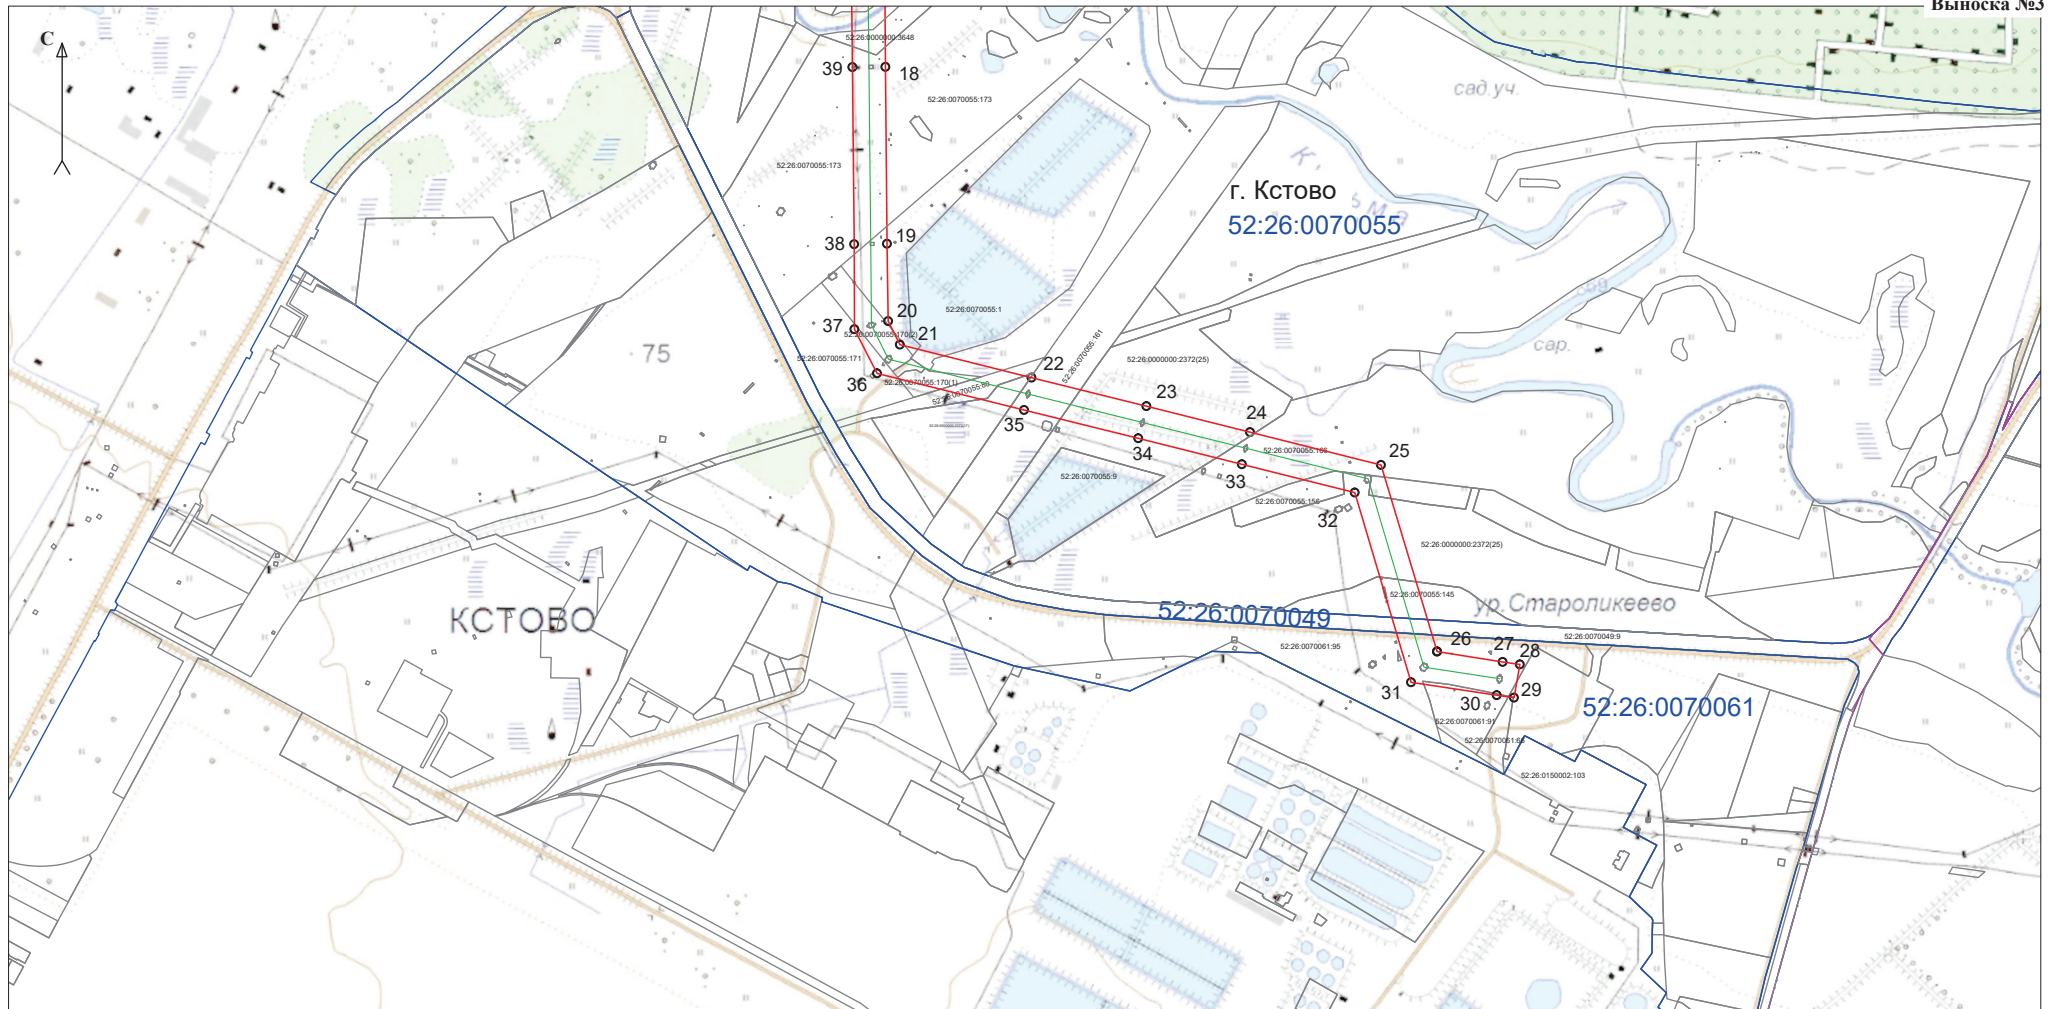

Масштаб 1:10000

Используемые условные знаки и обозначения:

- -Ось линейного объекта
- -Границы объекта, местоположение которого описано
- o1 -Обозначение характерных точек границ
- -Граница земельных участков, сведения о которых внесены в ЕГРН
- -Границы кадастровых кварталов
- -Границы муниципальных образований
- 52:26:0070055:26 -Кадастровые номера земельных участков
- 52:26:0050013 -Номера кадастровых кварталов
- г. Кстово -Обозначение муниципального образования

