


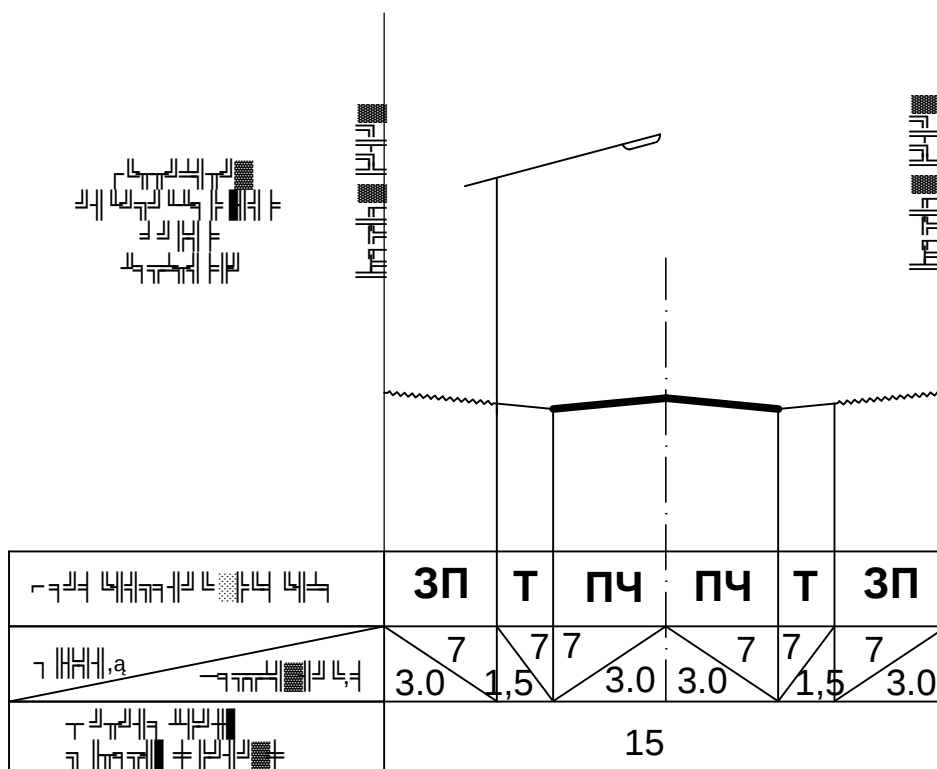

					3/21-ППМ			
					Проект планировки и межевания территории , находящейся по адресу: Нижегородская область, Дальнеконстантиновский муниципальный район , с. Гремячая Поляна			
Изм.	Лист	№ докум.	Подп.	Дата	Материалы по обоснованию	Стадия	Лист	Листов
Разраб.		Береговая				ПП	5	6
Пров.		Степанова			Поперечные профили улиц и дорог М1:200	ООО "Центр сопровождения инвестиционных проектов " 2021 год		