


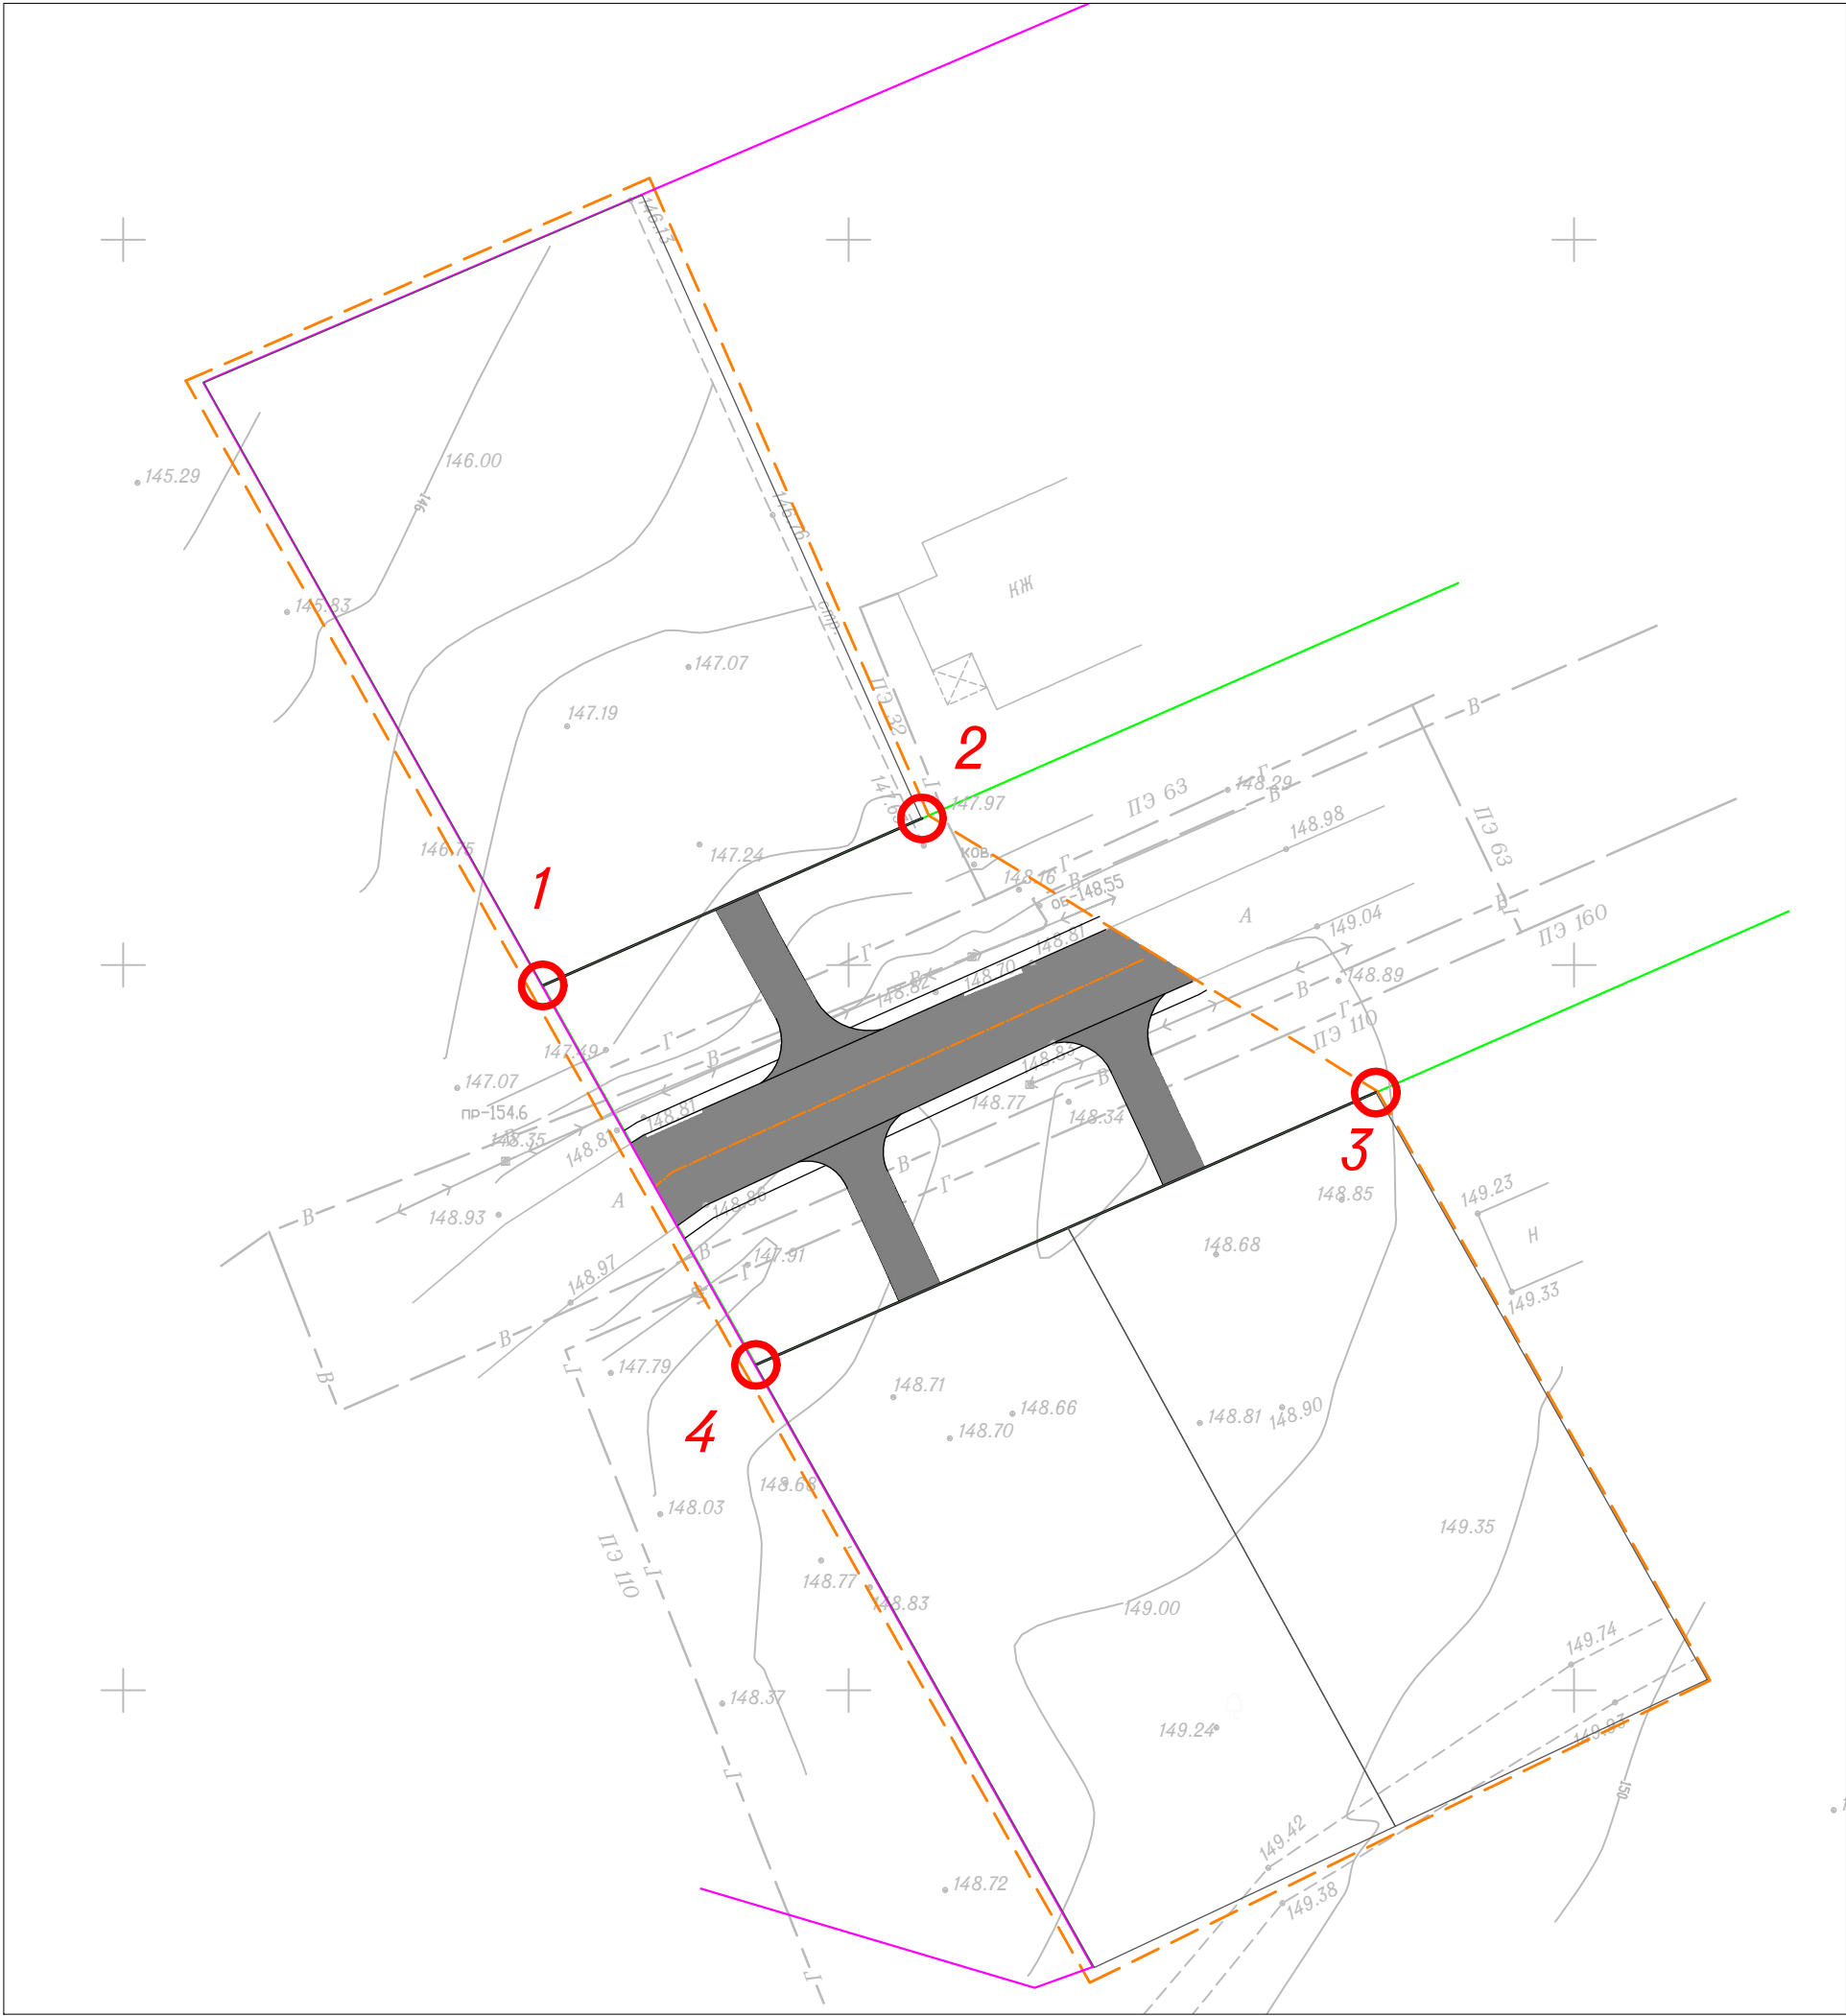

Условные обозначения

Сущ.	Проектн.

- граница территории, в отношении которой утвержден проект планировки и межевания
- Красные линии
- Обозначение характерной точки красной линии

Ведомость координат поворотных точек проектируемых красных линий

N	X	Y
1	479348.59	2221828.92
2	479360.10	2221855.06
3	479341.21	2221886.34
4	479322.44	2221843.61

Должность	Фамилия	Подпись	Дата		
Исполнитель	Варнаков				

ИП Варнаков Евгений Владимирович

Российская Федерация, Нижегородская область,
Дальнеконстантиновский район, с. Тепелево

Утверждаемая часть

стадия	лист	листов
ППМ	2	6

Разбивочный чертеж красных линий

ППМ 6/2022
Масштаб 1:500