


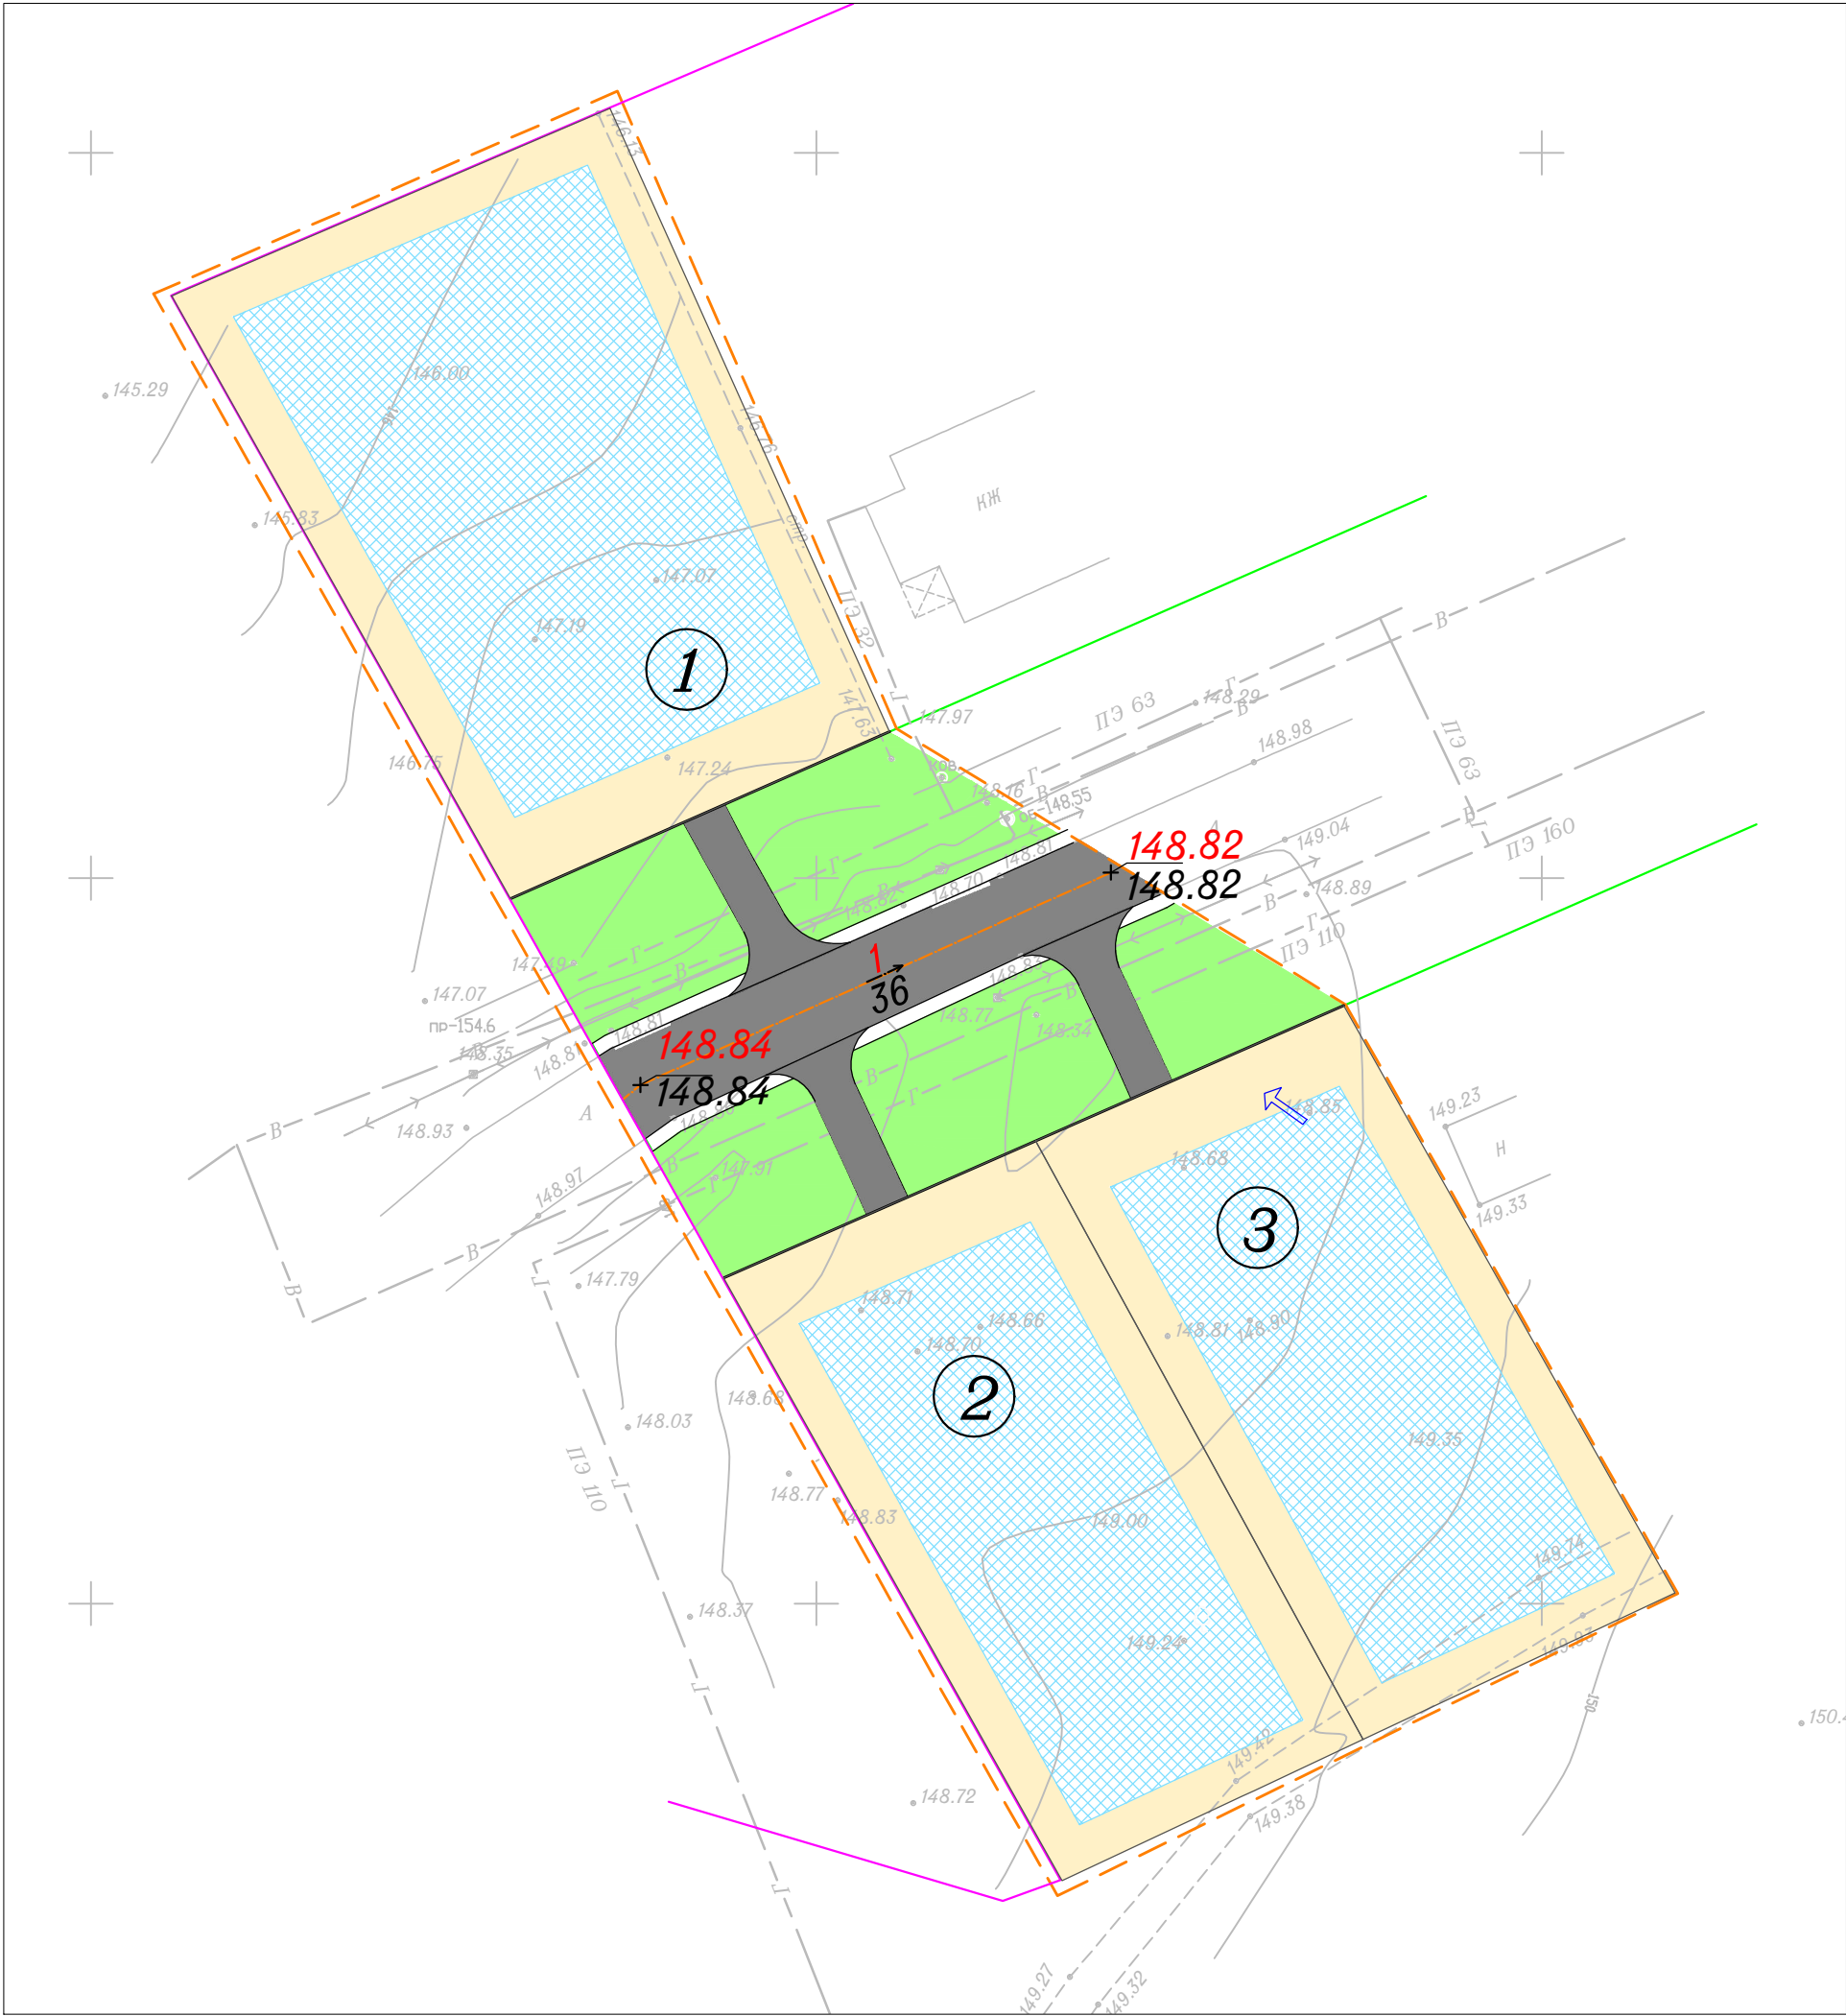

Условные обозначения

Сущ.	Проектн.	
		- граница территории, в отношении которой утвержден проект планировки и межевания
		- Красные линии
		- Зона планируемого размещения застройки индивидуальными жилыми домами
		- направление стока
		- Улицы в зонах жилой застройки (проезжие части, тротуары, зеленые насаждения)
		- Проезды
		- Проектная отметка земли - Существующая отметка земли
		- Уклон (0/100), расстояние между отметками (м)

						ИП Варнаков Евгений Владимирович			
						Российская Федерация, Нижегородская область, Дальнеконстантиновский район, с. Тепелево			
						Материалы по обоснованию	стадия	лист	листов
							ППМ	5	7
						Схема вертикальной планировки и инженерной подготовки территории			
						ППМ 6/2022 Масштаб 1:500			