


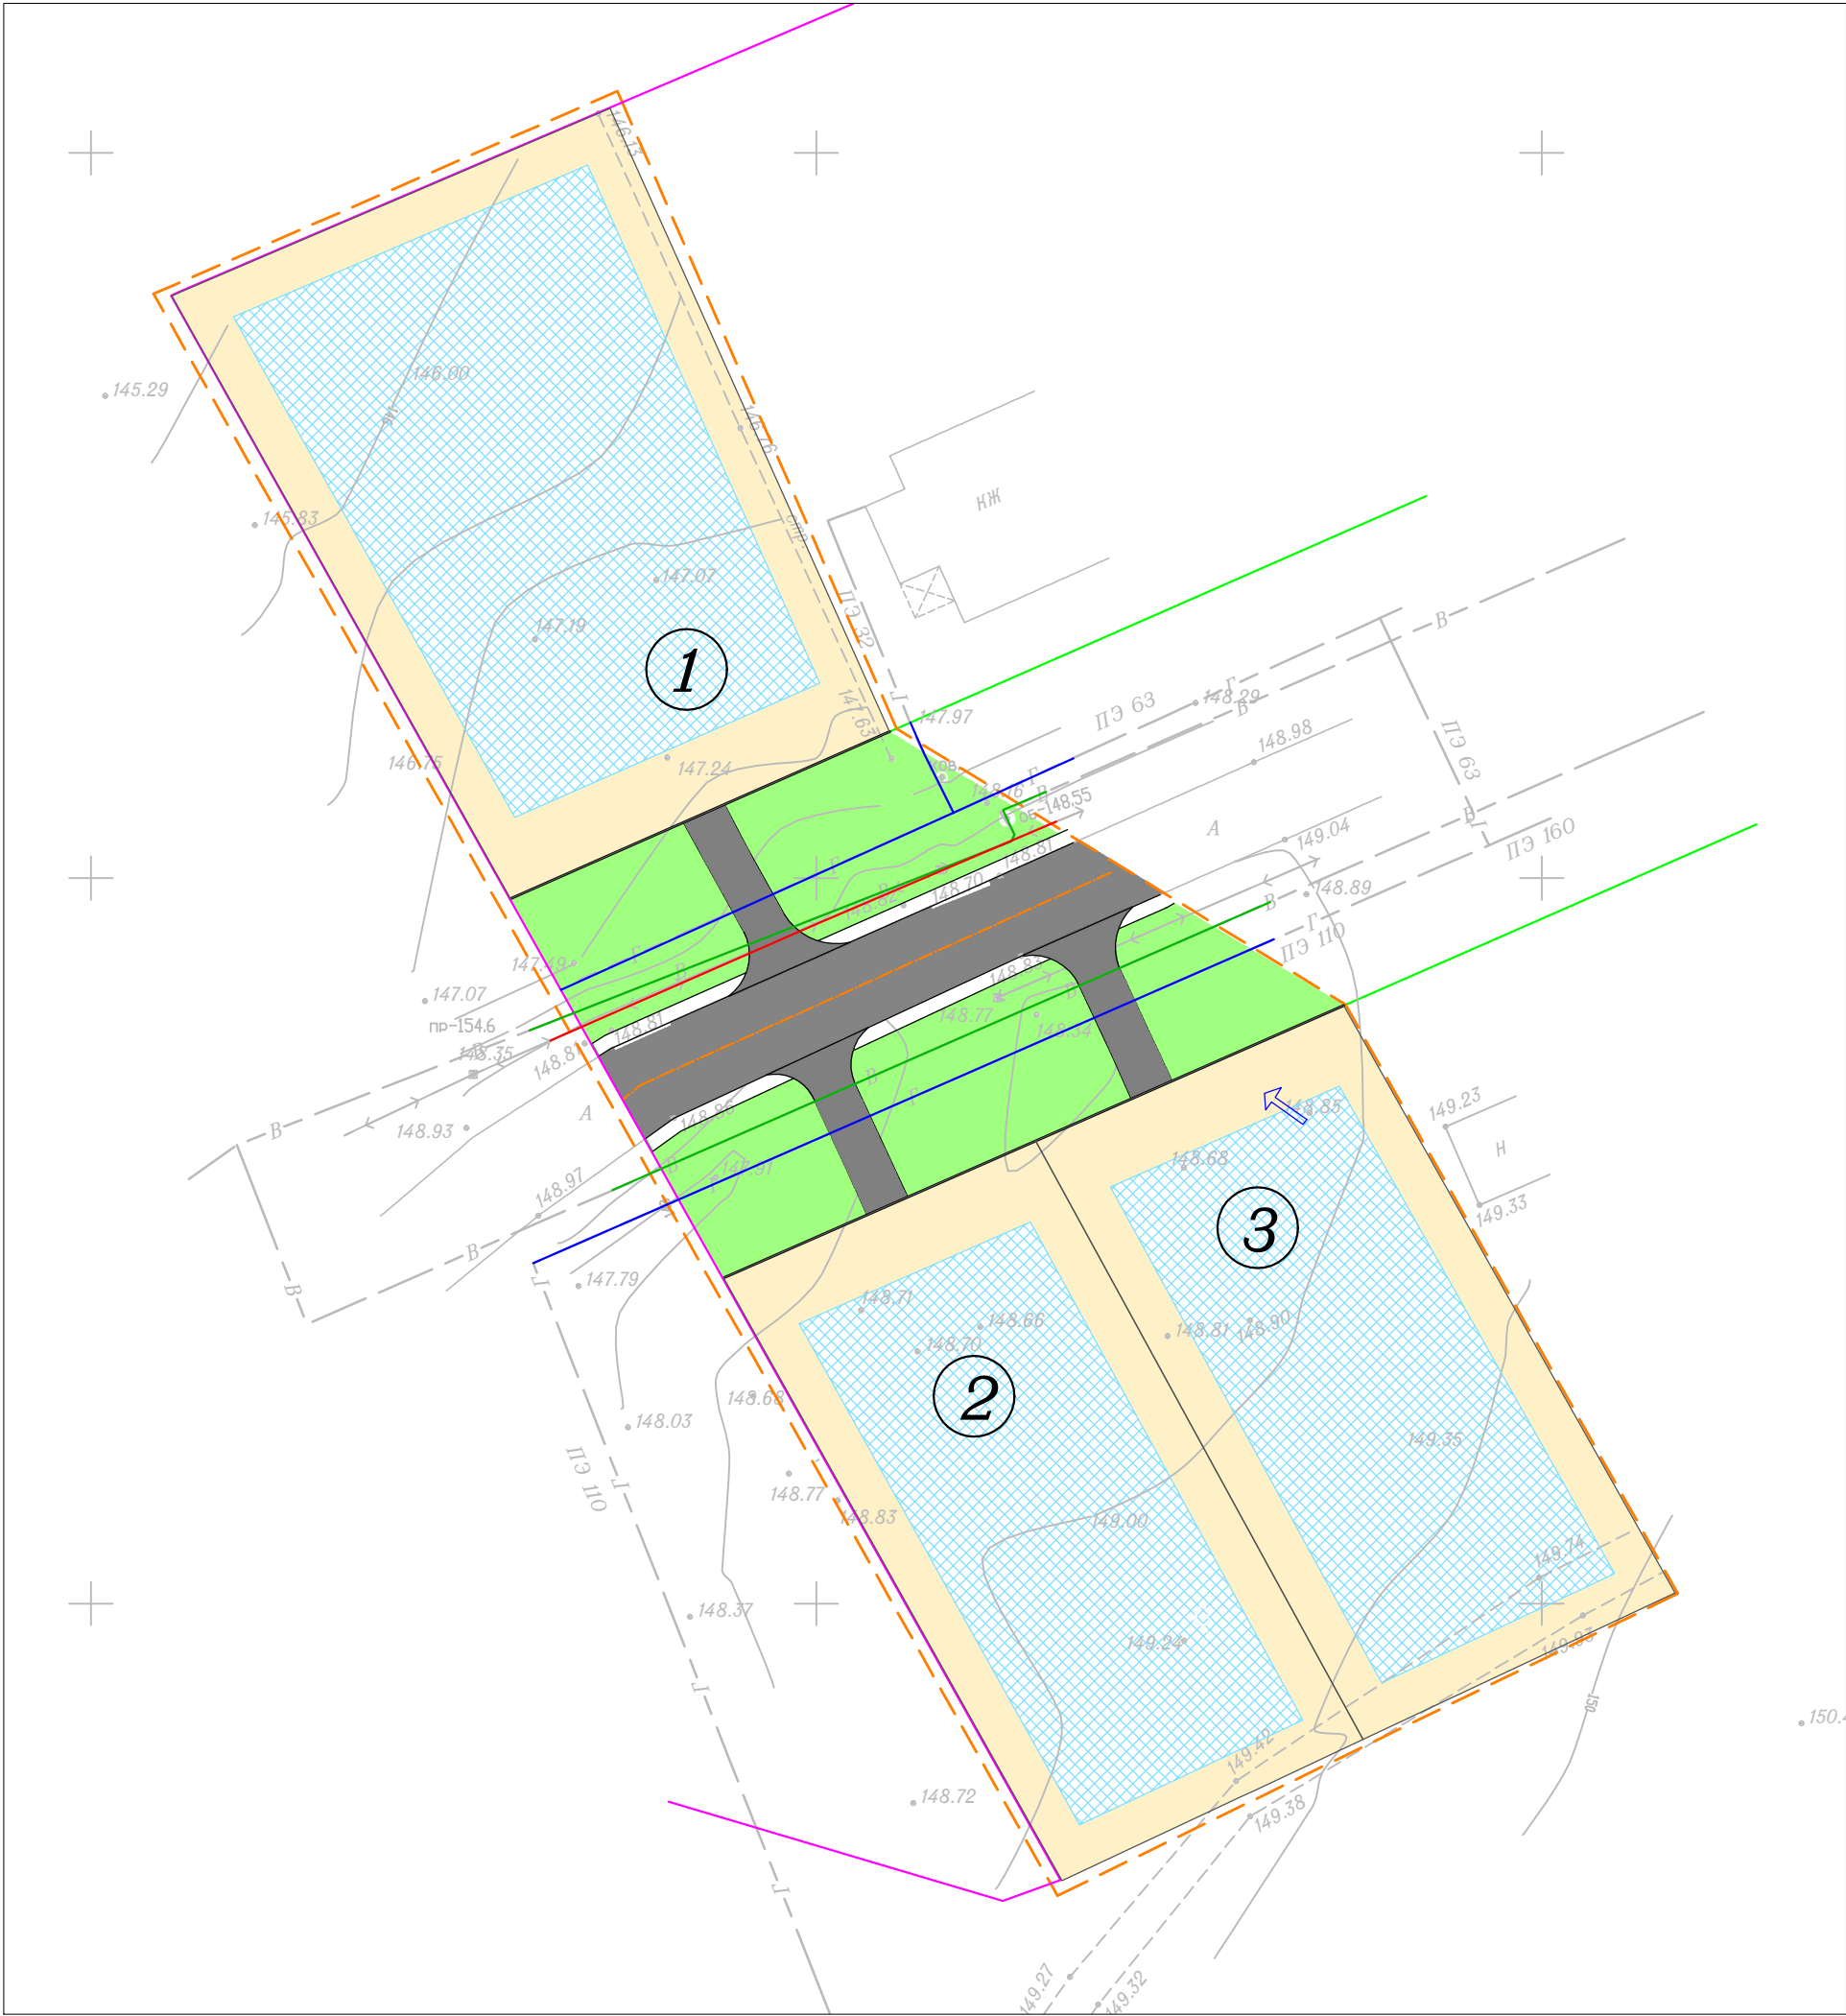

Условные обозначения

| Сущ. | Проектн. |                                                                                   |
|------|----------|-----------------------------------------------------------------------------------|
|      |          | - граница территории, в отношении которой утвержден проект планировки и межевания |
|      |          | - Красные линии                                                                   |
|      |          | - Зона планируемого размещения застройки индивидуальными жилыми домами            |
|      |          | - Условные номера земельных участков                                              |
|      |          | - Улицы в зонах жилой застройки (проезжие части, тротуары, зеленые насаждения)    |
|      |          | - Проезды                                                                         |
|      |          | - газопроводы                                                                     |
|      |          | - водопроводы                                                                     |
|      |          | - линия электропередачи                                                           |

|  |  |  |  |  |  |                                                                                        |        |               |        |
|--|--|--|--|--|--|----------------------------------------------------------------------------------------|--------|---------------|--------|
|  |  |  |  |  |  | ИП Варнаков Евгений Владимирович                                                       |        |               |        |
|  |  |  |  |  |  | Российская Федерация, Нижегородская область, Дальнеконстантиновский район, с. Тепелево |        |               |        |
|  |  |  |  |  |  | Утверждаемая часть                                                                     | стадия | лист          | листов |
|  |  |  |  |  |  |                                                                                        | ППМ    | 3             | 7      |
|  |  |  |  |  |  | Схема объектов инженерного обеспечения                                                 |        | ППМ 6/2022    |        |
|  |  |  |  |  |  |                                                                                        |        | Масштаб 1:500 |        |