


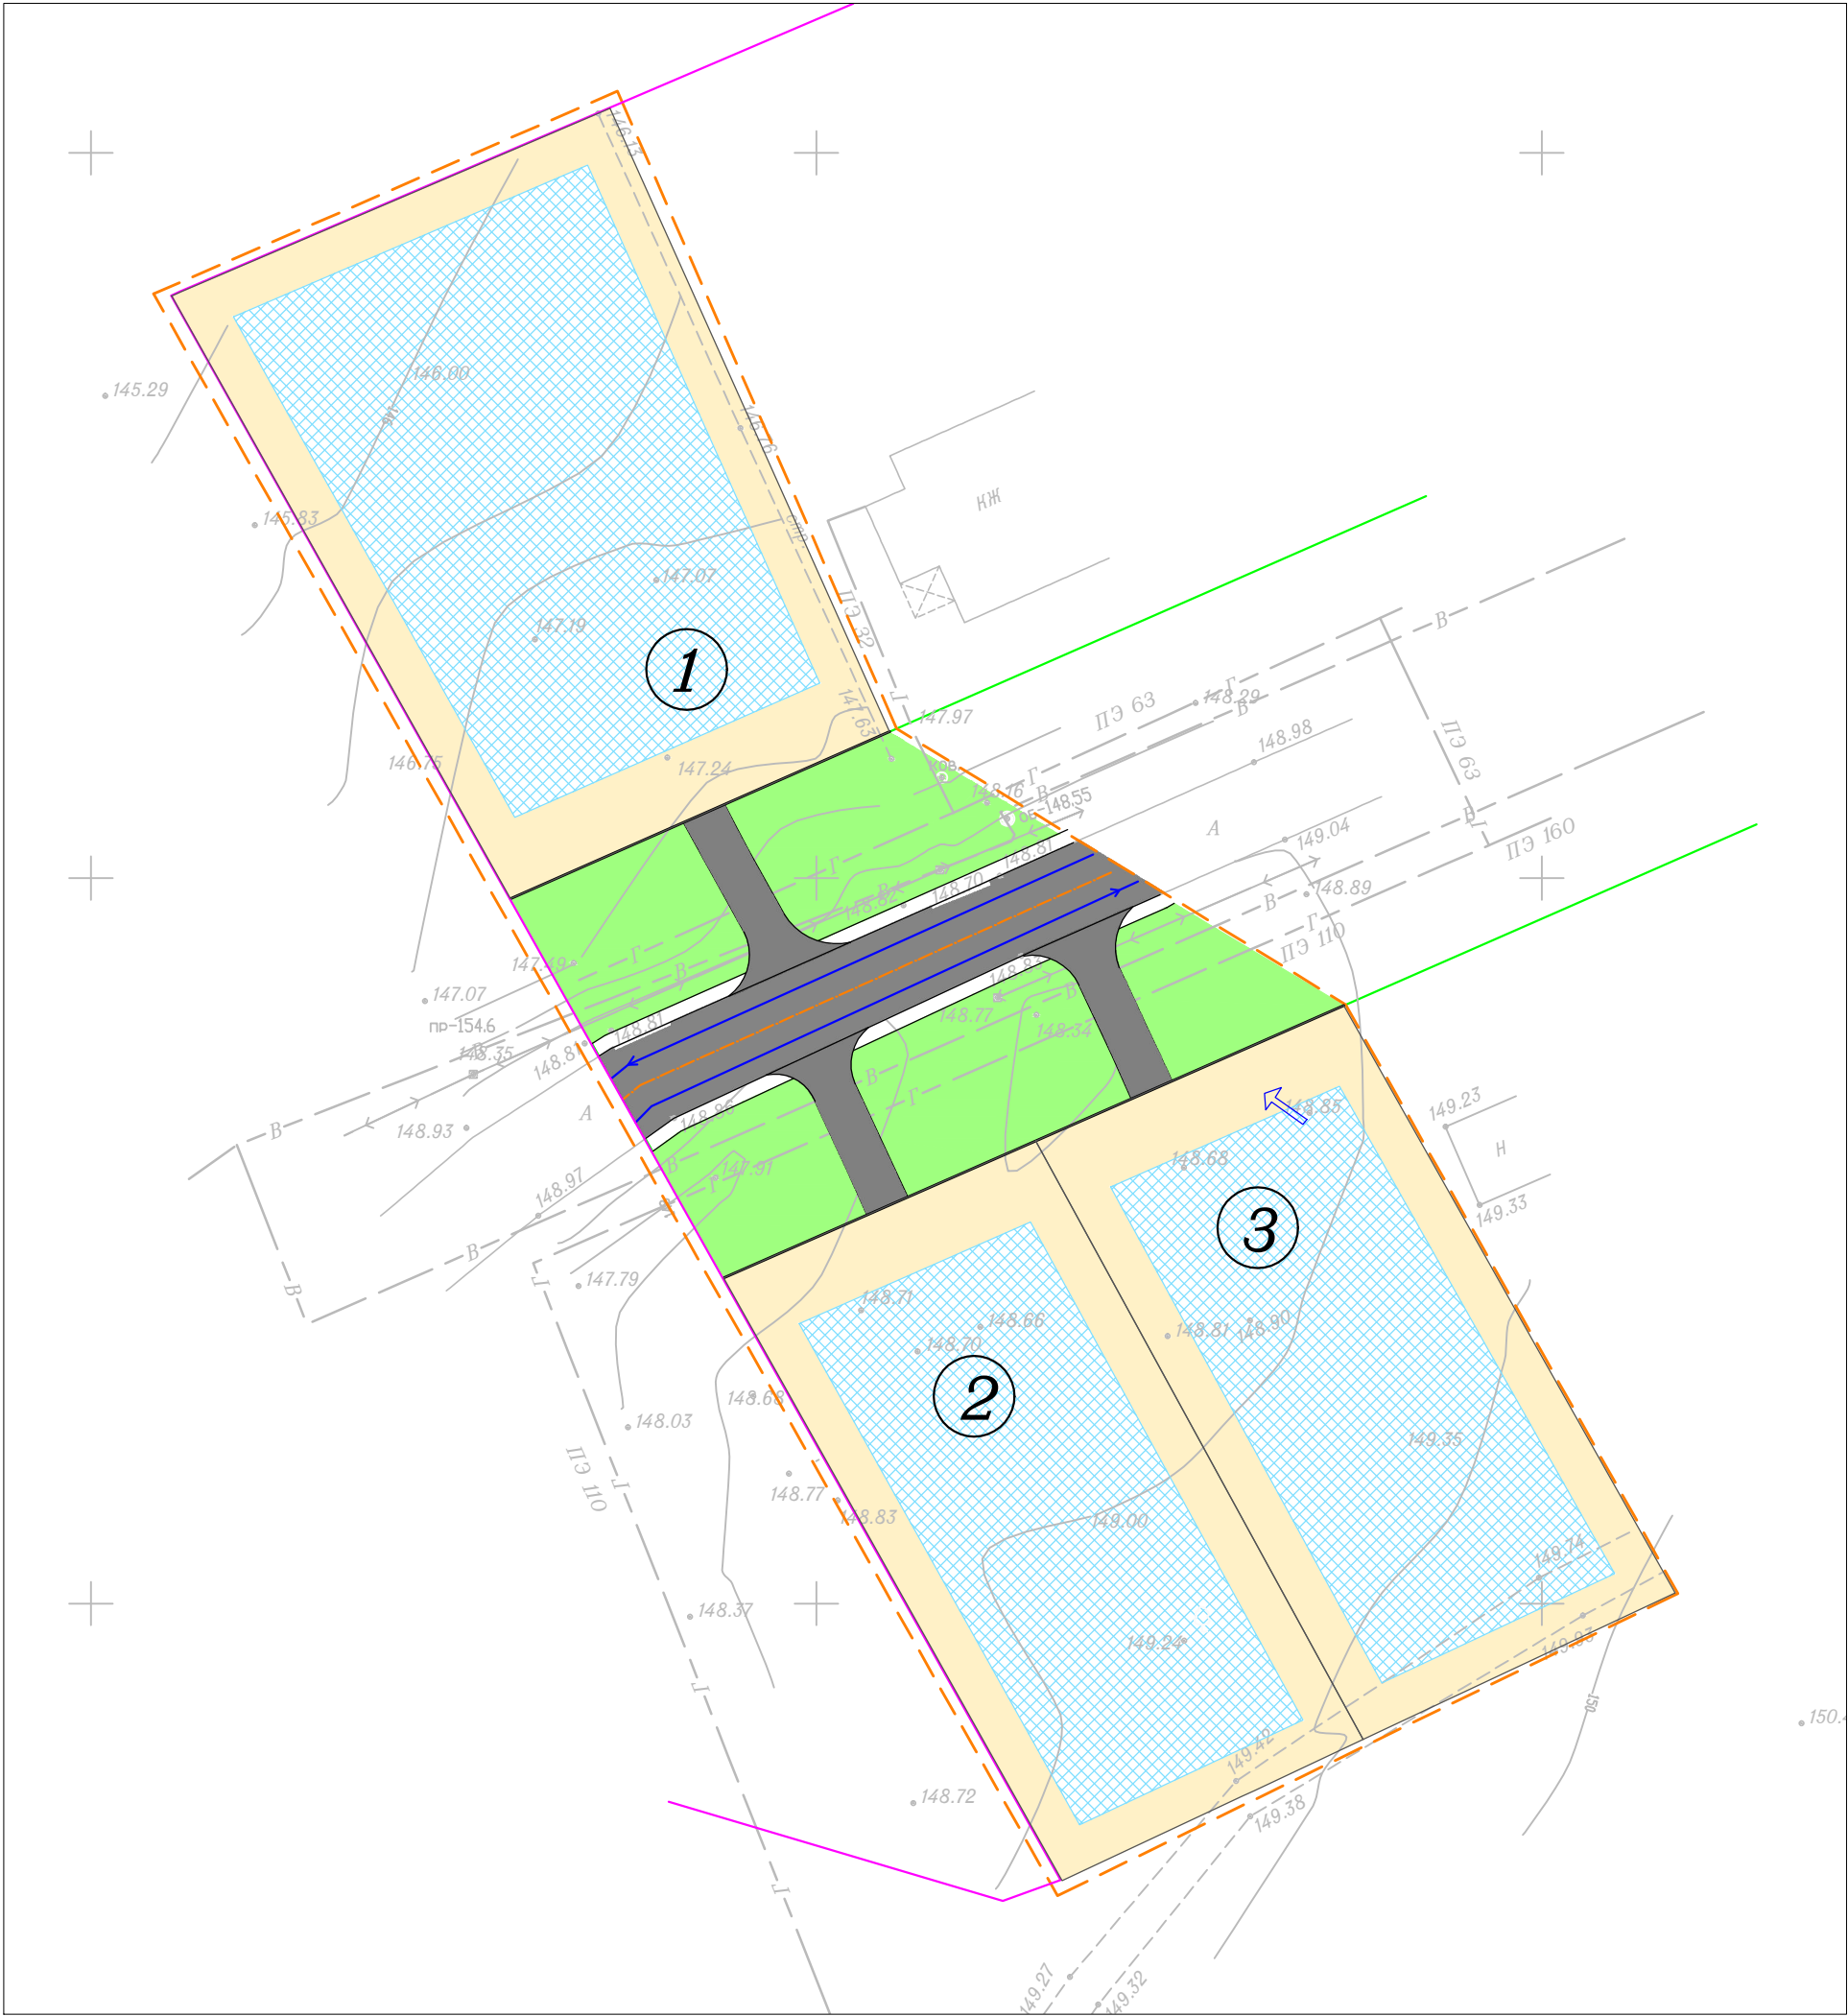

Условные обозначения

Сущ.	Проектн.	
		– граница территории, в отношении которой утвержден проект планировки и межевания
		– Красные линии
		– Зона планируемого размещения застройки индивидуальными жилыми домами
		– Условные номера земельных участков
		– Улицы в зонах жилой застройки (проезжие части, тротуары, зеленые насаждения)
		– Проезды
		– Направление движения транспорта

						ИП Варнаков Евгений Владимирович			
						Российская Федерация, Нижегородская область, Дальнеконстантиновский район, с. Тепелево			
Должность	Фамилия	Подпись	Дата			Материалы по обоснованию	стадия	лист	листов
Исполнитель	Варнаков						ППМ	3	7
						Схема организации улично-дорожной сети и схема движения транспорта	ППМ 6/2022		
							Масштаб 1:500		