


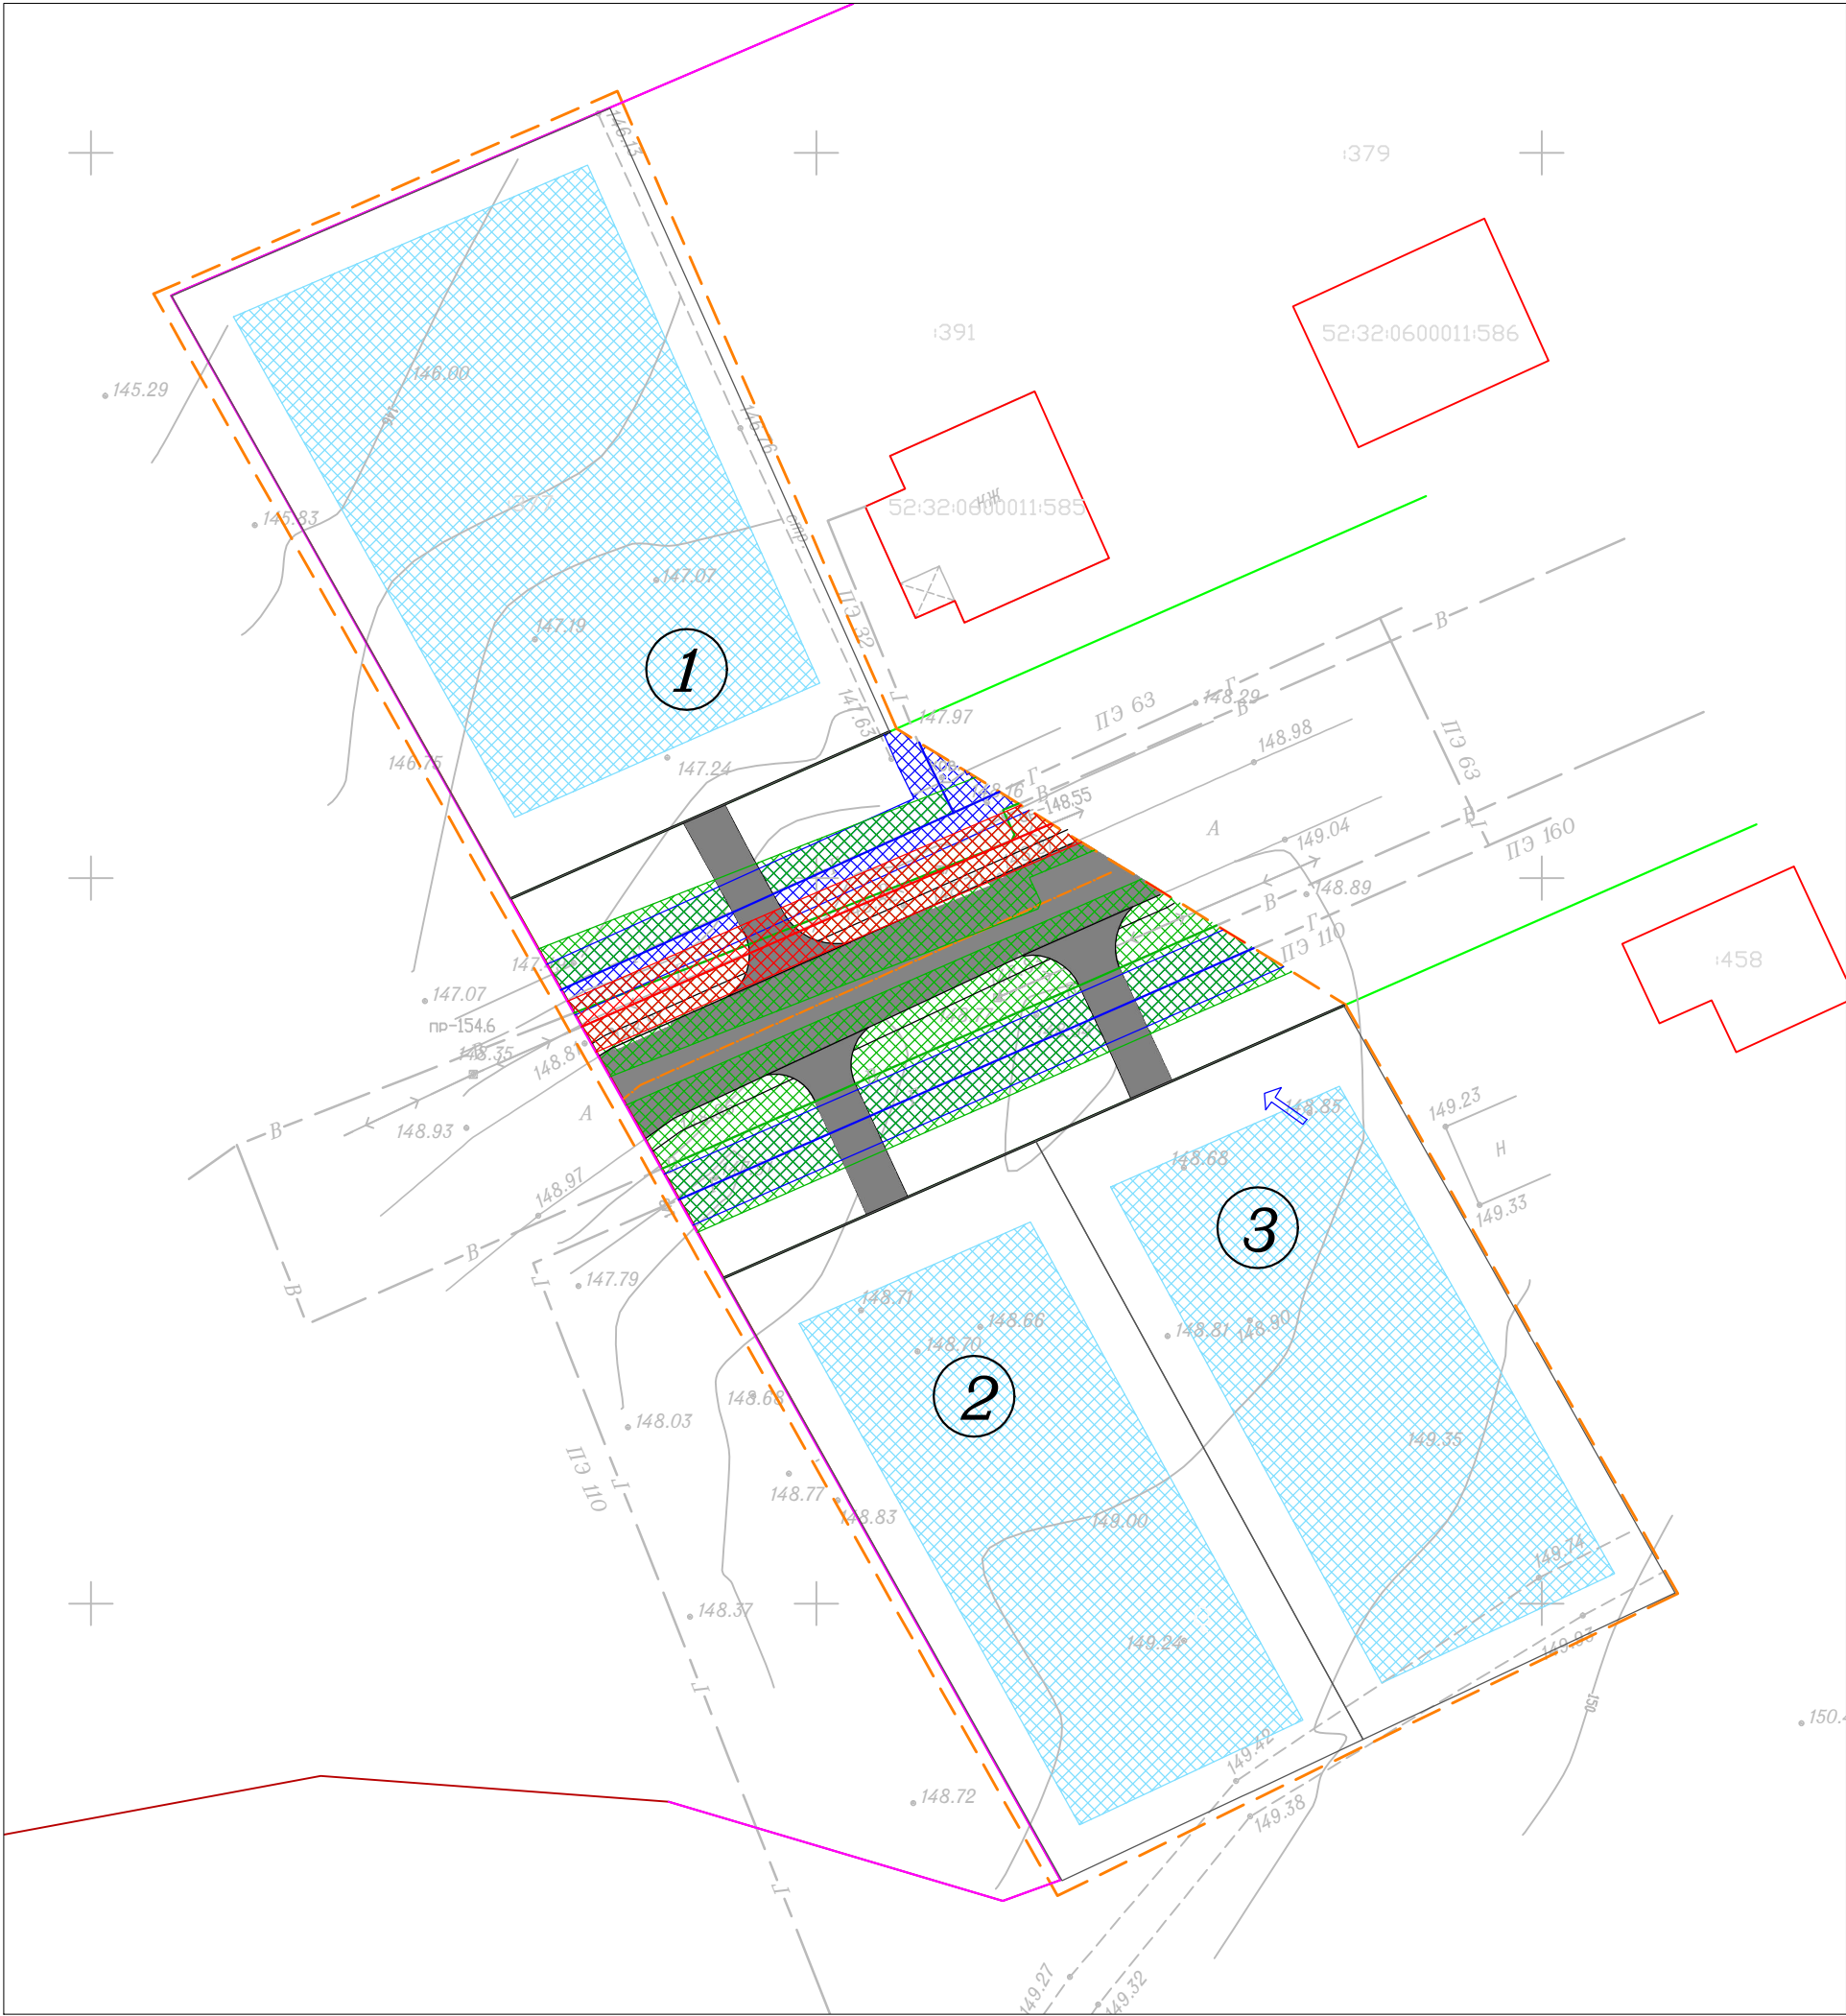

Условные обозначения

Сущ.	Проектн.	
		– граница территории, в отношении которой утвержден проект планировки и межевания
		– Красные линии
		– Зона планируемого размещения застройки индивидуальными жилыми домами
		– Условные номера земельных участков
		– Улицы в зонах жилой застройки (проезжие части, тротуары, зеленые насаждения)
		– Проезды
		– Охранная зона газопровода
		– Охранная зона водопровода
		– Охранная зона линии электропередачи

Должность	Фамилия	Подпись	Дата		
Исполнитель	Варнаков				

ИП Варнаков Евгений Владимирович			
Российская Федерация, Нижегородская область, Дальнеконстантиновский район, с. Тепелево			
Материалы по обоснованию	стадия	лист	листов
	ППМ	4	7
Схема границ зон особого регулирования градостроительной деятельности	ППМ 6/2022		
	Масштаб 1:5000		