


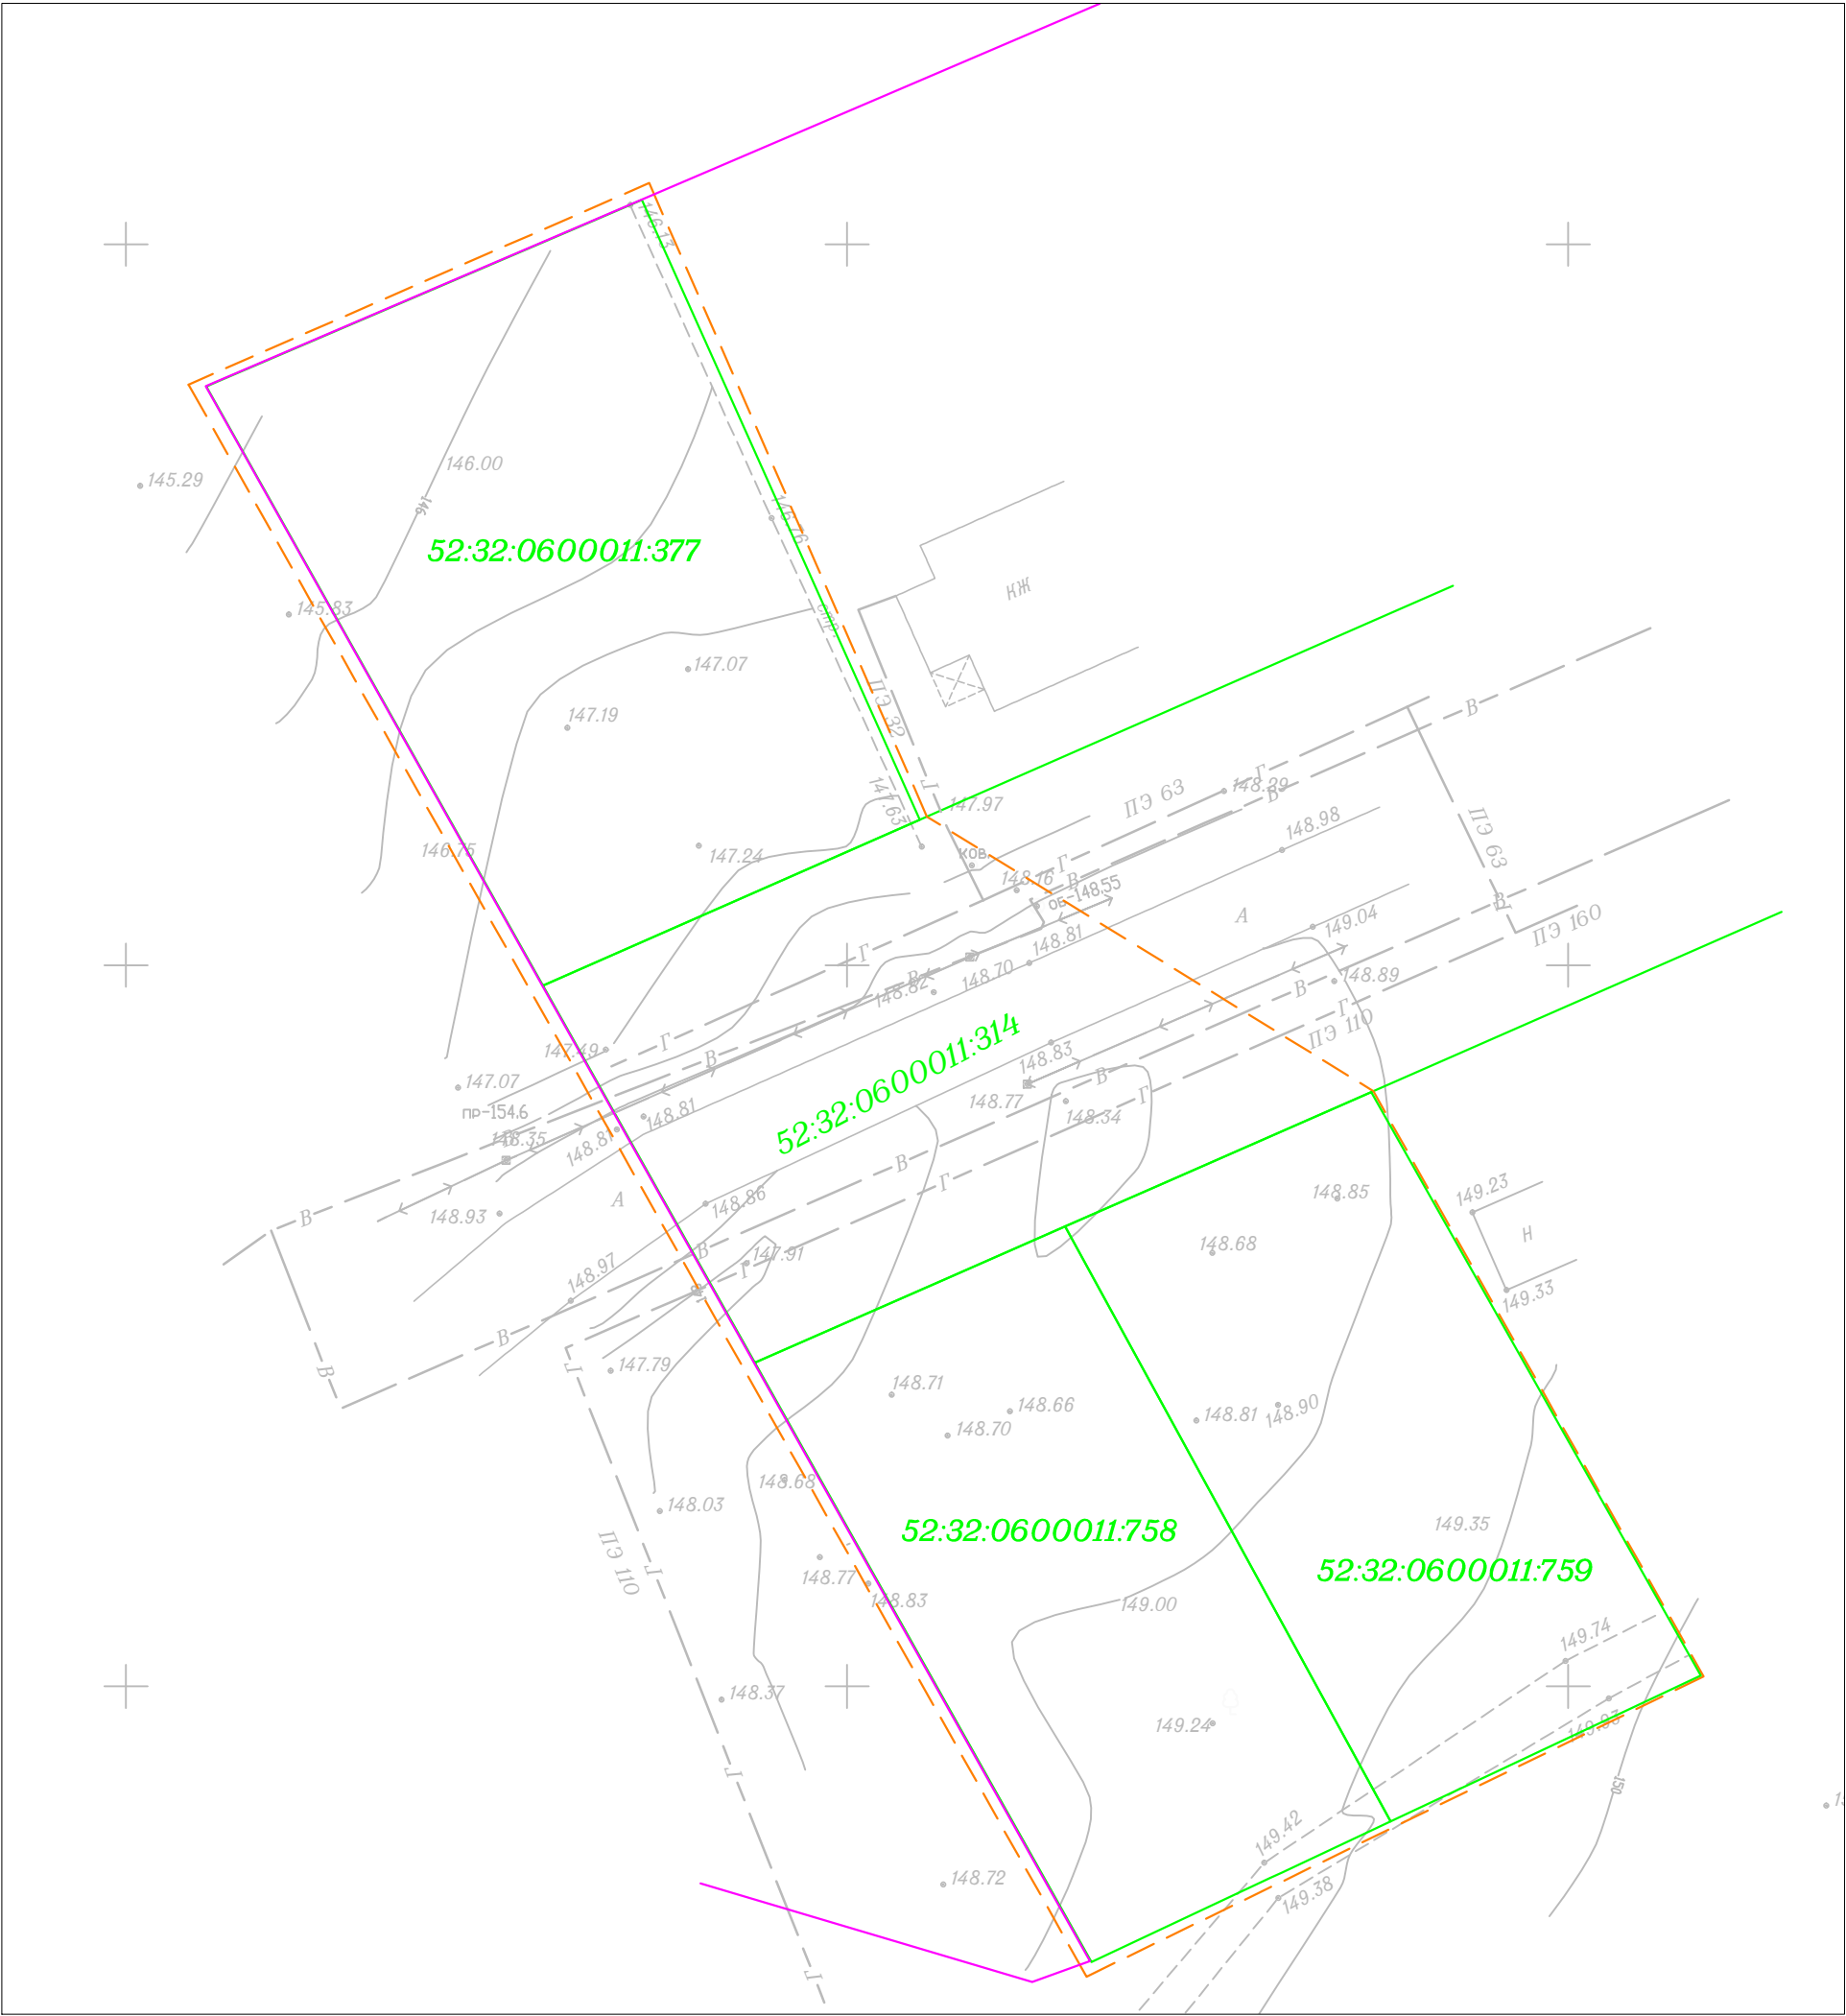

Условные обозначения

Сущ.	Проектн.
52:32:0600011:314	

- граница территории, в отношении которой утвержден проект планировки и межевания
- земельный участки, по сведениям ЕГРН
- граница населенного пункта

Должность	Фамилия	Подпись	Дата		
Исполнитель	Варнаков				

ИП Варнаков Евгений Владимирович			
Российская Федерация, Нижегородская область, Дальнеконстантиновский район, с. Тепелево			
Материалы по обоснованию		стадия	лист
		ППМ	2
Схема современного использования территории		ППМ 6/2022	
		Масштаб 1:500	

листов
7