


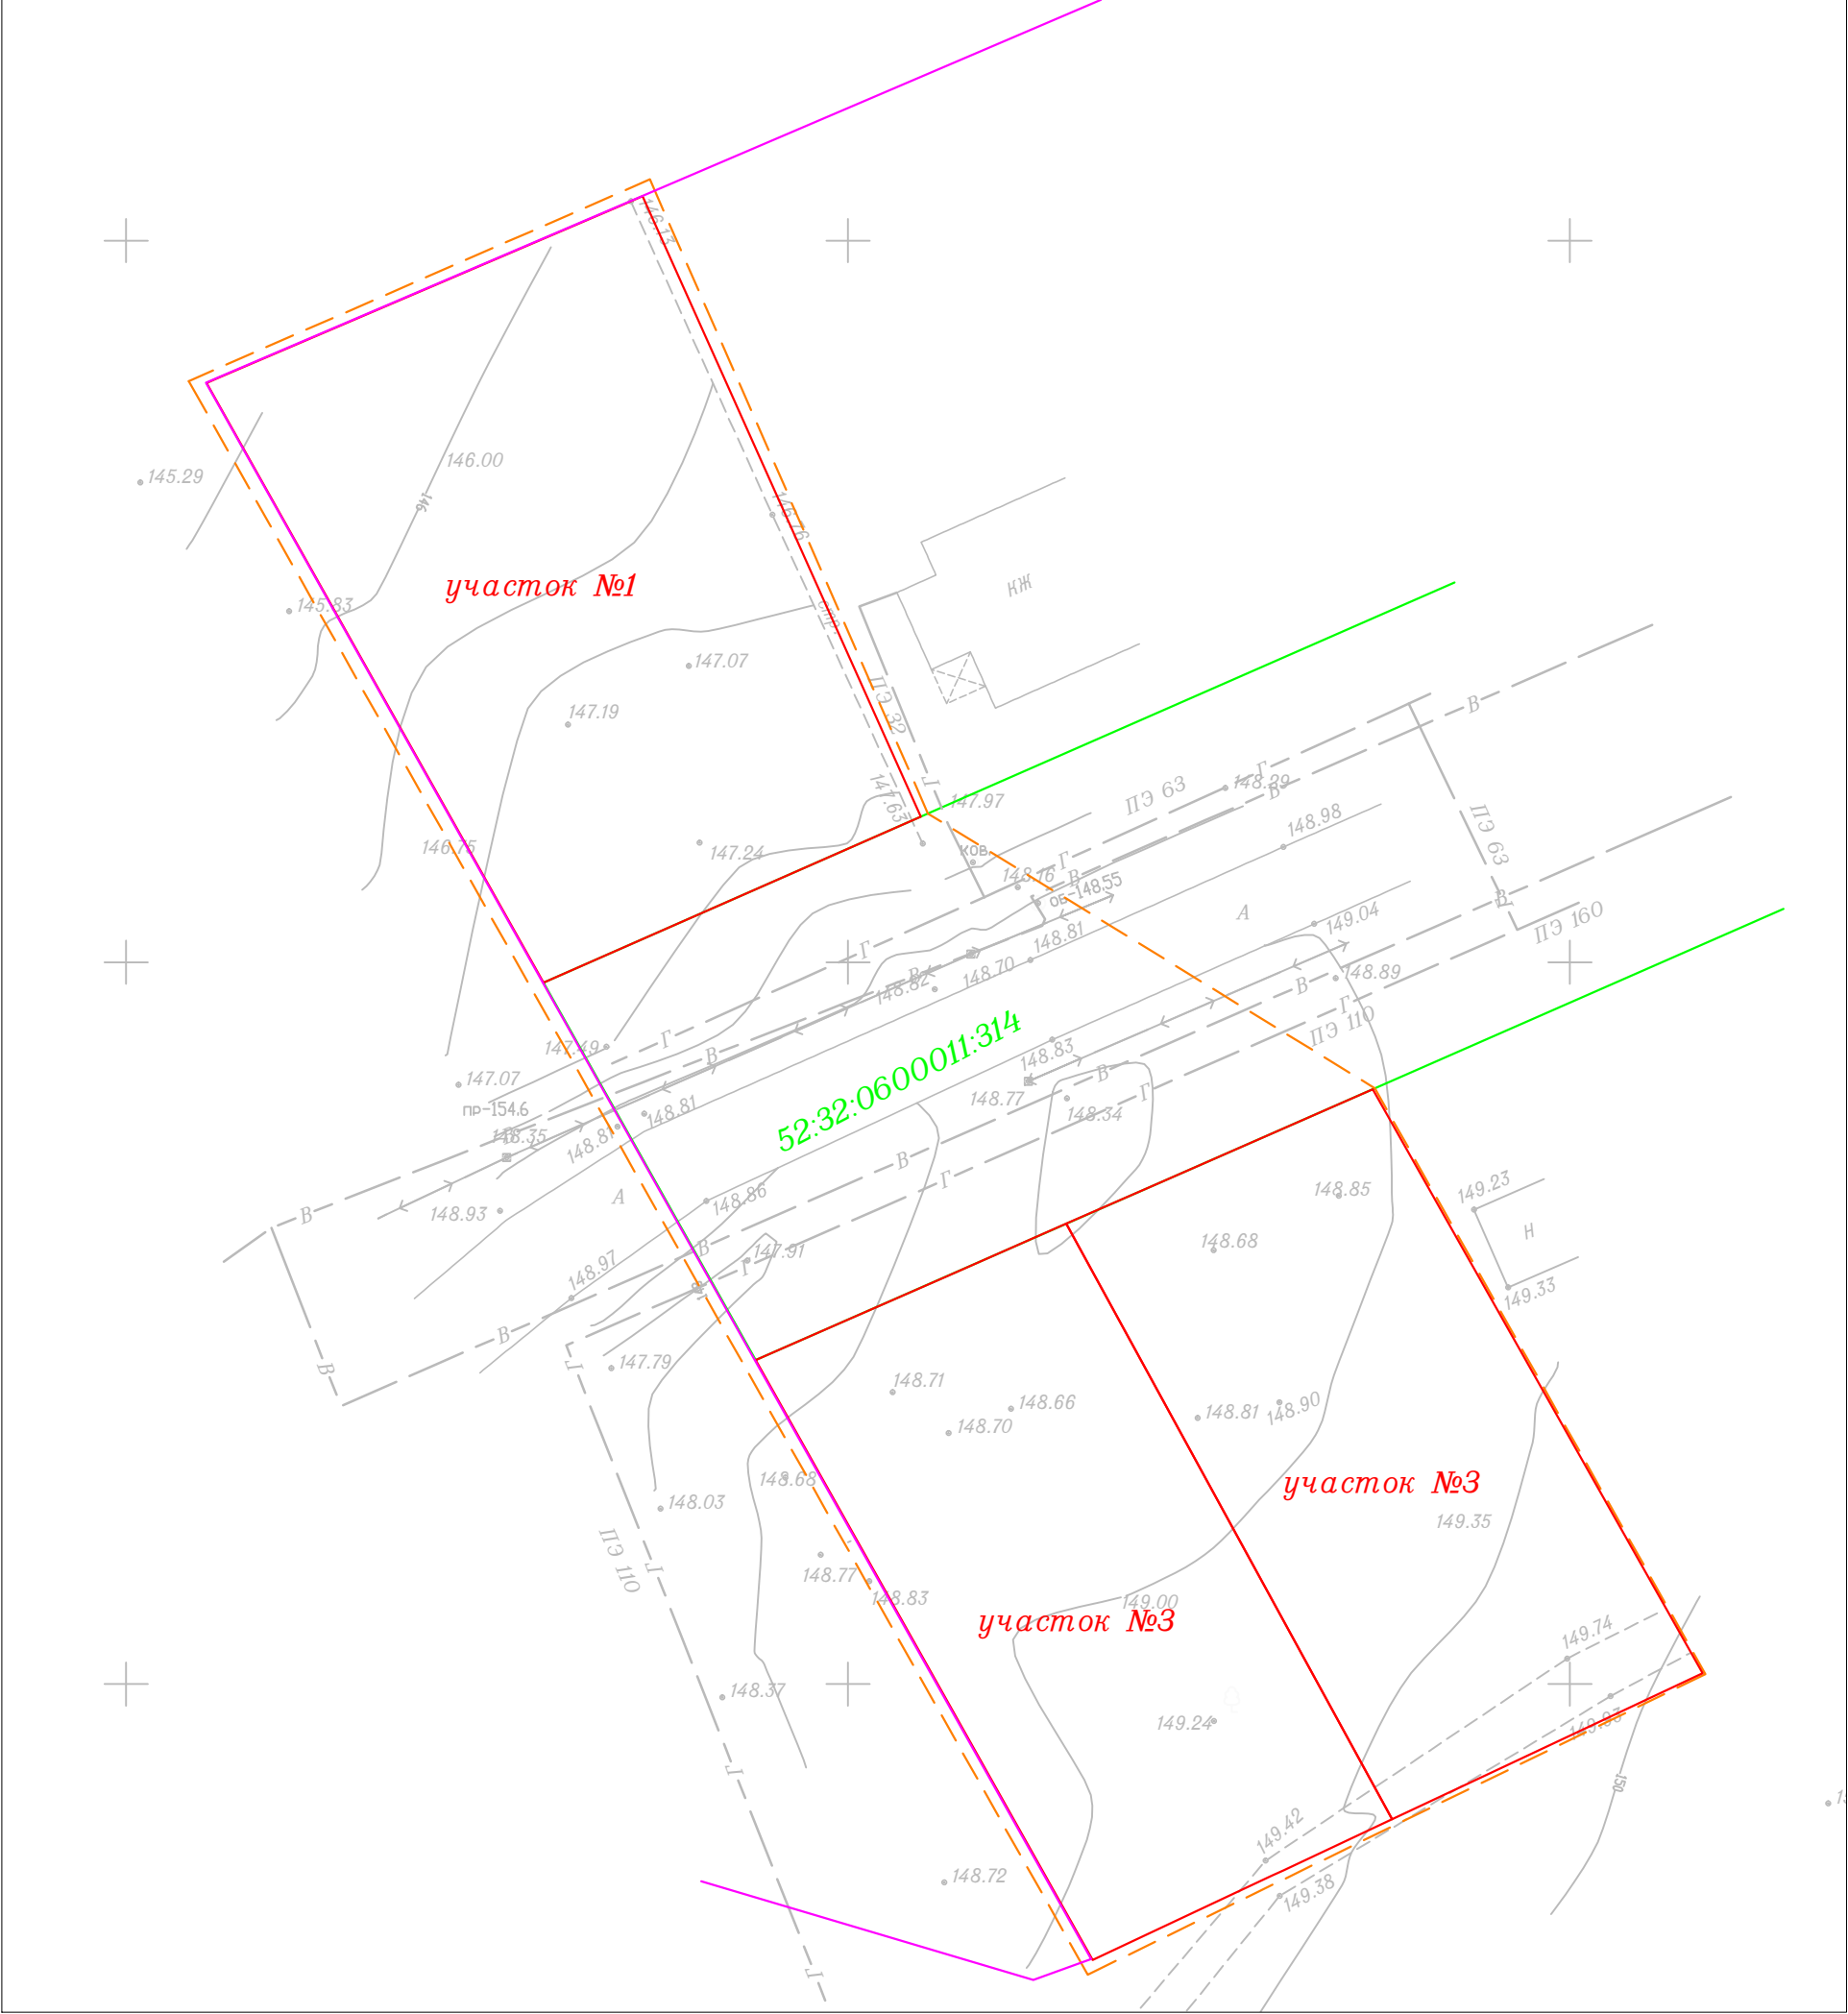

Условные обозначения

Сущ.	Проектн.
Участок № 1	
52:32:0600011:314	

- граница территории, в отношении которой утвержден проект планировки и межевания
- земельные участки для индивидуального жилищного строительства
- граница участков общего пользования
- граница населенного пункта

Координаты поворотных точек земельных участков представлены в пояснительной записке

						ИП Варнаков Евгений Владимирович		
						Российская Федерация, Нижегородская область, Дальнеконстантиновский район, с. Тепелево		
Должность	Фамилия	Подпись	Дата	Утверждаемая часть		стадия	лист	листов
Исполнитель	Варнаков					ППМ	6	6
				Чертеж межевания территории		ППМ 6/2022		
						Масштаб 1:500		