


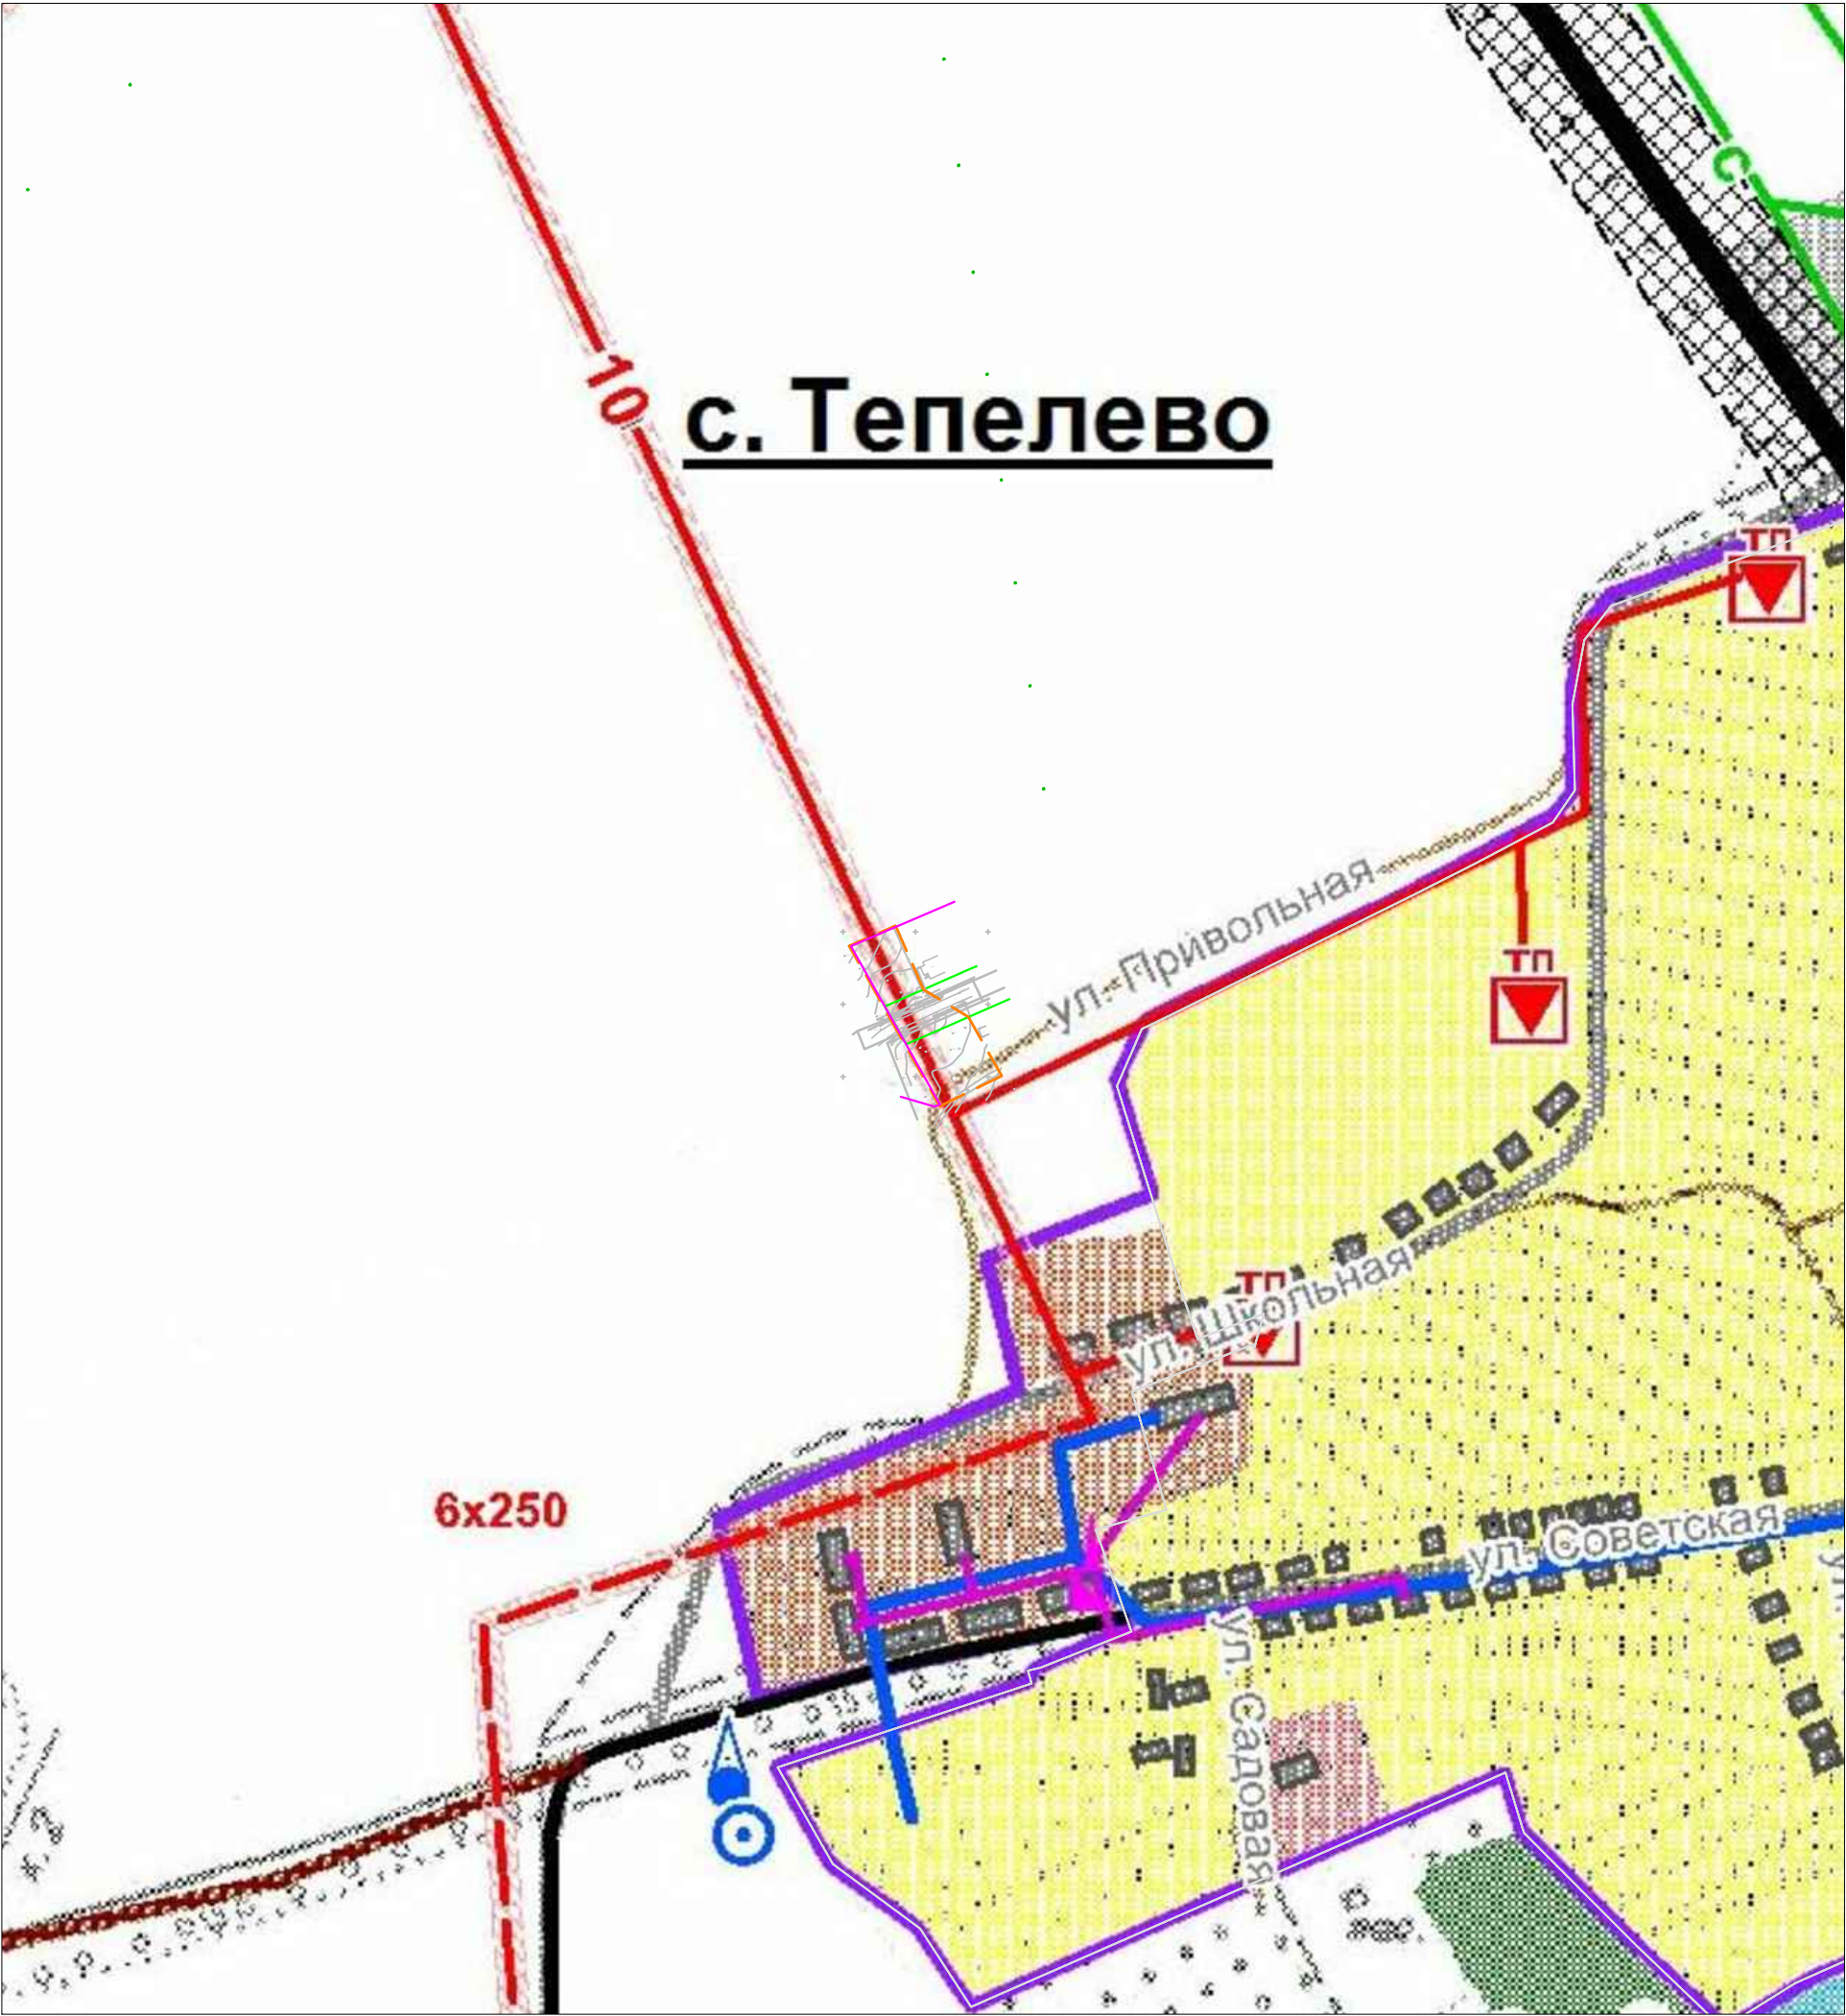

Условные обозначения

Сущ.	Проектн.	
		– граница территории, в отношении которой утвержден проект планировки и межевания
		– Линия электропередач

						ИП Варнаков Евгений Владимирович		
						Российская Федерация, Нижегородская область, Дальнеконстантиновский район, с. Тепелево		
Должность	Фамилия	Подпись	Дата	Утверждаемая часть		стадия	лист	листов
Исполнитель	Варнаков					ППМ	4	6
				Чертеж границы зон планируемого размещения объектов регионального, местного значения		ППМ 6/2022		
						Масштаб 1:5000		