


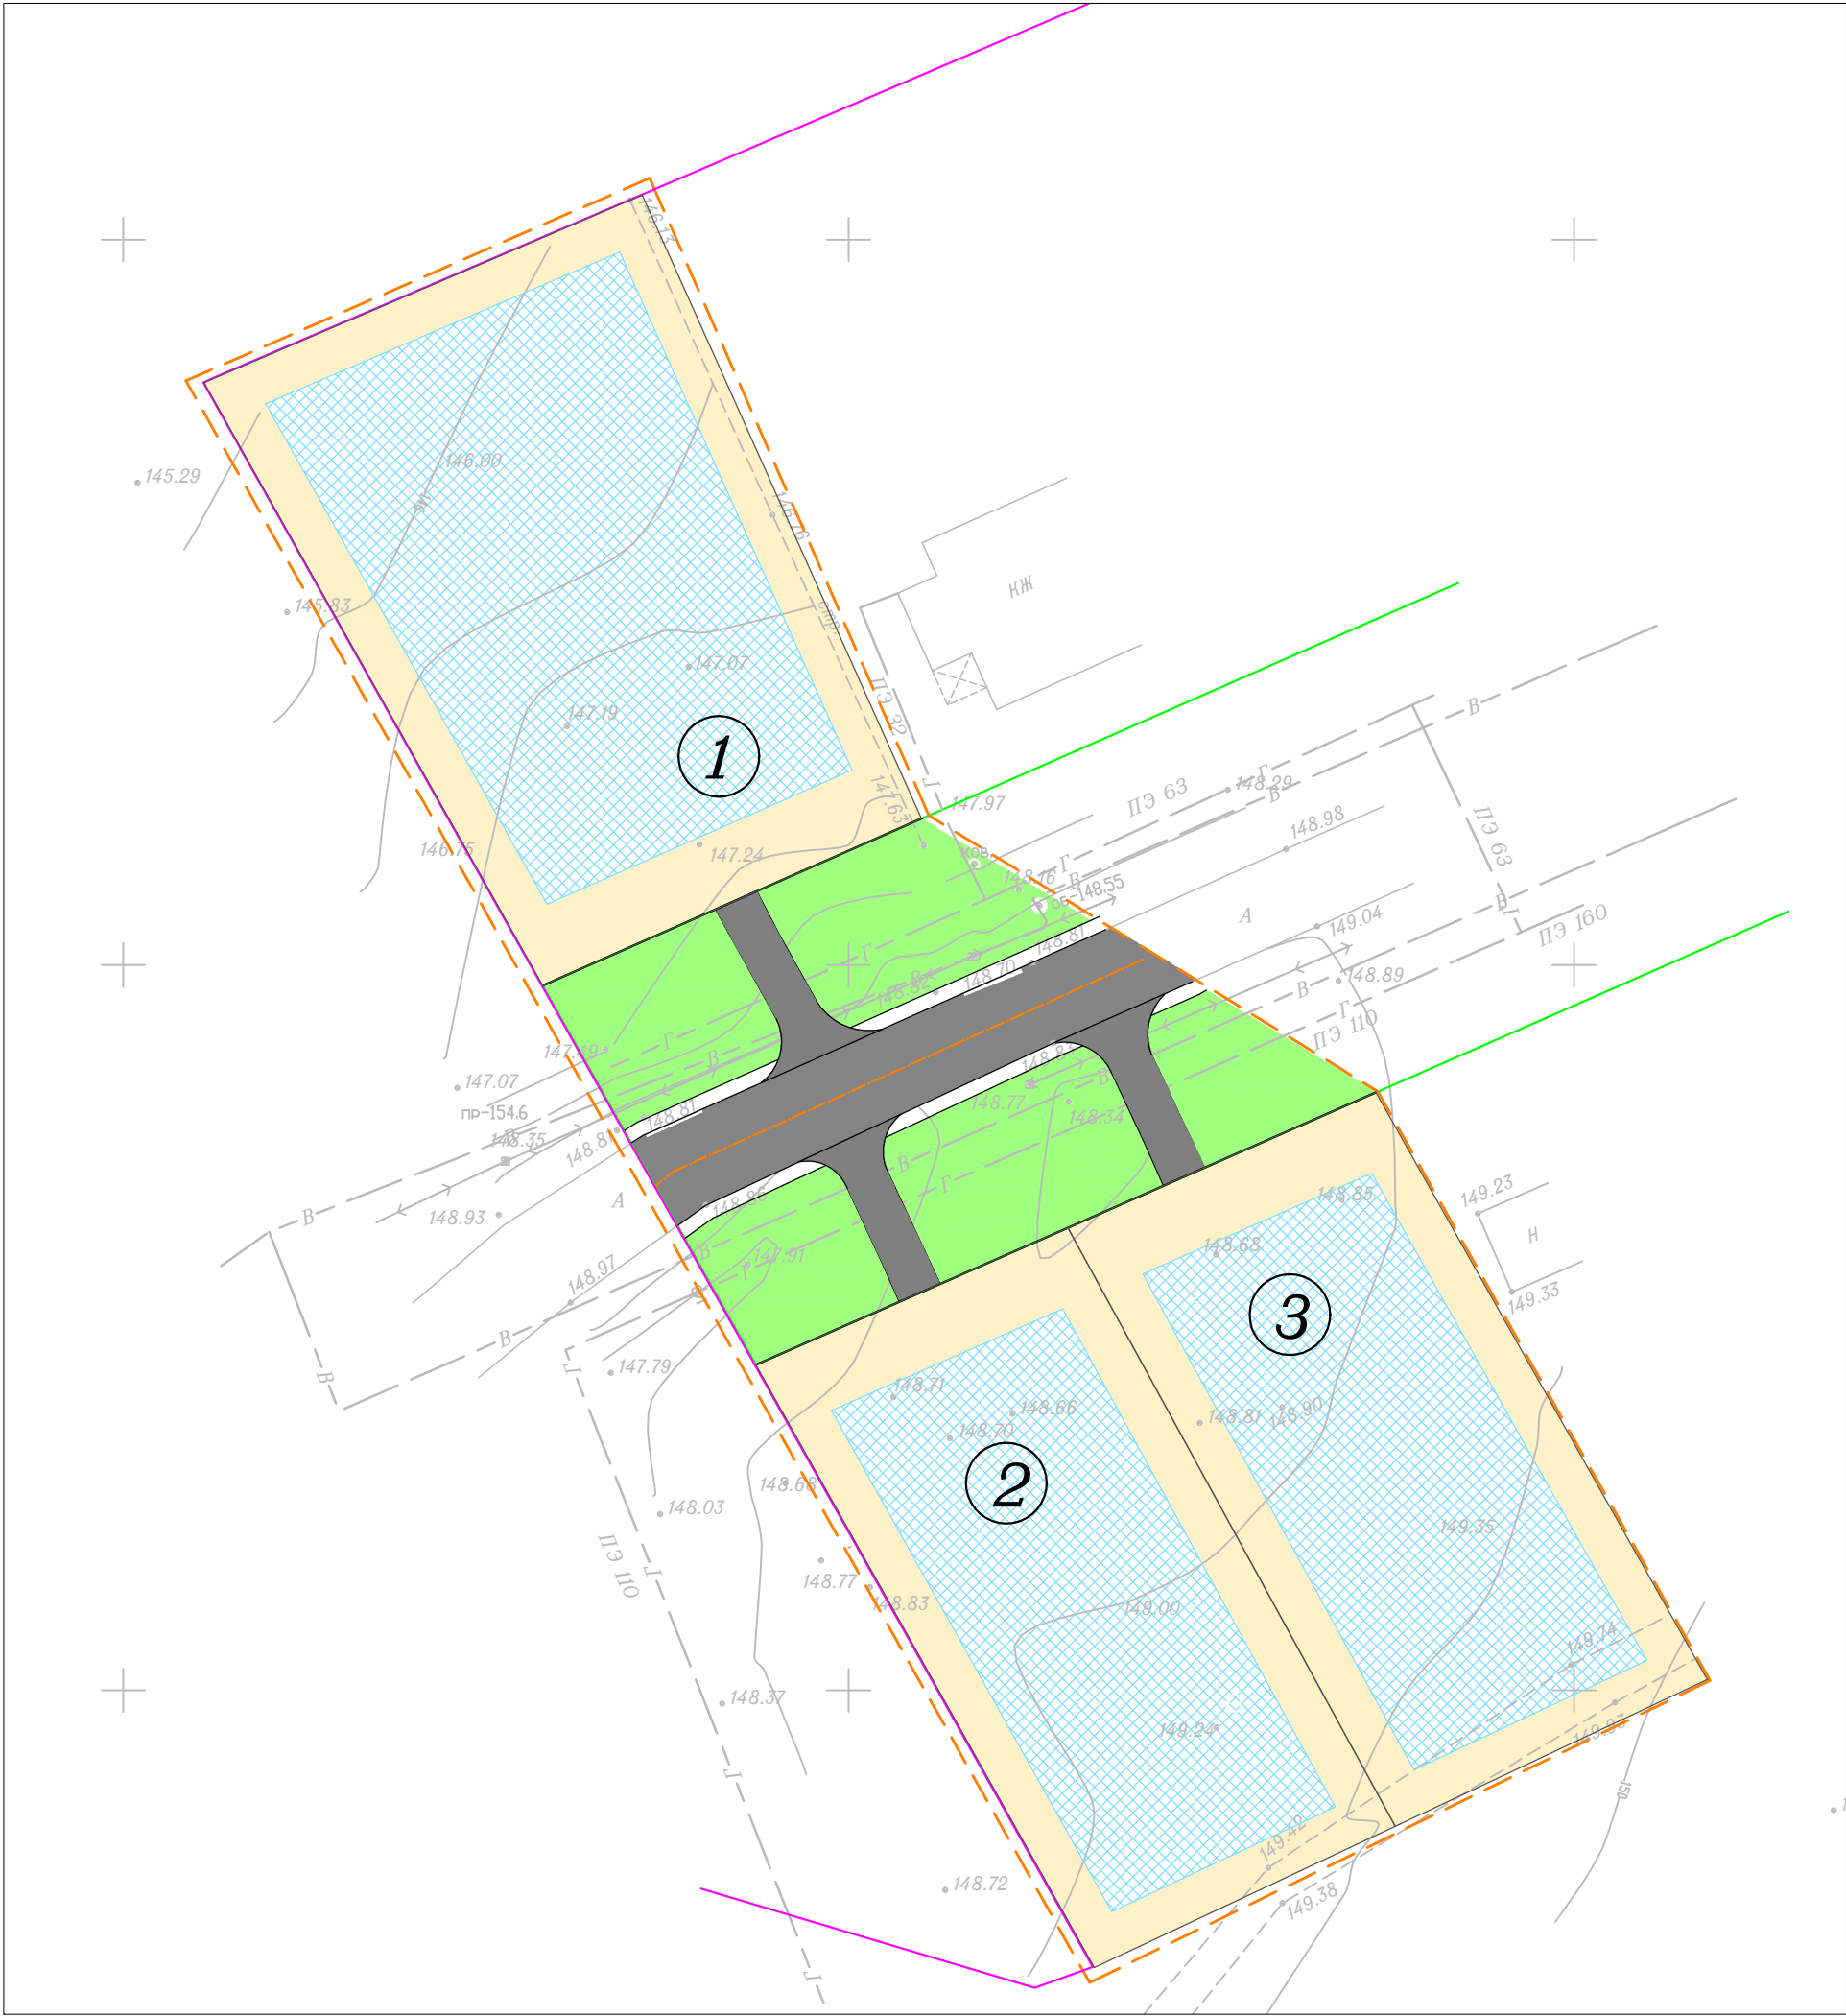

Условные обозначения

Сущ.	Проектн.	
		– граница территории, в отношении которой утвержден проект планировки и межевания
		– Красные линии
		– Зона планируемого размещения застройки индивидуальными жилыми домами
		– Условные номера земельных участков
		– Улицы в зонах жилой застройки (проезжие части, тротуары, зеленые насаждения)
		– Проезды

Должность	Фамилия	Подпись	Дата		
Исполнитель	Варнаков				

ИП Варнаков Евгений Владимирович			
Российская Федерация, Нижегородская область, Дальнеконстантиновский район, с. Тепелево			
Утверждаемая часть	стадия	лист	листов
	ППМ	1	6
Чертеж планировки территории		ППМ 6/2022 Масштаб 1:500	