



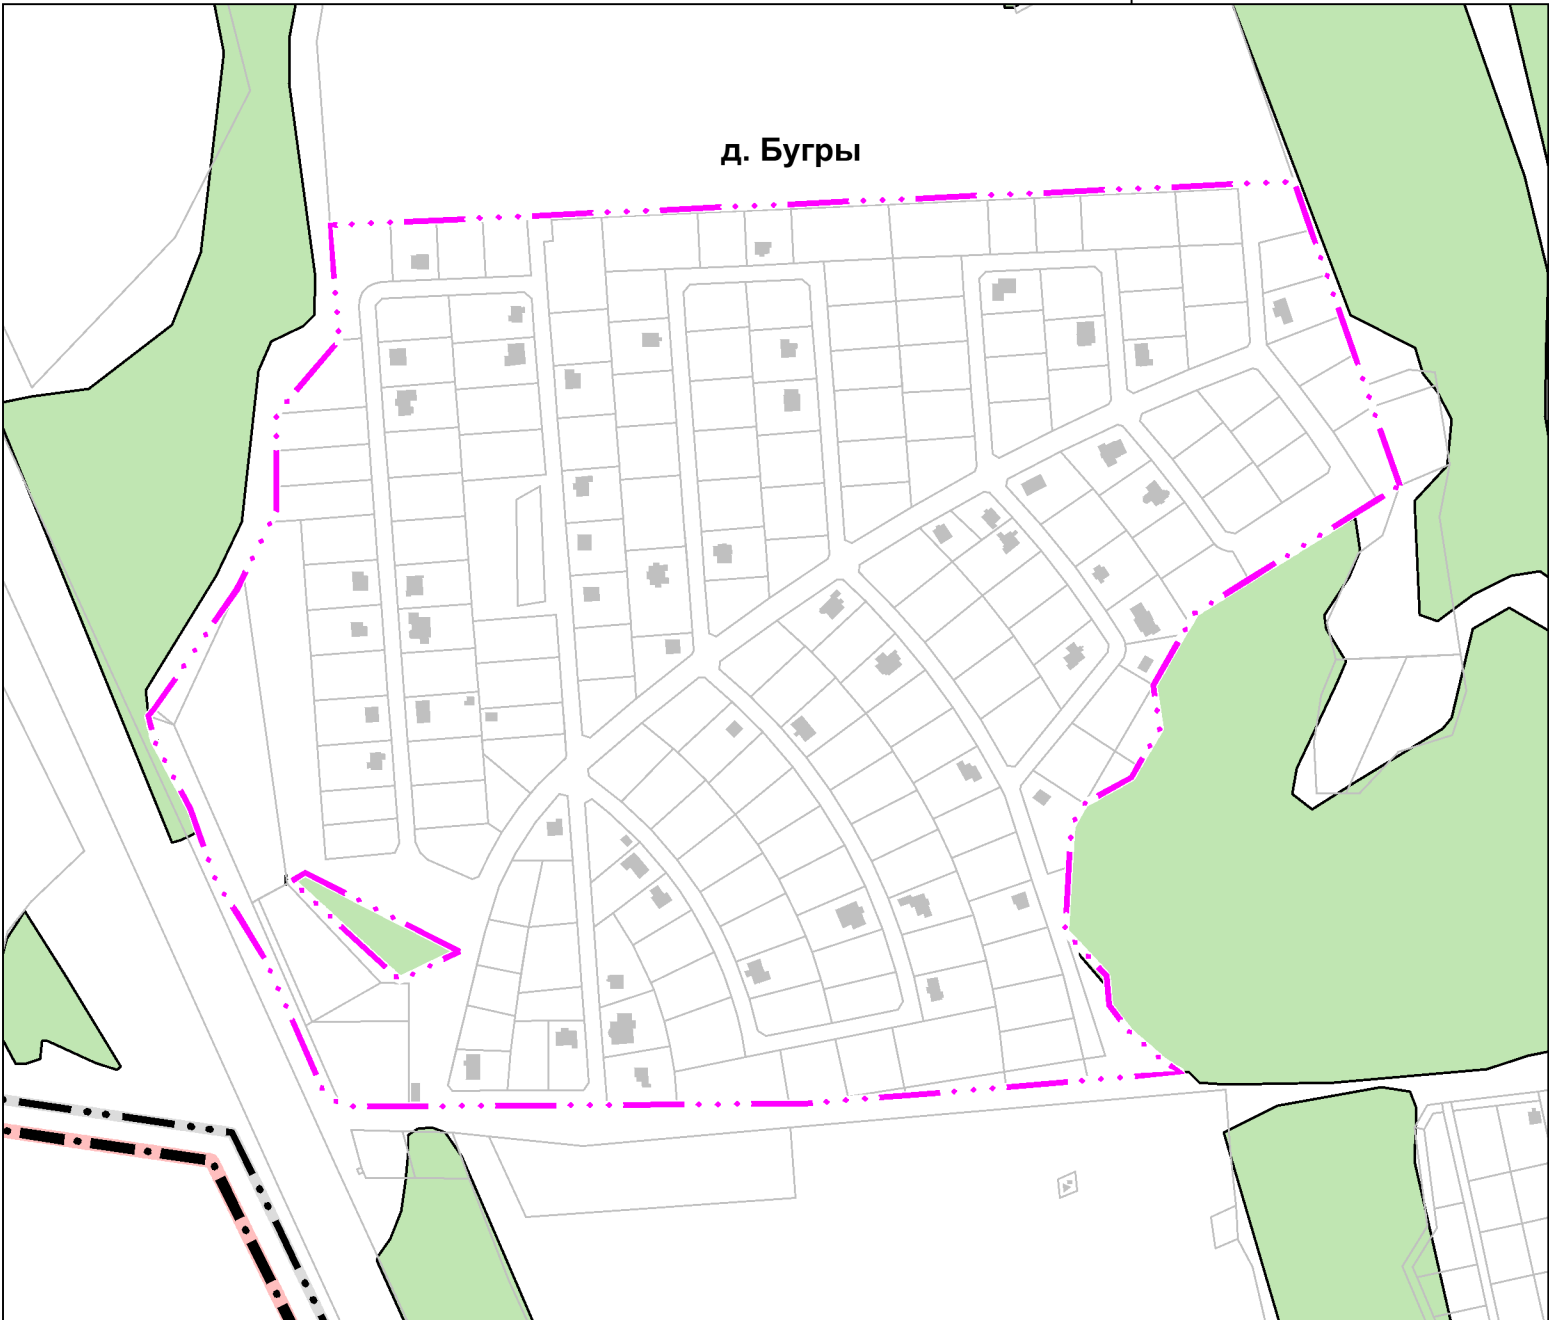

Генеральный план сельского поселения Нижегородский сельсовет Дальнеконстантиновского муниципального района Нижегородской области

Генеральный план
Карта 3. Фрагменты карты границ населенных
пунктов на территорию населенных пунктов:
д. Бугры, д. Вышка, д. Кременки, д. Криуша, д.Юловка
1 : 5 000

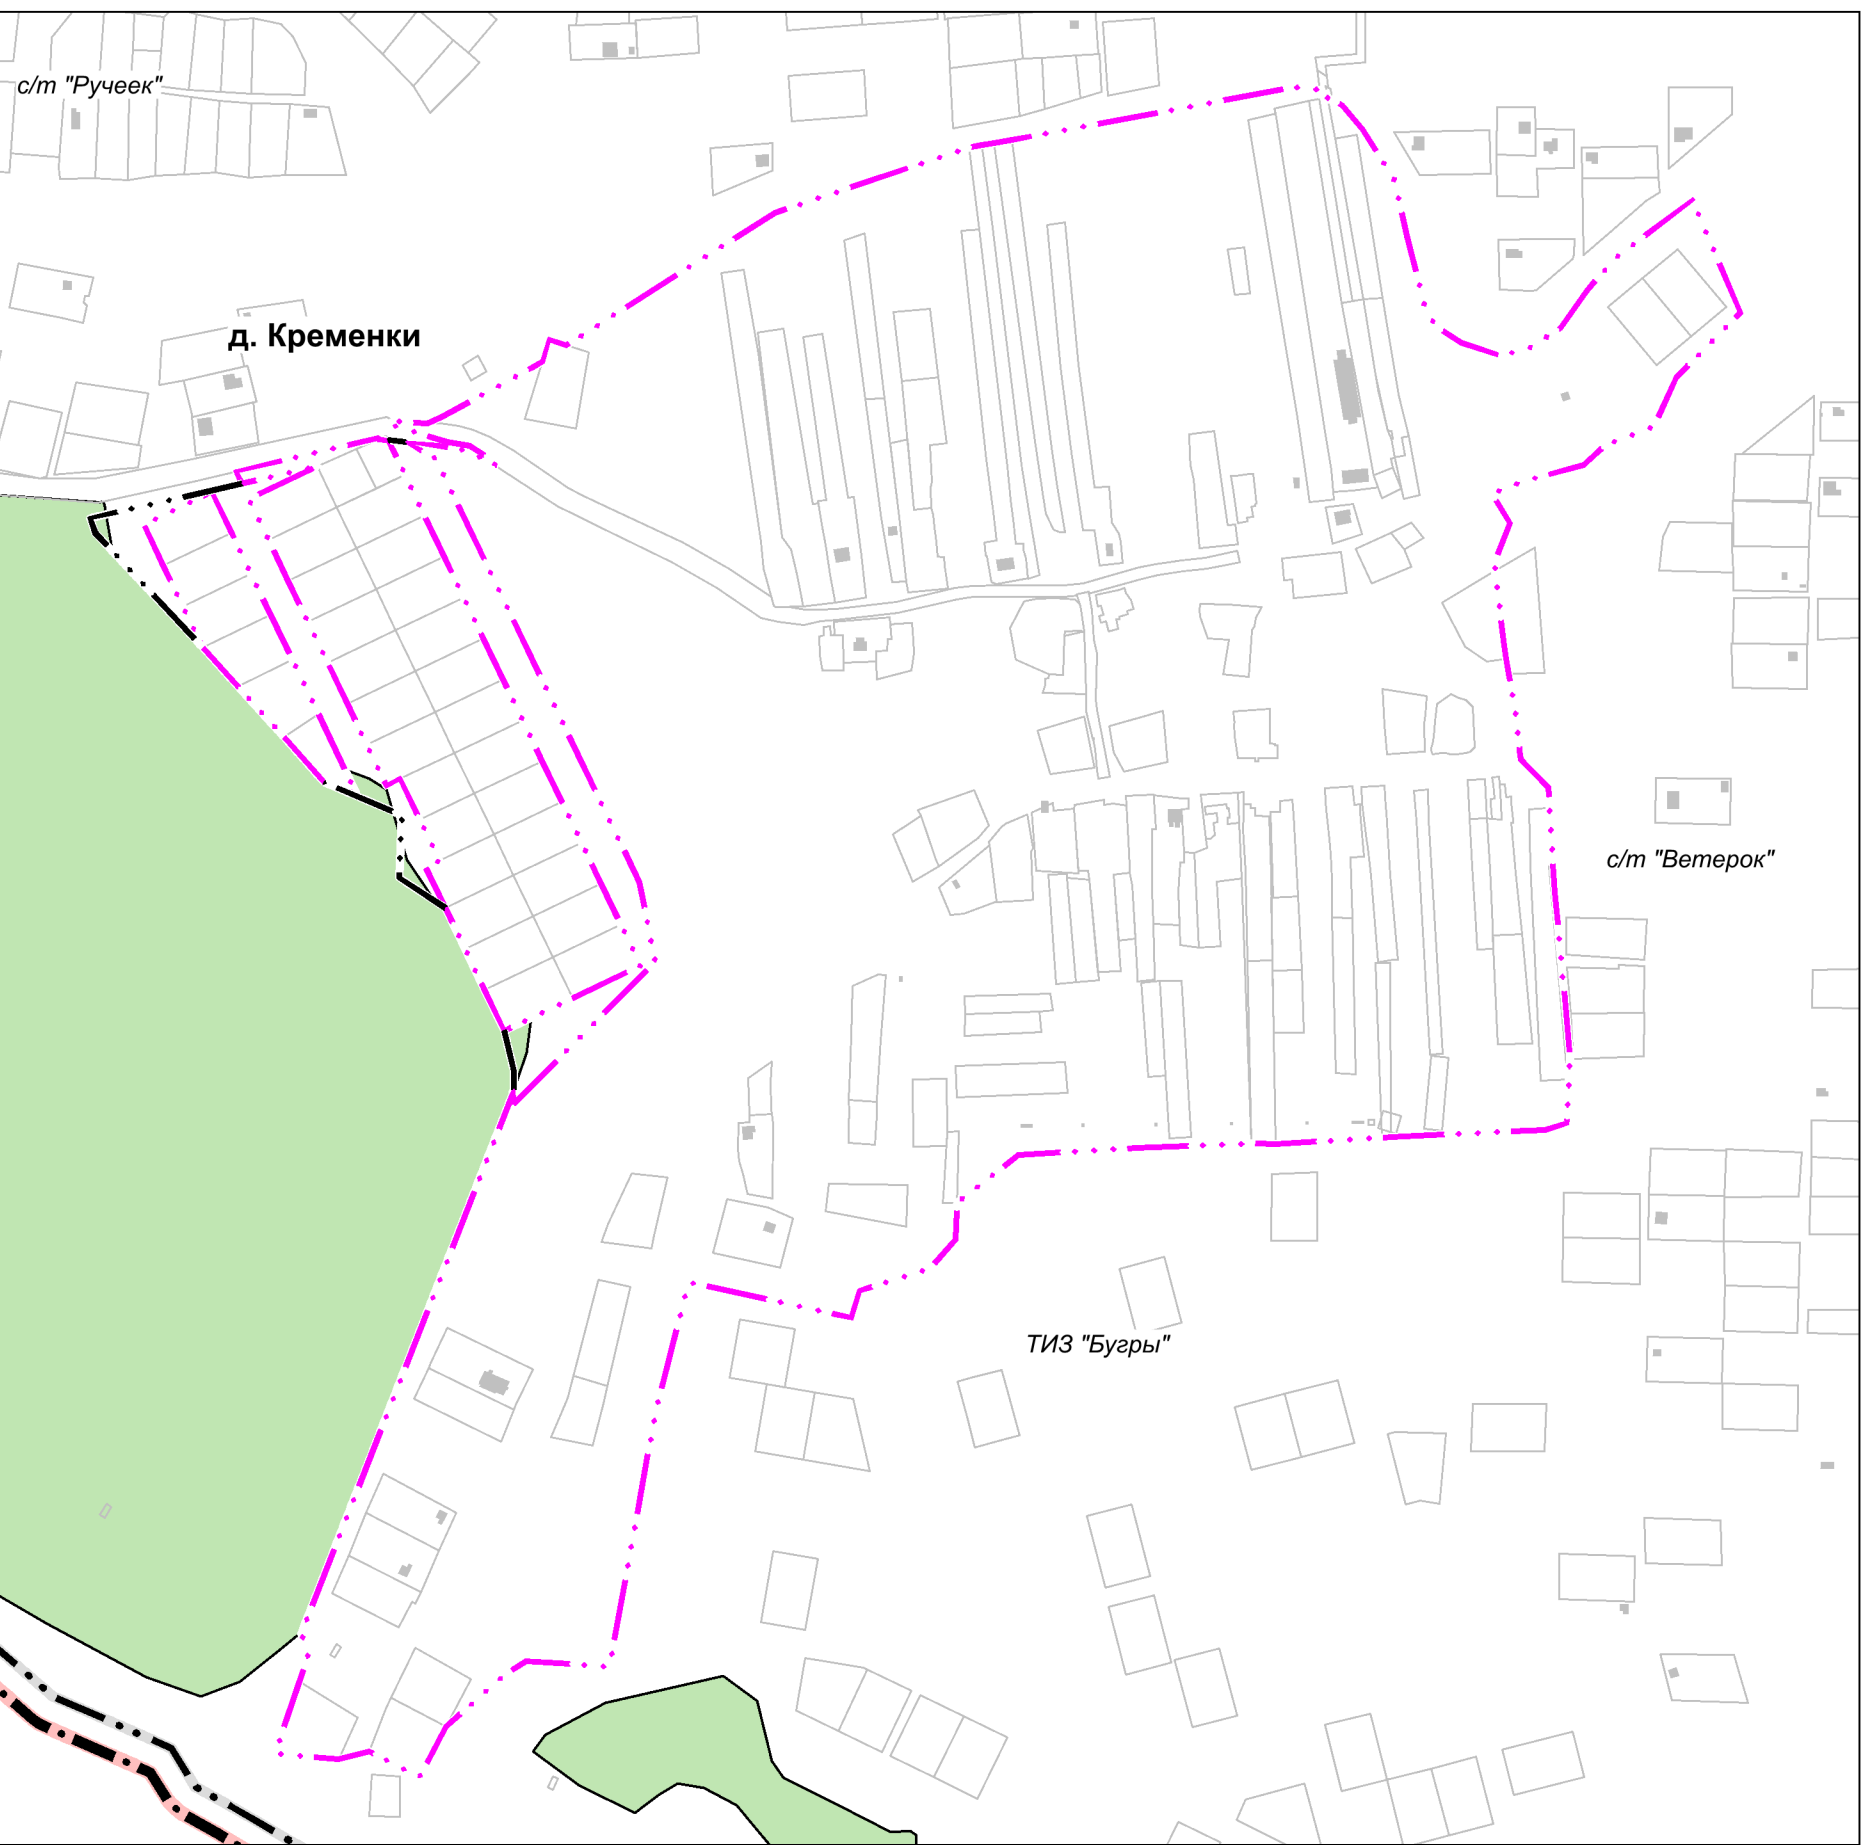

Условные обозначения
ГРАНИЦЫ АДМИНИСТРАТИВНО-ТЕРРИТОРИАЛЬНЫХ ОБРАЗОВАНИЙ

	Граница муниципального района
	Граница сельского поселения
	Границы населенных пунктов
	Планируемые границы населенных пунктов

Земли лесного фонда

Генеральный план сельского поселения Нижегородский сельсовет Дальнеконстантиновского муниципального района Нижегородской области				Заказчик: Администрация Нижегородского сельсовета Дальнеконстантиновского муниципального района Нижегородской области		
Карта 3. Фрагменты карты границ населенных пунктов на территории населенных пунктов: д. Бугры, д. Вышка, д. Кременки, д. Криуша, д. Юловка				Страница	Лист	Листов
Разработал	Бонарева			ГП	3	15
Проверил	Крылова					
ГИП	Крылова					
Н.Контр.	Крылова					
1 : 5 000				ООО "Геопроект -НН"		