

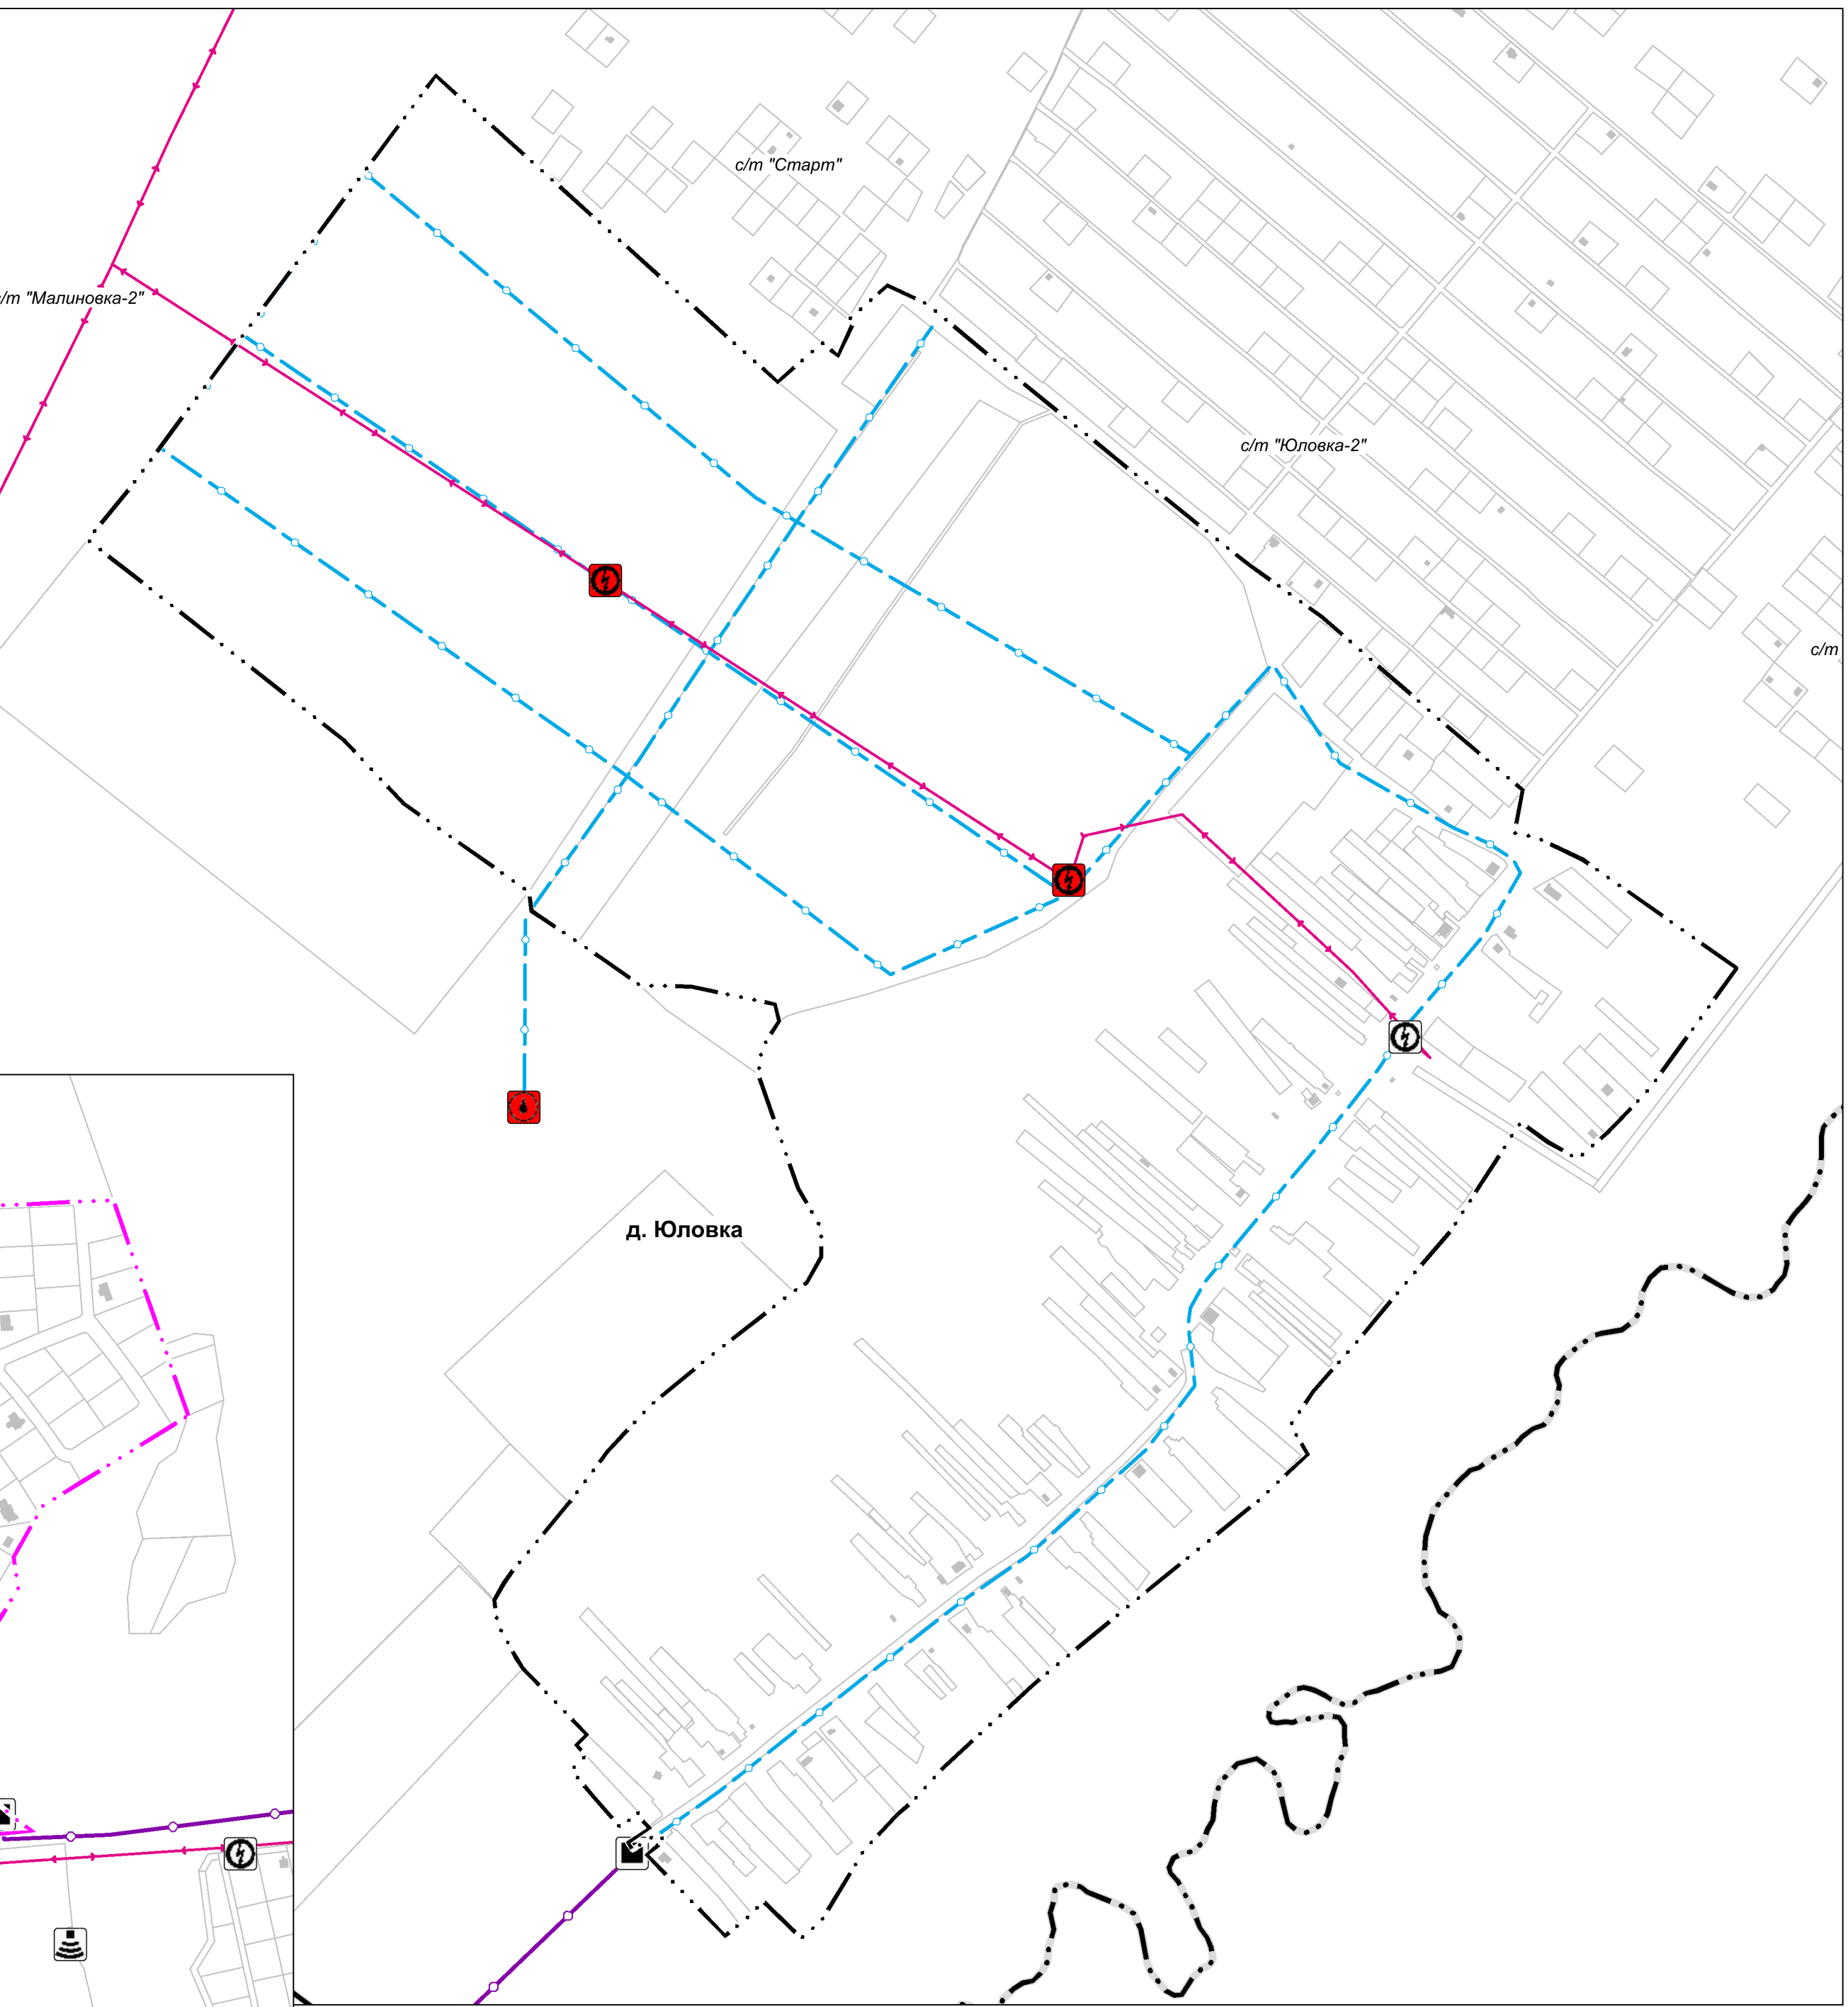
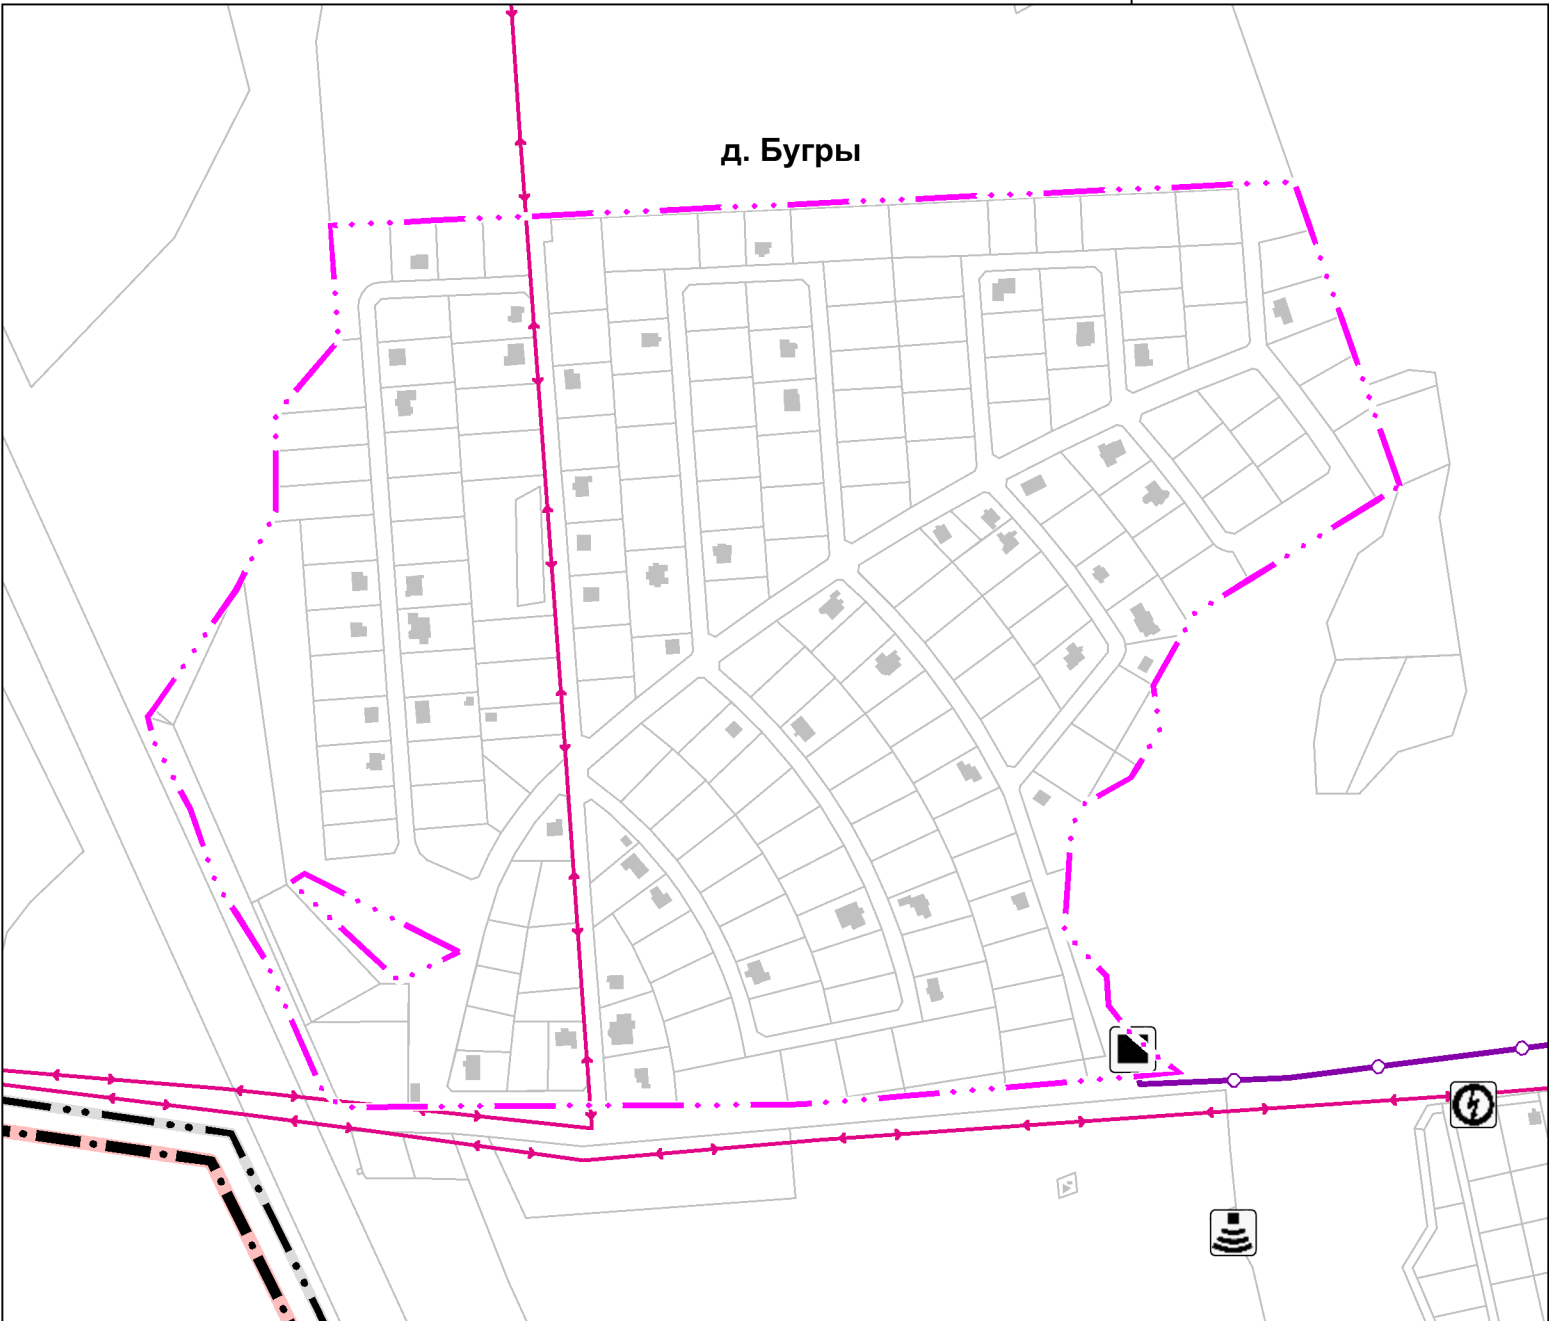
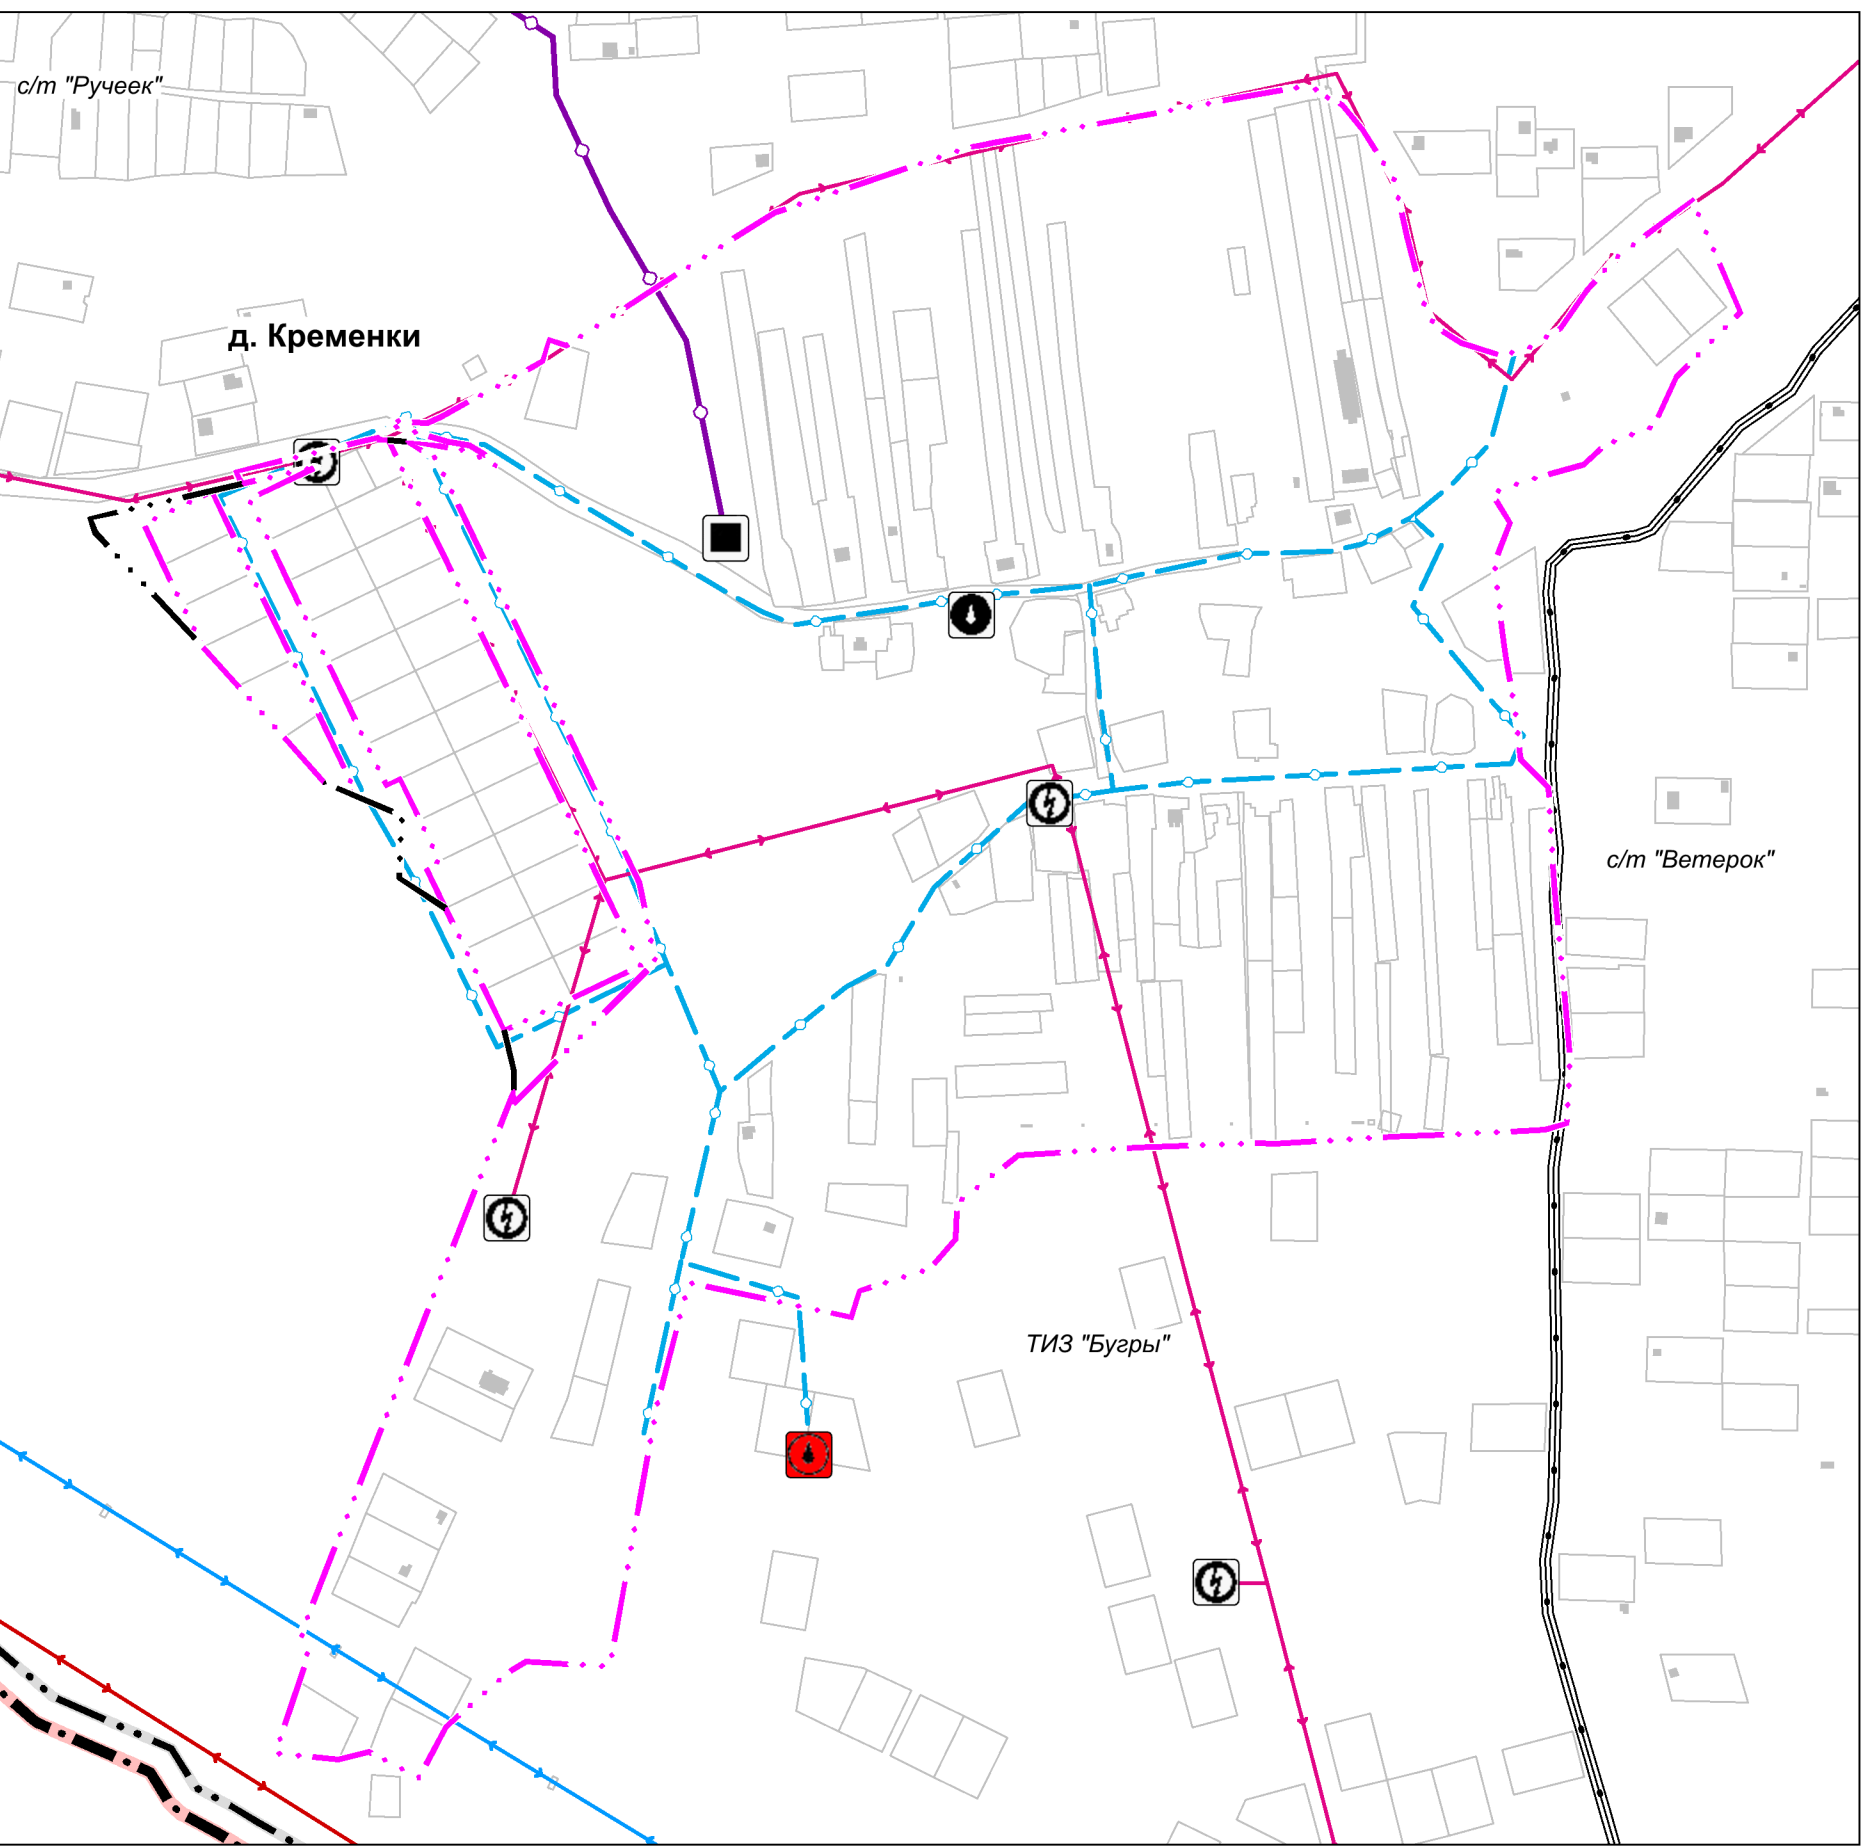
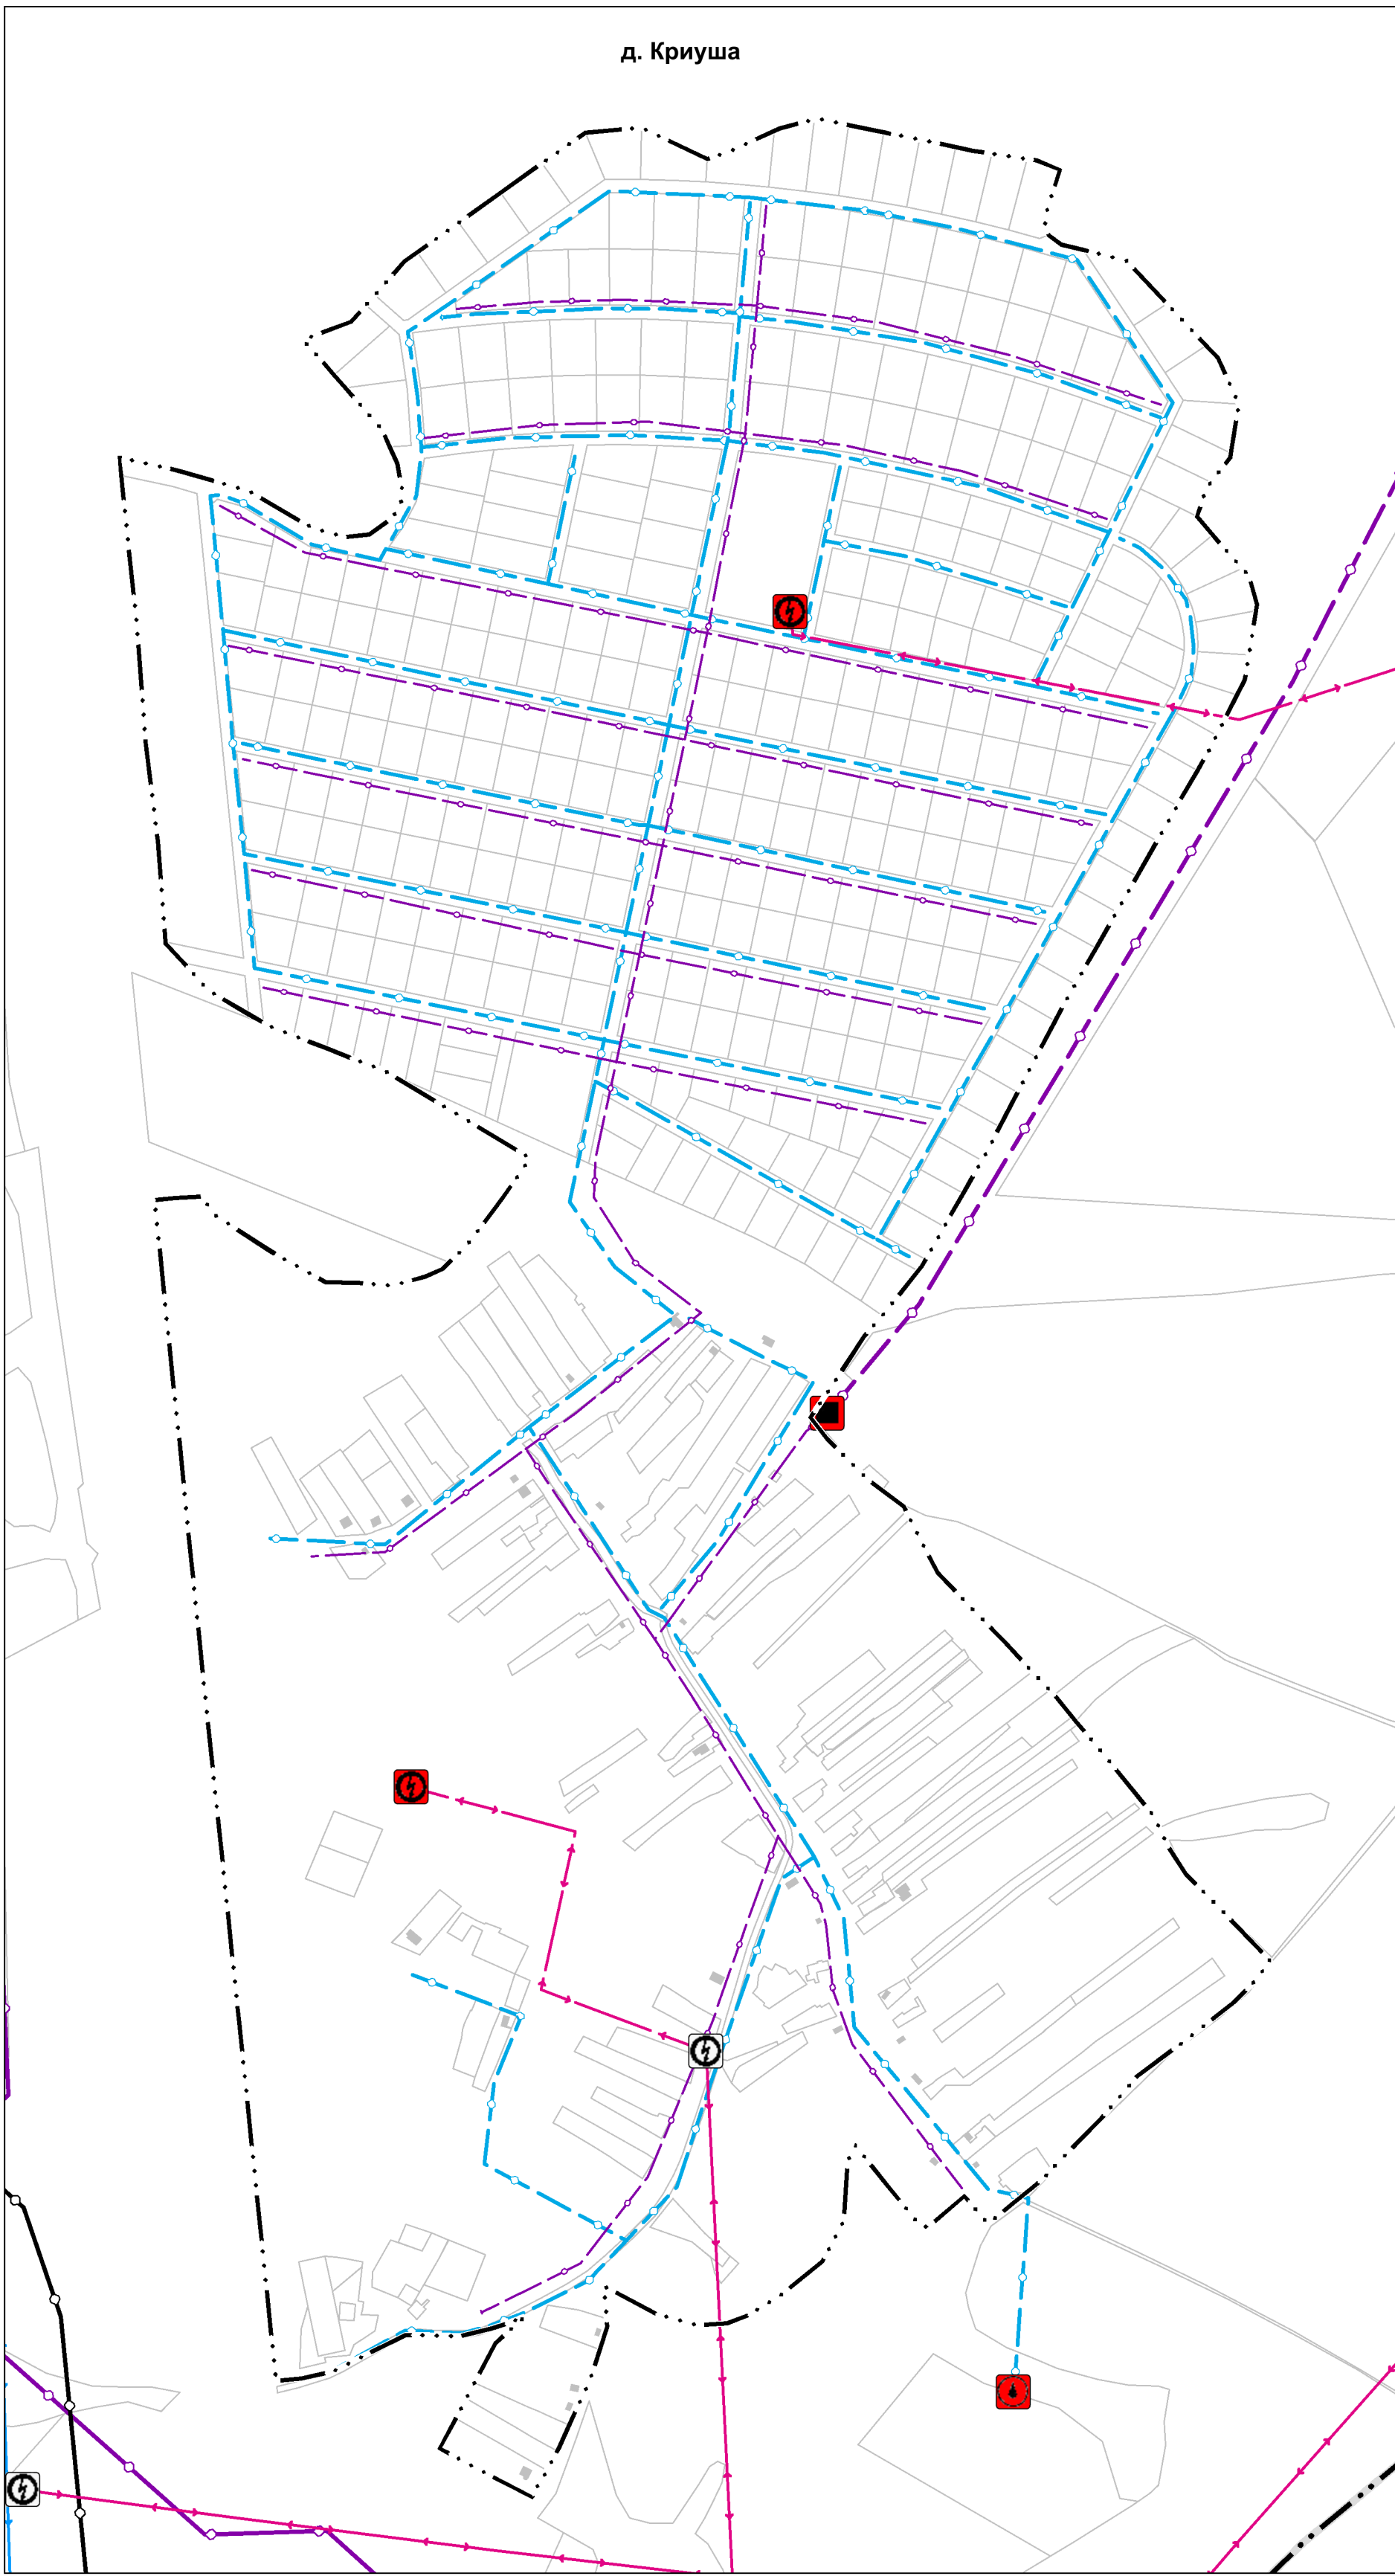


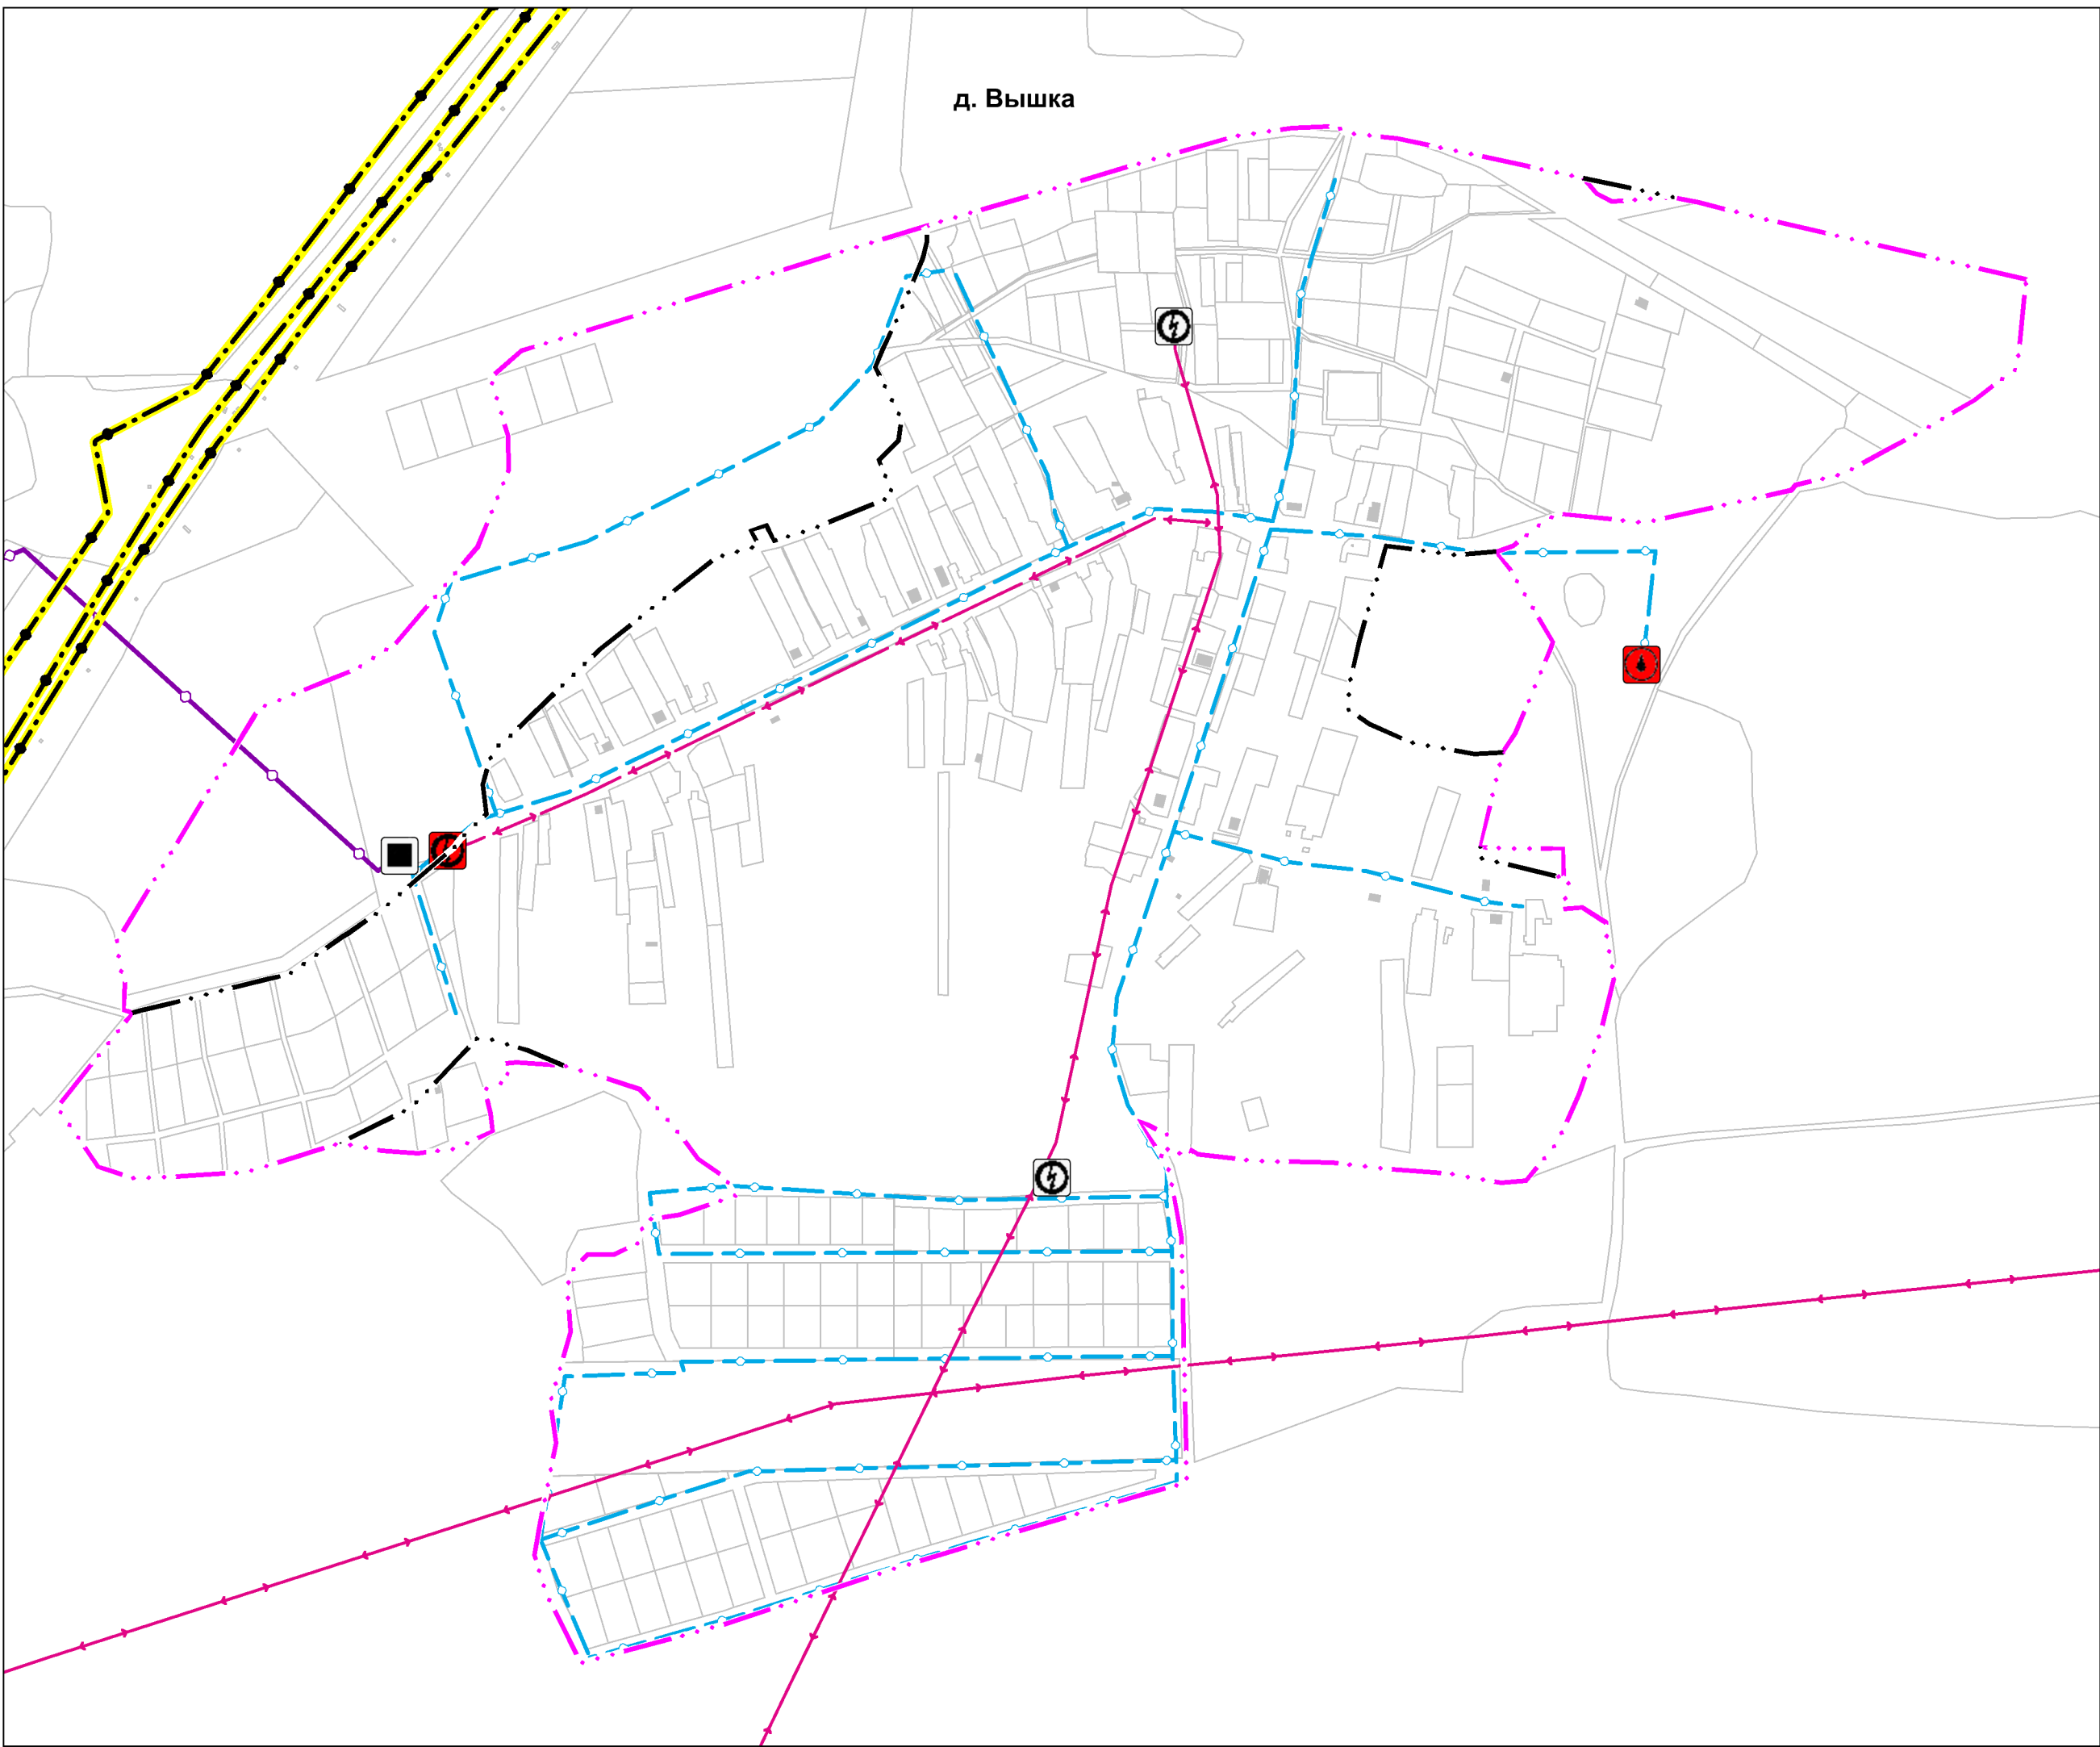

Генеральный план сельского поселения Нижегородский сельсовет Дальнеконстантиновского муниципального района Нижегородской области

Генеральный план
Карта 6. Фрагменты карты планируемого размещения объектов местного значения поселения
(в области электро-, тепло-, газо- и водоснабжения, водоотведения)
на территорию населенных пунктов: д. Бугры, д. Вышка, д. Кременки, д. Криуша, д.Юловка

1 : 5 000

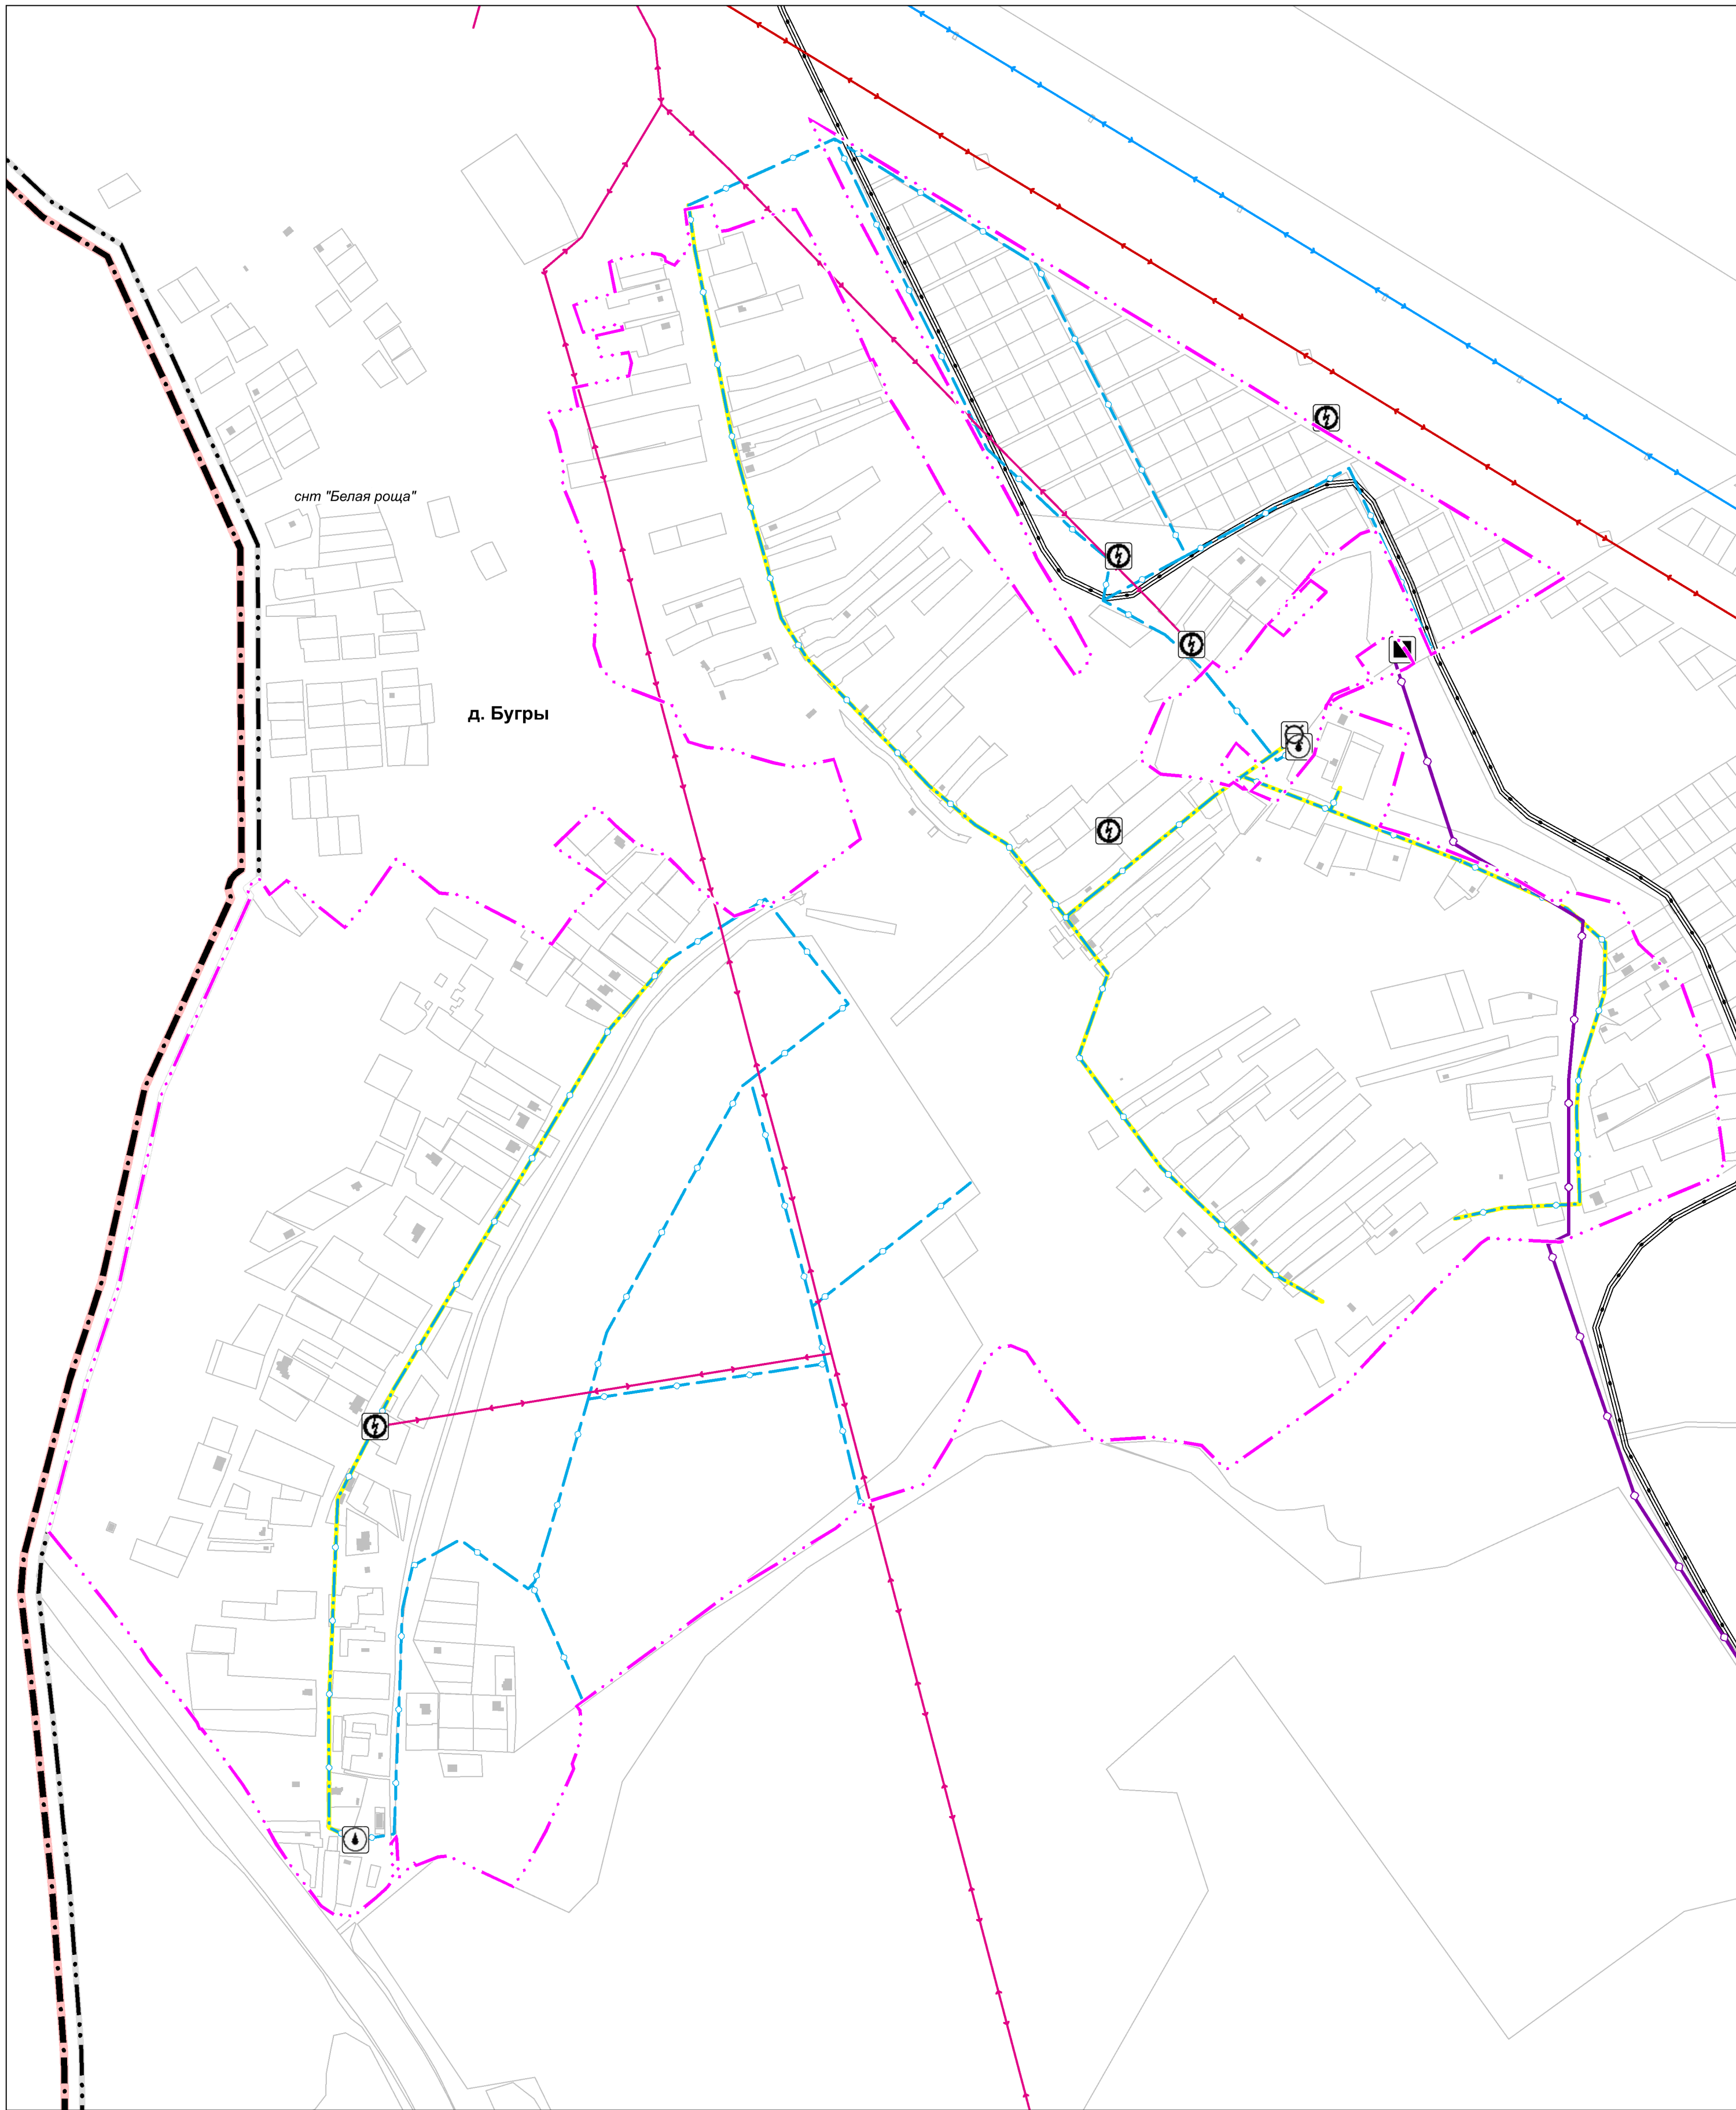

ОБЪЕКТЫ ИНЖЕНЕРНОЙ ИНФРАСТРУКТУРЫ
Местного значения. Существующий и строящийся

- Линии электропередачи 10кВ
- Трансформаторная подстанция (ТП)
- Газопровод распределительный высокого давления
- Газопровод распределительный низкого давления
- Пункт редуцирования газа (ПРГ)

Водопровод

Водогазбор

Водонапорная башня

Артезианская скважина

Источник тепловой энергии

Линейно-кабельное сооружение связи

Базовая станция

Федерального значения. Планируемые к размещению

Линии электропередачи 220кВ

Местного значения. Планируемые к размещению

Линии электропередачи 10кВ

Трансформаторная подстанция (ТП)

Водопровод

Артезианская скважина

Газопровод распределительный высокого давления

Газопровод распределительный низкого давления

Пункт редуцирования газа (ПРГ)

Федерального значения. Планируемые к реконструкции

Магистральный нефтепровод

Условные обозначения

ГРАНИЦЫ АДМИНИСТРАТИВНО-ТЕРРИТОРИАЛЬНЫХ ОБРАЗОВАНИЙ

Граница муниципального района

Граница сельского поселения

Границы населенных пунктов

Планируемые границы населенных пунктов

Местного значения. Планируемые к реконструкции

Водопровод

Генеральный план сельского поселения Нижегородский сельсовет Дальнеконстантиновского муниципального района Нижегородской области				Заказчик: Администрация Нижегородского сельсовета Дальнеконстантиновского муниципального района Нижегородской области		
Карта 6. Фрагменты карты планируемого размещения объектов местного значения поселения в области электро-, тепло-, газо- и водоснабжения, водоотведения на территории населенных пунктов: д. Бугры, д. Вышка, д. Кременки, д. Бугры, д. Юловка, д. Криуша, д. Юловка				Страница 6 Лист 15		
Разработал: Бокарева Проверил: Крылова ГИП: Крылова Н.Контр.: Крылова				ООО "Геопроект-НН"		