

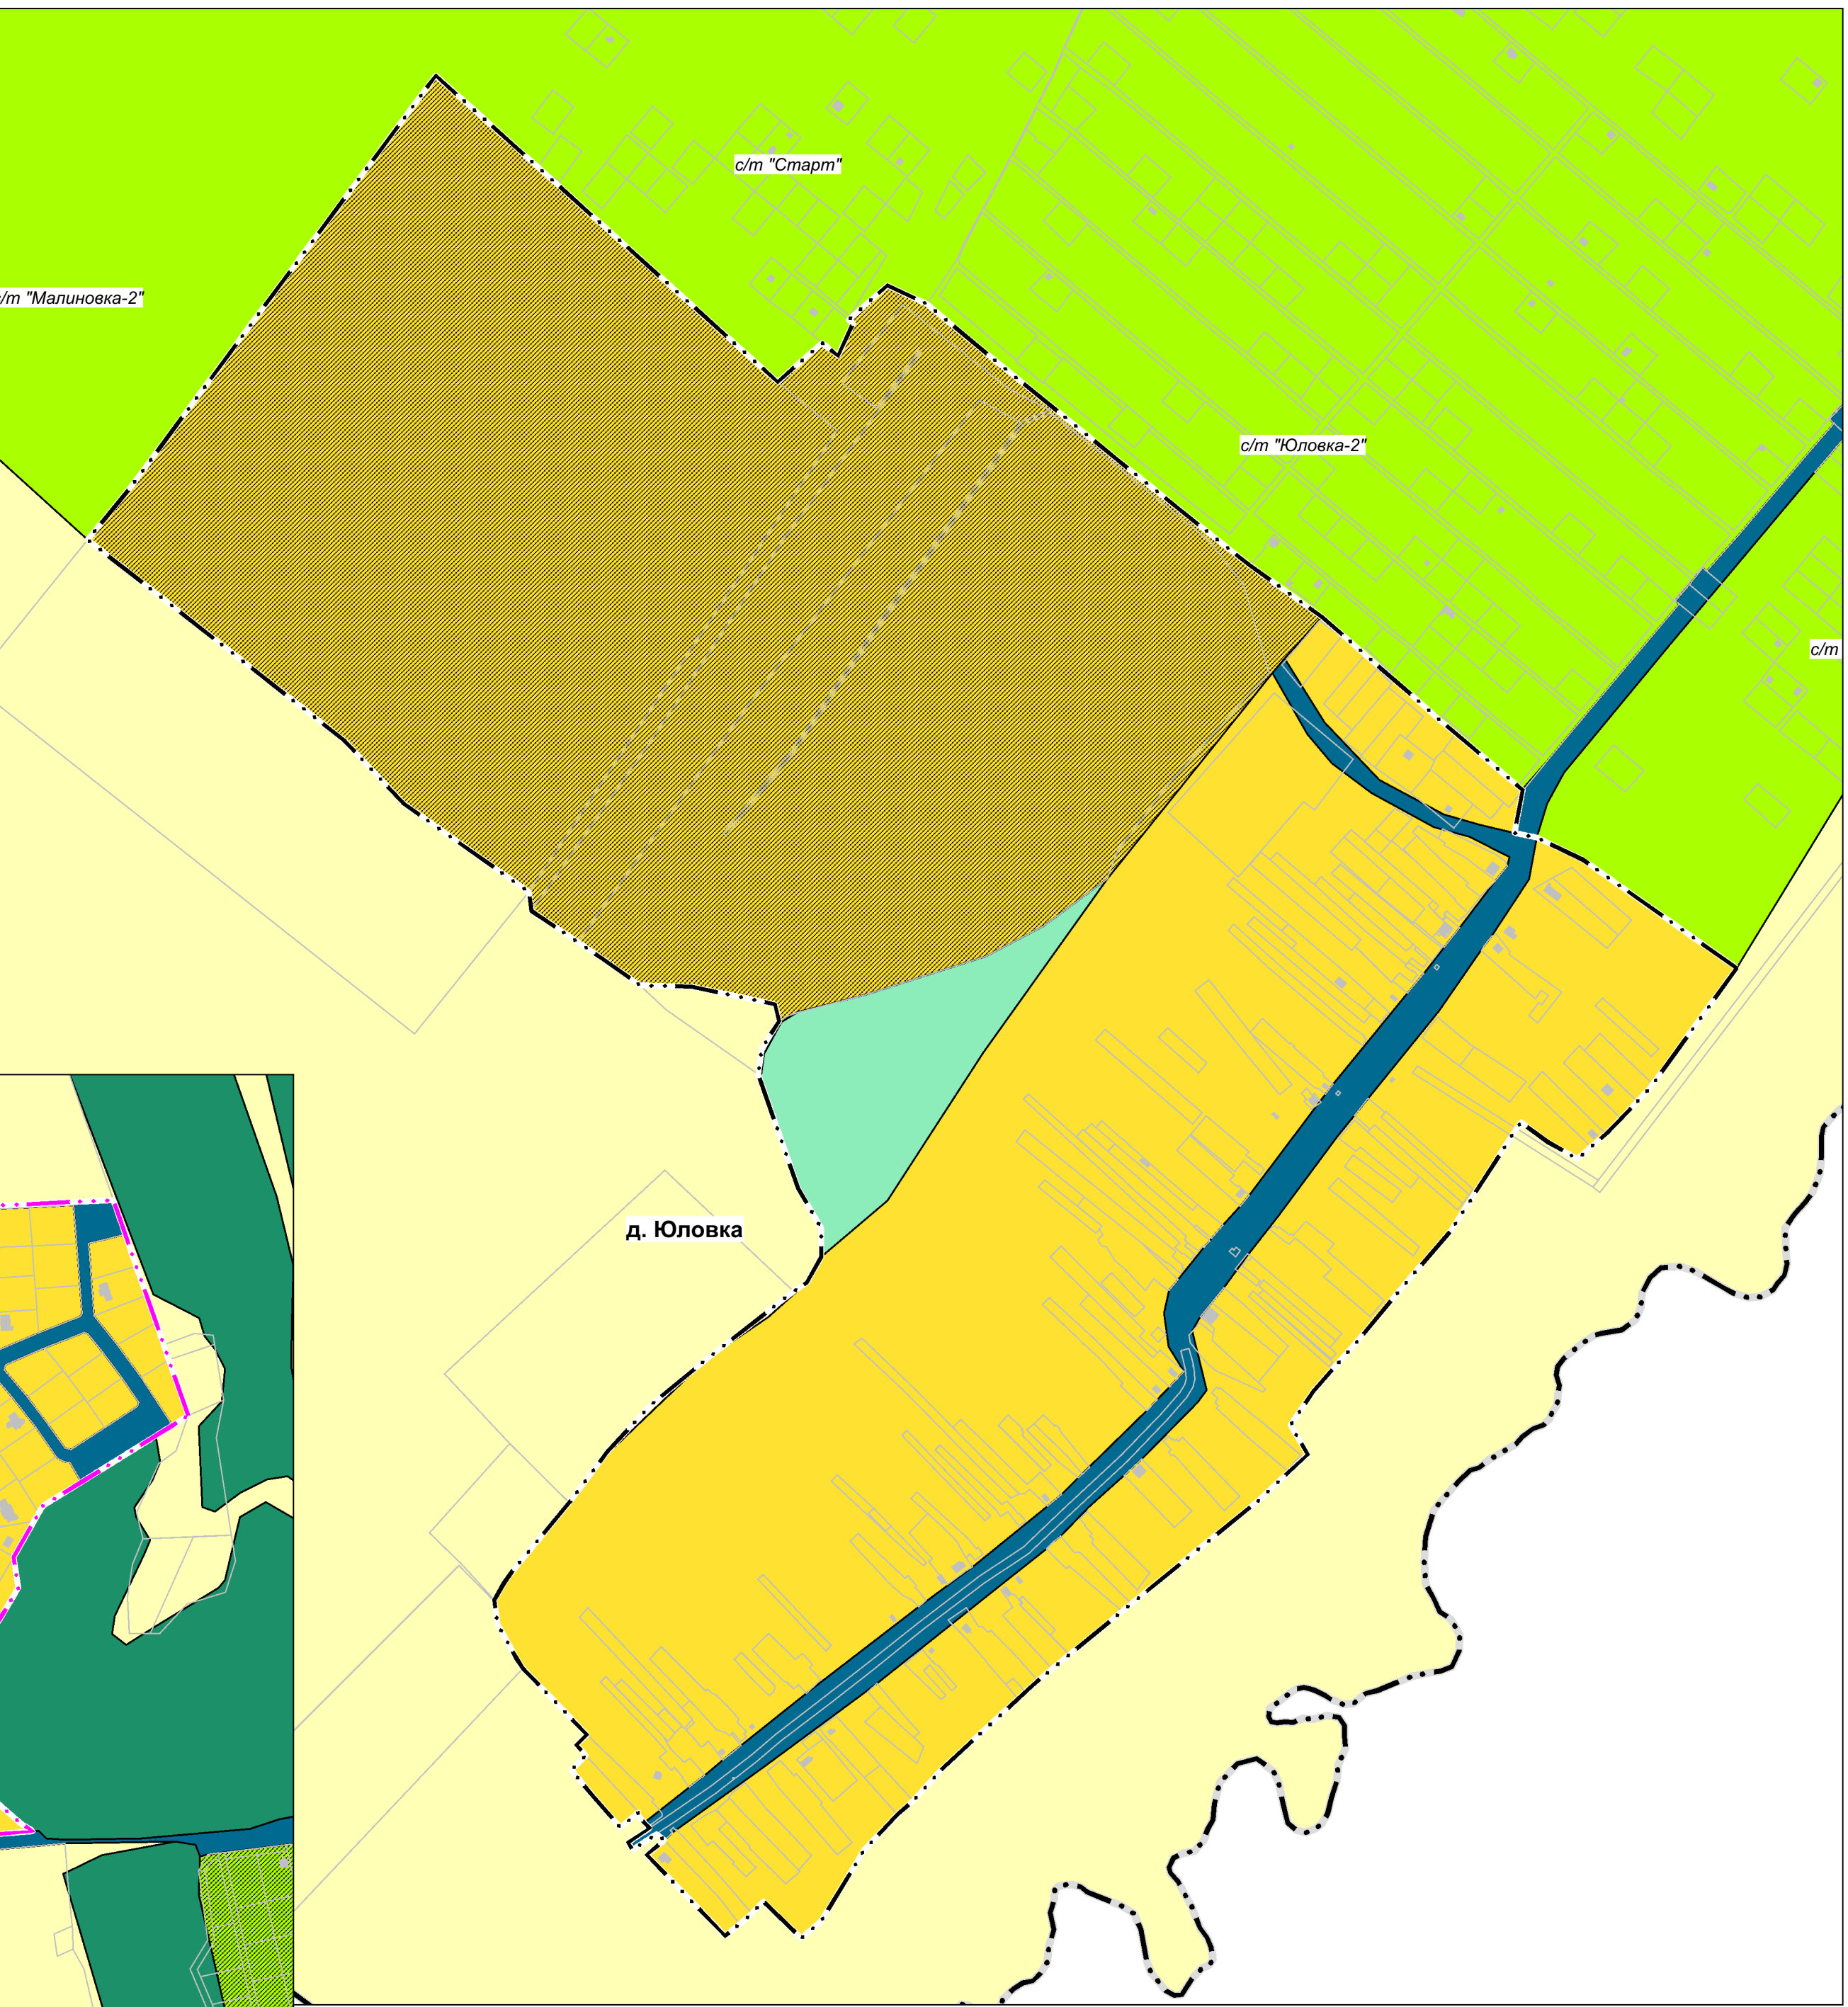
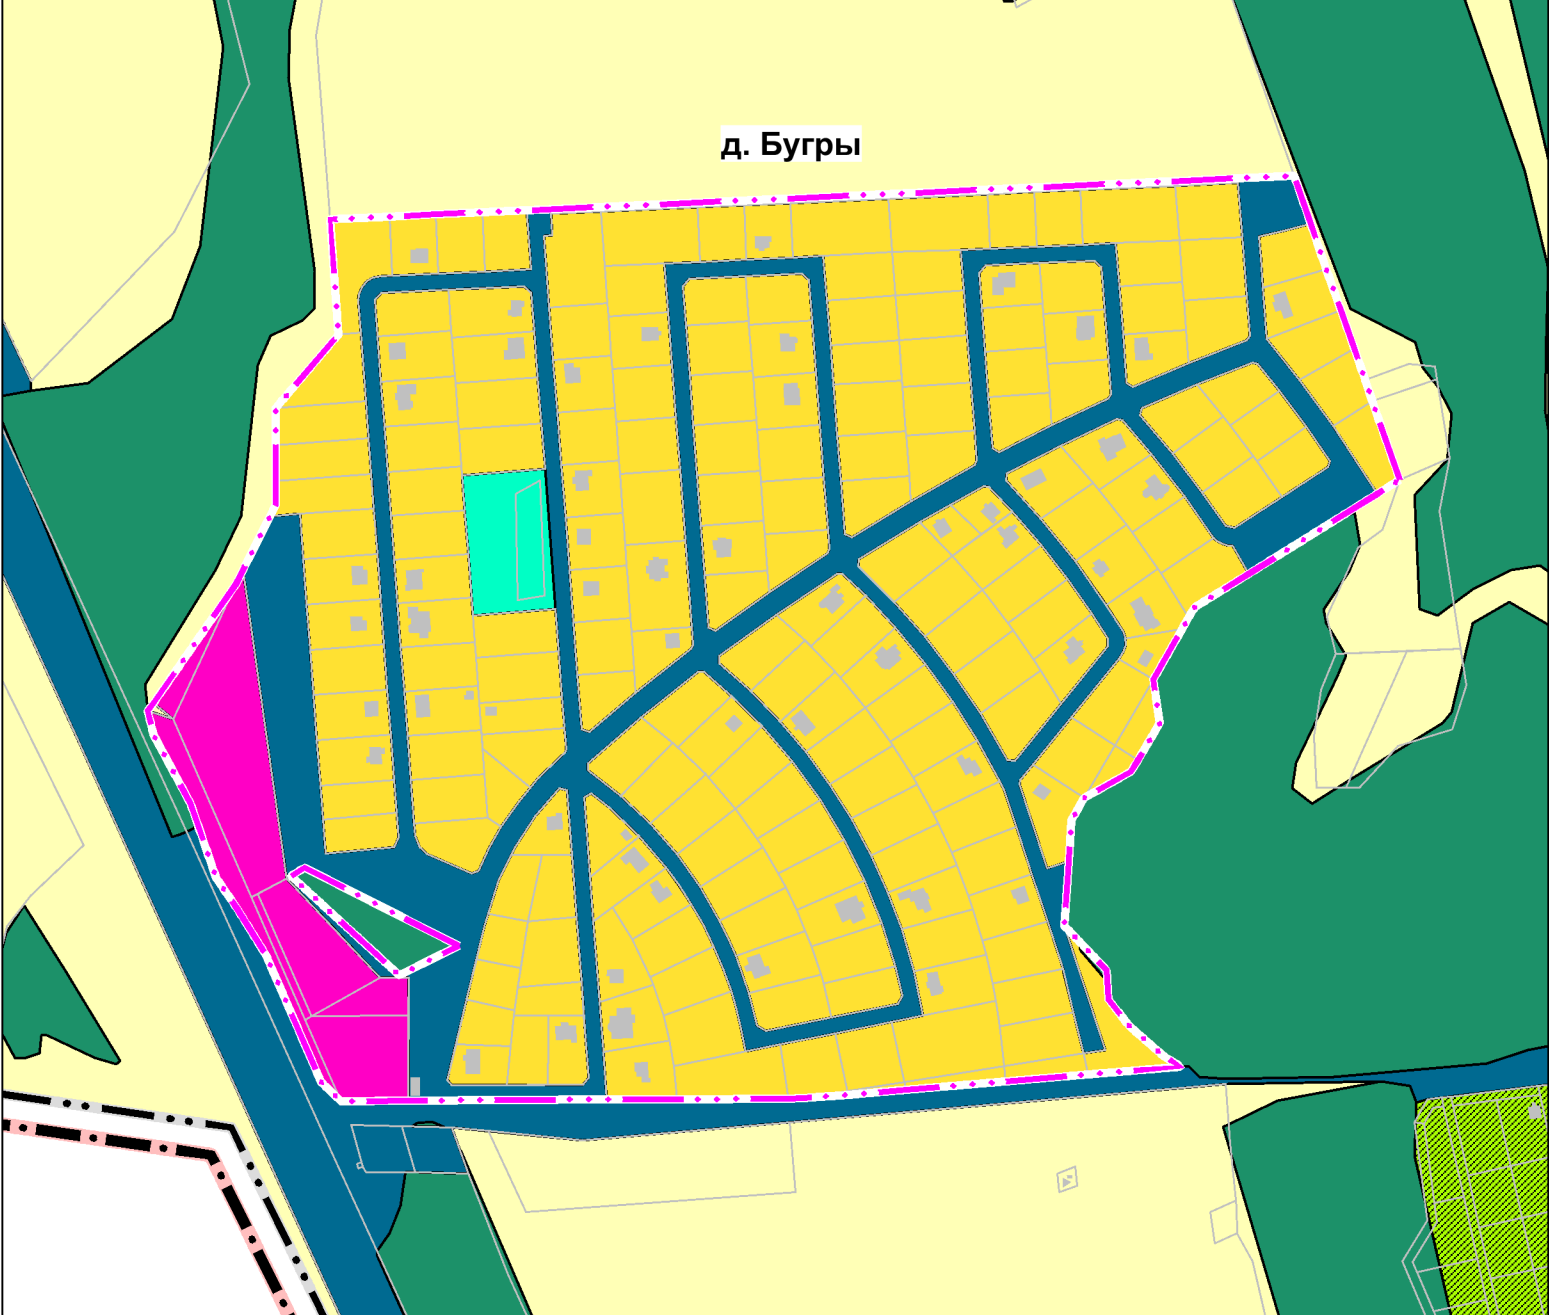
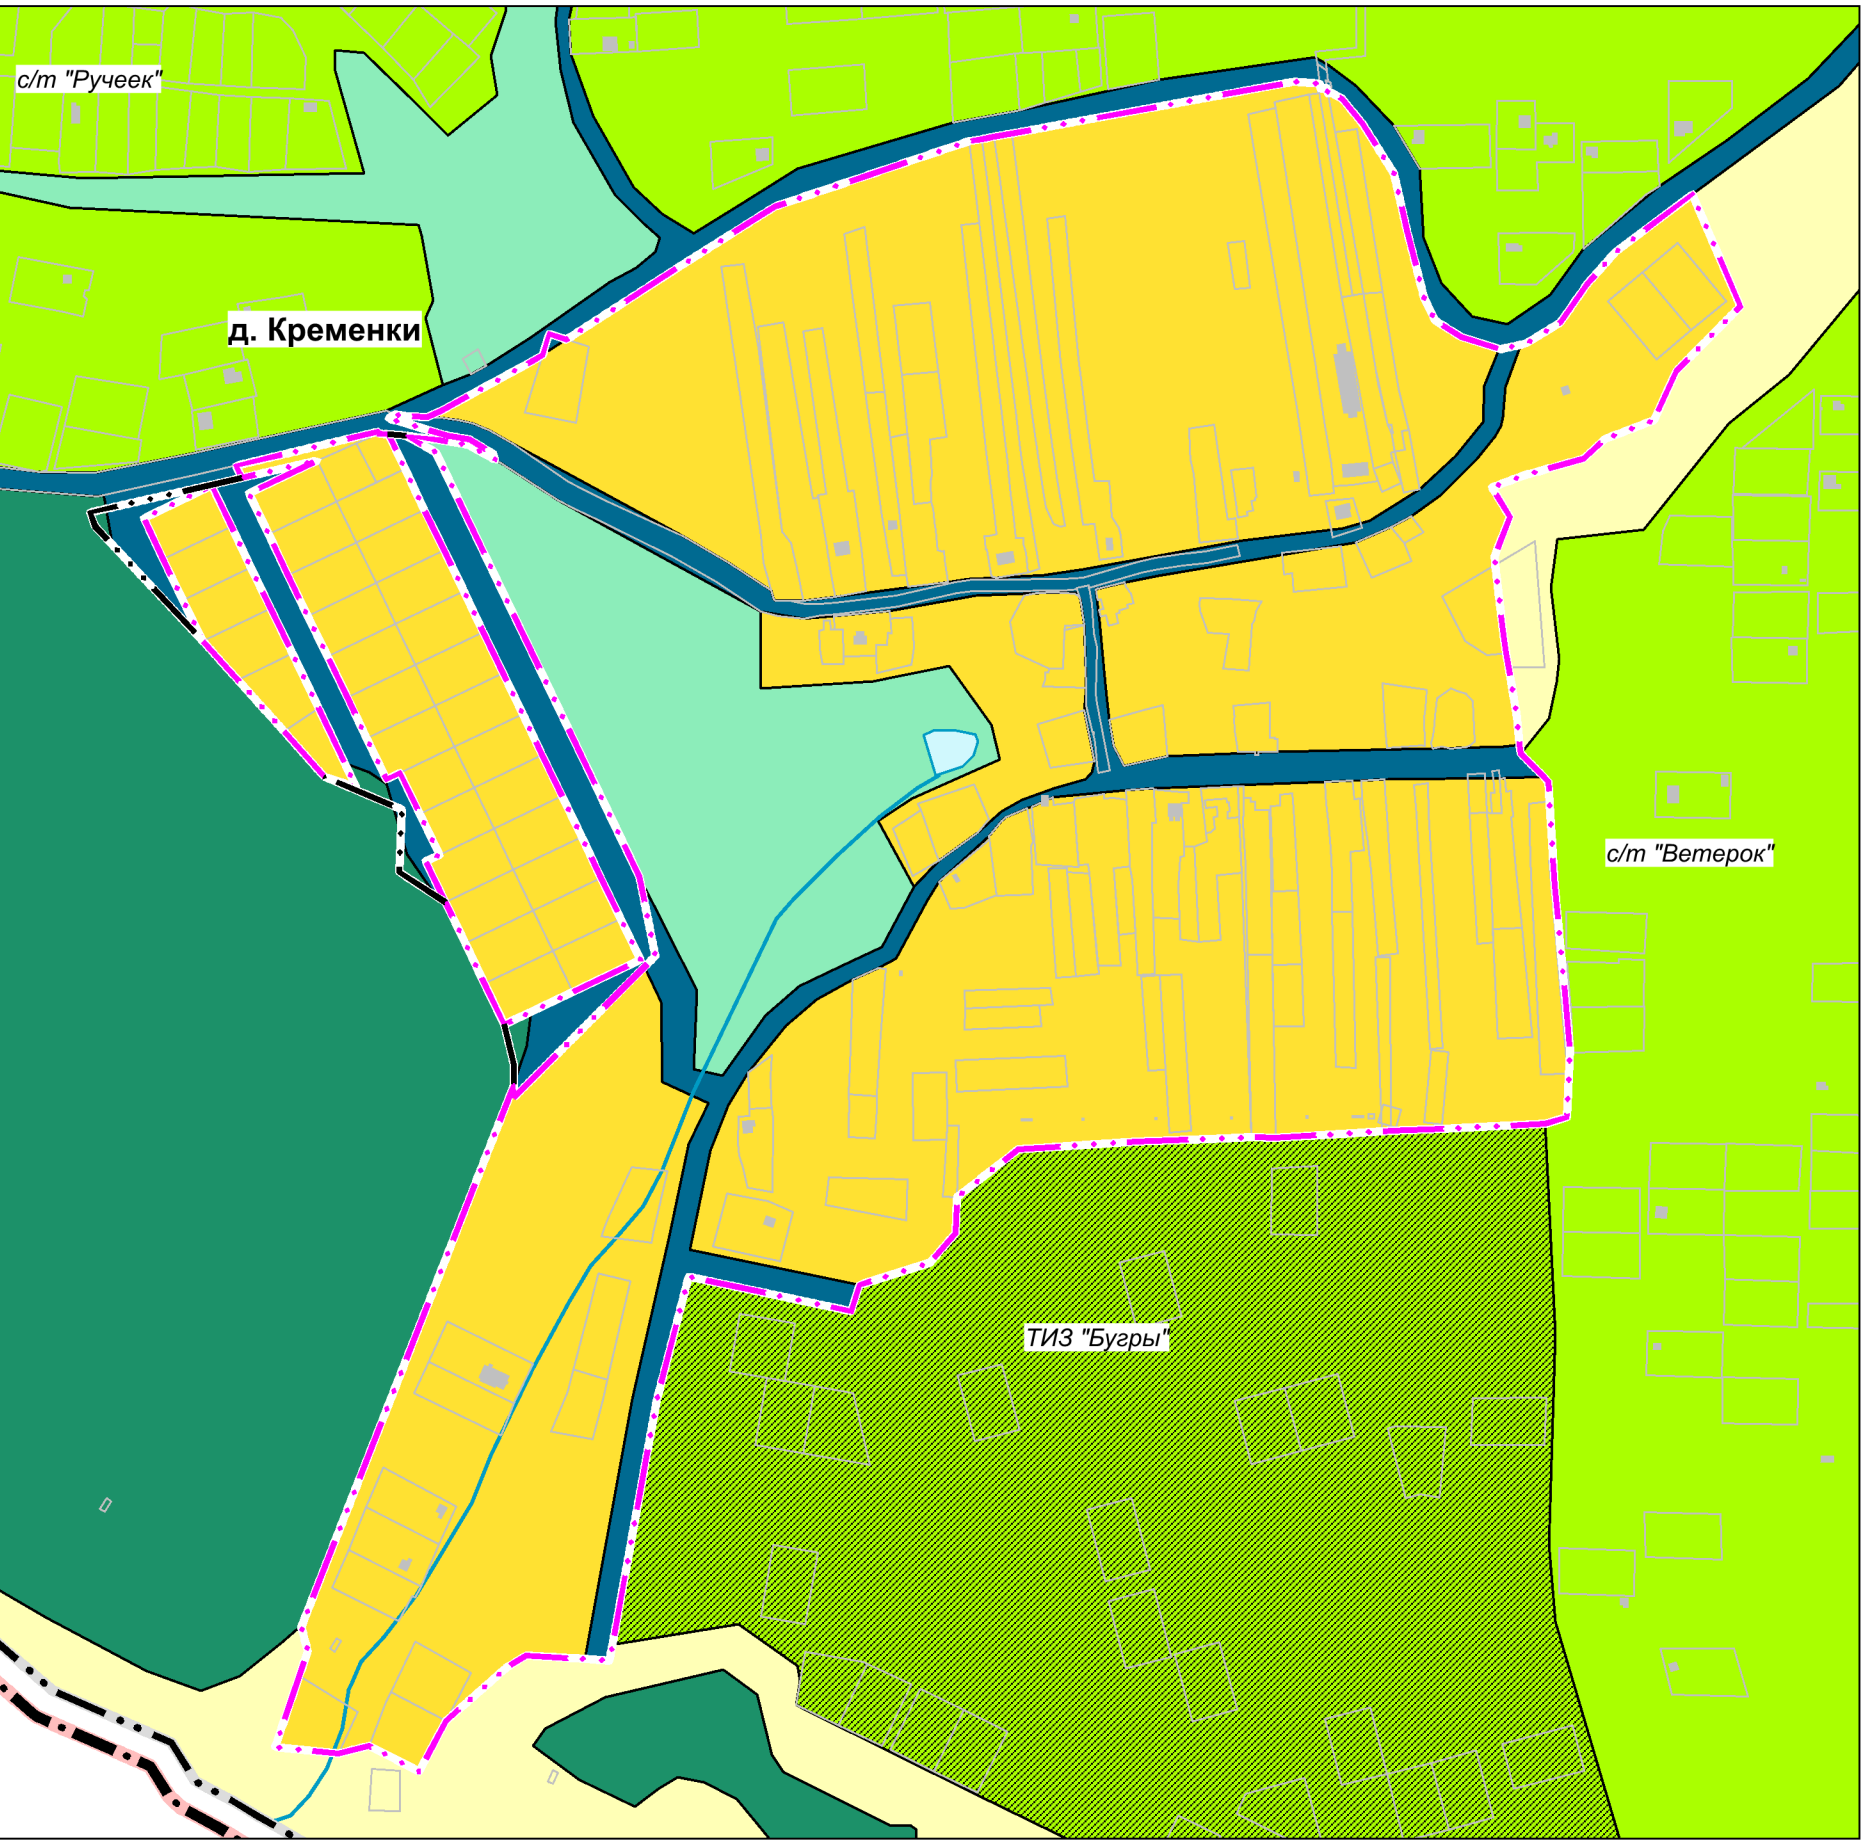


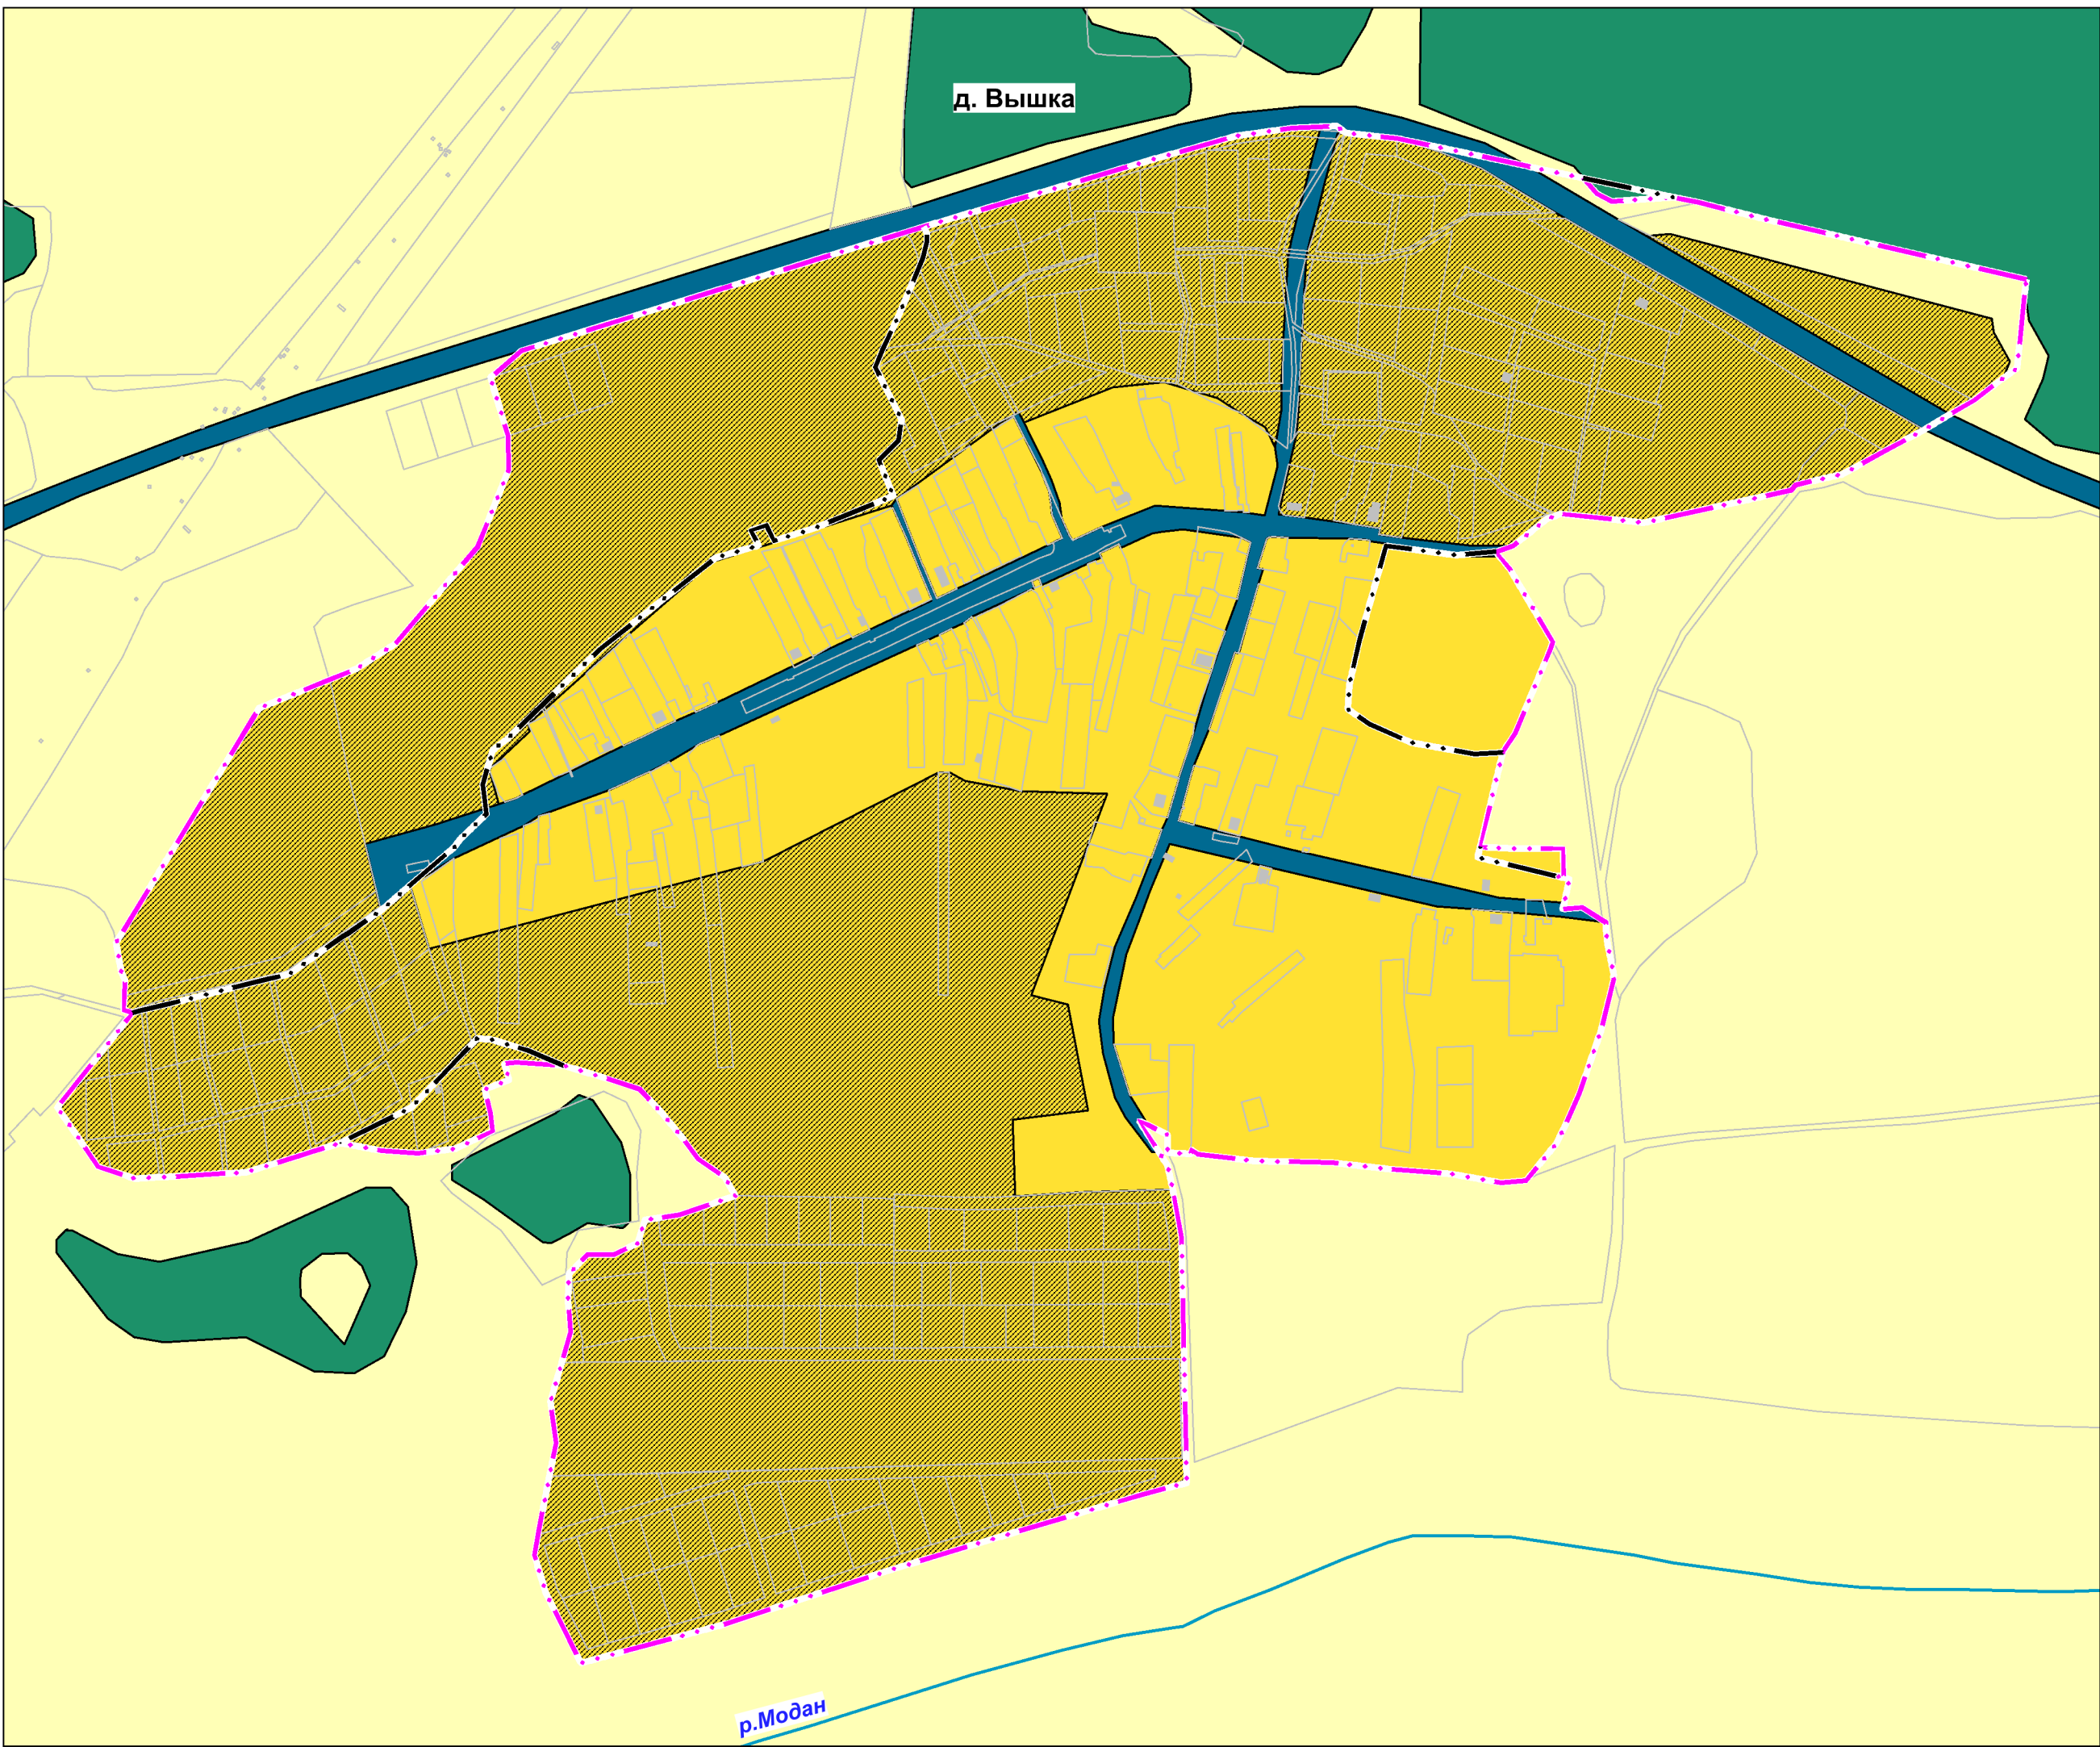

Генеральный план сельского поселения Нижегородский сельсовет Дальнеконстантиновского муниципального района Нижегородской области

Генеральный план

Карта 9. Фрагменты карты планируемого размещения объектов
местного значения поселения на территорию населенных пунктов:
д. Бугры, д. Вышка, д. Кременки, д. Криуша, д. Юловка
1 : 5 000

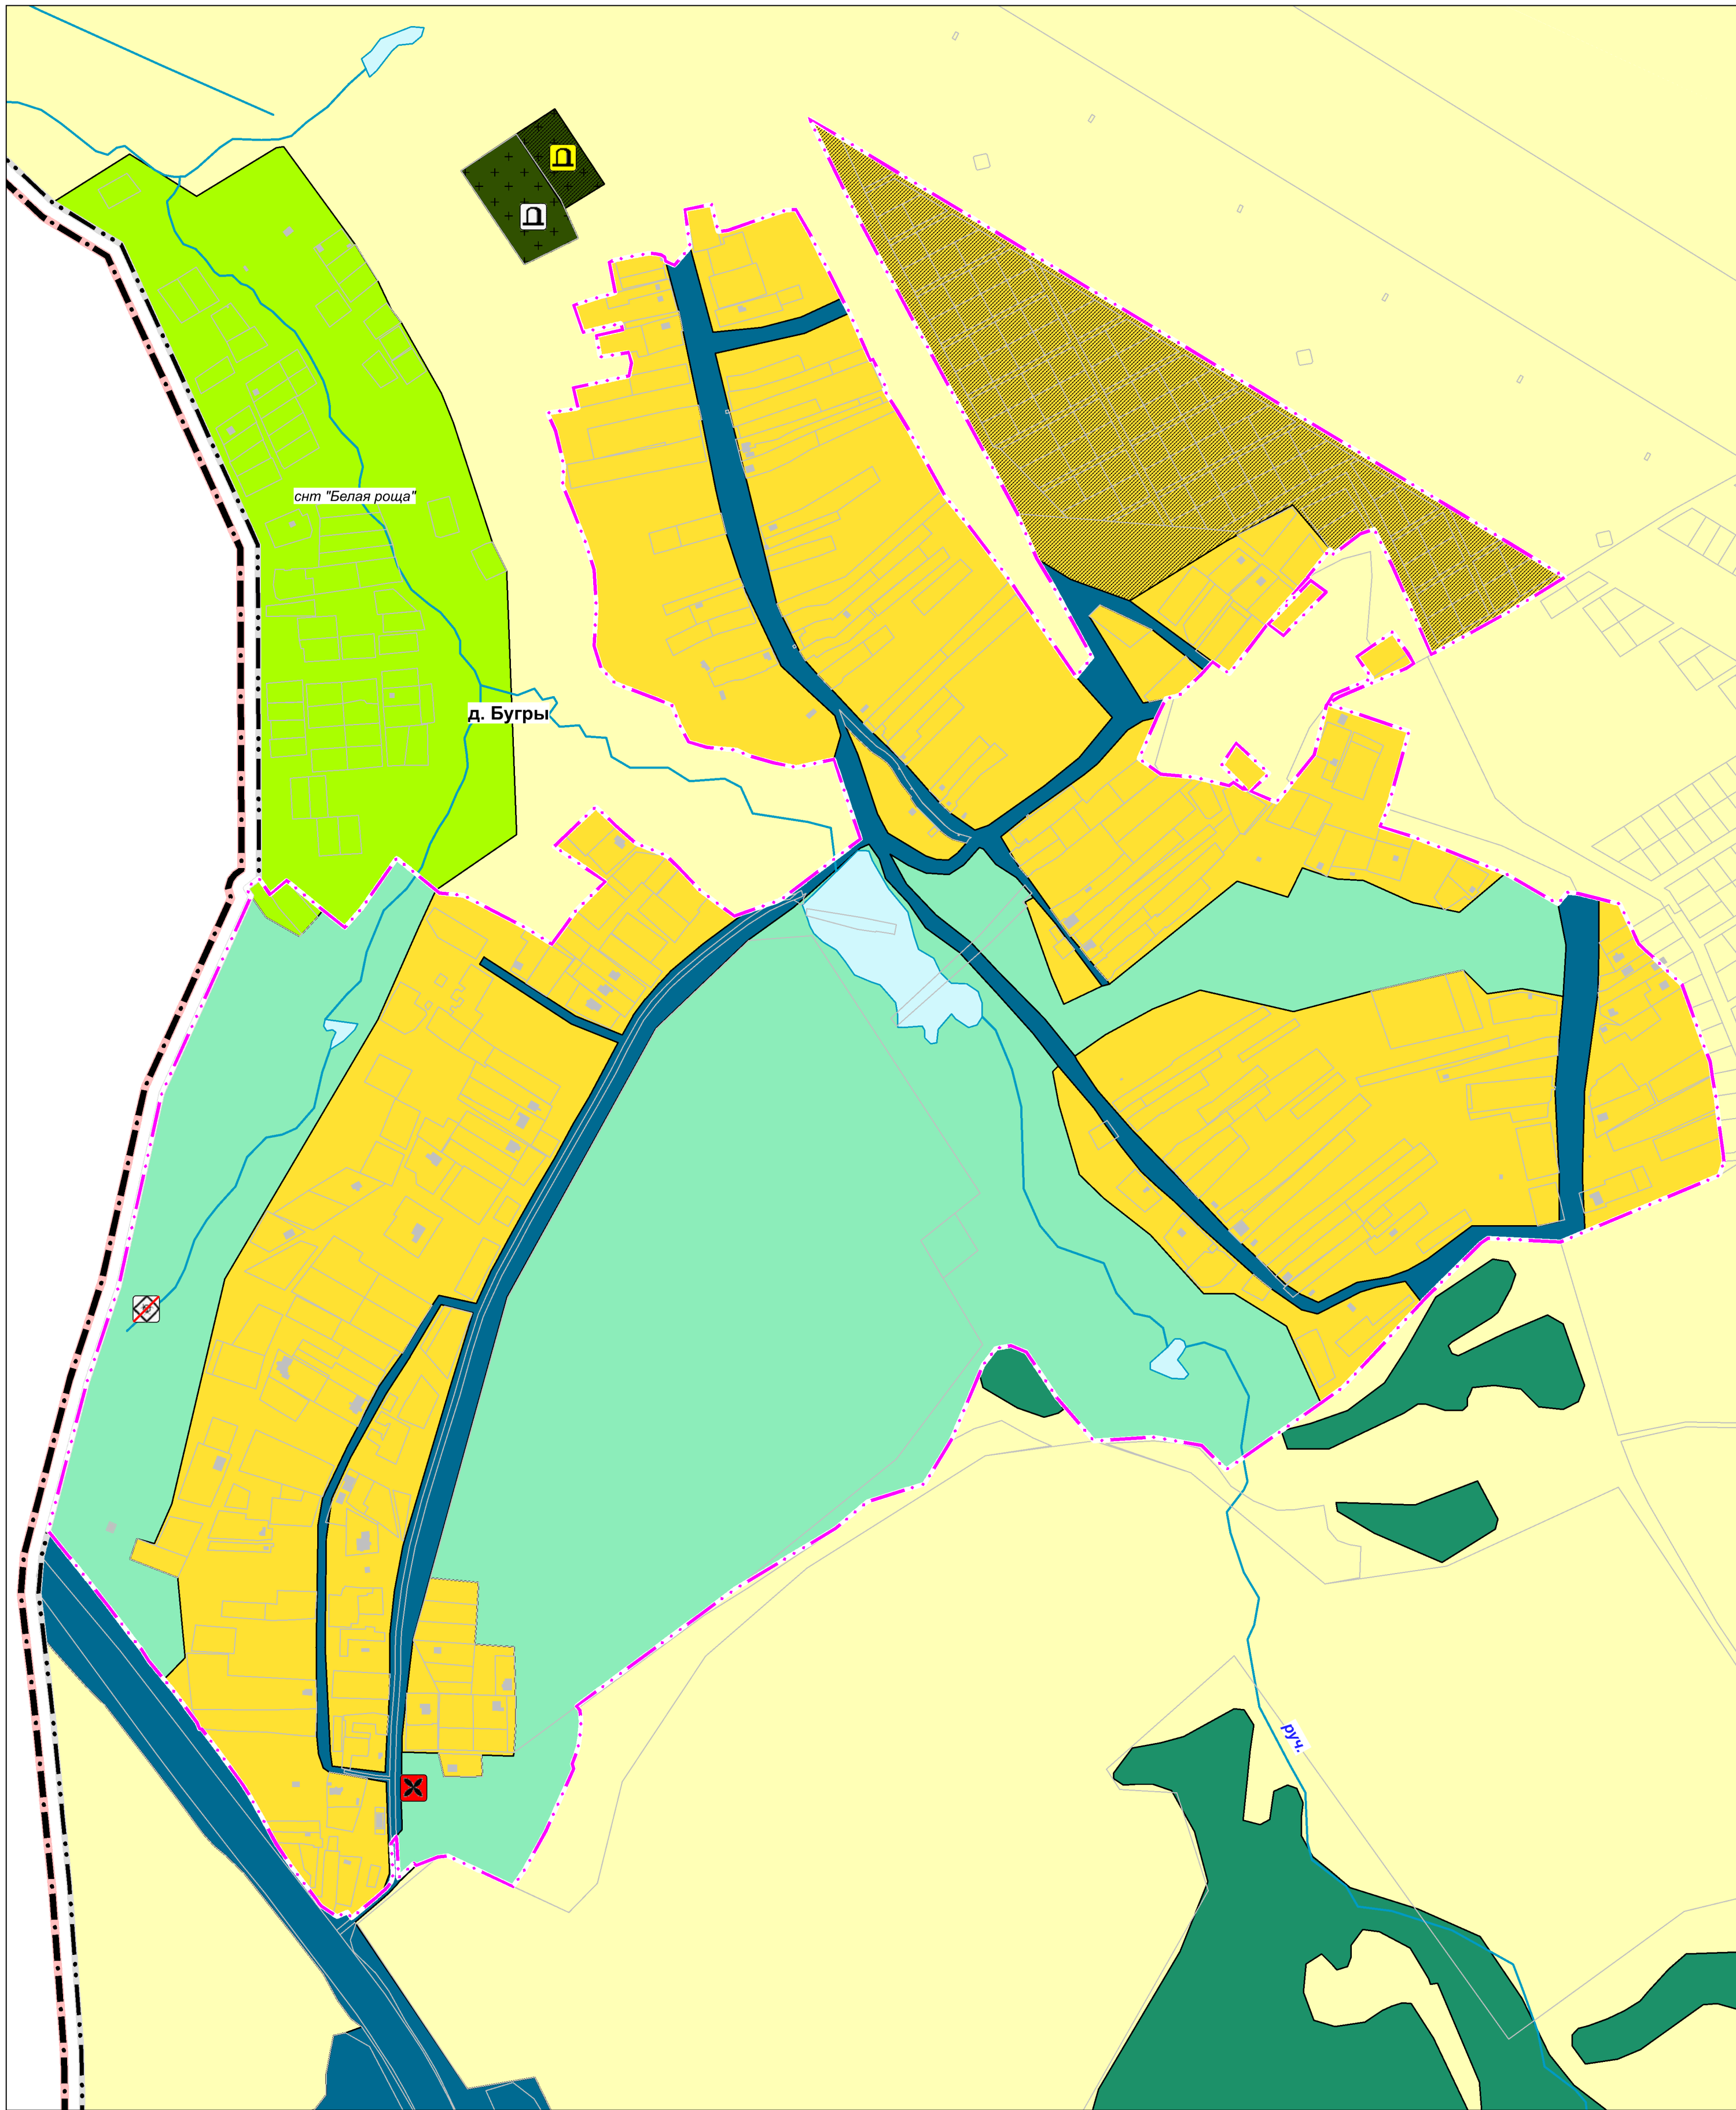

Условные обозначения
ГРАНИЦЫ АДМИНИСТРАТИВНО-ТЕРРИТОРИАЛЬНЫХ ОБРАЗОВАНИЙ

- Граница муниципального района
- Граница сельского поселения
- Границы населенных пунктов
- Планируемые границы населенных пунктов

ГРАНИЦЫ ФУНКЦИОНАЛЬНЫХ ЗОН СУЩЕСТВУЮЩИЕ

- Зона застройки индивидуальными жилыми домами
- Зона застройки малоэтажными жилыми домами (до 4 этажей, включая мансардный)
- Общественно-деловые зоны
- Многофункциональная общественно-деловая зона
- Зона специализированной общественной застройки

ГРАНИЦЫ ФУНКЦИОНАЛЬНЫХ ЗОН ПЛАНИРУЕМЫЕ

- Зона инженерной инфраструктуры
- Зона транспортной инфраструктуры
- Зоны сельскохозяйственного использования
- Зона садоводческих или огороднических некоммерческих товариществ
- Производственная зона сельскохозяйственных предприятий
- Зона озелененных территорий общего пользования (лесопарки, парки, сады, скверы, бульвары, городские леса)

ПЛАНИРУЕМЫЕ

- Зона отдыха
- Зона лесов
- Зона кладбищ
- Иные зоны

ПЛАНИРУЕМЫЕ

- Зона застройки индивидуальными жилыми домами
- Зона специализированной общественной застройки
- Зона садоводческих или огороднических некоммерческих товариществ
- Зона кладбищ

ОБЪЕКТЫ СОЦИАЛЬНОЙ ИНФРАСТРУКТУРЫ, ОТДЫХА И ТУРИЗМА, САНАТОРНО-КУРОРТНОГО НАЗНАЧЕНИЯ

Местного значения, планируемые к ликвидации

- Объект утилизации, уничтожения биологических отходов

ИНЫЕ ОБЪЕКТЫ ФЕДЕРАЛЬНОГО ЗНАЧЕНИЯ, РЕГИОНАЛЬНОГО ЗНАЧЕНИЯ, МЕСТНОГО ЗНАЧЕНИЯ

Местного значения. Существующий и строящийся

- Кладбище

Местного значения. Планируемые к реконструкции

- Кладбище

Местного значения, планируемые к размещению

- Объект религиозной организации (объединения)

Генеральный план сельского поселения Нижегородский сельсовет Дальнеконстантиновского муниципального района Нижегородской области				Страница 9		
Заказчик: Администрация Нижегородского сельсовета Дальнеконстантиновского муниципального района Нижегородской области				Лист 15		
Карта 9. Фрагменты карты планируемого размещения объектов местного значения поселения на территории населенных пунктов: д. Бугры, д. Вышка, д. Кременки, д. Криуша, д. Юловка				1 : 5 000		
Разработал	Бокарева	Крылова	Н. Кондр.	Сделано	9	15
Проверил	Крылова	Крылова	Крылова	ГП	9	15
Ген.пр.	Крылова	Крылова	Крылова	ООО "Геопроект-НН"		