

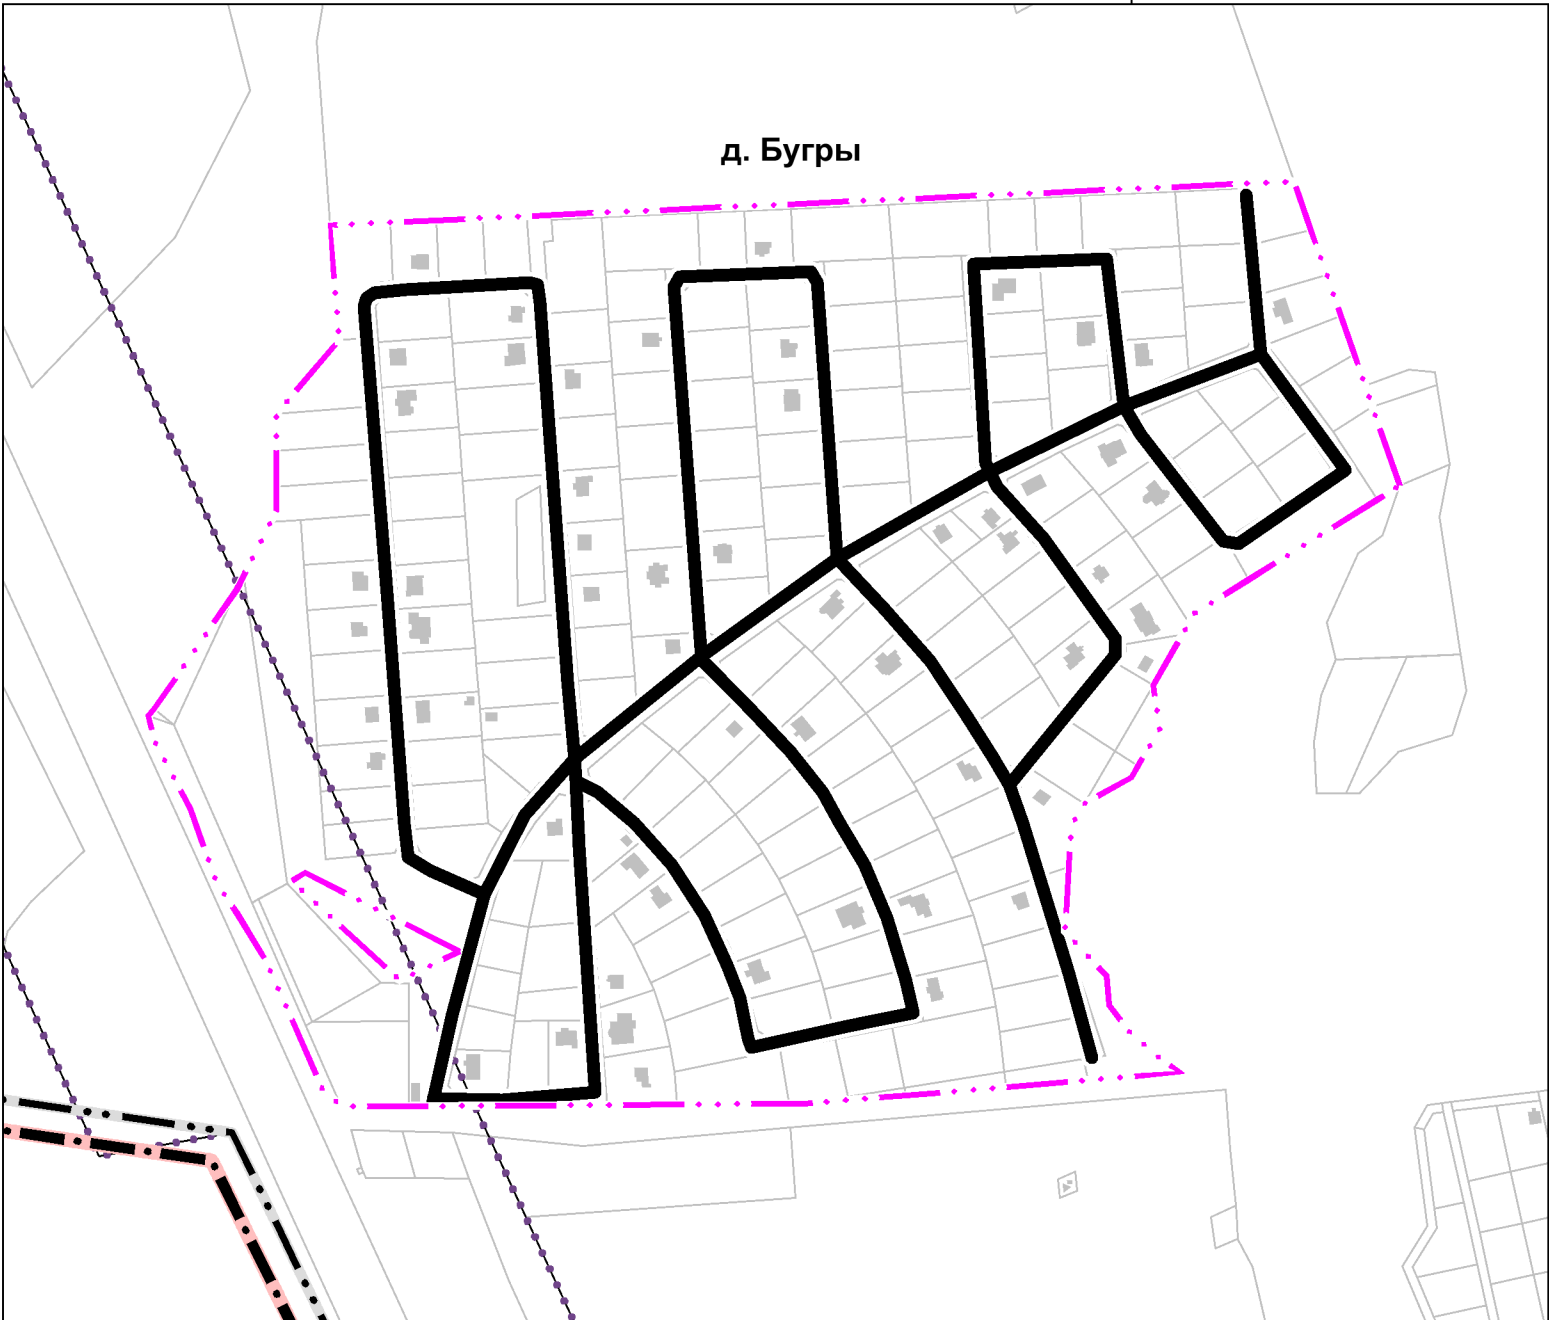
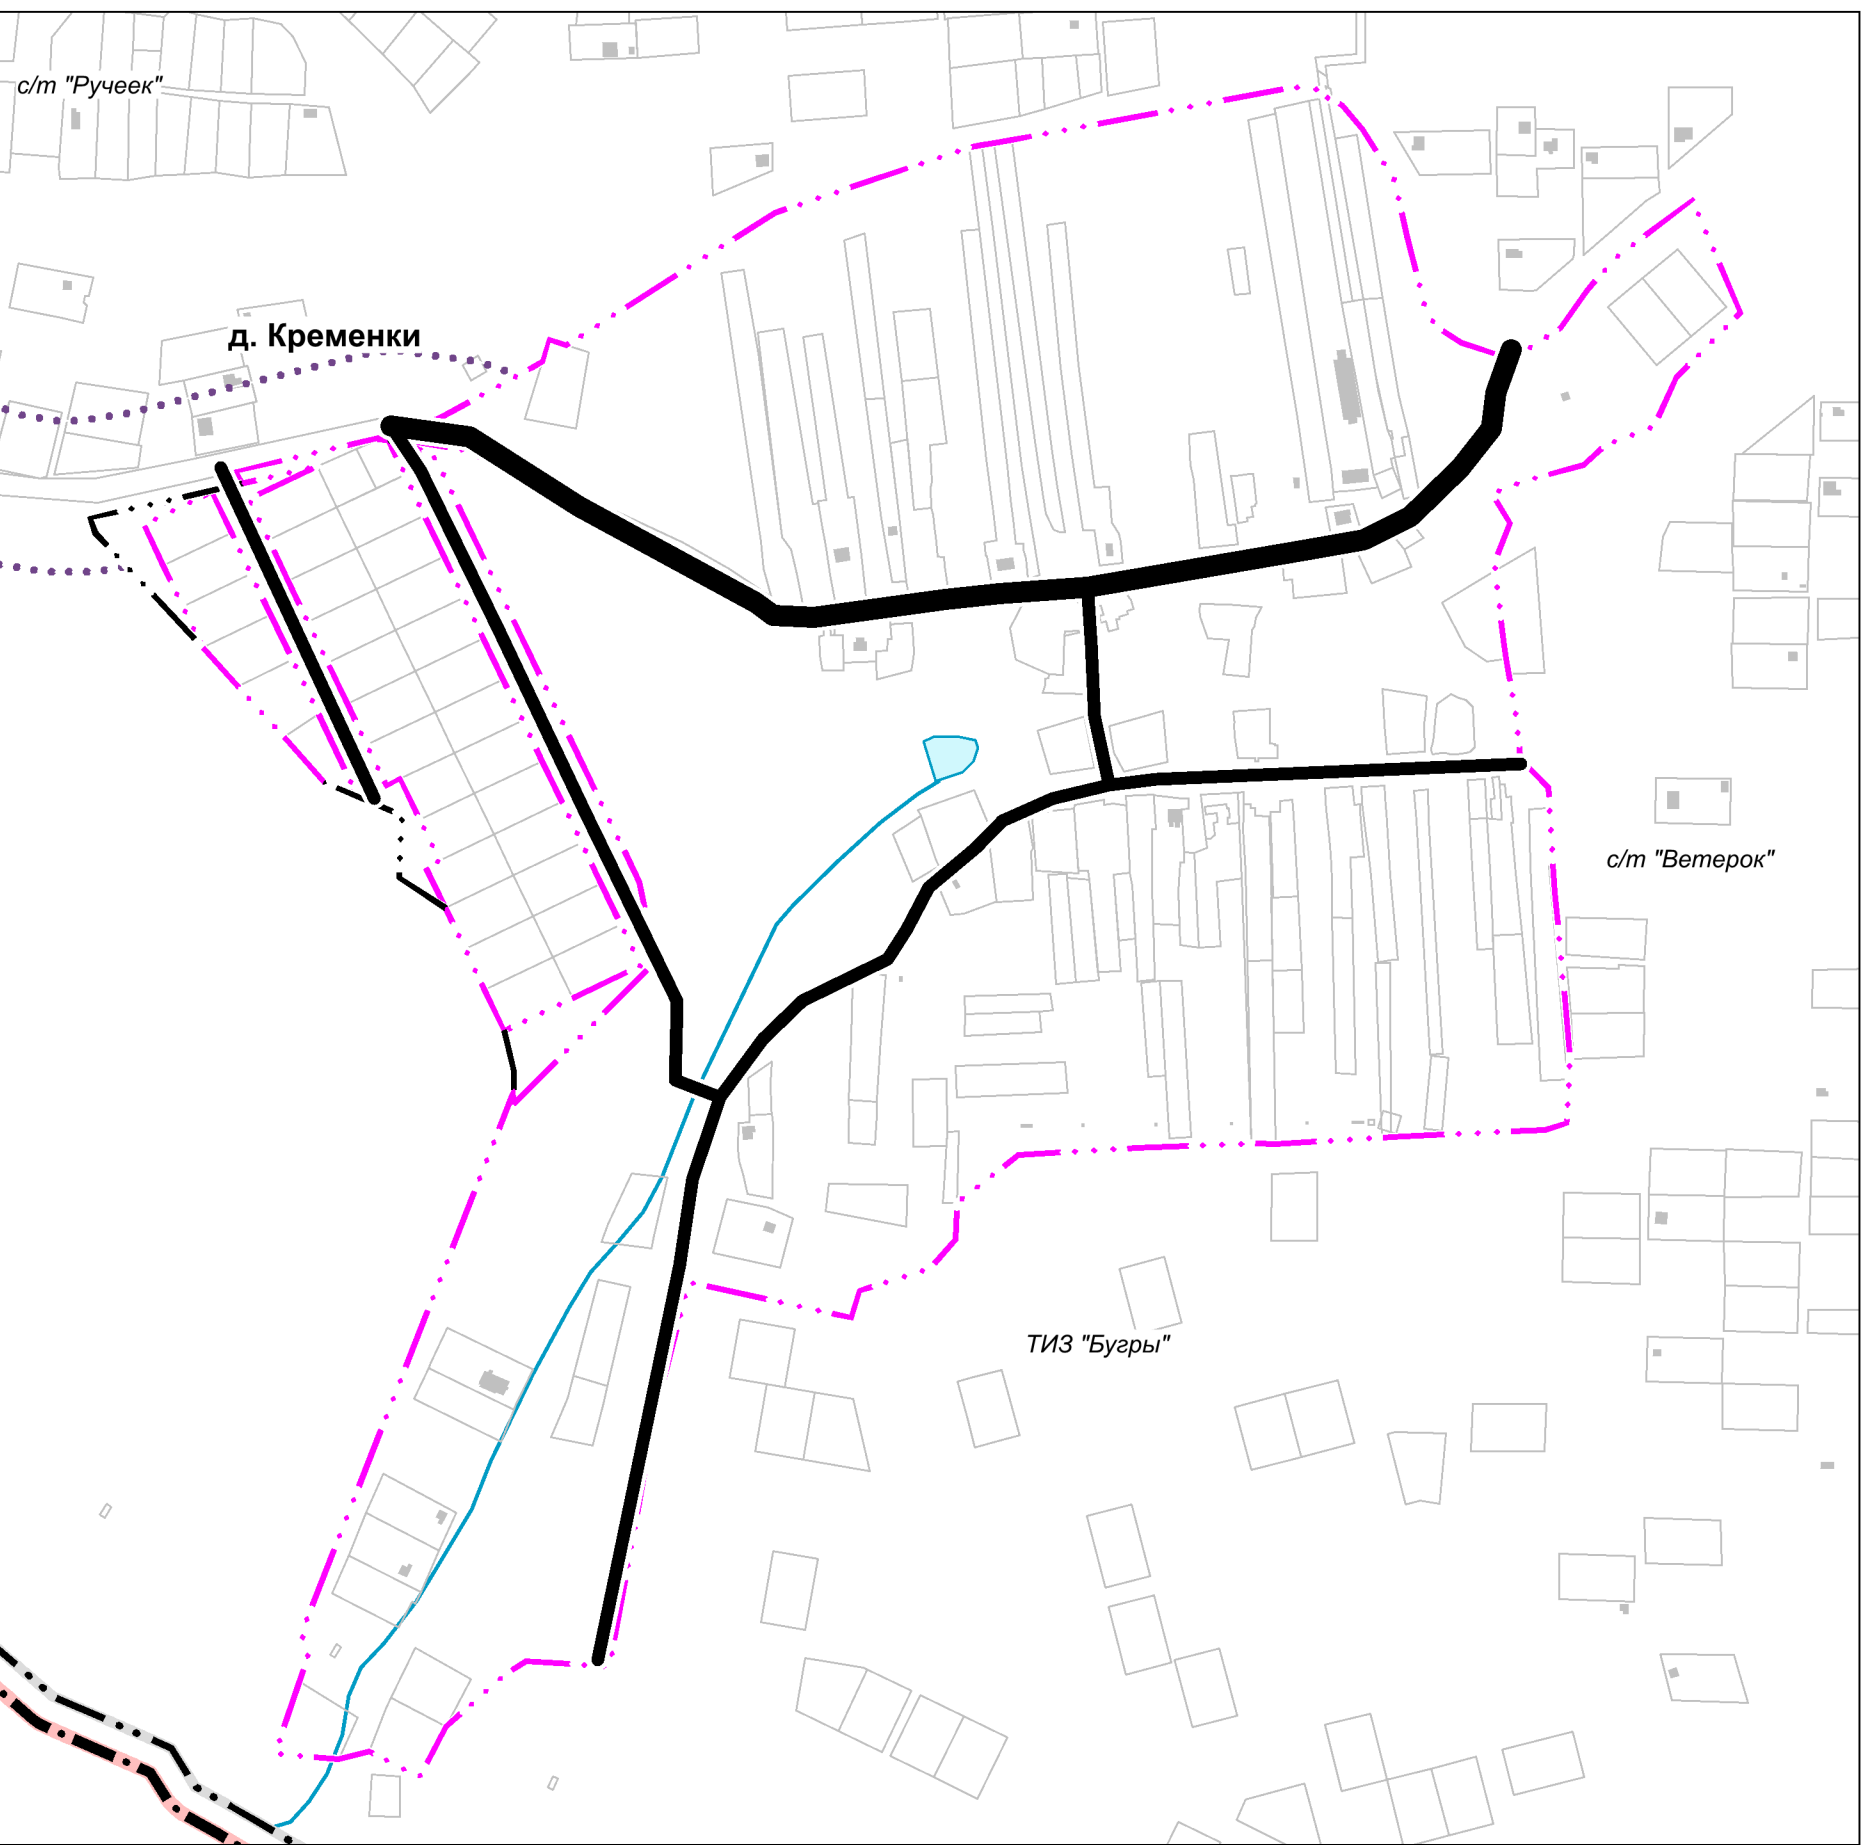
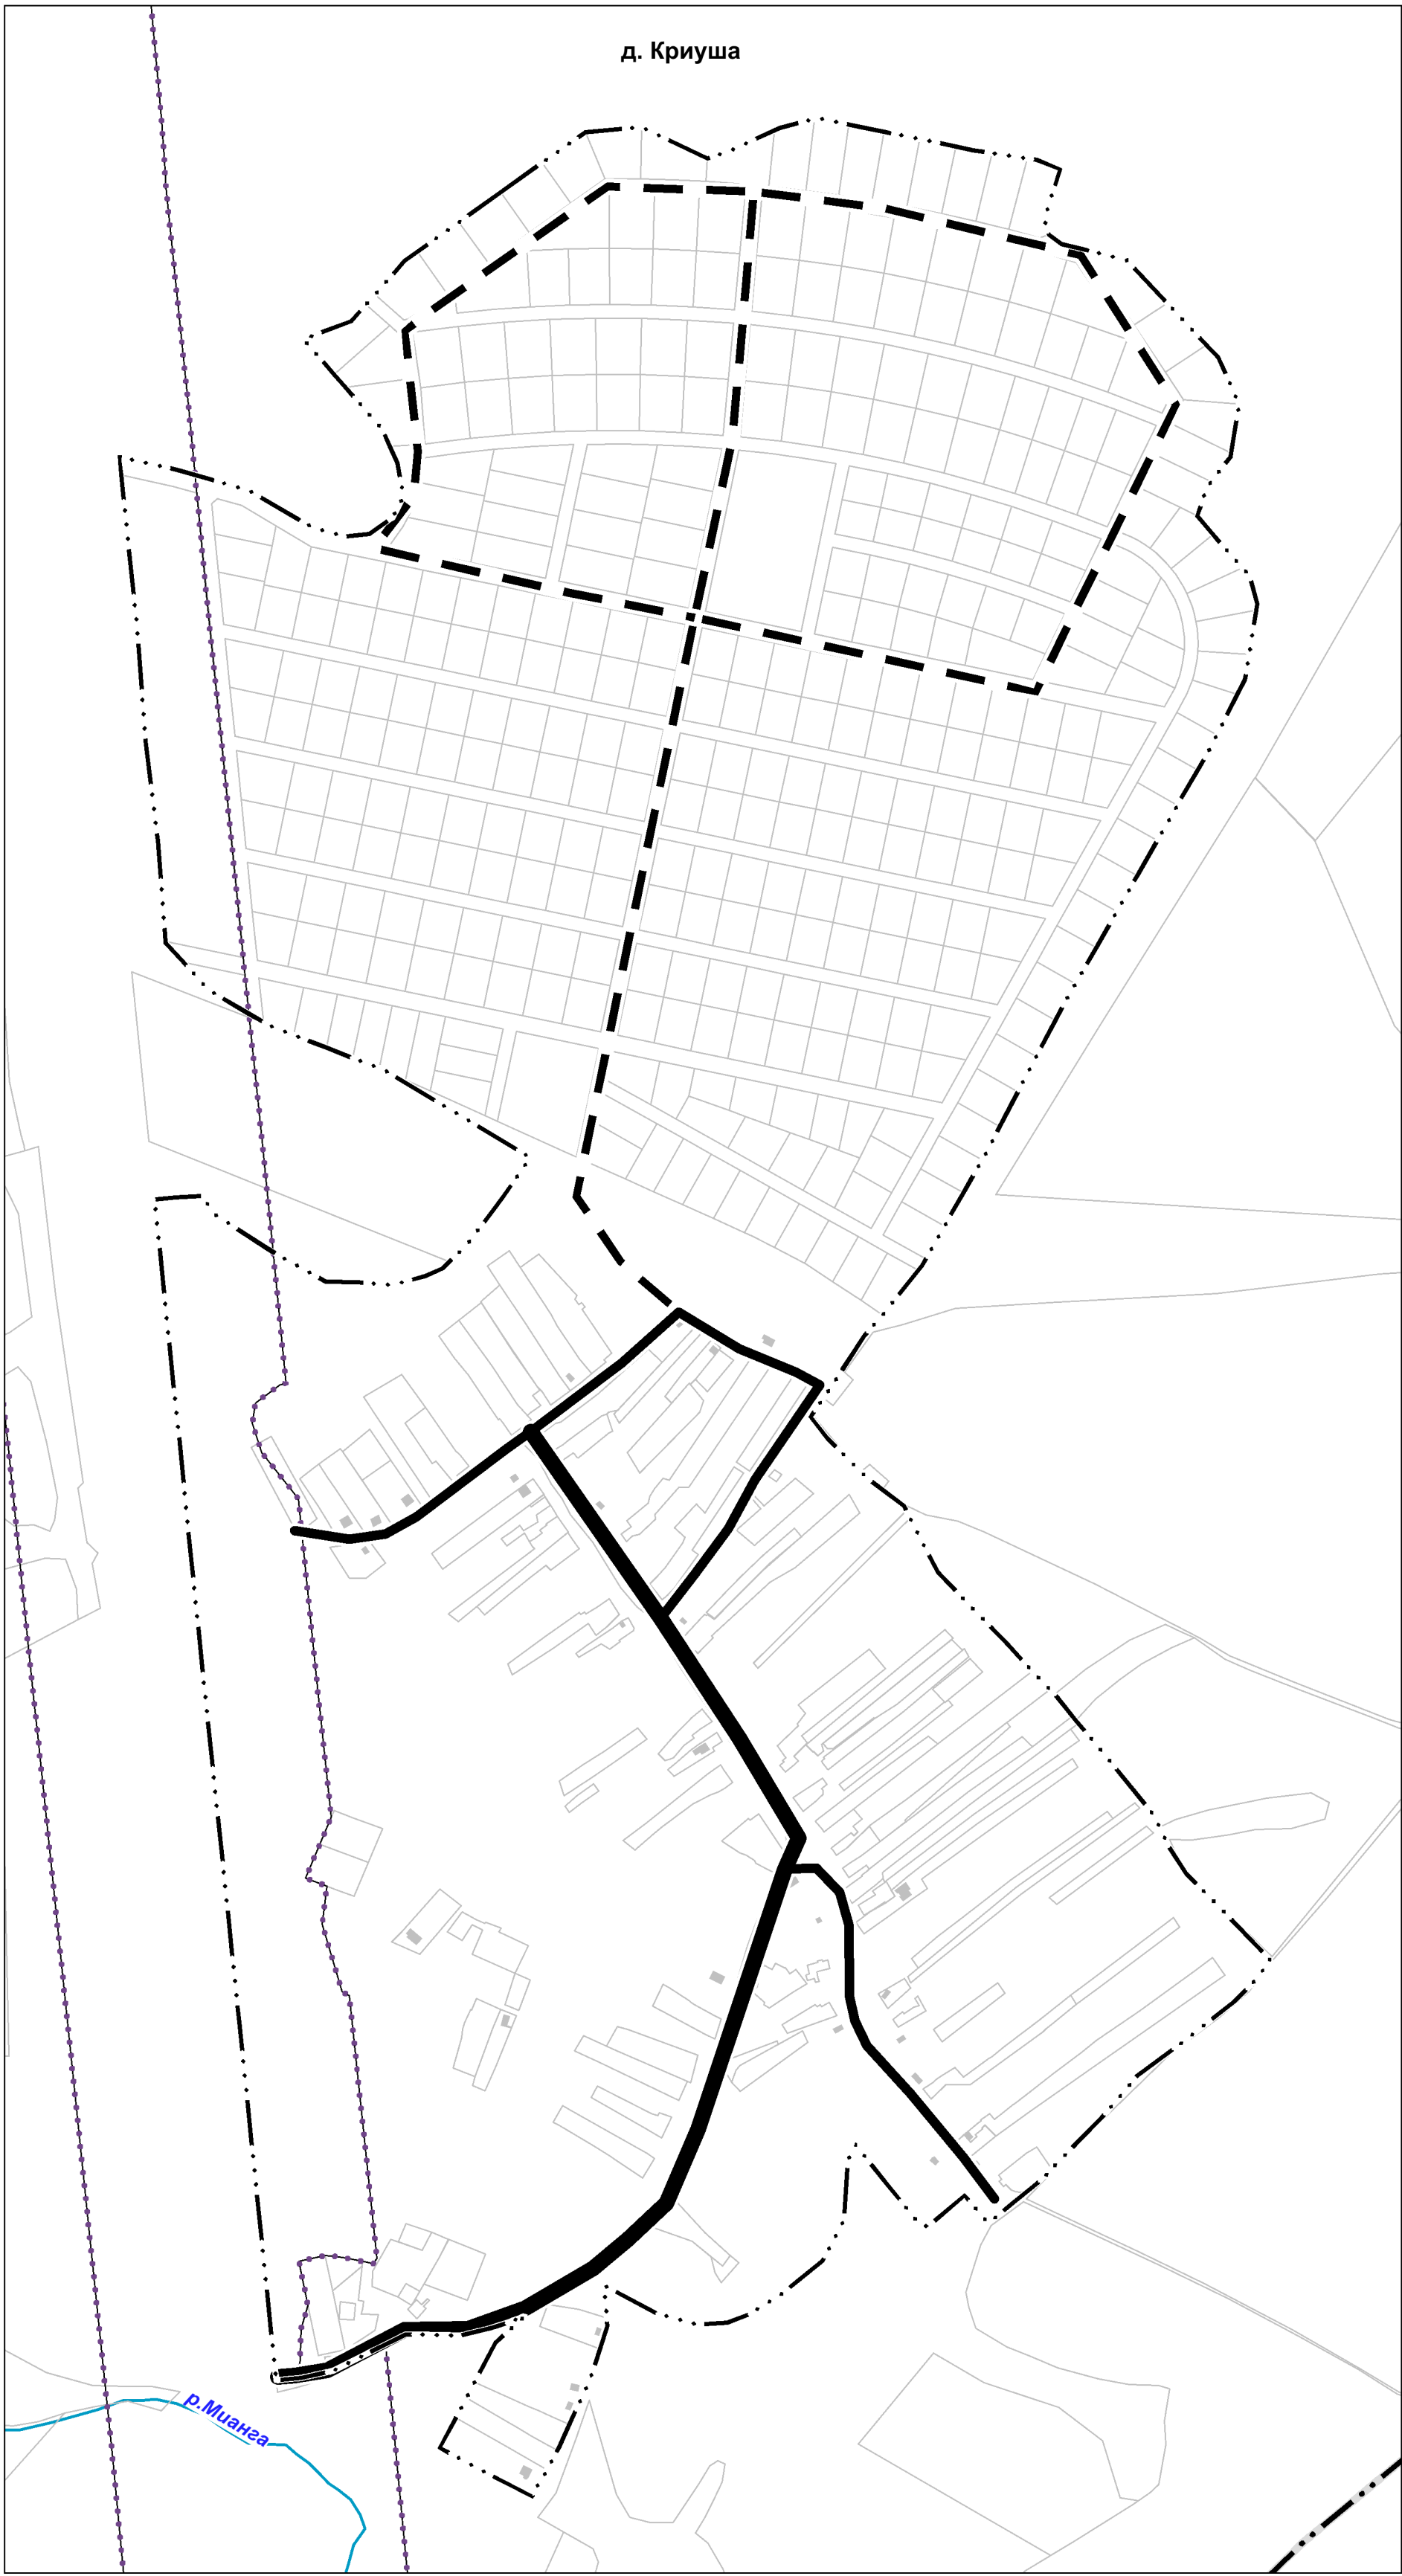


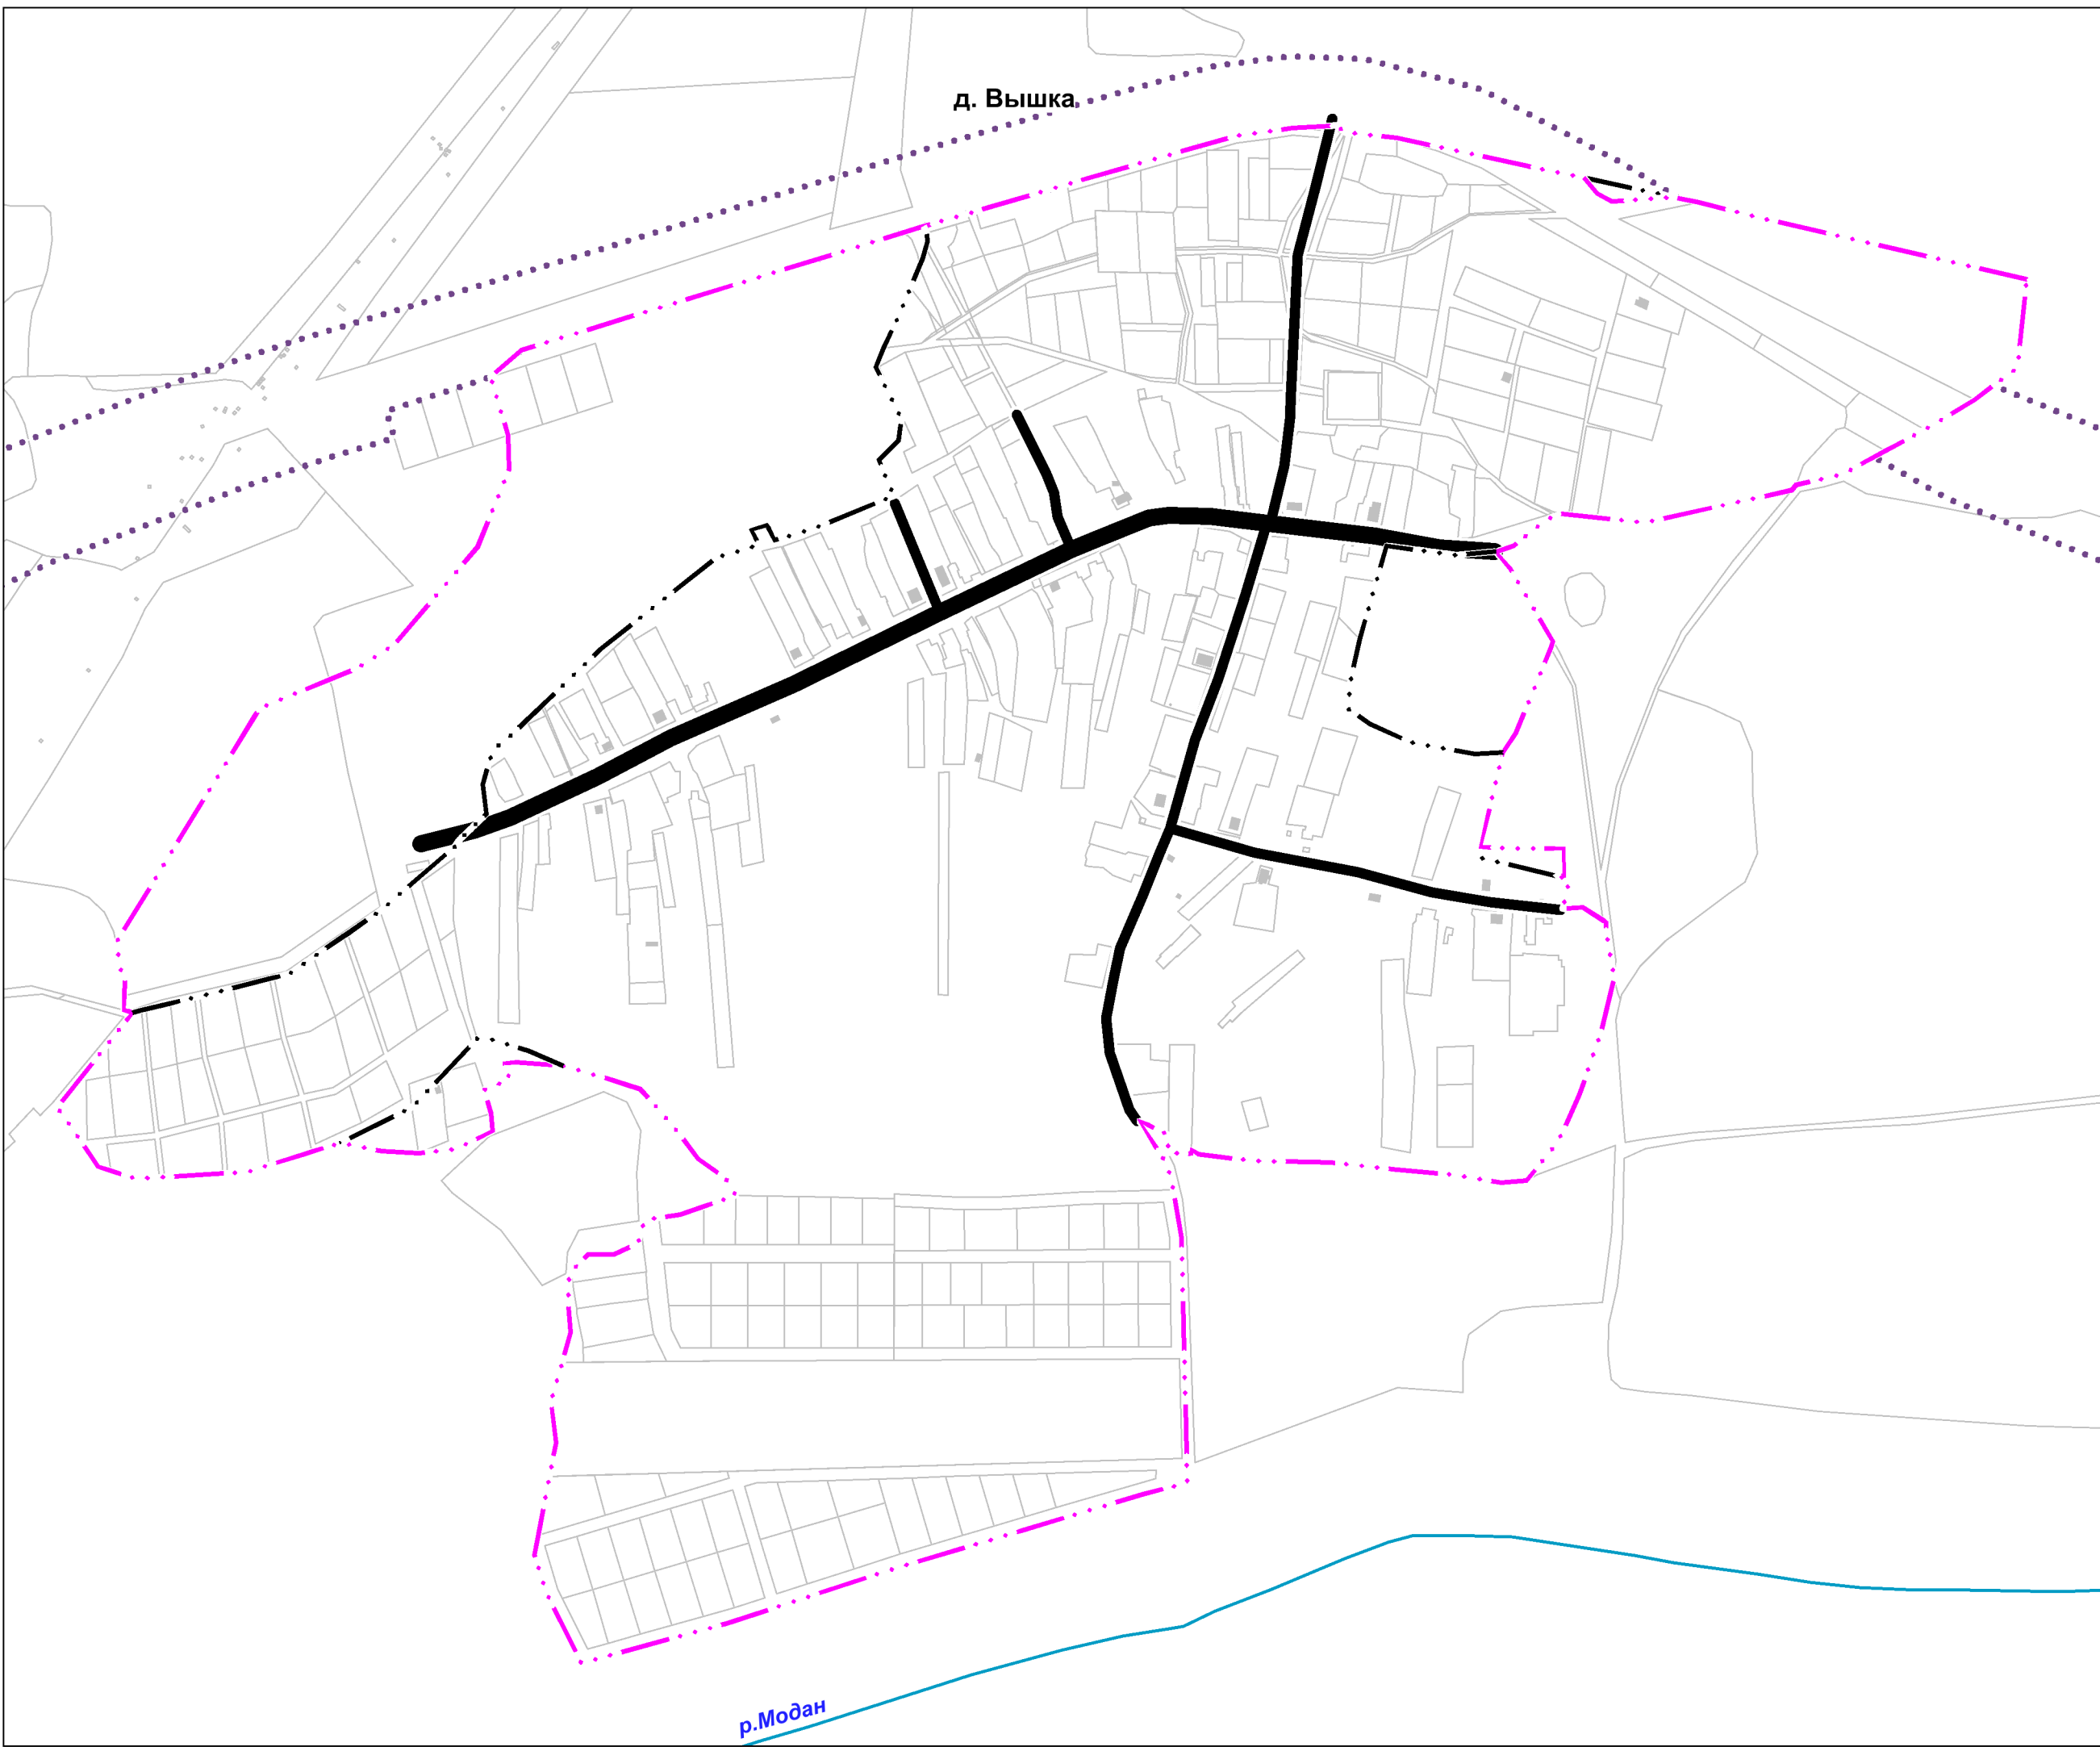

Генеральный план сельского поселения Нижегородский сельсовет Дальнеконстантиновского муниципального района Нижегородской области

Генеральный план

Карта 12. Фрагменты карты планируемого размещения
объектов местного значения поселения на территорию населенных пунктов:
д. Бугры, д. Вышка, д. Кременки, д. Криуша, д.Юловка
1 : 5 000

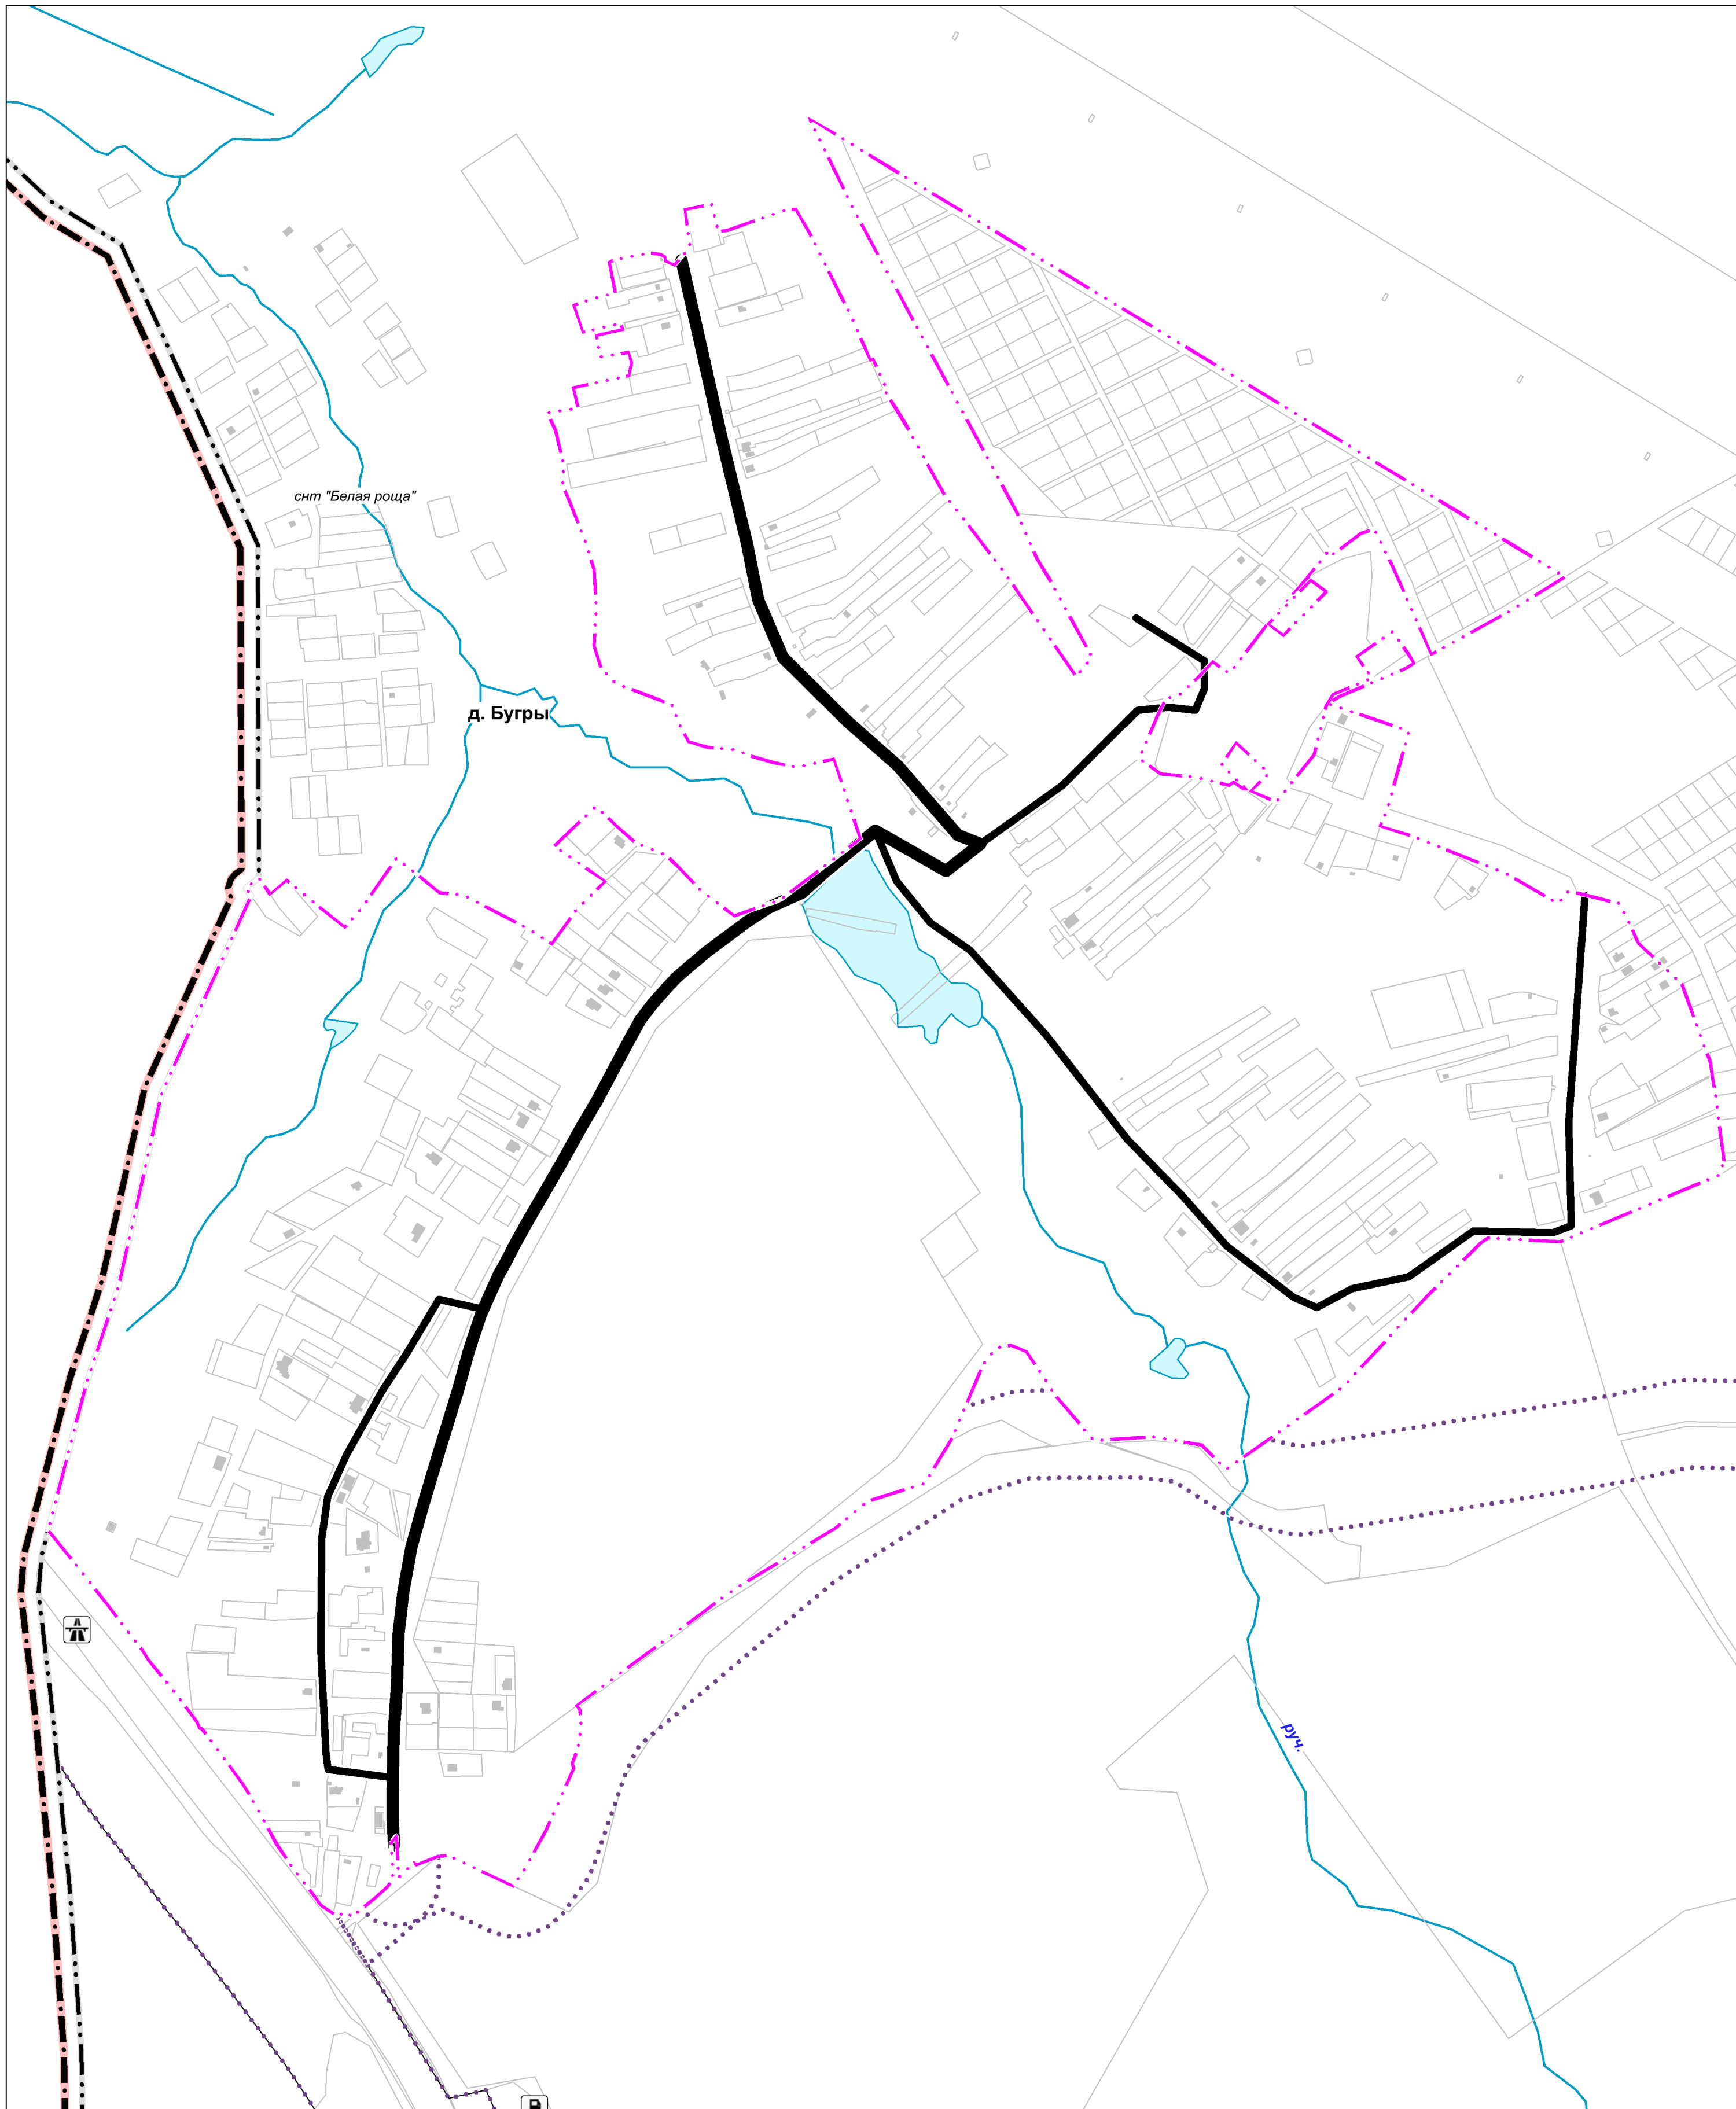

Условные обозначения

ГРАНИЦЫ АДМИНИСТРАТИВНО-ТЕРРИТОРИАЛЬНЫХ ОБРАЗОВАНИЙ

- Граница муниципального района
- Граница сельского поселения
- Границы населенных пунктов
- Планируемые границы населенных пунктов

УЛИЧНО-ДОРОЖНАЯ СЕТЬ СЕЛЬСКОГО НАСЕЛЕННЫХ ПУНКТОВ

- Местного значения. Существующий и строящийся
- Главная улица
- Улицы в жилой застройке
- Хозяйственный проезд, скотопрогон

ЗОНЫ С ОСОБЫМИ УСЛОВИЯМИ ИСПОЛЬЗОВАНИЯ

- Иные зоны с особыми условиями использования
- существующий
- Придорожная полоса
- планируемый
- Придорожная полоса

Генеральный план сельского поселения Нижегородский сельсовет Дальнеконстантиновского муниципального района Нижегородской области				Заказчик: Администрация Нижегородского сельсовета Дальнеконстантиновского муниципального района Нижегородской области		
Разработал	Бокарева	Крылова	Крылова	Крылова	Крылова	Крылова
Проверил	Крылова	Крылова	Крылова	Крылова	Крылова	Крылова
ГИП	Крылова	Крылова	Крылова	Крылова	Крылова	Крылова
И.Контр.	Крылова	Крылова	Крылова	Крылова	Крылова	Крылова
Карта 12. Фрагменты карты планируемого размещения объектов местного значения поселения на территории населенных пунктов: д. Бугры, д. Вышка, д. Кременки, д. Криуша, д.Юловка				Страница	Лист	Листов
1 : 5 000				ГП	12	15
				ООО "Геопроект -НН"		