

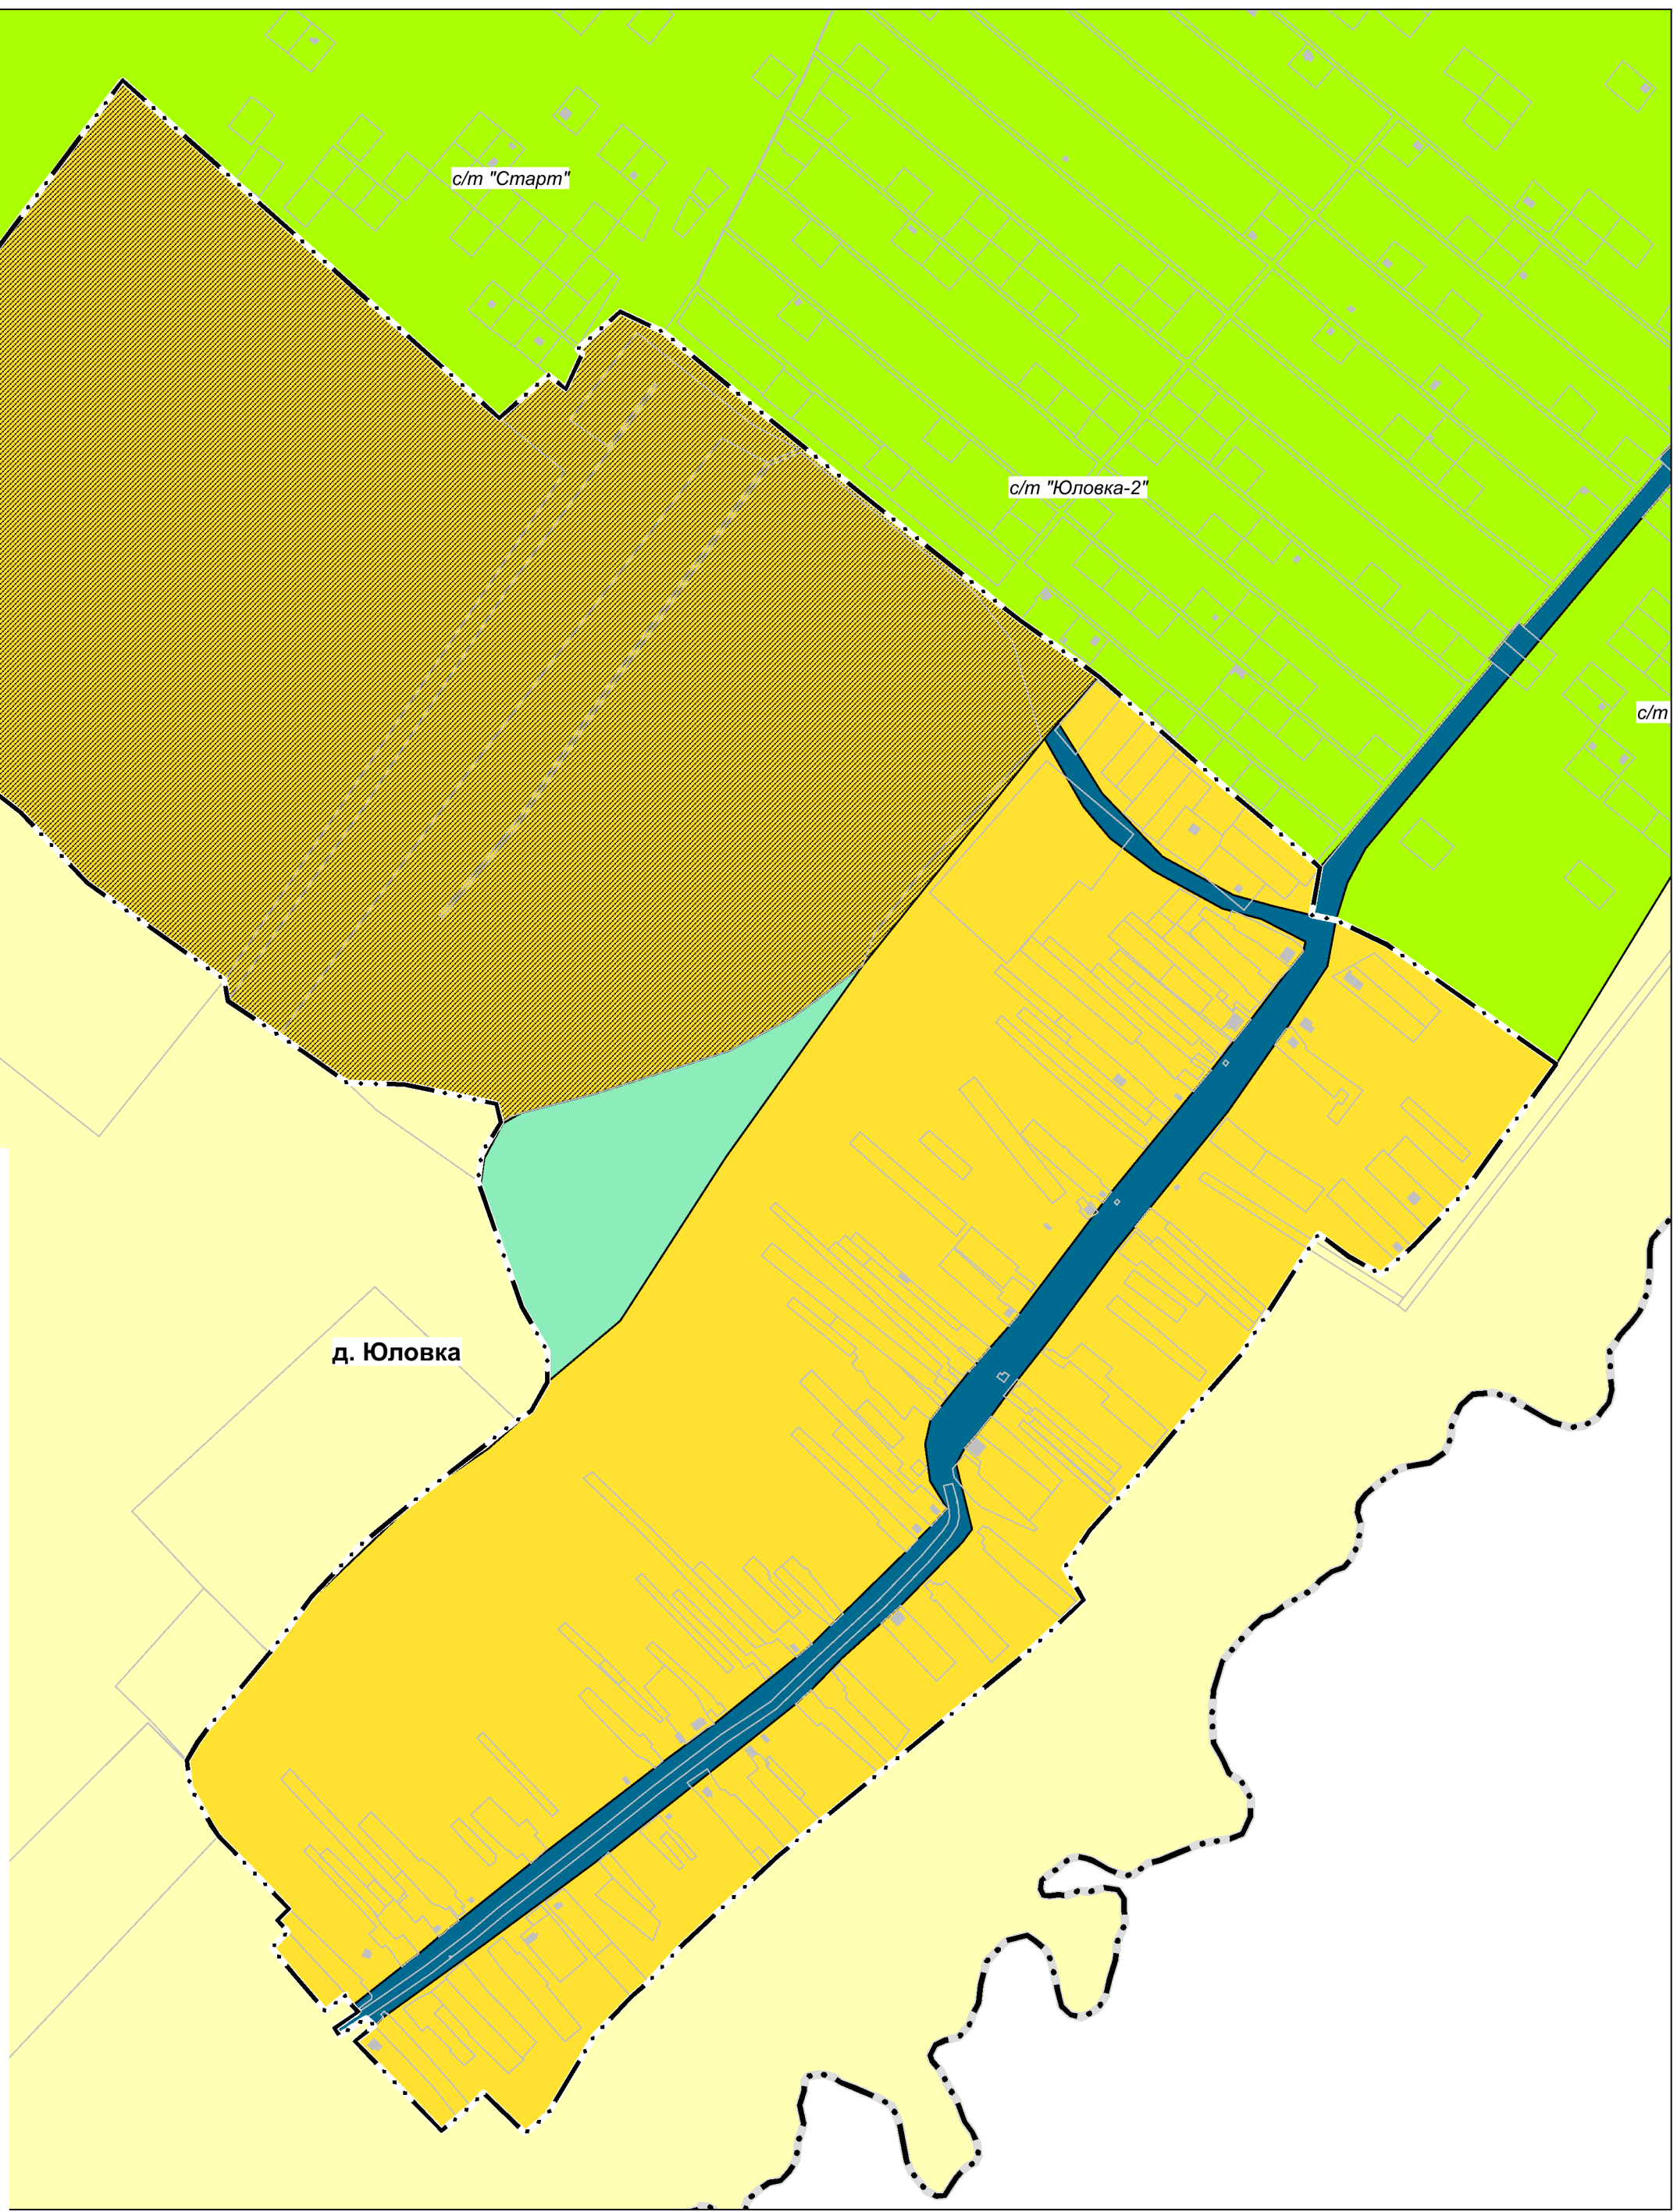
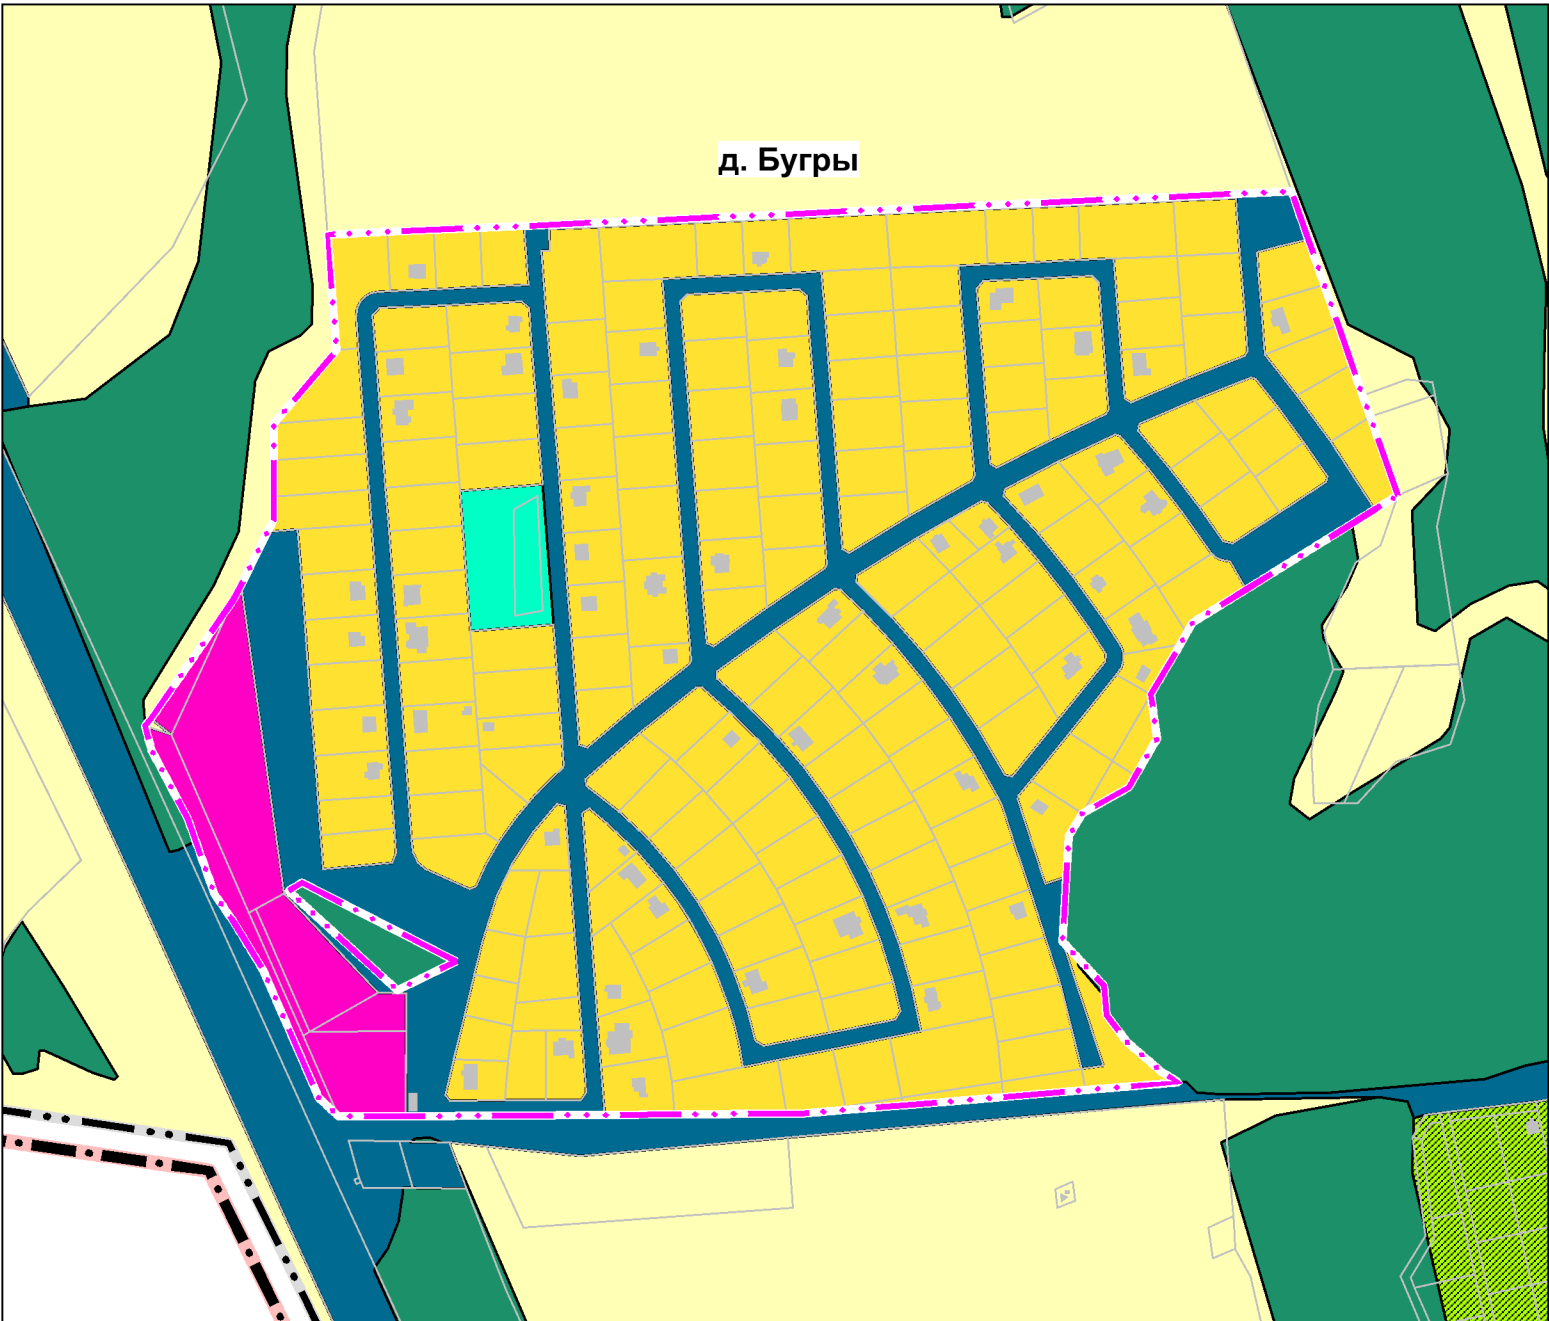
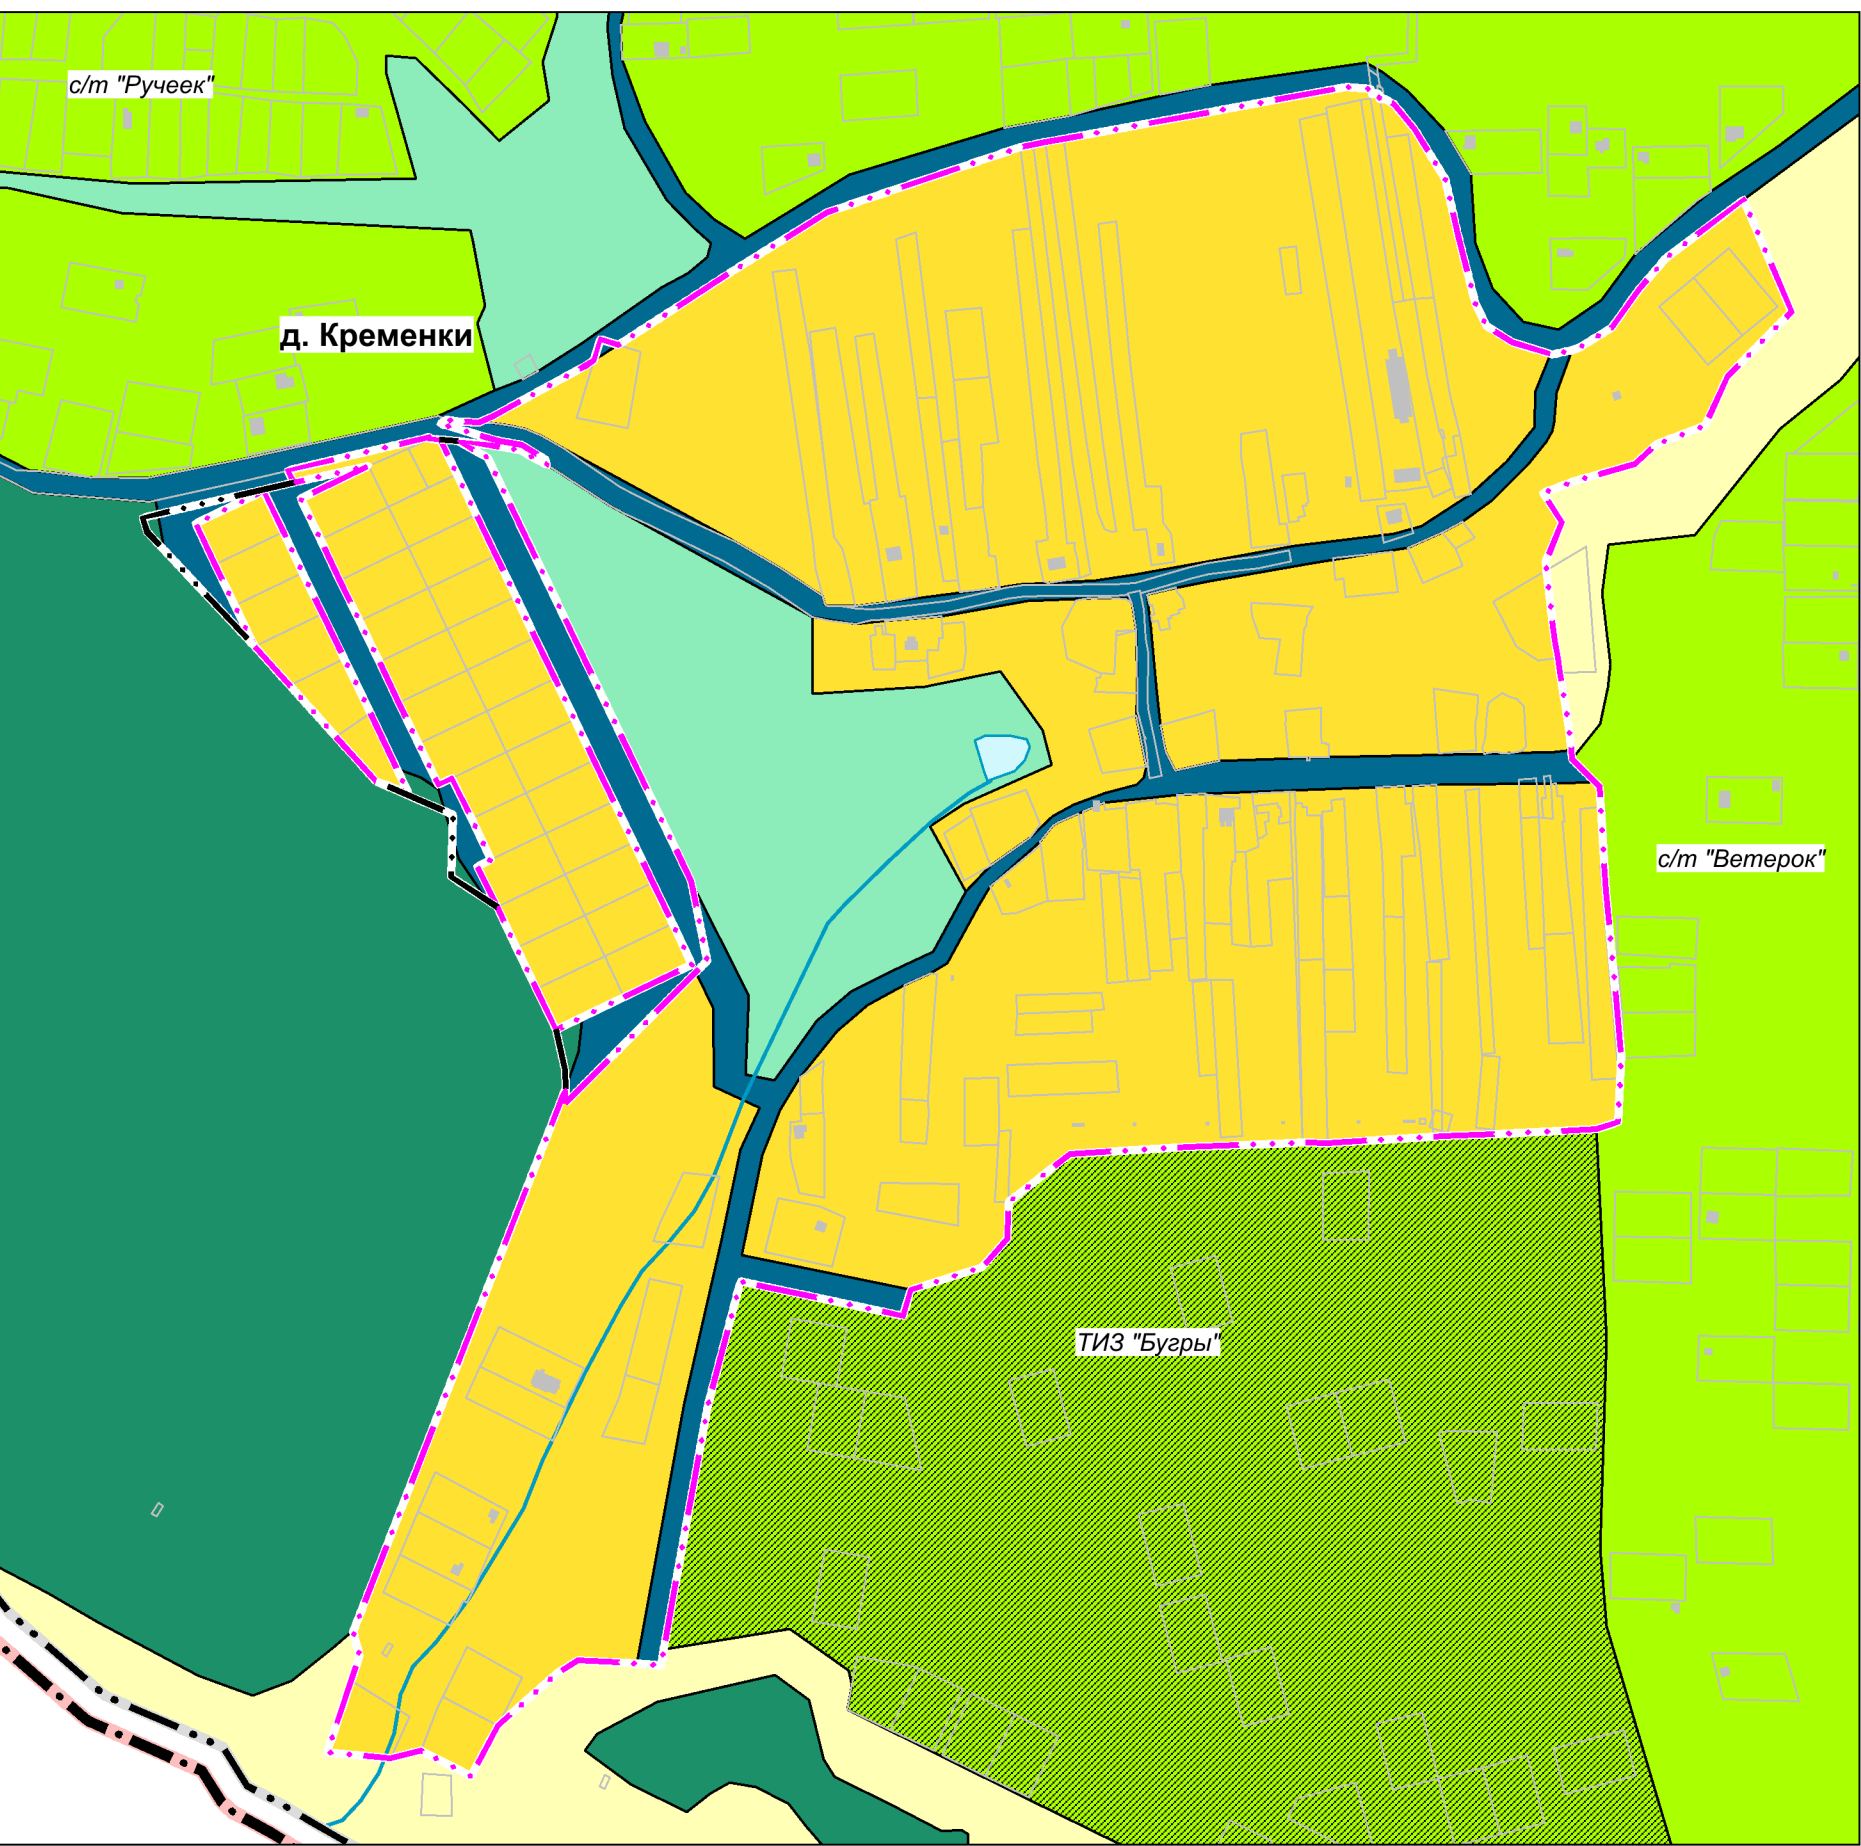


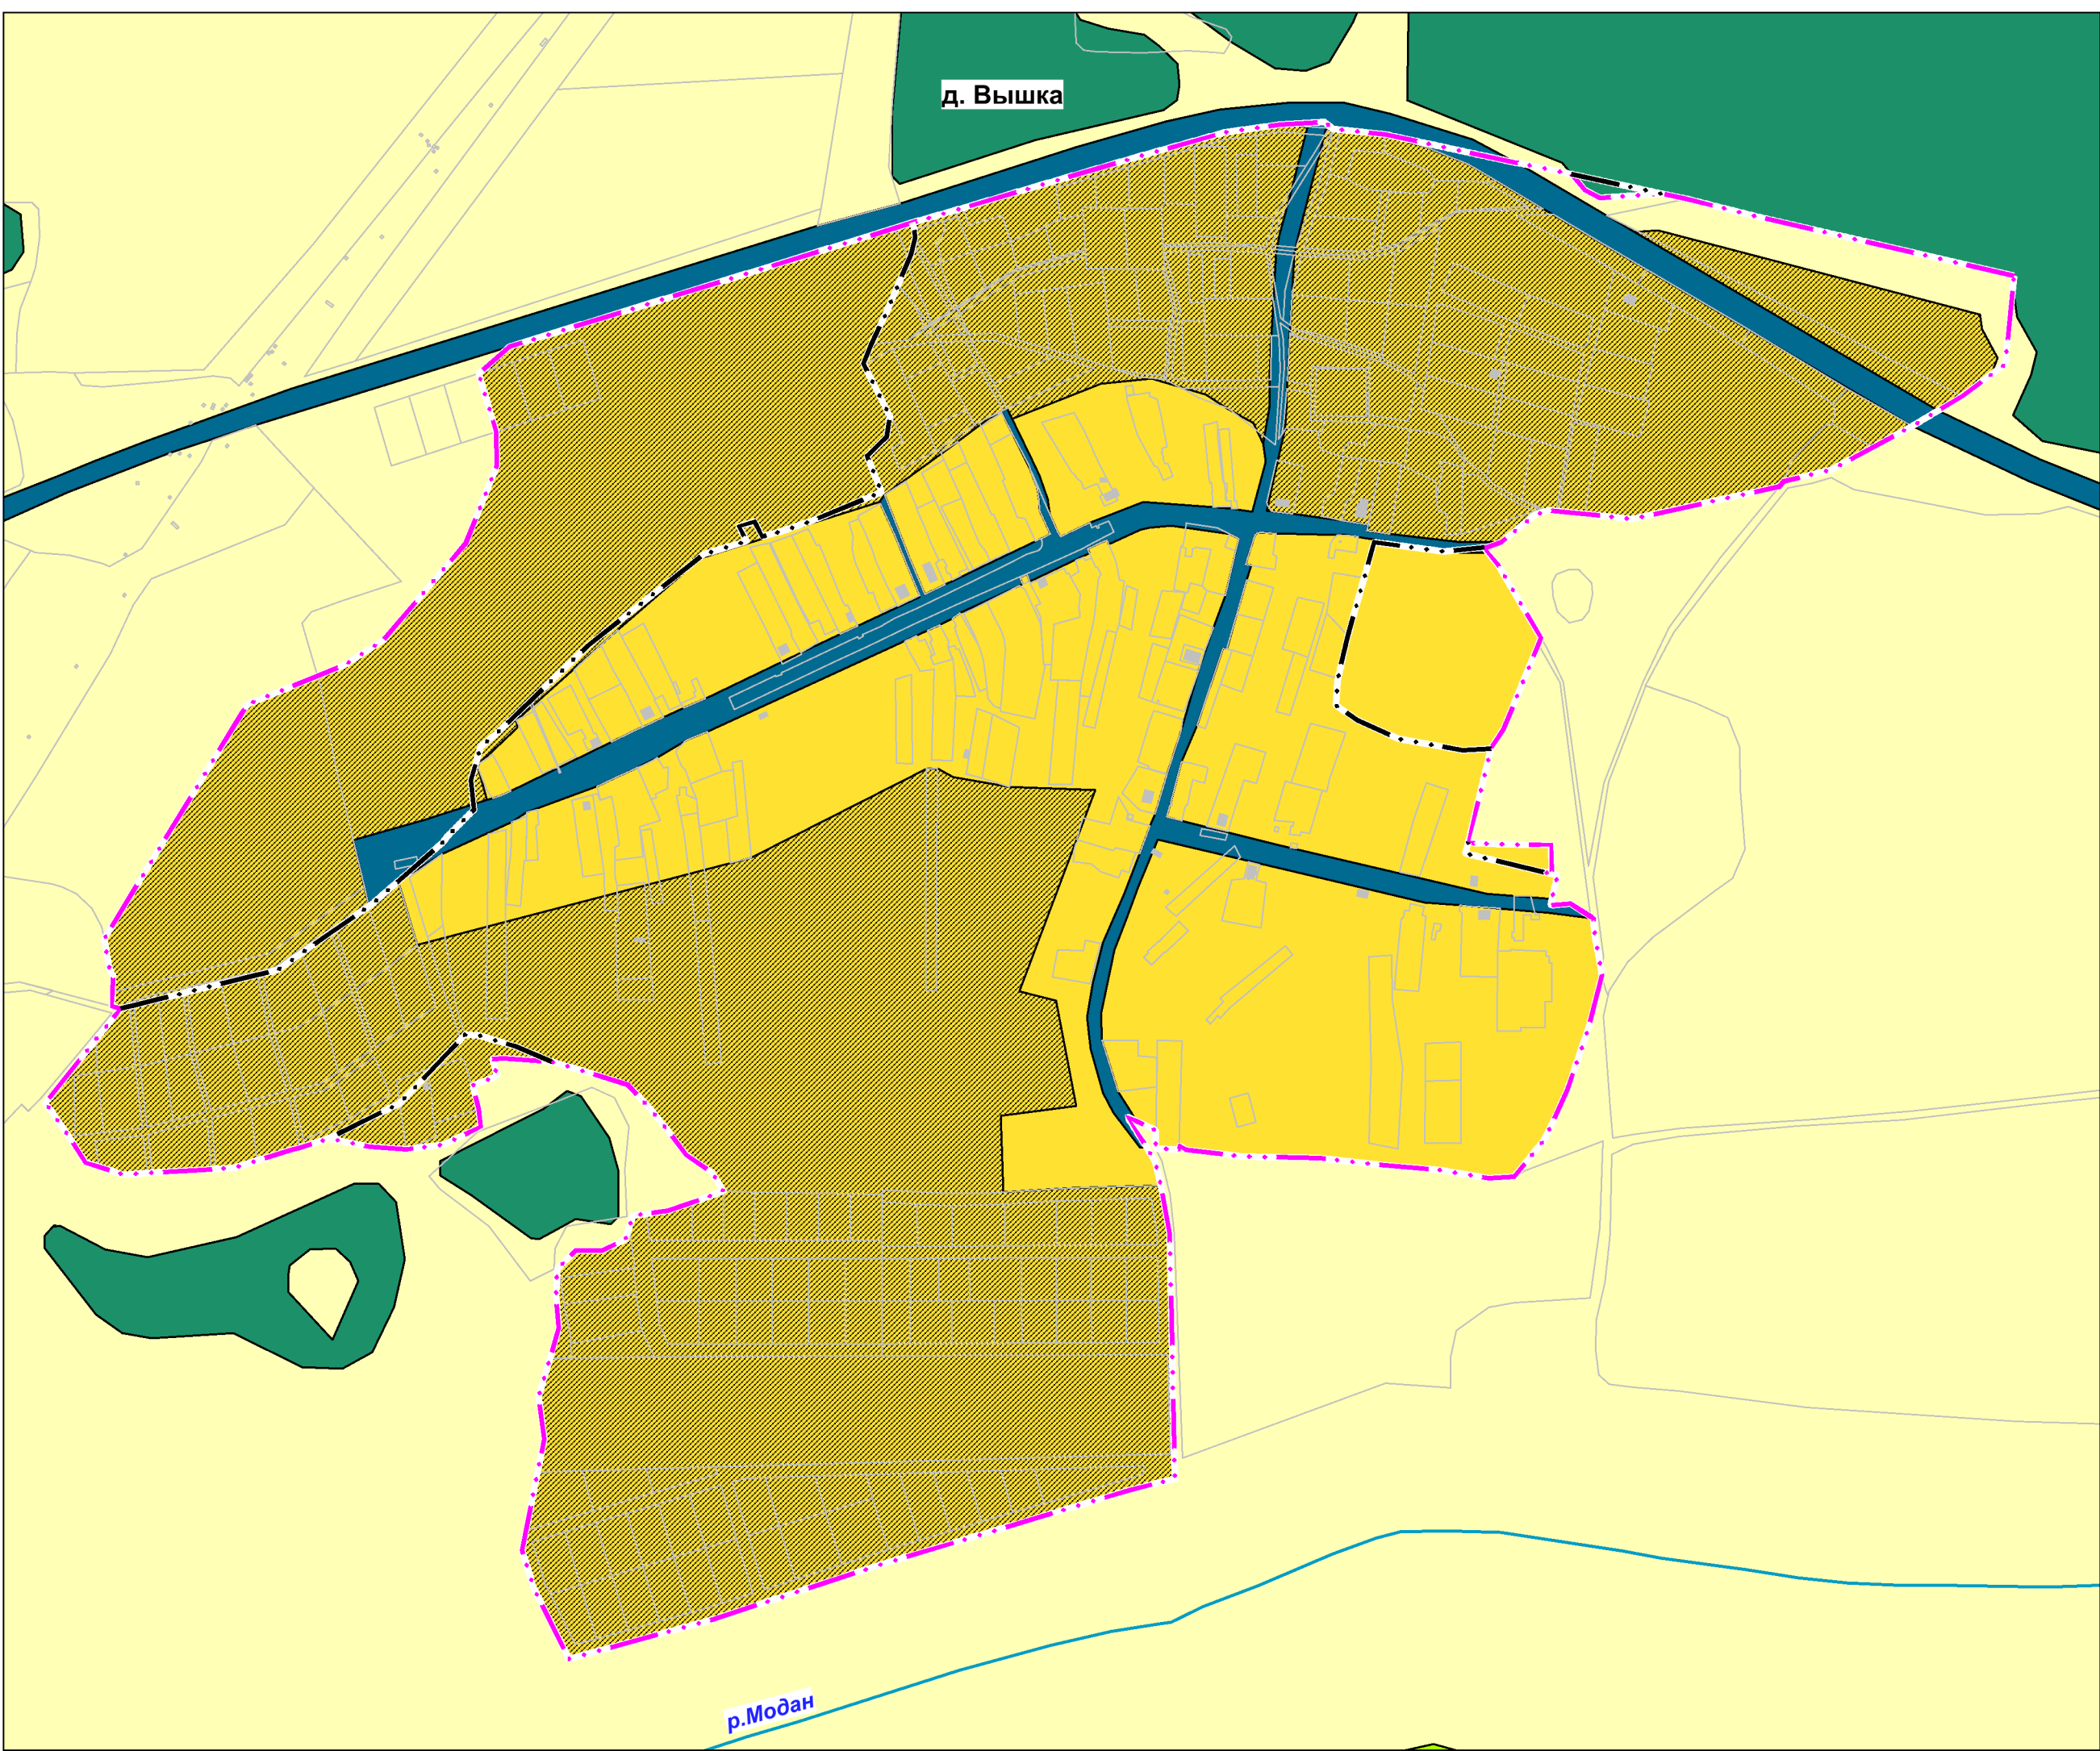

Генеральный план сельского поселения Нижегородский сельсовет Дальнеконстантиновского муниципального района Нижегородской области

Генеральный план

Карта 15. Фрагменты карты функциональных зон на территорию населенных пунктов:
д. Бугры, д. Вышка, д. Кременки, д. Криуша, д.Юловка
1 : 5 000

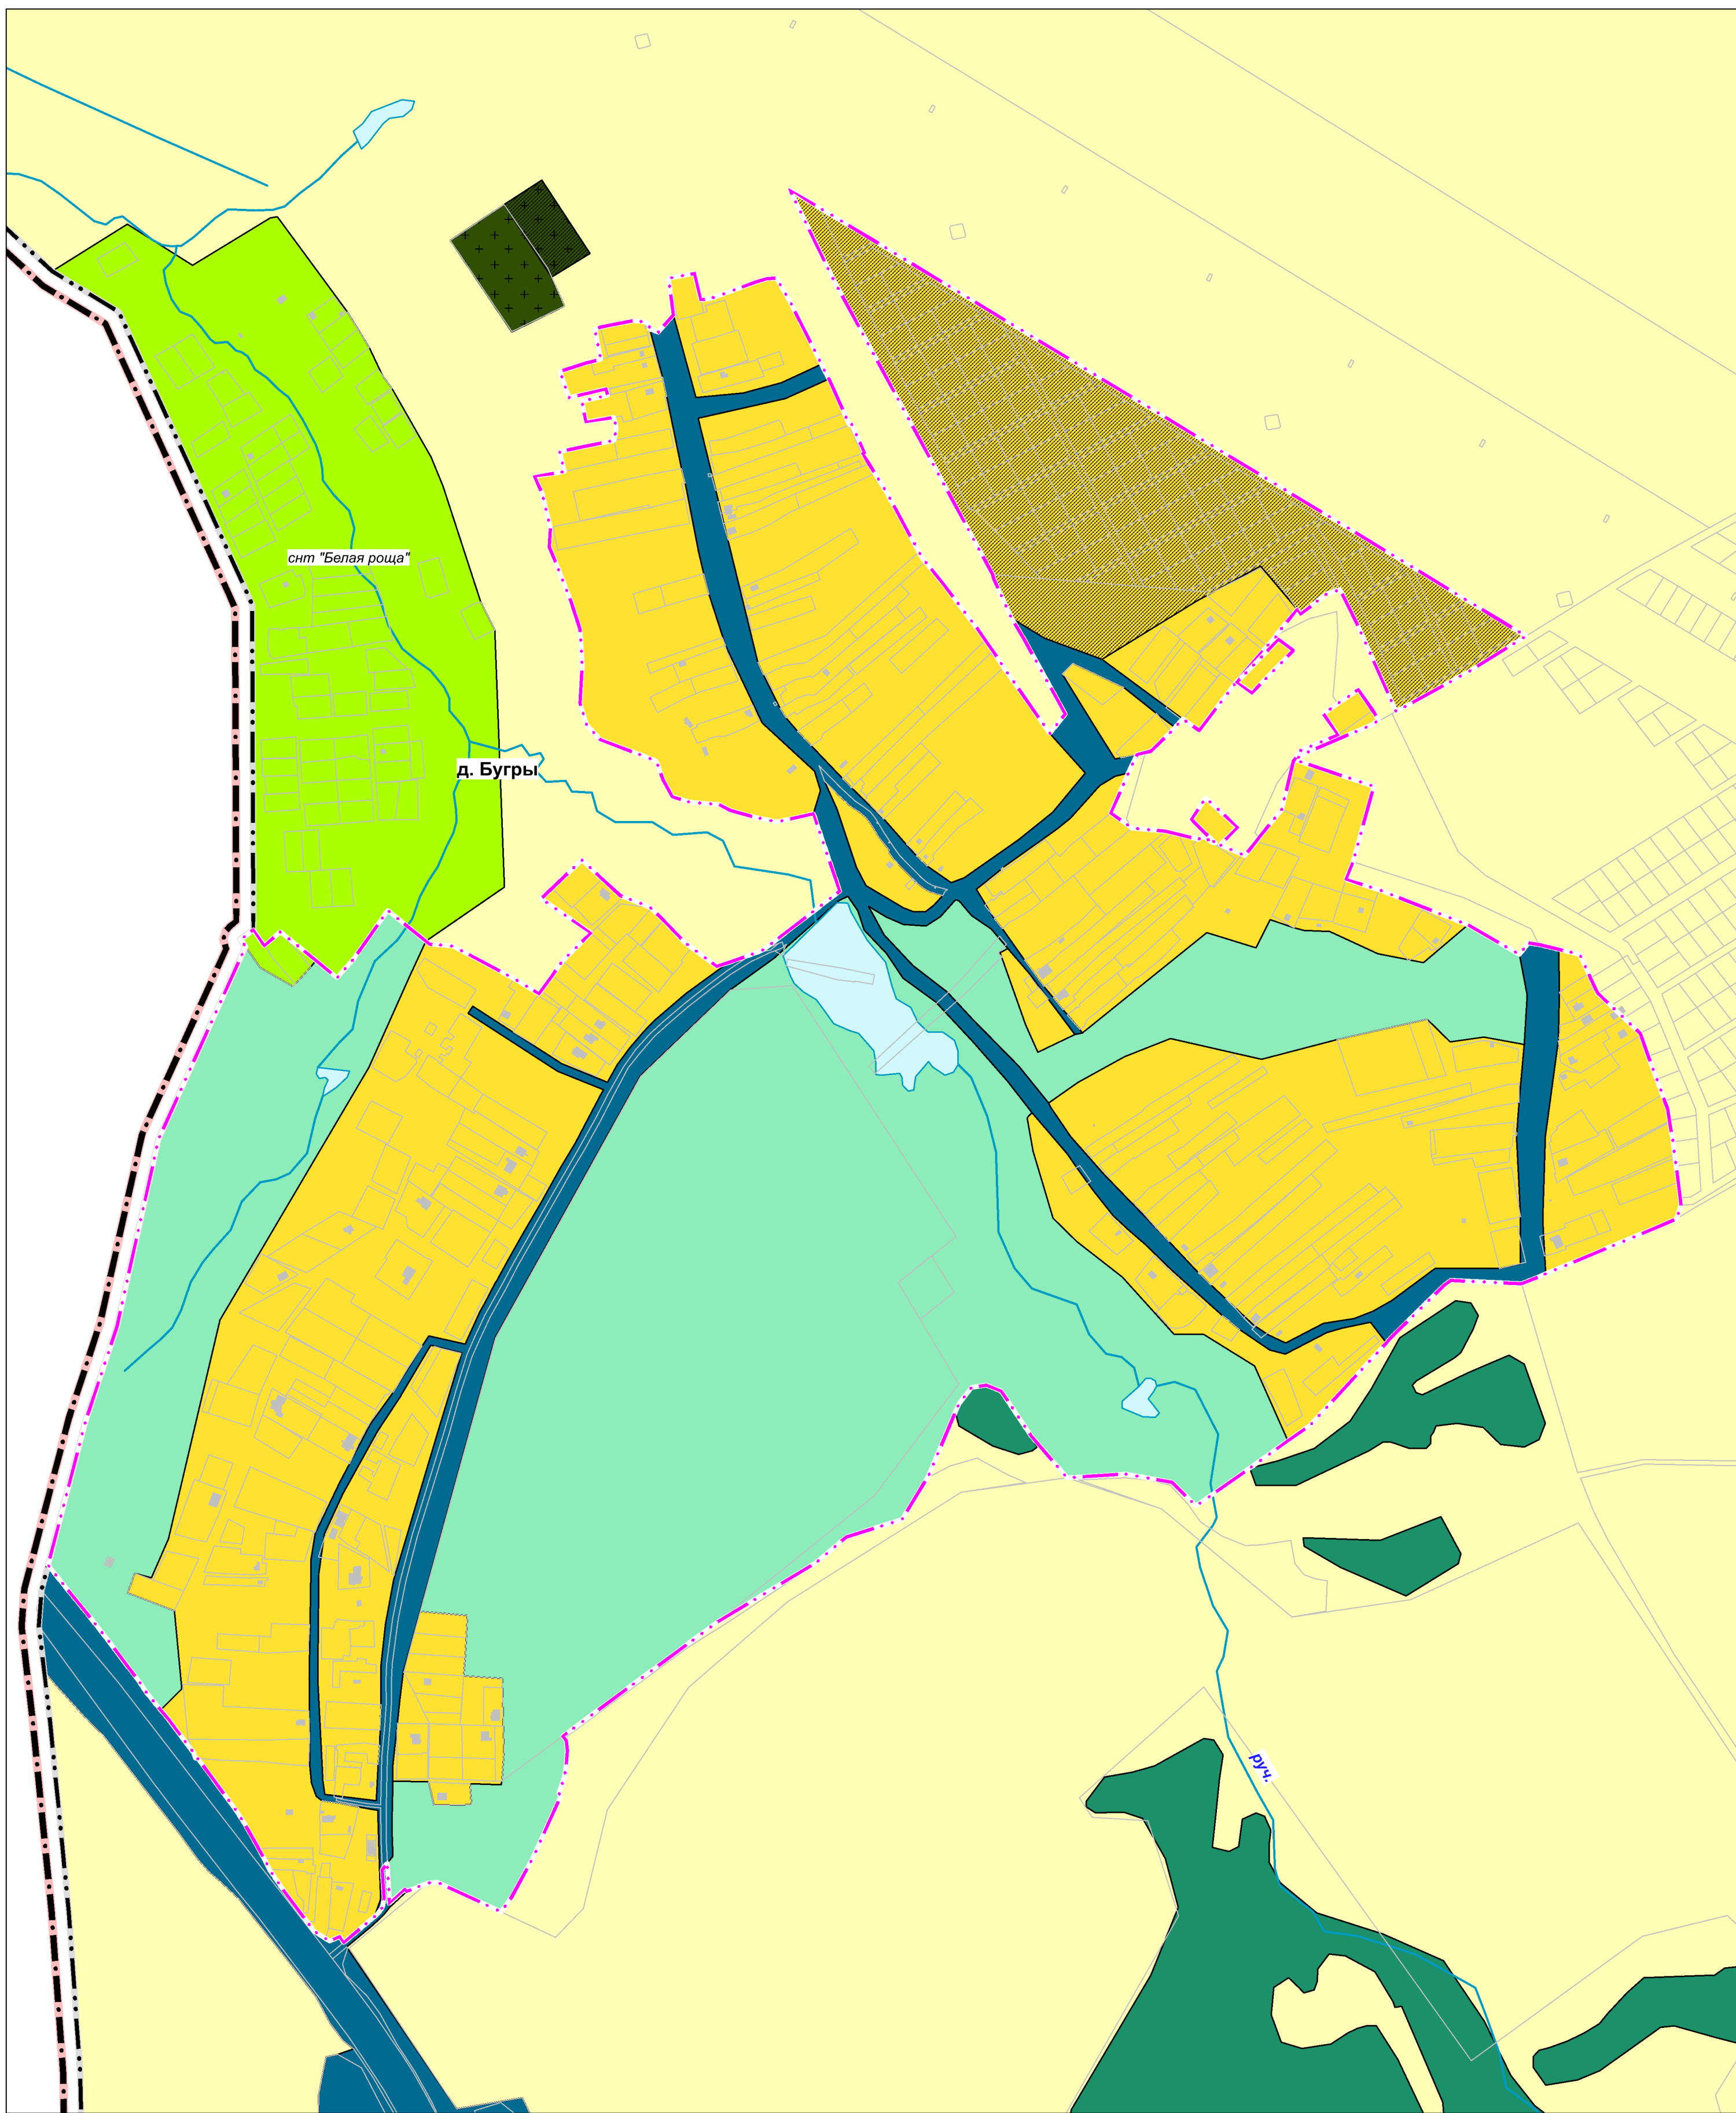

- ГРАНИЦЫ ФУНКЦИОНАЛЬНЫХ ЗОН
СУЩЕСТВУЮЩИЕ
- Зона застройки индивидуальными жилыми домами
 - Зона застройки малоэтажными жилыми домами (до 4 этажей, включая мансардный)
 - Общественно-деловые зоны
 - Многофункциональная общественно-деловая зона
 - Зона специализированной общественной застройки

- Зона транспортной инфраструктуры
- Зоны сельскохозяйственного использования
- Зона садоводческих или огороднических некоммерческих товариществ
- Производственная зона сельскохозяйственных предприятий
- Зона озелененных территорий общего пользования (лесопарки, парки, сады, скверы, бульвары, городские леса)
- Зона лесов

- ПЛАНИРУЕМЫЕ
- Зона кладбищ
 - Иные зоны
 - Зона застройки индивидуальными жилыми домами
 - Зона специализированной общественной застройки
 - Зона садоводческих или огороднических некоммерческих товариществ
 - Зона кладбищ

Условные обозначения

ГРАНИЦЫ АДМИНИСТРАТИВНО-ТЕРРИТОРИАЛЬНЫХ ОБРАЗОВАНИЙ

- Граница муниципального района
- Граница сельского поселения
- Границы населенных пунктов
- Планируемые границы населенных пунктов

Генеральный план сельского поселения Нижегородский сельсовет Дальнеконстантиновского муниципального района Нижегородской области				Заказчик: Администрация Нижегородского сельсовета Дальнеконстантиновского муниципального района Нижегородской области		
Карта 15. Фрагменты карты функциональных зон на территории населенных пунктов: д. Бугры, д. Вышка, д. Кременки, д. Криуша, д. Юловка				Страница	Лист	Листов
1 : 5 000				ГП	15	15
ООО "Геопроект-НН"						