

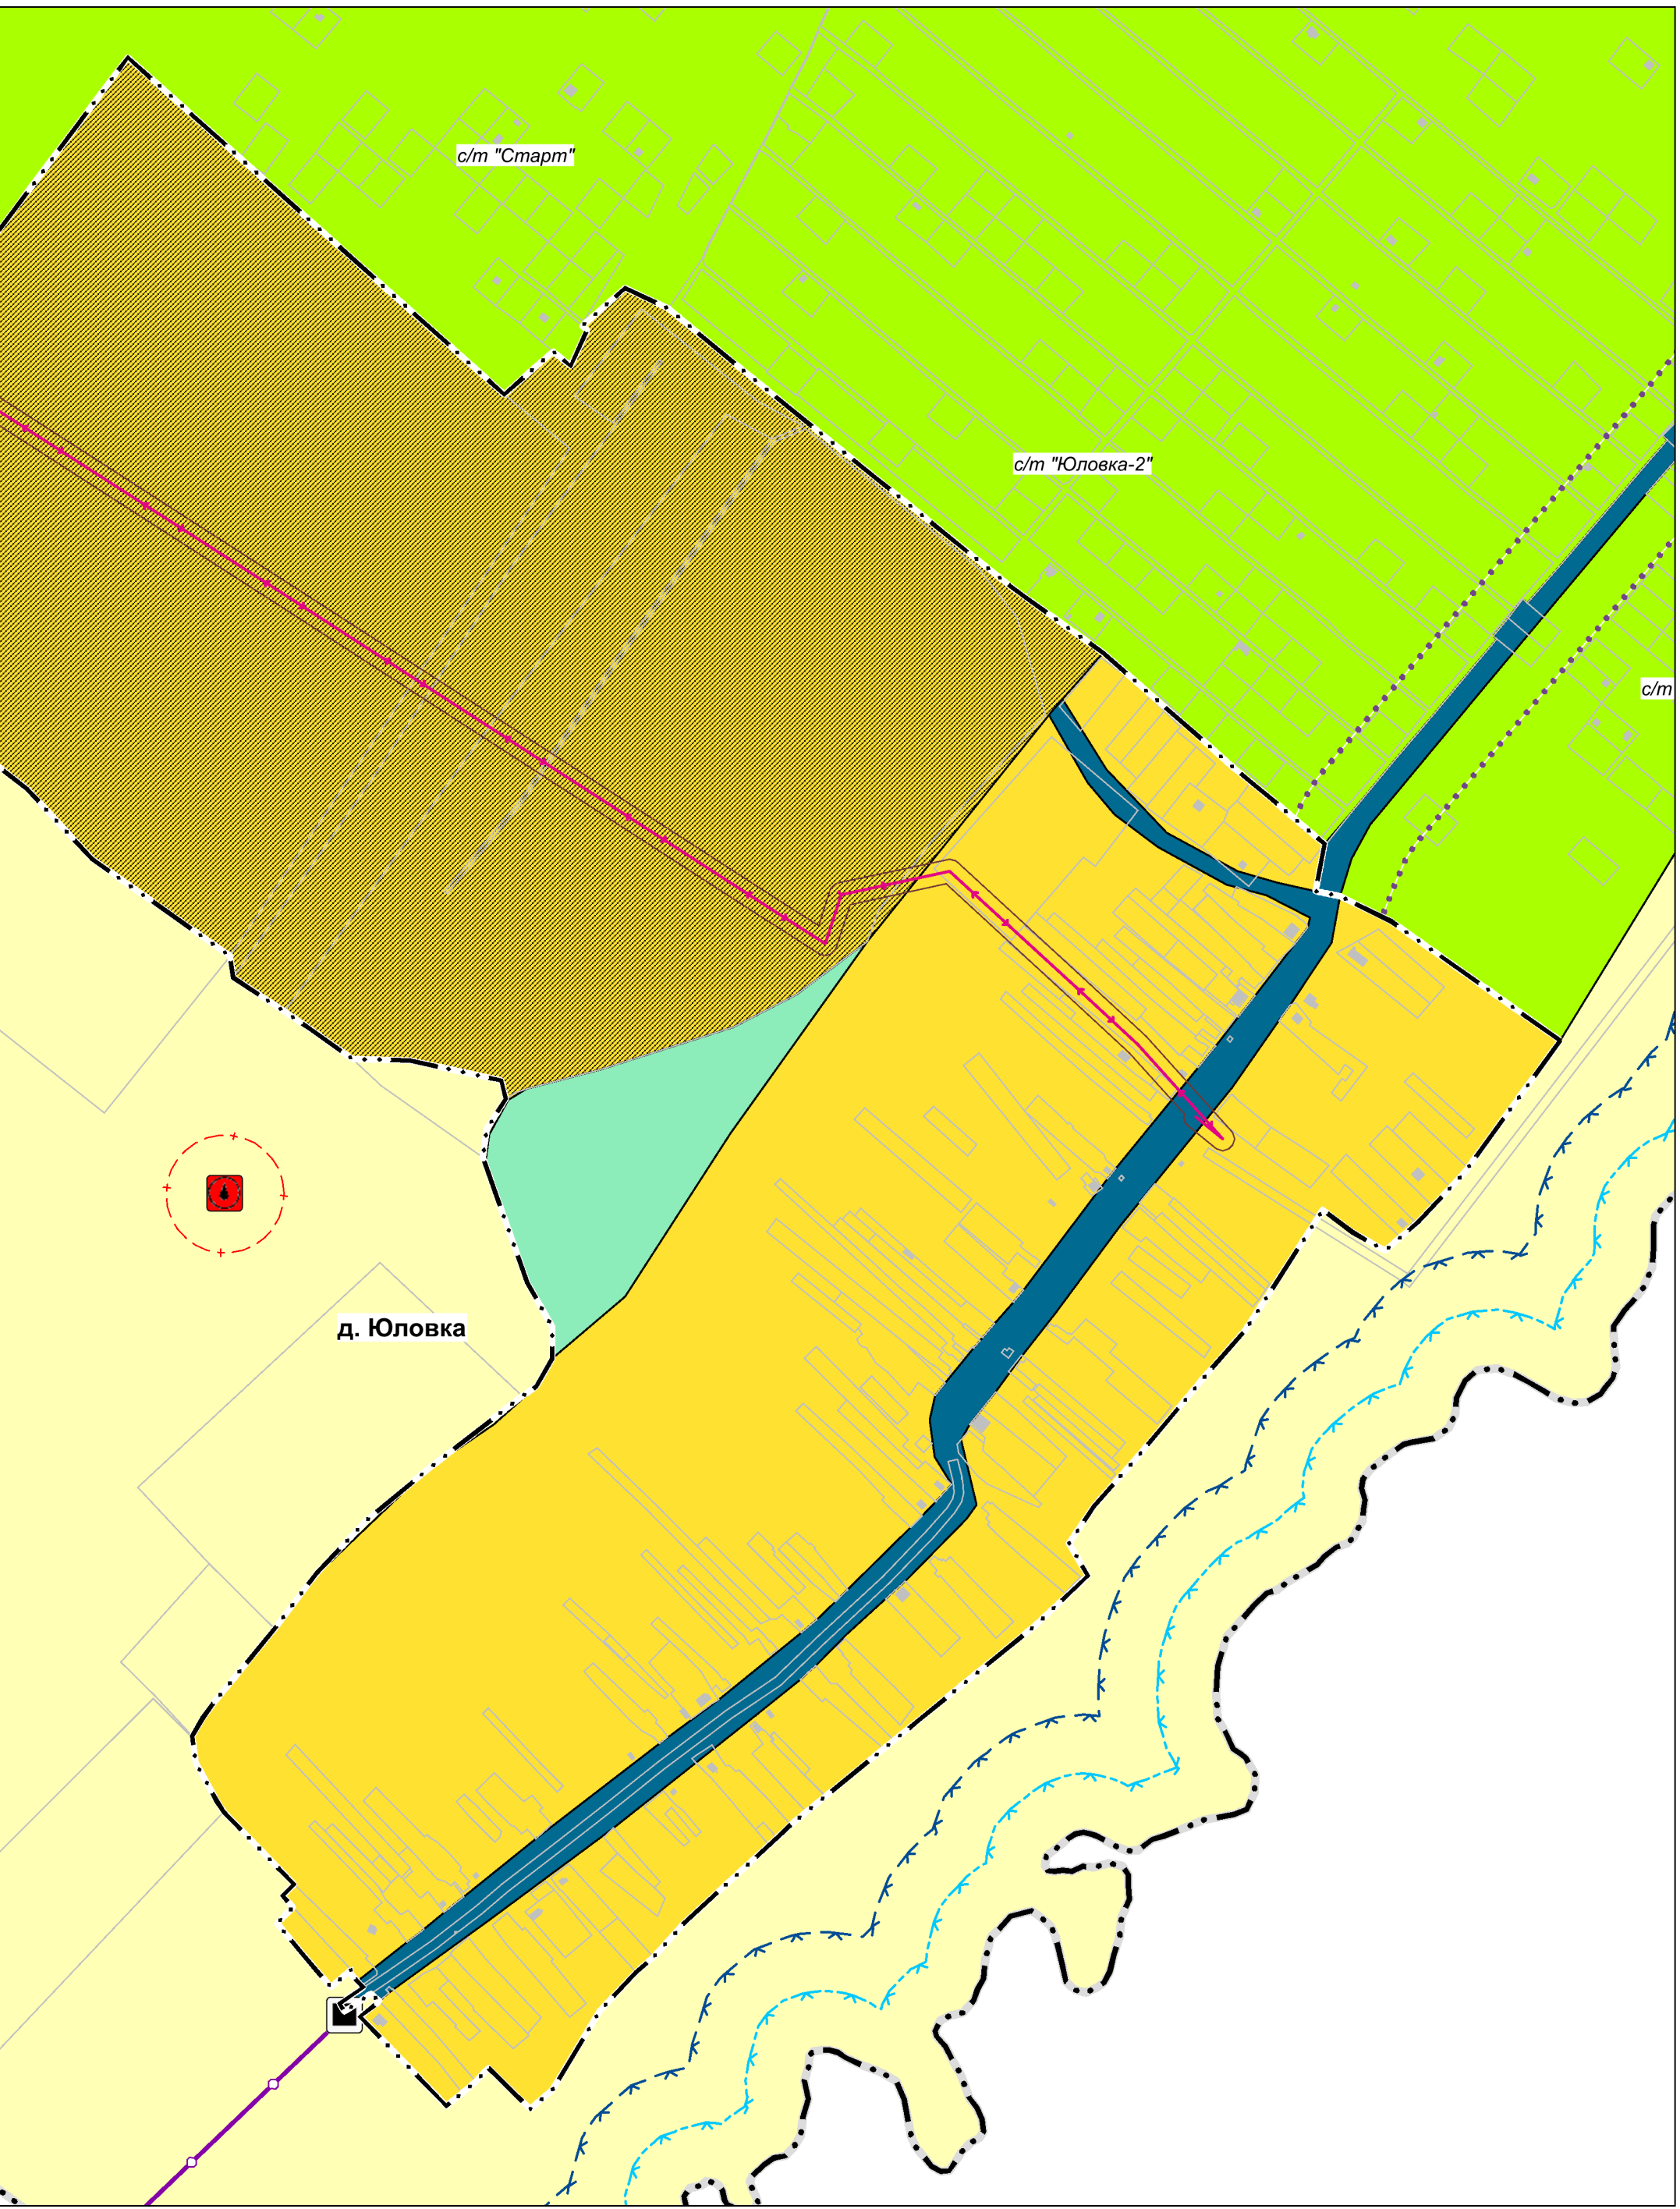
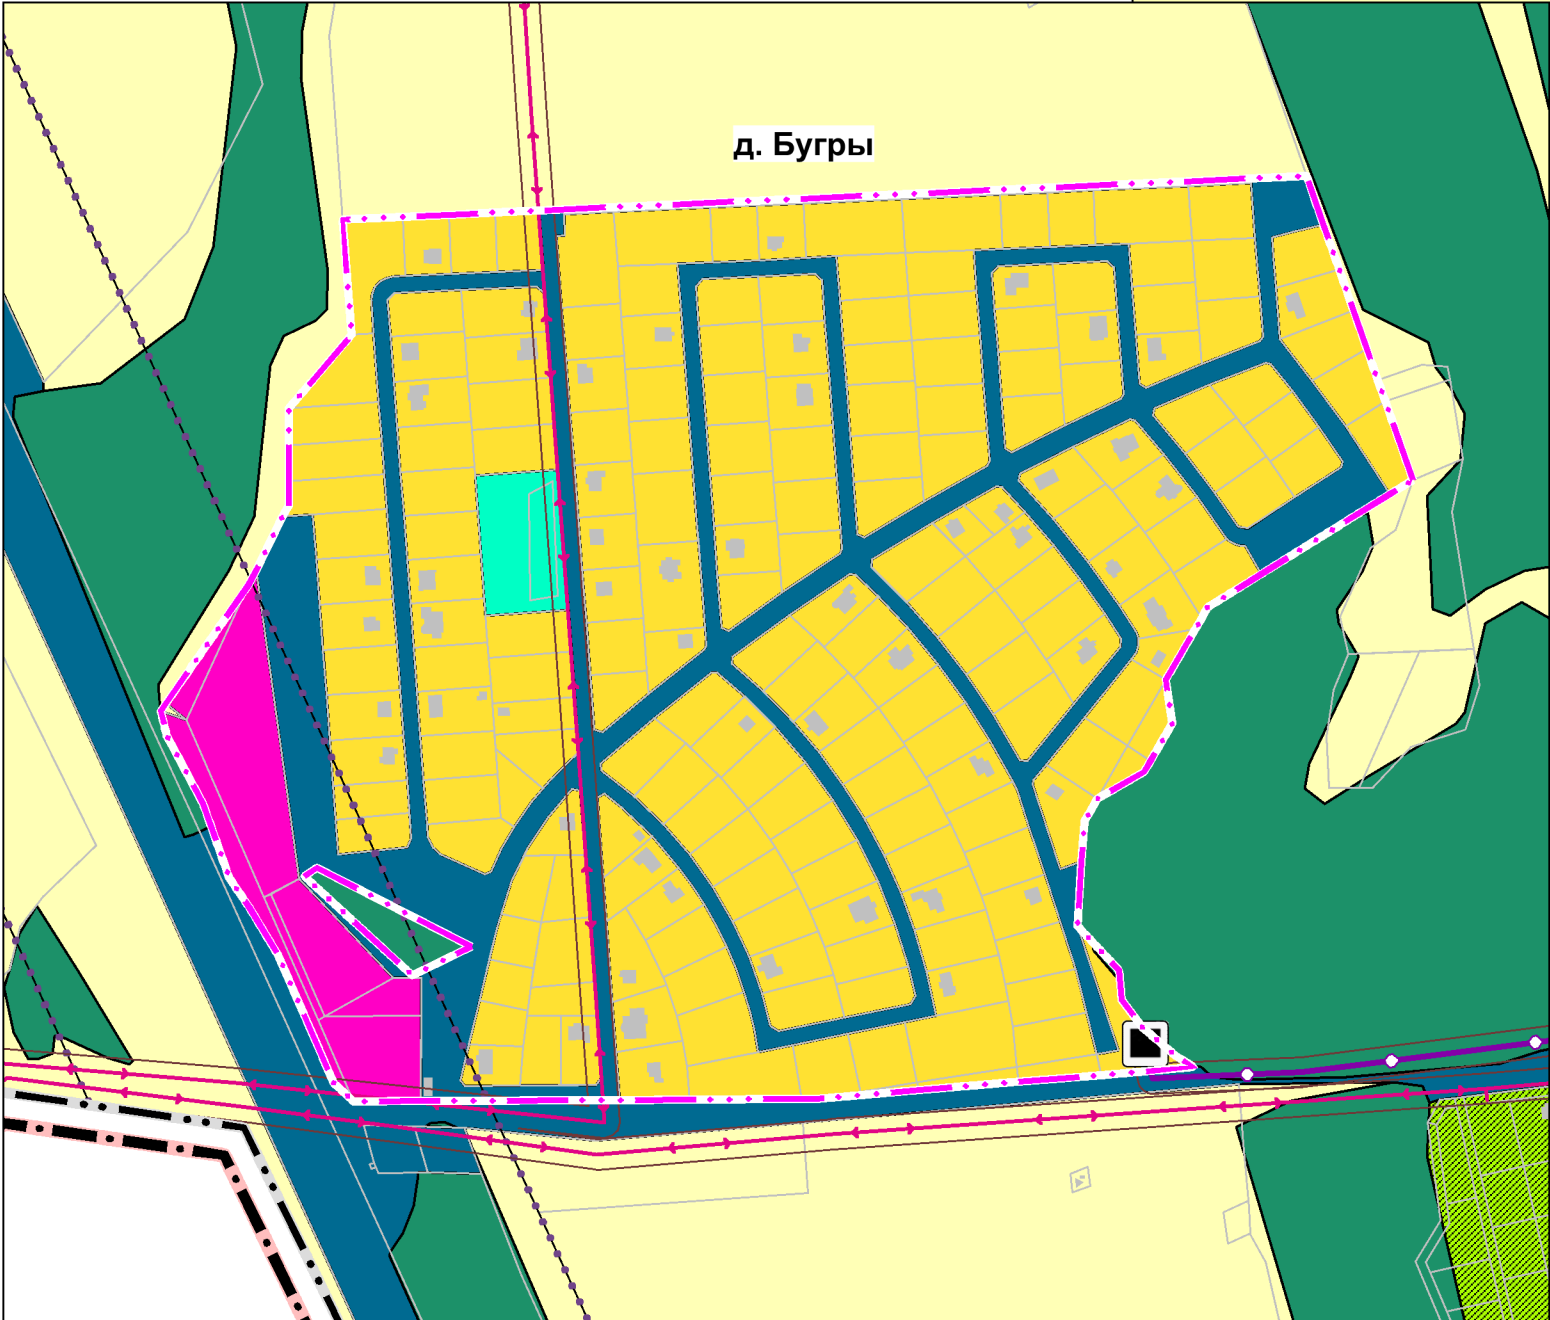
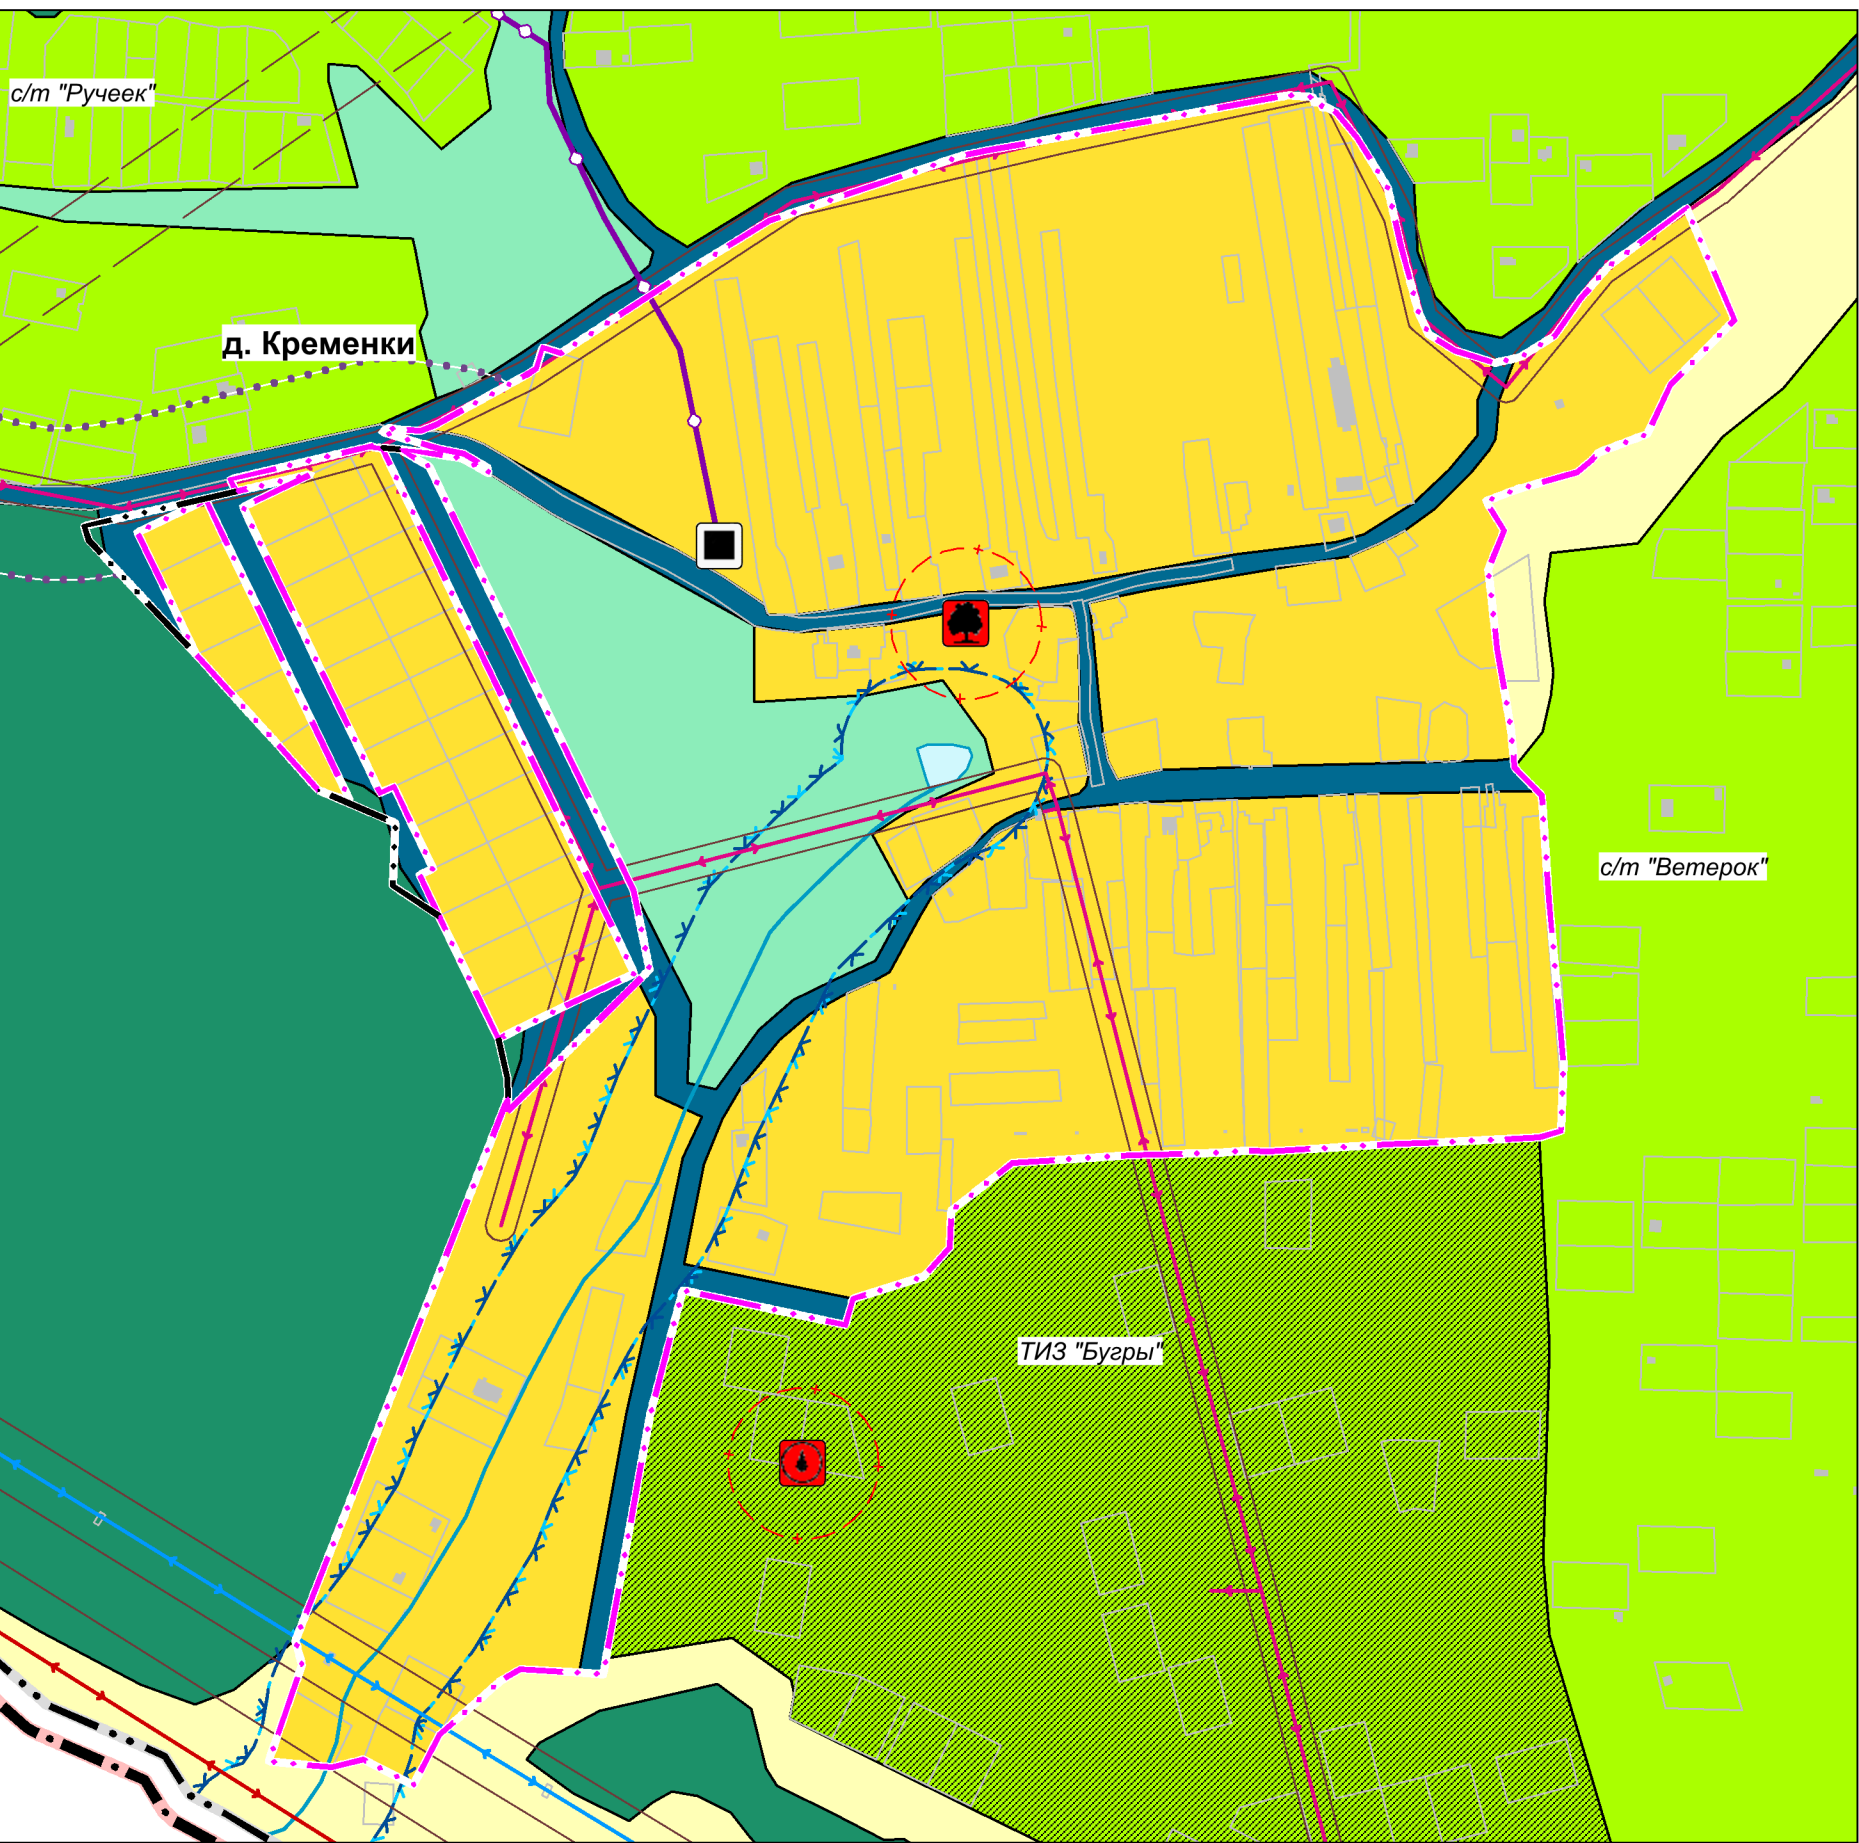
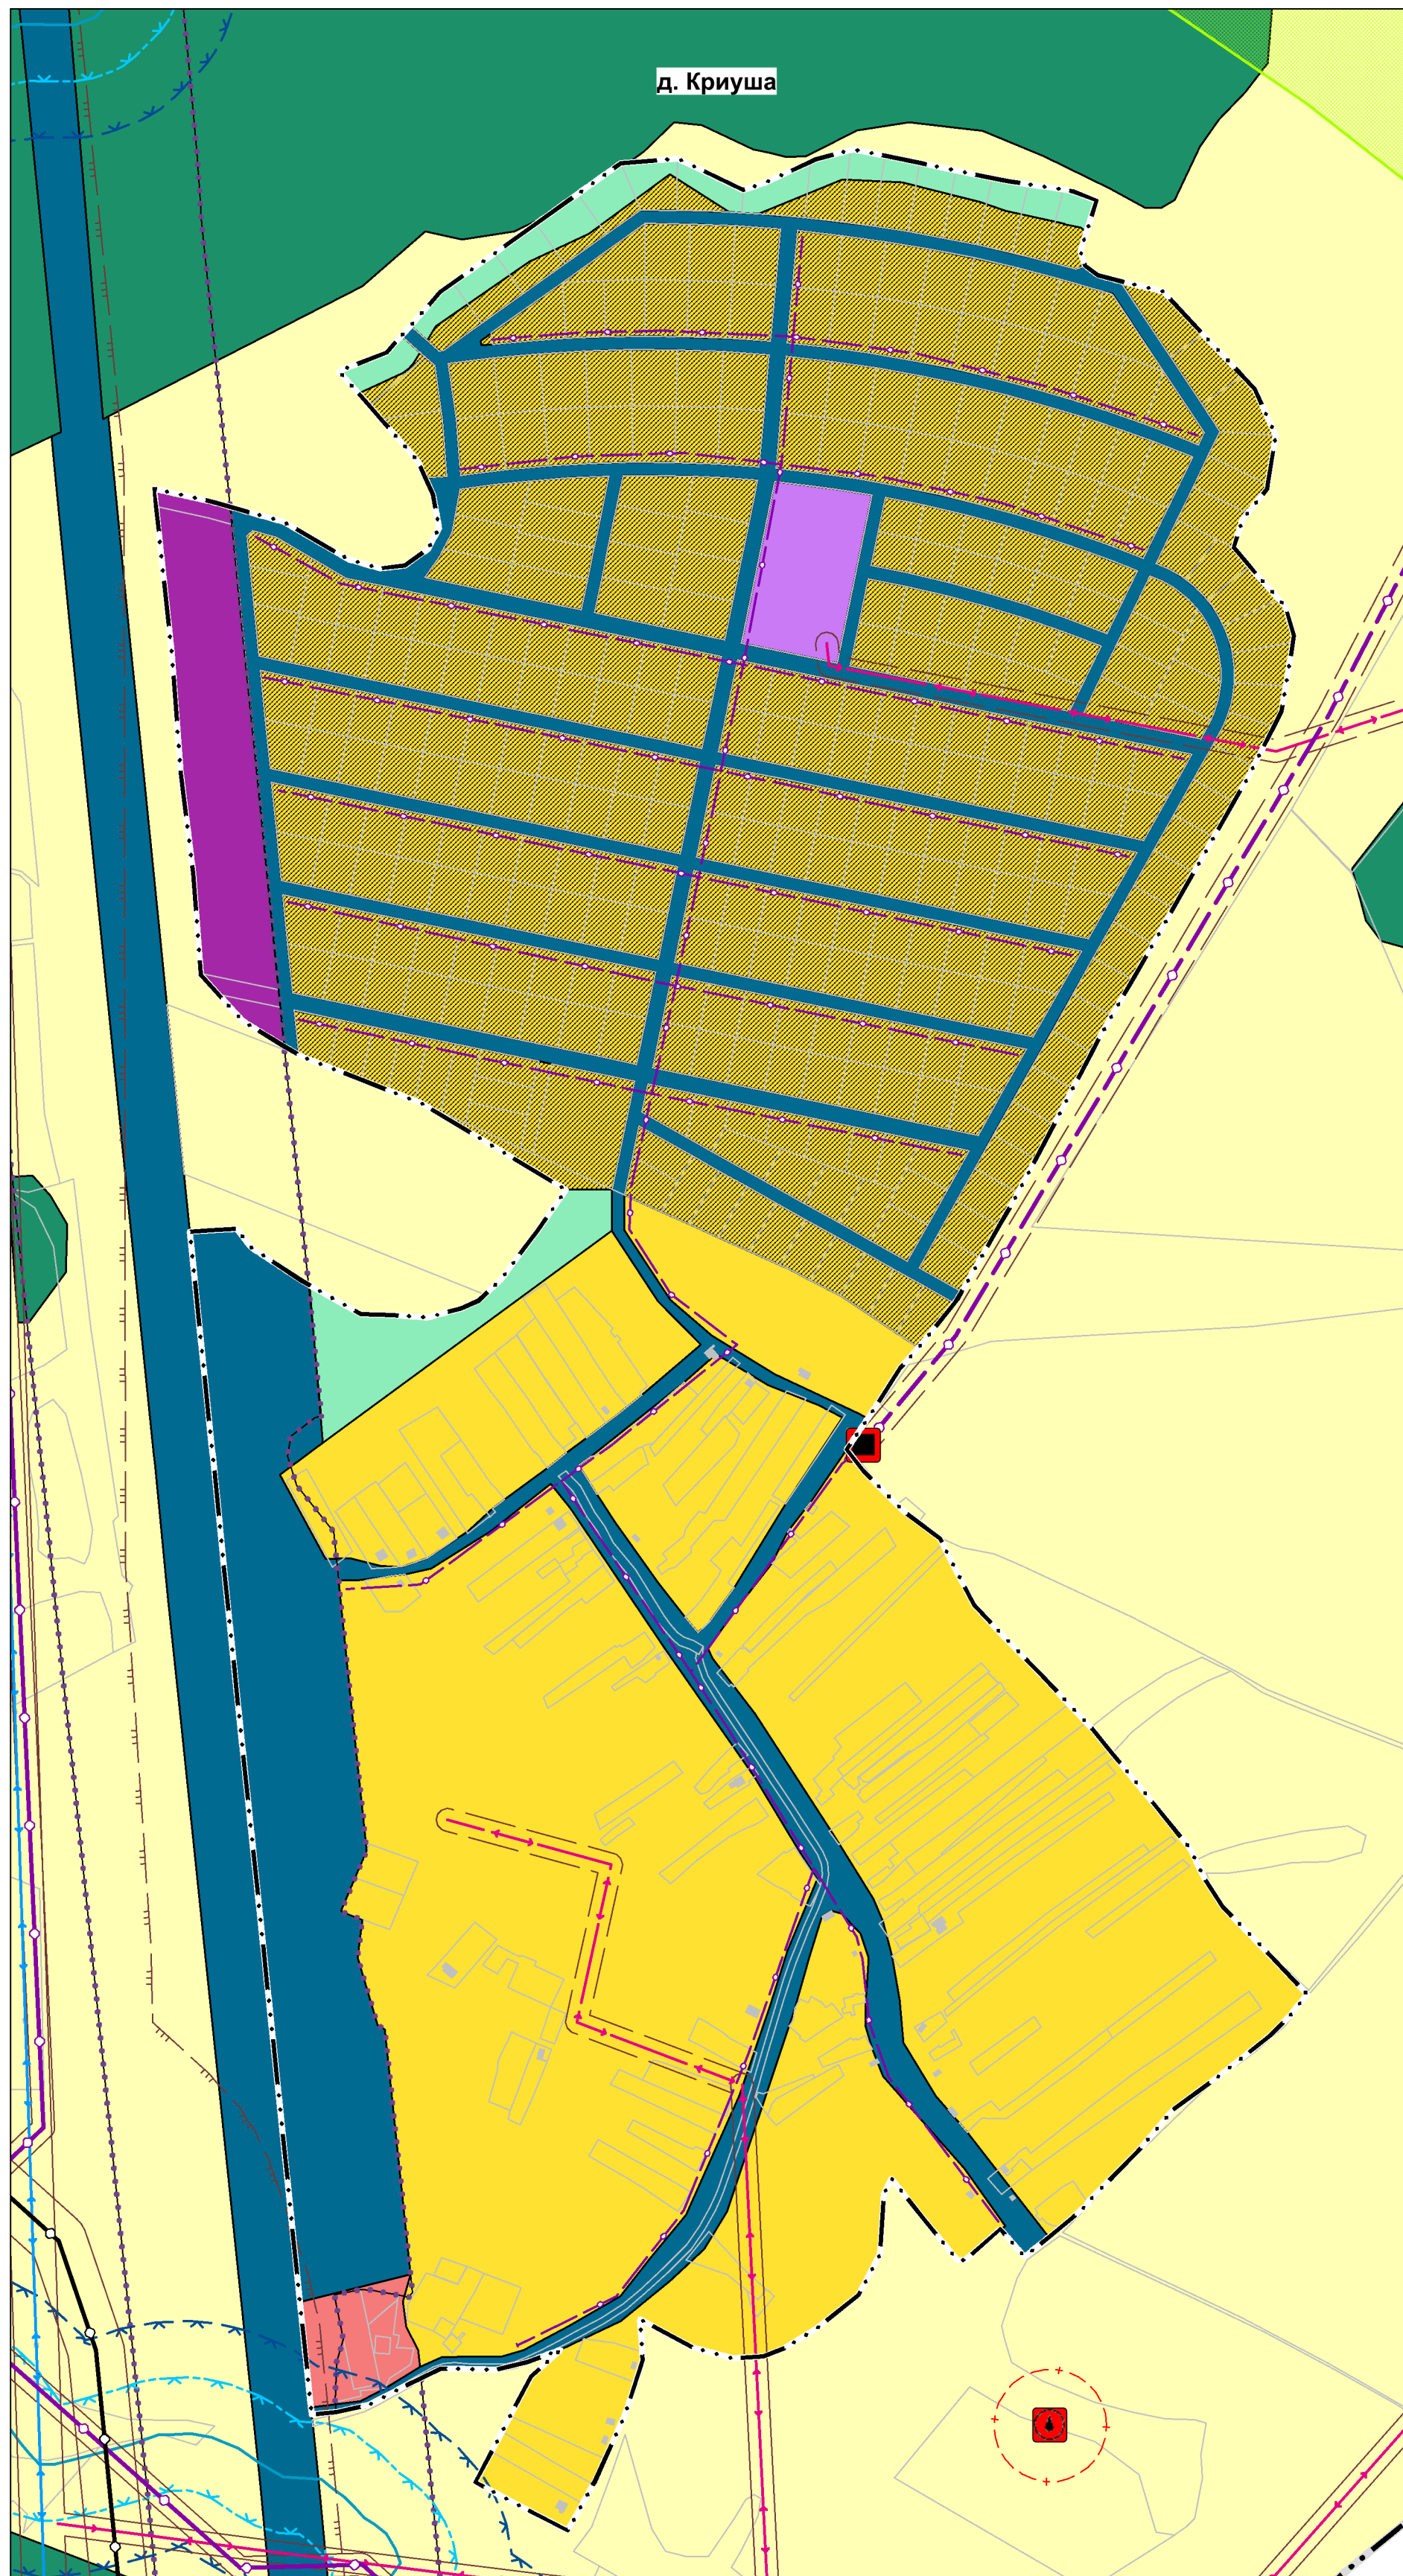


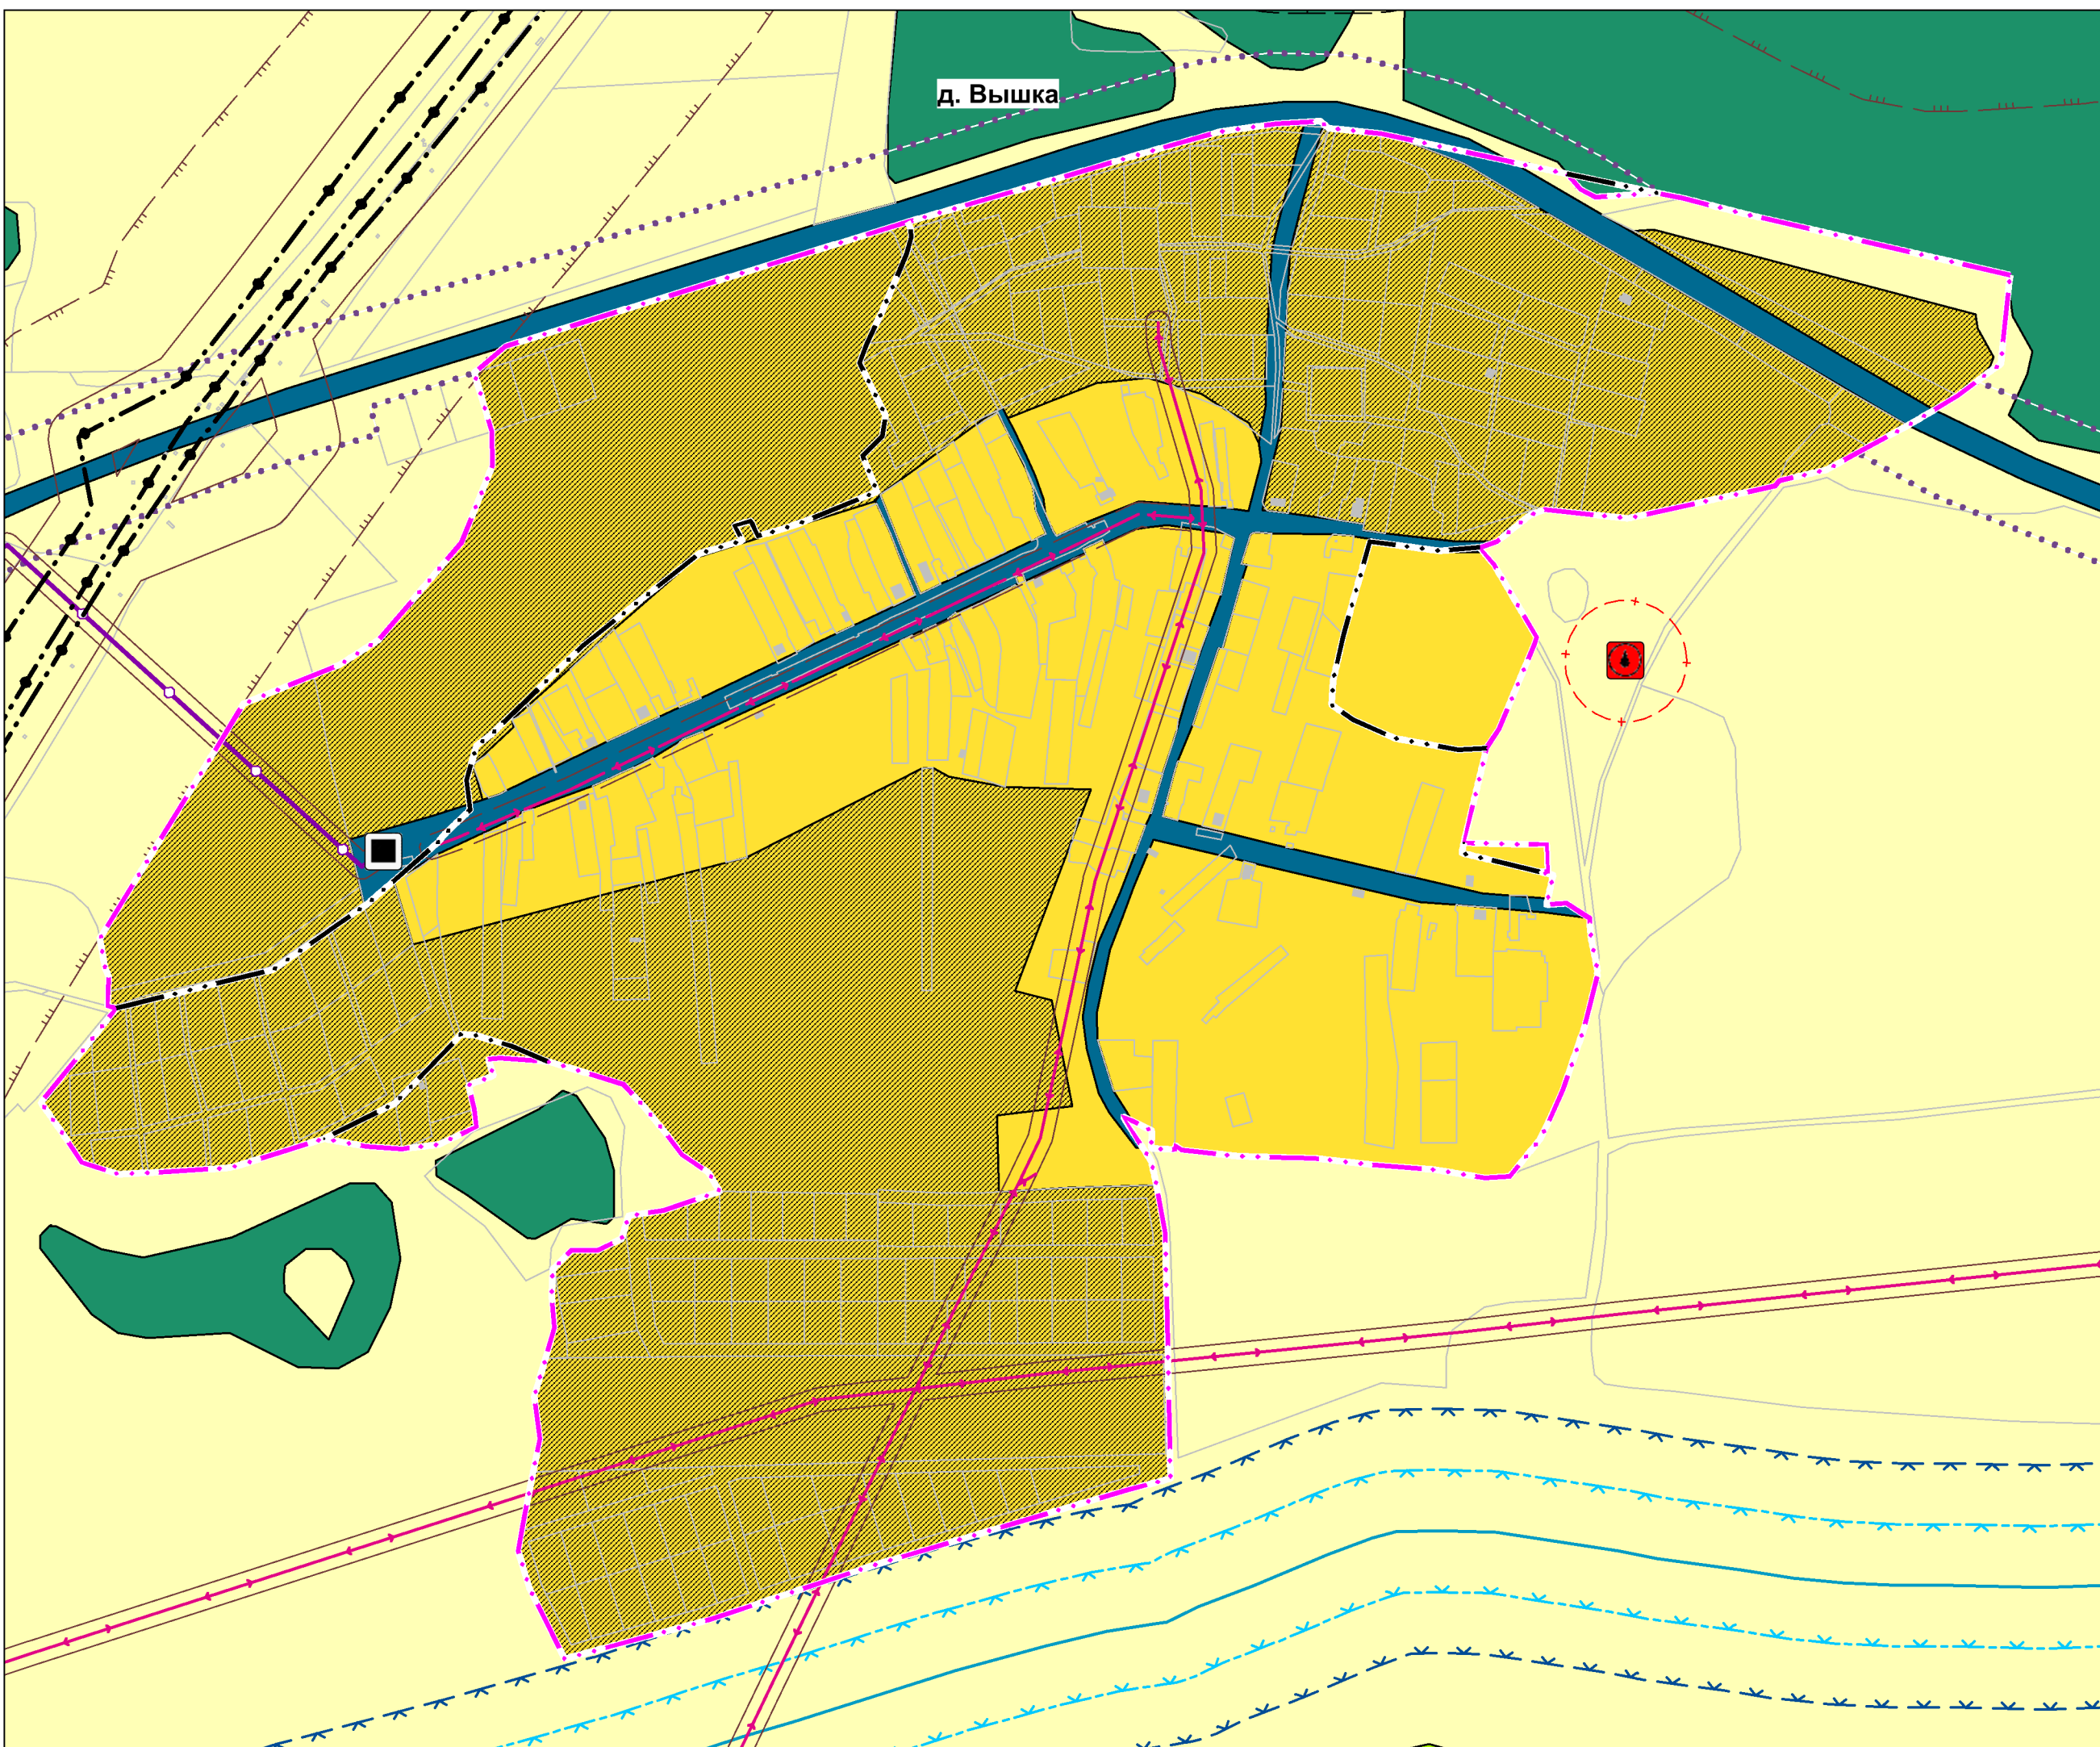

Генеральный план сельского поселения Нижегородский сельсовет Дальнеконстантиновского муниципального района Нижегородской области

Материалы по обоснованию

Карта 3.Фрагмент карты зон с особыми условиями использования
территорий на территорию населенных пунктов:
д. Бугры, д. Вышка, д. Кременки, д. Криуша, д.Юловка
1 : 5 000

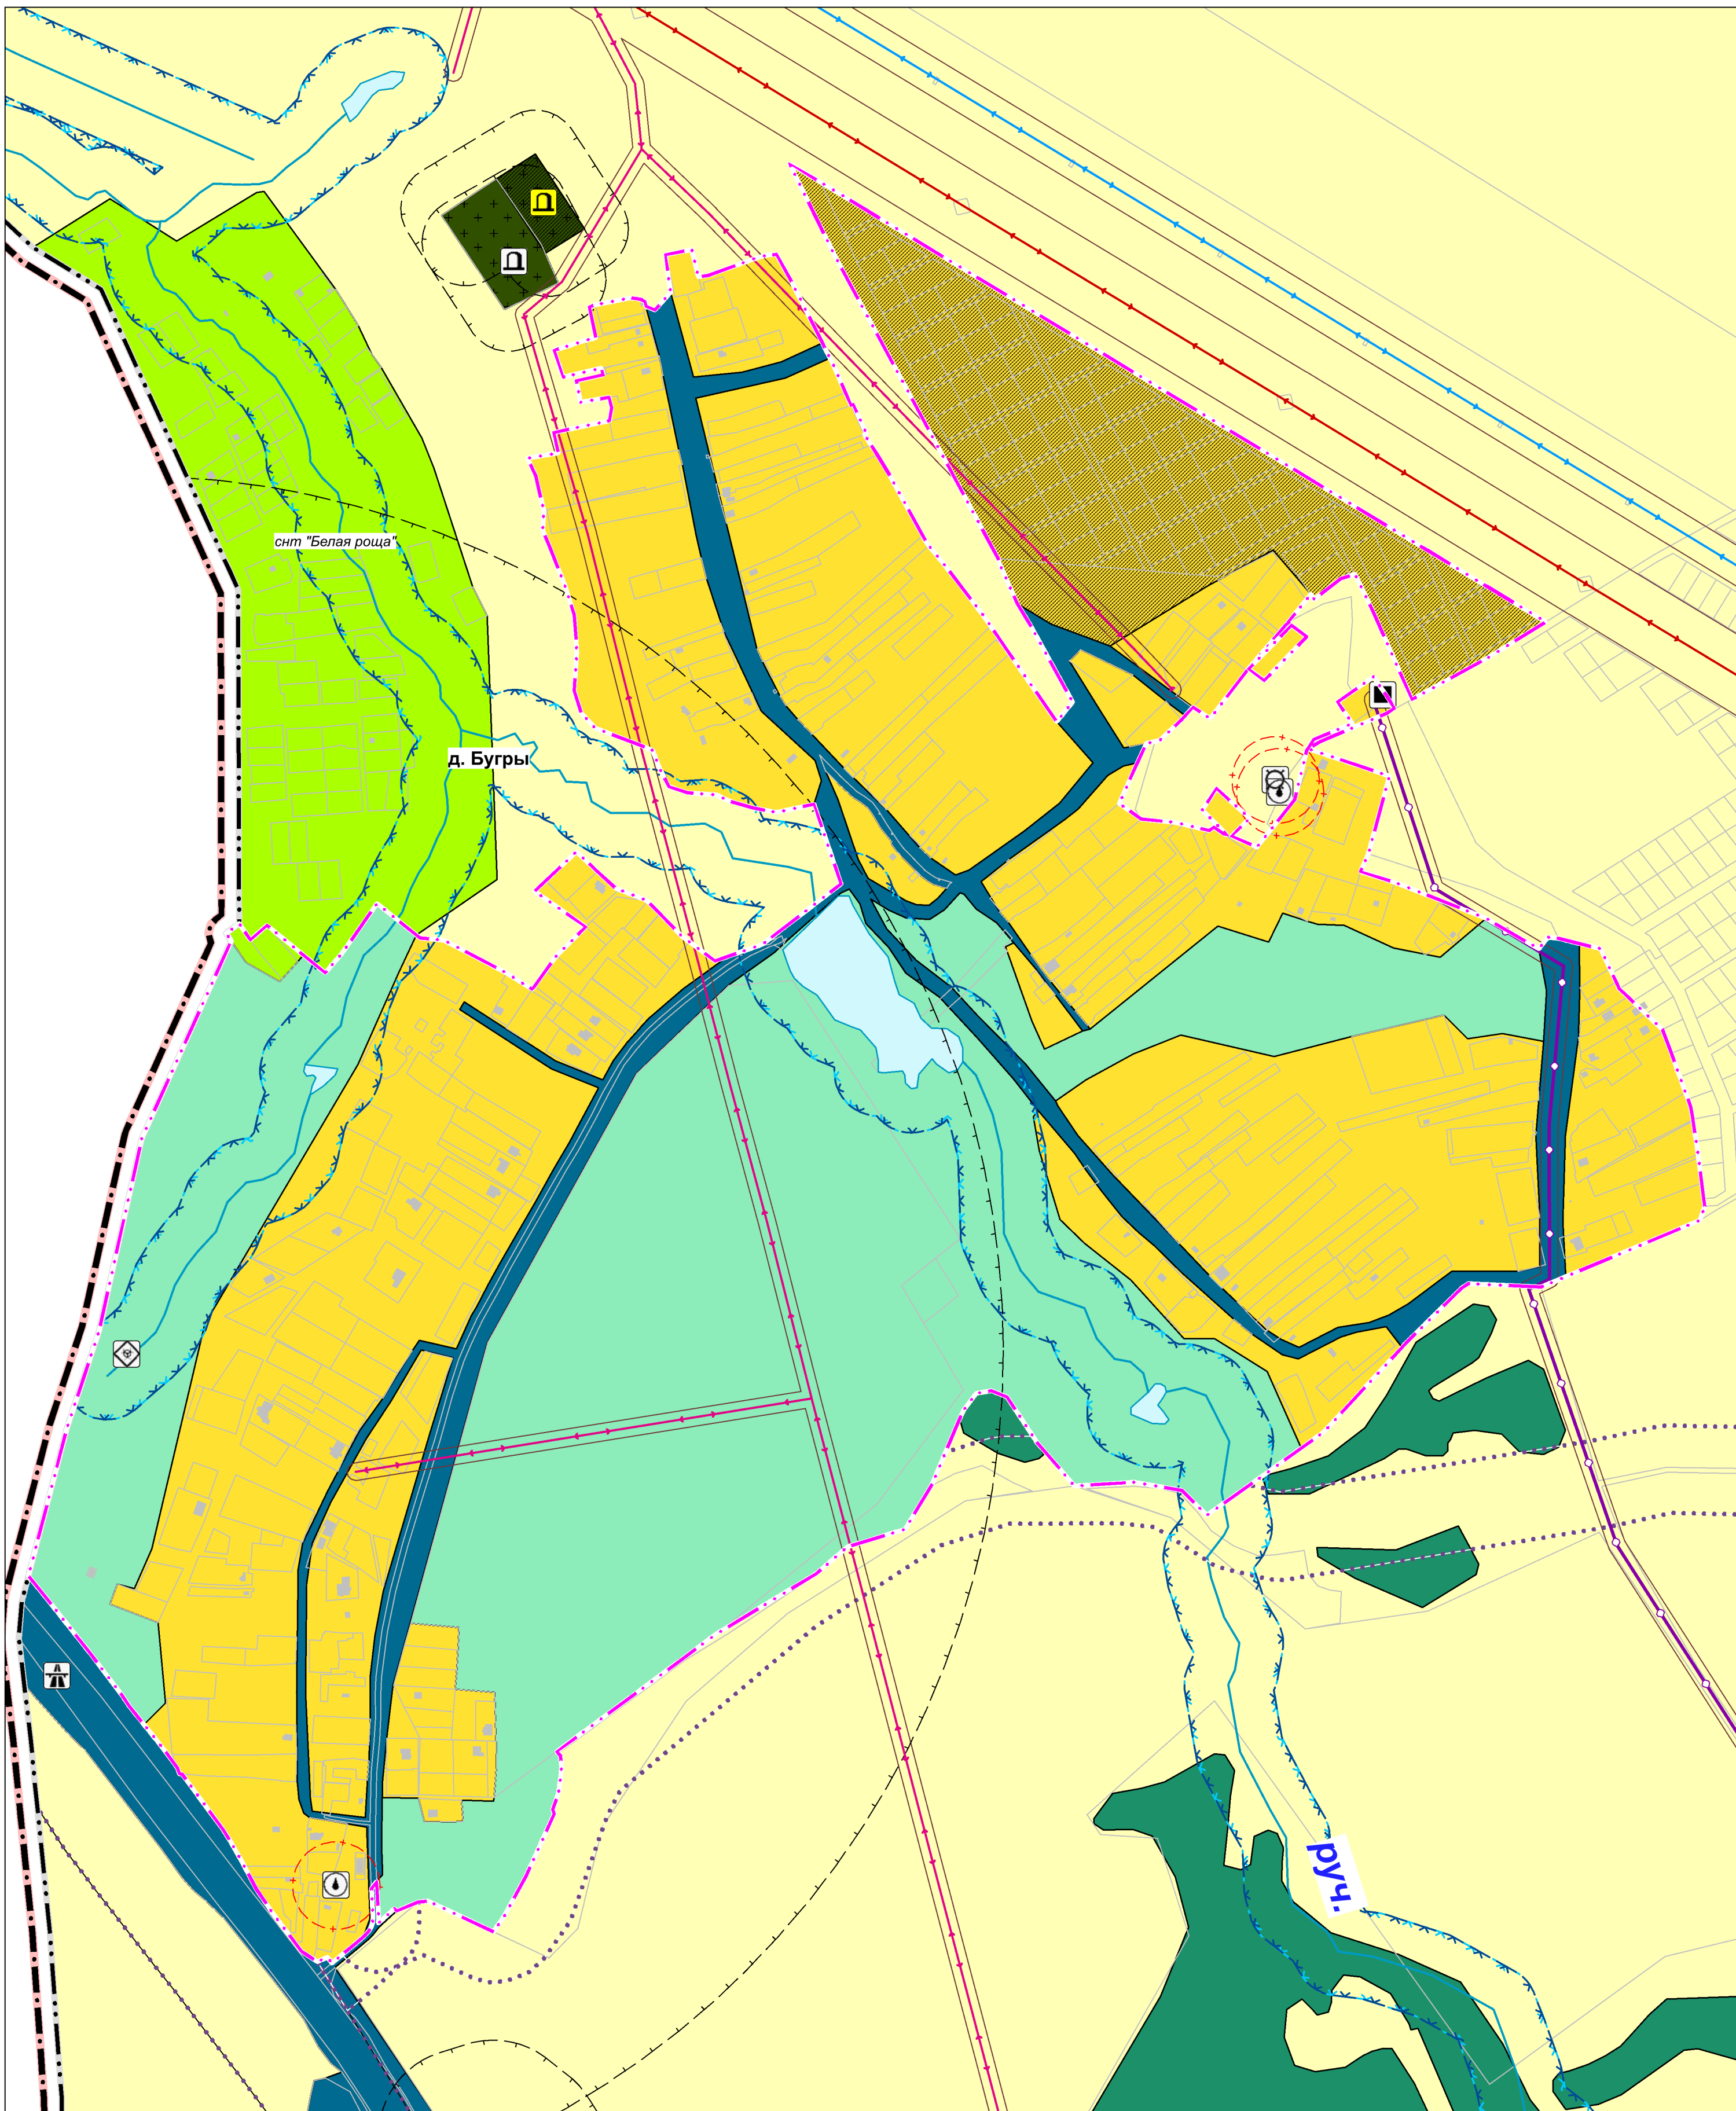

- ОБЪЕКТЫ ИНЖЕНЕРНОЙ ИНФРАСТРУКТУРЫ**
Местного значения. Существующий и строящийся
- Линии электропередачи 10кВ
 - Трансформаторная подстанция (ТП)
 - Газопровод распределительный высокого давления
 - Газопровод распределительный низкого давления
 - Пункт редуцирования газа (ПРГ)
 - Водозабор
 - Водонапорная башня
 - Артезианская скважина
- Федерального значения. Планируемые к размещению
- Линии электропередачи 220кВ
- Местного значения. Планируемые к размещению
- Линии электропередачи 10кВ
 - Артезианская скважина
 - Газопровод распределительный низкого давления
- Федерального значения. Планируемые к реконструкции
- Магистральный нефтепровод

- Условные обозначения**
- ГРАНИЦЫ АДМИНИСТРАТИВНО-ТЕРРИТОРИАЛЬНЫХ ОБРАЗОВАНИЙ**
- Граница муниципального района
 - Граница сельского поселения
 - Границы населенных пунктов
 - Планируемые границы населенных пунктов
- ГРАНИЦЫ ФУНКЦИОНАЛЬНЫХ ЗОН**
СУЩЕСТВУЮЩИЕ
- Зона застройки индивидуальными жилыми домами
 - Зона застройки малоэтажными жилыми домами (до 4 этажей, включая мансардный)
 - Общественно-деловые зоны
 - Многофункциональная общественно-деловая зона
 - Зона специализированной общественной застройки
 - Зона транспортной инфраструктуры

- Зоны сельскохозяйственного использования**
- Зона садоводческих, огороднических или дачных некоммерческих объединений граждан
 - Производственная зона сельскохозяйственных предприятий
 - Зона озелененных территорий общего пользования (лесопарки, парки, сады, скверы, бульвары, городские леса)
 - Зона лесов
 - Зона кладбищ
 - Иные зоны
- ПЛАНИРУЕМЫЕ**
- Зона застройки индивидуальными жилыми домами
 - Зона садоводческих, огороднических или дачных некоммерческих объединений граждан
 - Зона кладбищ

- ЗОНЫ С ОСОБЫМИ УСЛОВИЯМИ ИСПОЛЬЗОВАНИЯ ТЕРРИТОРИЙ**
СУЩЕСТВУЮЩИЕ
- Придорожная полоса
 - Охранная зона объекта культурного наследия
 - Охранная зона нефтепроводов
 - Охранная зона объектов электросетевого хозяйства
 - Охранная зона газопроводов и систем газоснабжения
- ПЛАНИРУЕМЫЕ**
- Санитарный разрыв магистральных трубопроводов углеводородного сырья
 - Первый пояс зоны санитарной охраны источника водоснабжения
 - Водоохранная зона
 - Прибрежная защитная полоса
 - Береговая полоса
 - Санитарно-защитная зона предприятий, сооружений и иных объектов
 - Охранная зона объектов электросетевого хозяйства
 - Придорожная полоса

- ТЕРРИТОРИИ ОБЪЕКТОВ КУЛЬТУРНОГО НАСЛЕДИЯ**
Регионального значения. Существующие
- Памятник
- ОСОБО ОХРАНЯЕМЫЕ ПРИРОДНЫЕ ТЕРРИТОРИИ**
Регионального значения. Существующие
- Памятник природы
- ОБЪЕКТЫ СОЦИАЛЬНОЙ ИНФРАСТРУКТУРЫ, ОТДЫХА И ТУРИЗМА, САНАТОРНО-КУРОРТНОГО НАЗНАЧЕНИЯ**
Местного значения. Планируемые к ликвидации
- Объект утилизации, уничтожения биологических отходов
- ИНЫЕ ОБЪЕКТЫ ФЕДЕРАЛЬНОГО ЗНАЧЕНИЯ, РЕГИОНАЛЬНОГО ЗНАЧЕНИЯ, МЕСТНОГО ЗНАЧЕНИЯ. Существующий и строящийся**
- Кладбище
 - Кладбище

Генеральный план сельского поселения Нижегородский сельсовет Дальнеконстантиновского муниципального района Нижегородской области			
Заказчик: Администрация Нижегородского областного Дальнеконстантиновского муниципального района Нижегородской области			
Разработал	Белкина	Проверил	Крылова
Проверил	Крылова	Гип	Крылова
Н.Контр.	Крылова	Н.Контр.	Крылова
Карта 3.Фрагмент карты зон с особыми условиями использования территории на территорию населенных пунктов: д. Бугры, д. Вышка, д. Кременки, д. Криуша, д.Юловка			
1 : 5 000			
Страница	Лист	Листов	
МНО	3	4	
ООО "Геоцентр-НН"			