
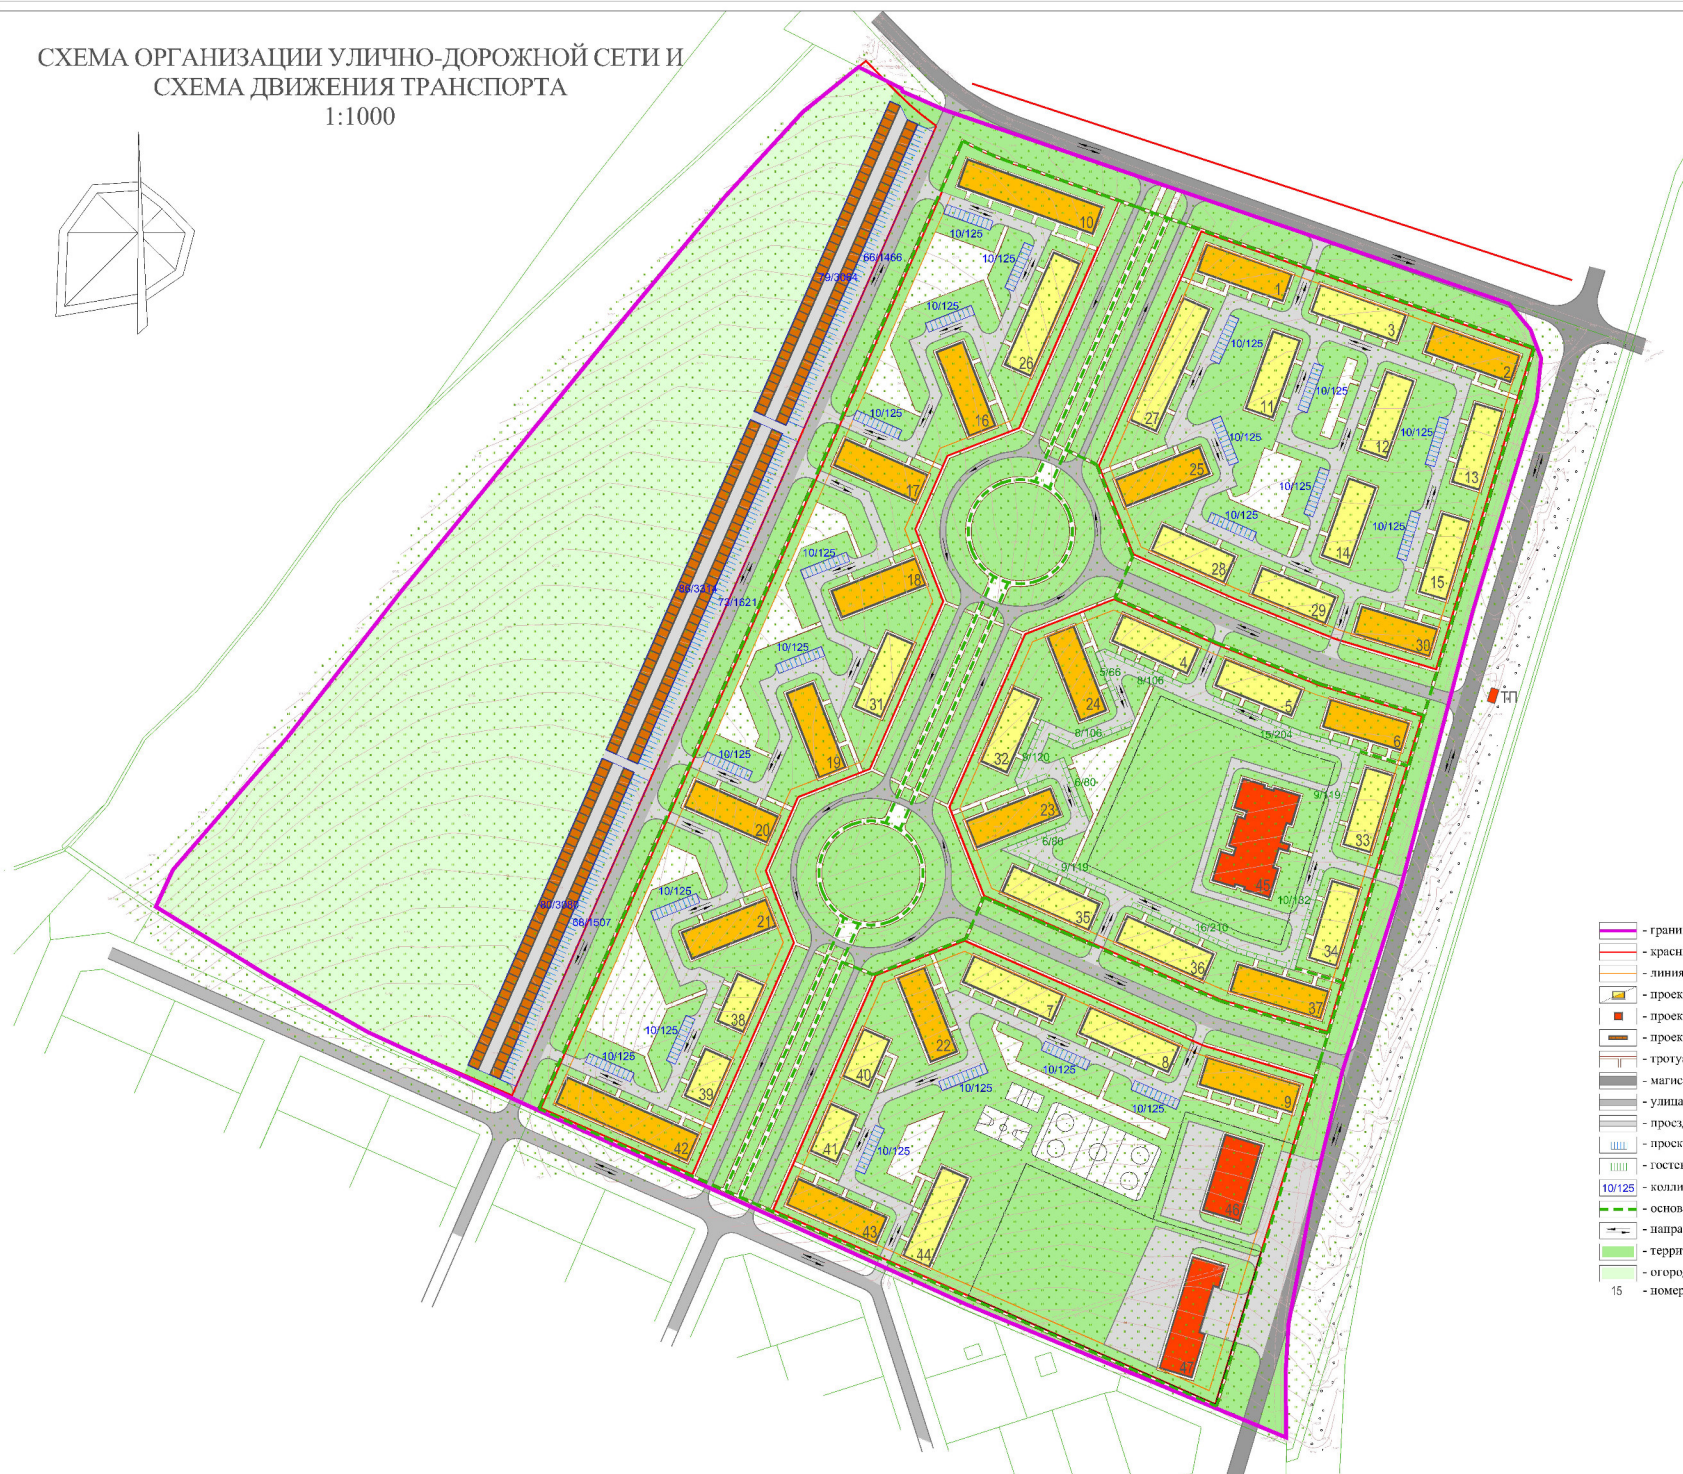


СХЕМА ОРГАНИЗАЦИИ УЛИЧНО-ДОРОЖНОЙ СЕТИ И
СХЕМА ДВИЖЕНИЯ ТРАНСПОРТА
1:1000

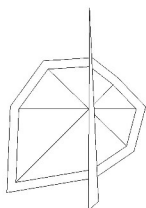

Экспликация зданий и сооружений

№ по плану	Наименование	Этажность	Очередь строительства	Площадь, кв.м.	Общая площадь, кв.м.	Примечание
1-2	Многоквартирный жилой дом	3	I очередь строительства	699	2097	Жилый дом с 2-х комнатными квартирами
3	Многоквартирный жилой дом	2	I очередь строительства	690	1398	Жилый дом с 2-х комнатными квартирами
4,5	Многоквартирный жилой дом	2	II очередь строительства	654	1268	Жилый дом с 2-х комнатными квартирами
6	Многоквартирный жилой дом	3	II очередь строительства	654	1902	Жилый дом с 2-х комнатными квартирами
5,8	Многоквартирный жилой дом	2	III очередь строительства	750	1400	Жилый дом с 3-х комнатными квартирами
9	Многоквартирный жилой дом	3	III очередь строительства	750	2250	Жилый дом с 3-х комнатными квартирами
10	Многоквартирный жилой дом	3	IV очередь строительства	1102	2320	Жилый дом с 2-х комнатными квартирами
11-15	Многоквартирный жилой дом	2	I очередь строительства	654	1368	Жилый дом с 2-х комнатными квартирами
16-25	Многоквартирный жилой дом	3	IV очередь строительства	699	2097	Жилый дом с 2-х комнатными квартирами
26	Многоквартирный жилой дом	2	IV очередь строительства	945	1890	Жилый дом с 2-х комнатными квартирами
27	Многоквартирный жилой дом	2	I очередь строительства	1076	2052	Жилый дом с 1-го и 2-х комнатными квартирами
28-29	Многоквартирный жилой дом	2	I очередь строительства	611	1222	Жилый дом с 2-х комнатными квартирами
30	Многоквартирный жилой дом	3	I очередь строительства	611	1833	Жилый дом с 3-х комнатными квартирами
31-34	Многоквартирный жилой дом	2	I очередь строительства	621	1242	Жилый дом с 1-го и 2-х комнатными квартирами
35-36	Многоквартирный жилой дом	2	II очередь строительства	728	1456	Жилый дом с 1-го и 2-х комнатными квартирами
37	Многоквартирный жилой дом	3	I очередь строительства	728	2184	Жилый дом с 2-х комнатными квартирами
38-41	Многоквартирный жилой дом	2	IV очередь строительства	590	708	Жилый дом с 1-го и 2-х комнатными квартирами
42	Многоквартирный жилой дом	3	IV очередь строительства	1103	1500	Жилый дом с 1-го и 2-х комнатными квартирами
43	Многоквартирный жилой дом	3	IV очередь строительства	740	2243	Жилый дом с 1-го и 2-х комнатными квартирами
44	Многоквартирный жилой дом	2	IV очередь строительства	548	1488	Жилый дом с 1-го и 2-х комнатными квартирами
45	Детская площадка	3	I очередь строительства	1557	4671	Детский сад на 250 мест
46	Матинг	2	II очередь строительства	817	1634	Матинг с кафе и детским садом
47	Нежилая здание общественного назначения	2	I очередь строительства	1080	2160	Нежилая здание на 4 этажа

Условные обозначения

- граница разработки проекта планировки и межевания территории
- красные линии
- линия регулирования застройки
- проектируемые капитальные здания и сооружения
- проектируемые объекты социальной инфраструктуры
- проектируемые гаражи
- тротуары
- магистральная улица районного значения пешеходно-транспортная
- улица в жилой застройке
- проезд
- проектируемые автостоянки
- гостевые автостоянки (для временного хранения автомобилей)
- количество мест/площадь автостоянок
- основные пешеходные связи
- направление движения автотранспорта
- территория озеленения и благоустройства
- огороды
- 15 - номер по экспликации проектируемых объектов капитального строительства

ИПМТ-2018-70			
Документ на планировку территории на территории застройки, расположенной в границах территории, указанной в документе.			
№ документа	Дата документа	Дата документа	Дата документа
ИПМТ	3	7	
Система организации улично-дорожной сети и средств транспорта (обозначения по плану)			
М 1:1000			
ООО "Сфера"			