СХЕМА БЛАГОУСТРОЙСТВА И ОЗЕЛЕНЕНИЯ ТЕРРИТОРИИ
1:1000

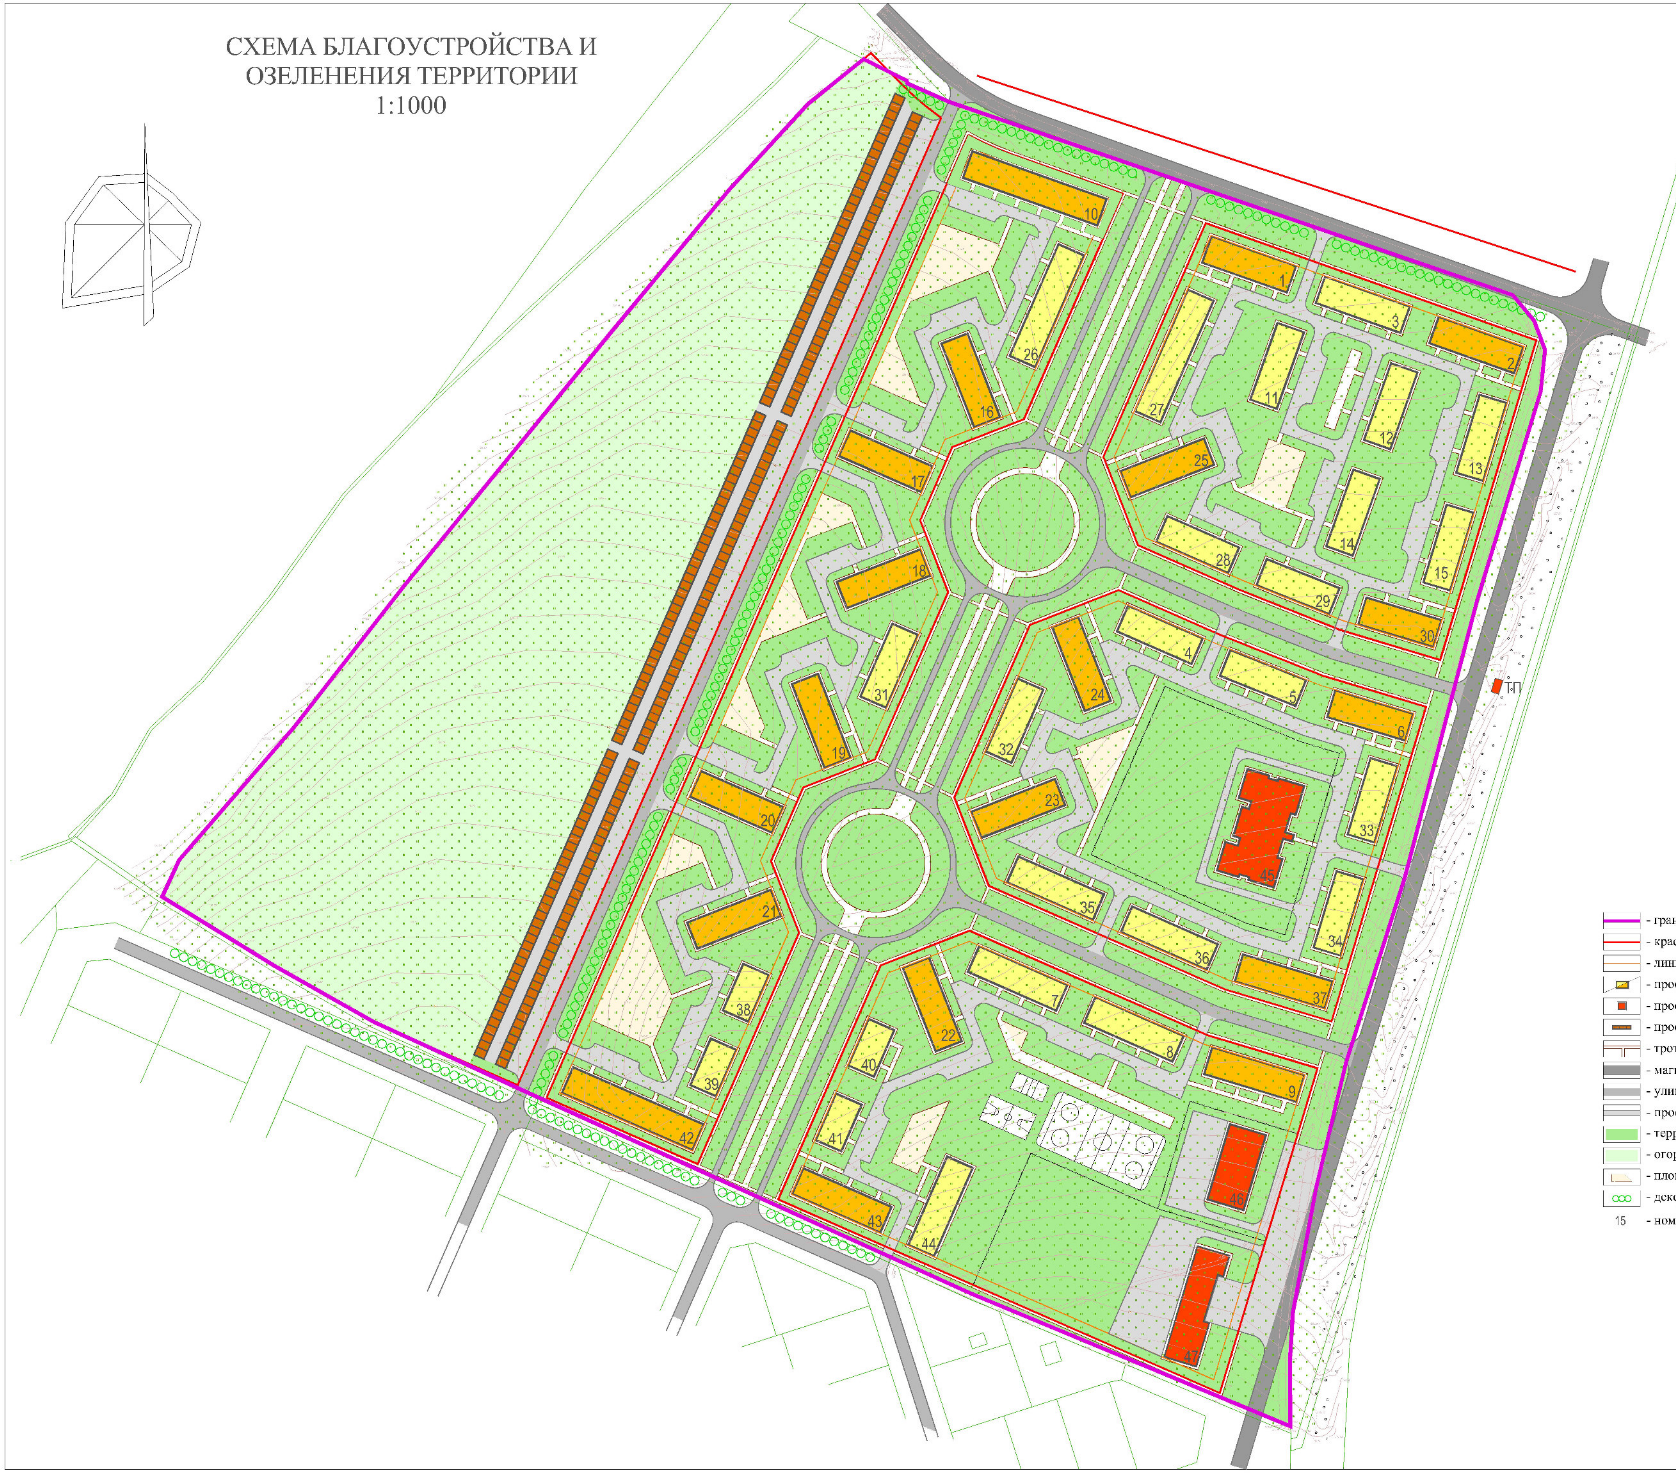

Экспликация зданий и сооружений

№ по плану	Наименование	Этаж-ность	Очереди строительства	Площадь застройки, кв.м.	Общая площадь, кв.м.	Примечание
1-2	Многоквартирный жилой дом	3	I очередь строительства	699	2097	Жилой дом с 2-х комнатными квартирами
3	Многоквартирный жилой дом	2	I очередь строительства	699	1398	Жилой дом с 2-х комнатными квартирами
4-5	Многоквартирный жилой дом	2	II очередь строительства	634	1268	Жилой дом с 2-х комнатными квартирами
6	Многоквартирный жилой дом	3	II очередь строительства	634	1902	Жилой дом с 2-х комнатными квартирами
7-8	Многоквартирный жилой дом	2	III очередь строительства	750	1500	Жилой дом с 3-х комнатными квартирами
9	Многоквартирный жилой дом	3	III очередь строительства	750	2250	Жилой дом с 3-х комнатными квартирами
10	Многоквартирный жилой дом	3	IV очередь строительства	1103	3309	Жилой дом с 2-х комнатными квартирами
11-15	Многоквартирный жилой дом	2	I очередь строительства	634	1268	Жилой дом с 1-но и 2-х комнатными квартирами
16-25	Многоквартирный жилой дом	3	IV очередь строительства	699	2097	Жилой дом с 1-но и 3-х комнатными квартирами
26	Многоквартирный жилой дом	2	IV очередь строительства	945	1890	Жилой дом с 1-но и 2-х комнатными квартирами
27	Многоквартирный жилой дом	2	I очередь строительства	1026	2052	Жилой дом с 1-но и 3-х комнатными квартирами
28-29	Многоквартирный жилой дом	2	I очередь строительства	611	1222	Жилой дом с 2-х комнатными квартирами
30	Многоквартирный жилой дом	3	I очередь строительства	611	1833	Жилой дом с 2-х комнатными квартирами
31-34	Многоквартирный жилой дом	2	I очередь строительства	621	1242	Жилой дом с 1-но и 2-х комнатными квартирами
35-36	Многоквартирный жилой дом	2	II очередь строительства	728	1456	Жилой дом с 1-но и 2-х комнатными квартирами
37	Многоквартирный жилой дом	3	I очередь строительства	728	2184	Жилой дом с 1-но и 2-х комнатными квартирами
38-41	Многоквартирный жилой дом	2	IV очередь строительства	399	798	Жилой дом с 1-но и 2-х комнатными квартирами
42	Многоквартирный жилой дом	3	IV очередь строительства	1103	3309	Жилой дом с 1-но и 2-х комнатными квартирами
43	Многоквартирный жилой дом	3	IV очередь строительства	749	2247	Жилой дом с 1-но и 2-х комнатными квартирами
44	Многоквартирный жилой дом	2	IV очередь строительства	749	1498	Жилой дом с 1-но и 2-х комнатными квартирами
45	Дошкольная образовательная организация	3	I очередь строительства	1557	4671	Детский сад на 250 мест
46	Магазин	2	II очередь строительства	817	1634	Магазин товаров повседневного спроса
47	Нежилое здание общественного назначения	2	I очередь строительства	1080	2160	Пожарное депо на 4 автомашины

Условные обозначения

—	- граница разработки проекта планировки и межевания территории
—	- красные линии
—	- линия регулирования застройки
🟨	- проектируемые капитальные здания и сооружения
🟥	- проектируемые объекты социальной инфраструктуры
🟧	- проектируемые гаражи
▭	- тротуары
▬	- магистральная улица районного значения пешеходно-транспортная
▬	- улица в жилой застройке
▭	- проезд
🟩	- территория озеленения и благоустройства
🟩	- огороды
▨	- площадки для отдыха детей и взрослых
○○○	- декоративная посадка деревьев
15	- номер по экспликации проектируемых объектов капитального строительства

						ППМТ-2018-70			
						Документация по планировке территории для среднеэтажной застройки, расположенной северо-западнее р.п.Дачное Константиново			
Изм.	Кол.уч.	Лист	№док.	Подпись	Дата				
Ген. директор		Михалев Л.В.				Схема благоустройства и озеленения территории (обосновывающая часть)	Стадия	Лист	Листов
Гл.инженер		Быканов И.А.					ППМТ	7	7
Исполнитель		Курашова О.Н.							
						М 1:1000	ООО "Сфера"		
Нормоконтроль		Быканов И.А.							