


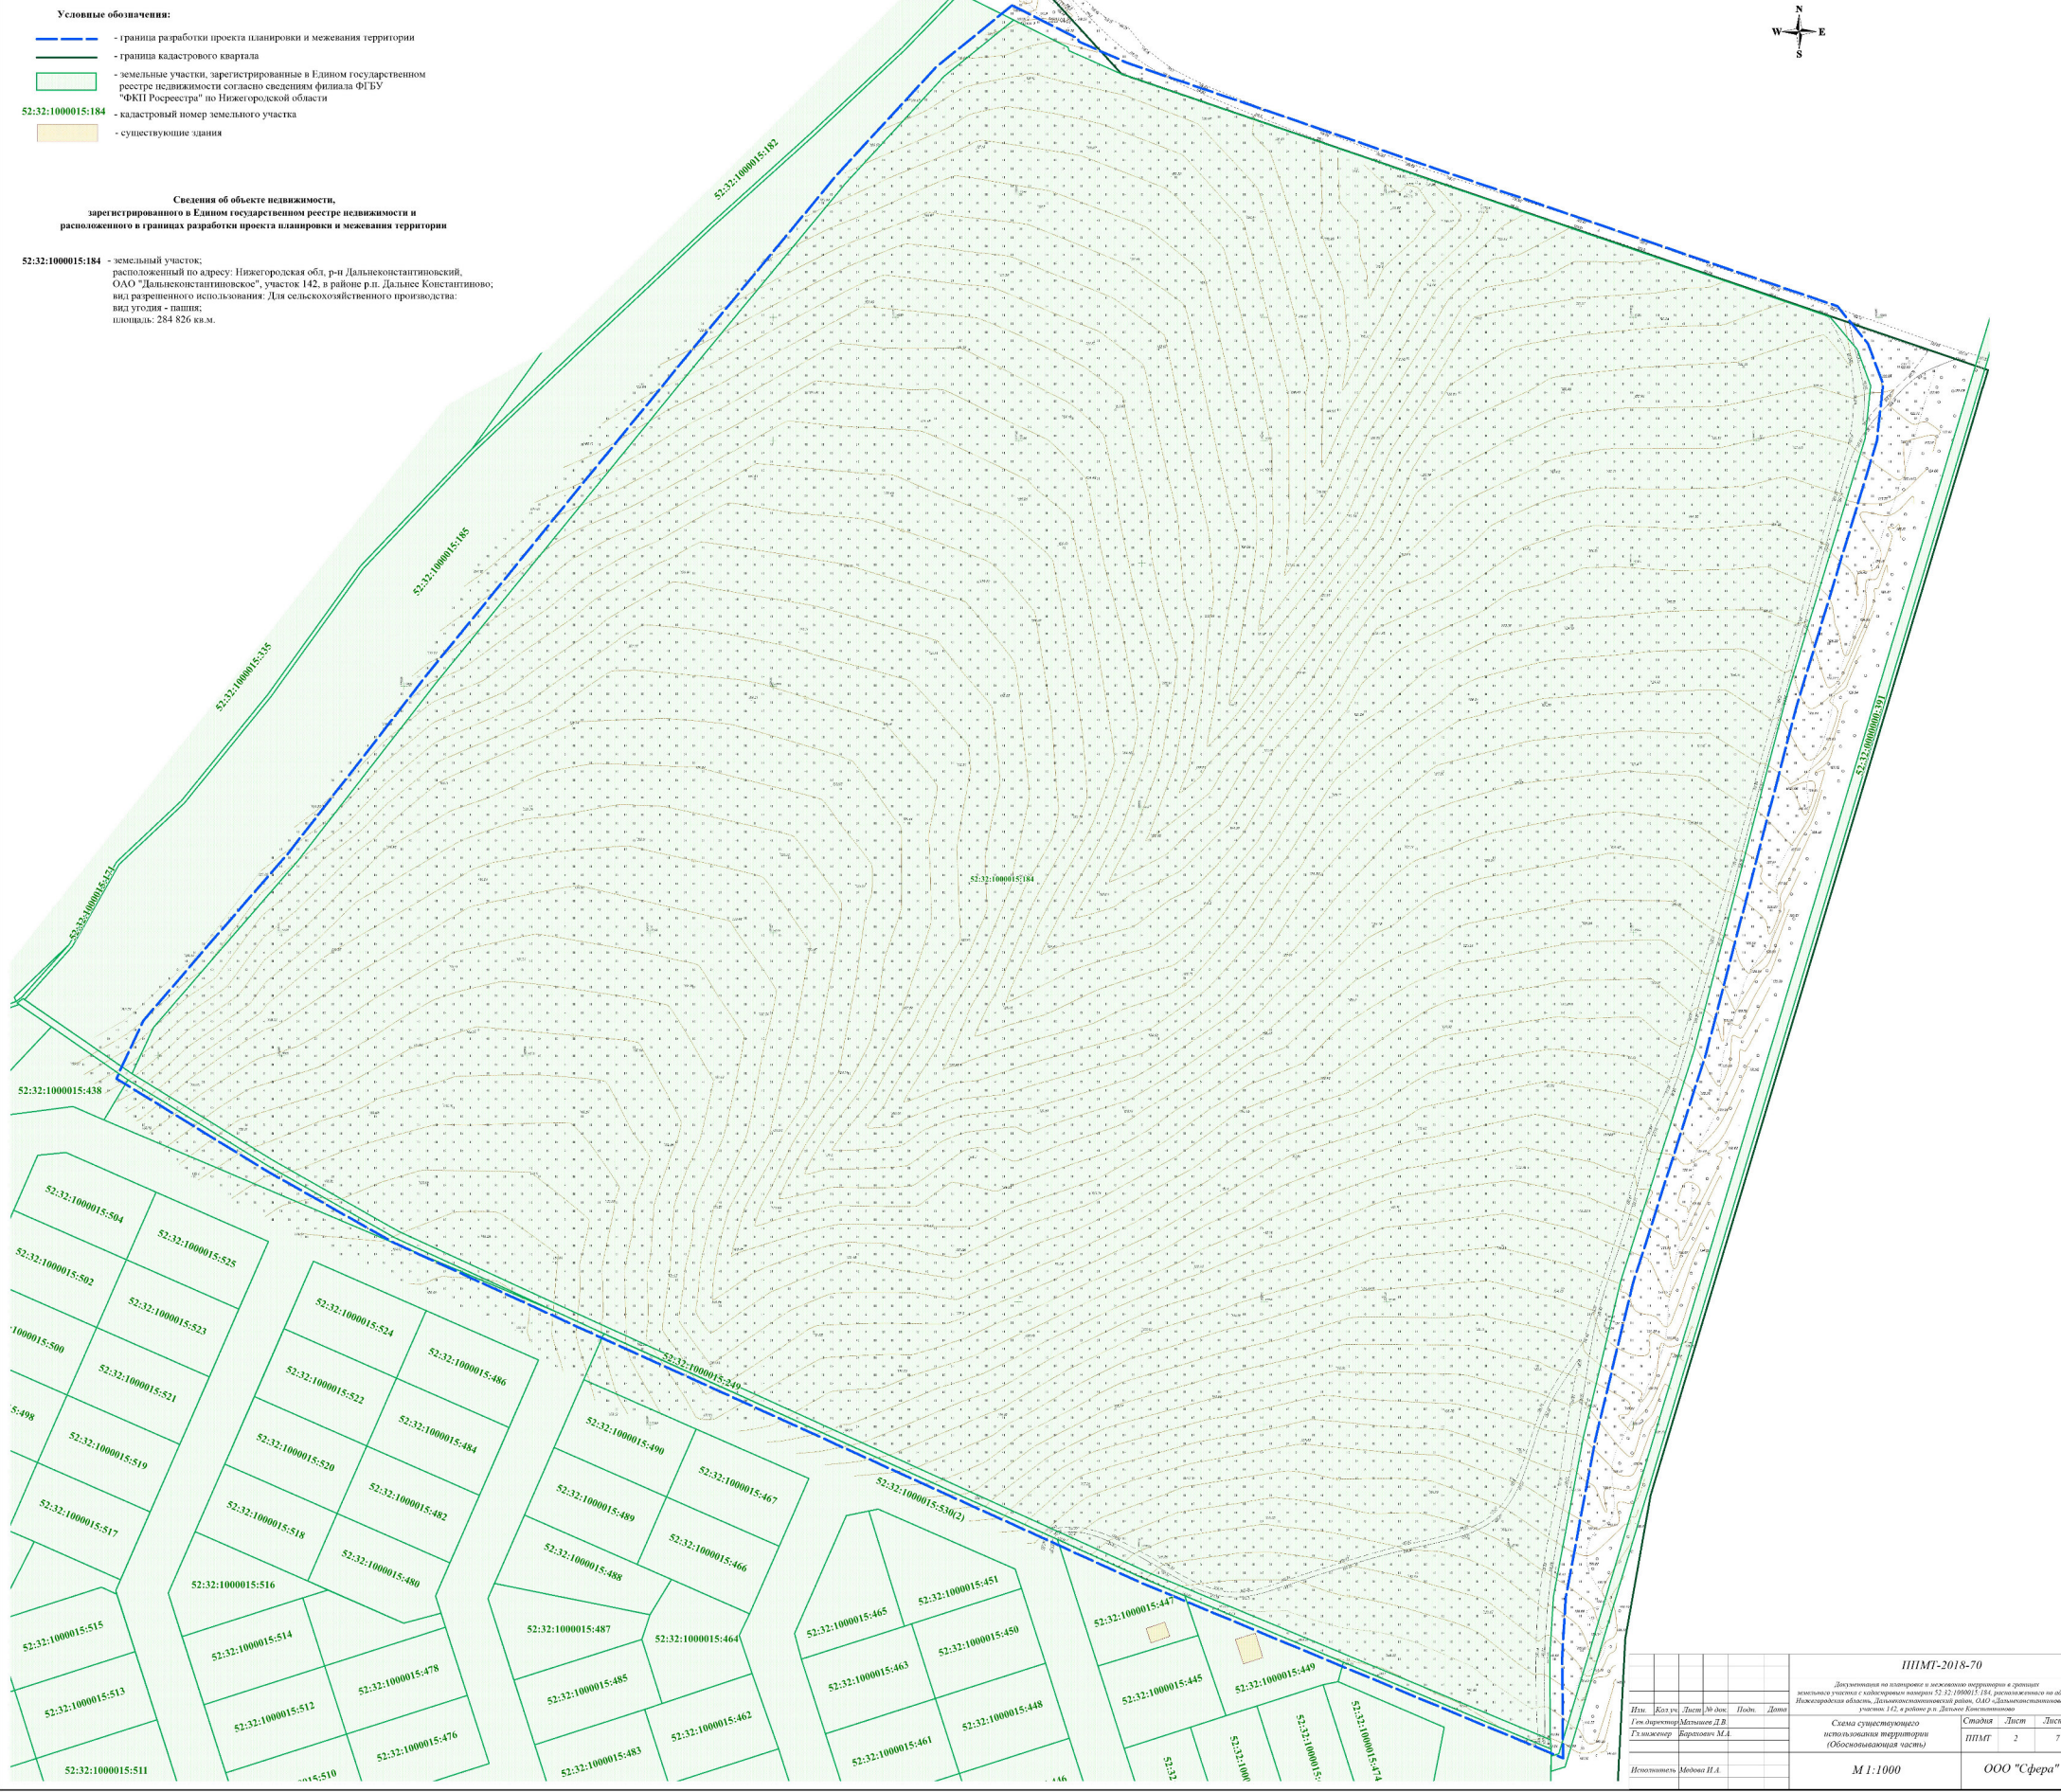

- Условные обозначения:
- граница разработки проекта планировки и межевания территории
 - граница кадастрового квартала
 - земельные участки, зарегистрированные в Едином государственном реестре недвижимости согласно сведениям филиала ФГБУ "ФКП Росреестра" по Нижегородской области
 - кадастровый номер земельного участка
 - существующие здания

Сведения об объекте недвижимости, зарегистрированного в Едином государственном реестре недвижимости и расположенного в границах разработки проекта планировки и межевания территории

52:32:1000015:184 - земельный участок, расположенный по адресу: Нижегородская обл., р-н Дзержинский, ОАО "Дзержинский", участок 142, в районе р.п. Дзержинский, вид разрешенного использования: Для сельскохозяйственного производства; вид用途 - пашня; площадь: 284 826 кв.м.

				ПНМТ-2018-70			
Изм. Кол. чл. Листов М. док. Подп. Дата				Документация на планировку и межевание территории в границах земельного участка с кадастровым номером 52:32:1000015:184, расположенного по адресу: Нижегородская область, Дзержинский район, ОАО "Дзержинский", участок 142, в районе р.п. Дзержинский			
Гл. инженер Баранов М.А.				Схема существующего использования территории (обосновывающая часть)			
Исполнитель Медведь И.А.				М 1:1000			
				ООО "Сфера"			