


Общая площадь площадки: 161,6 м²


План застройки площадки:

Конкурсная площадка

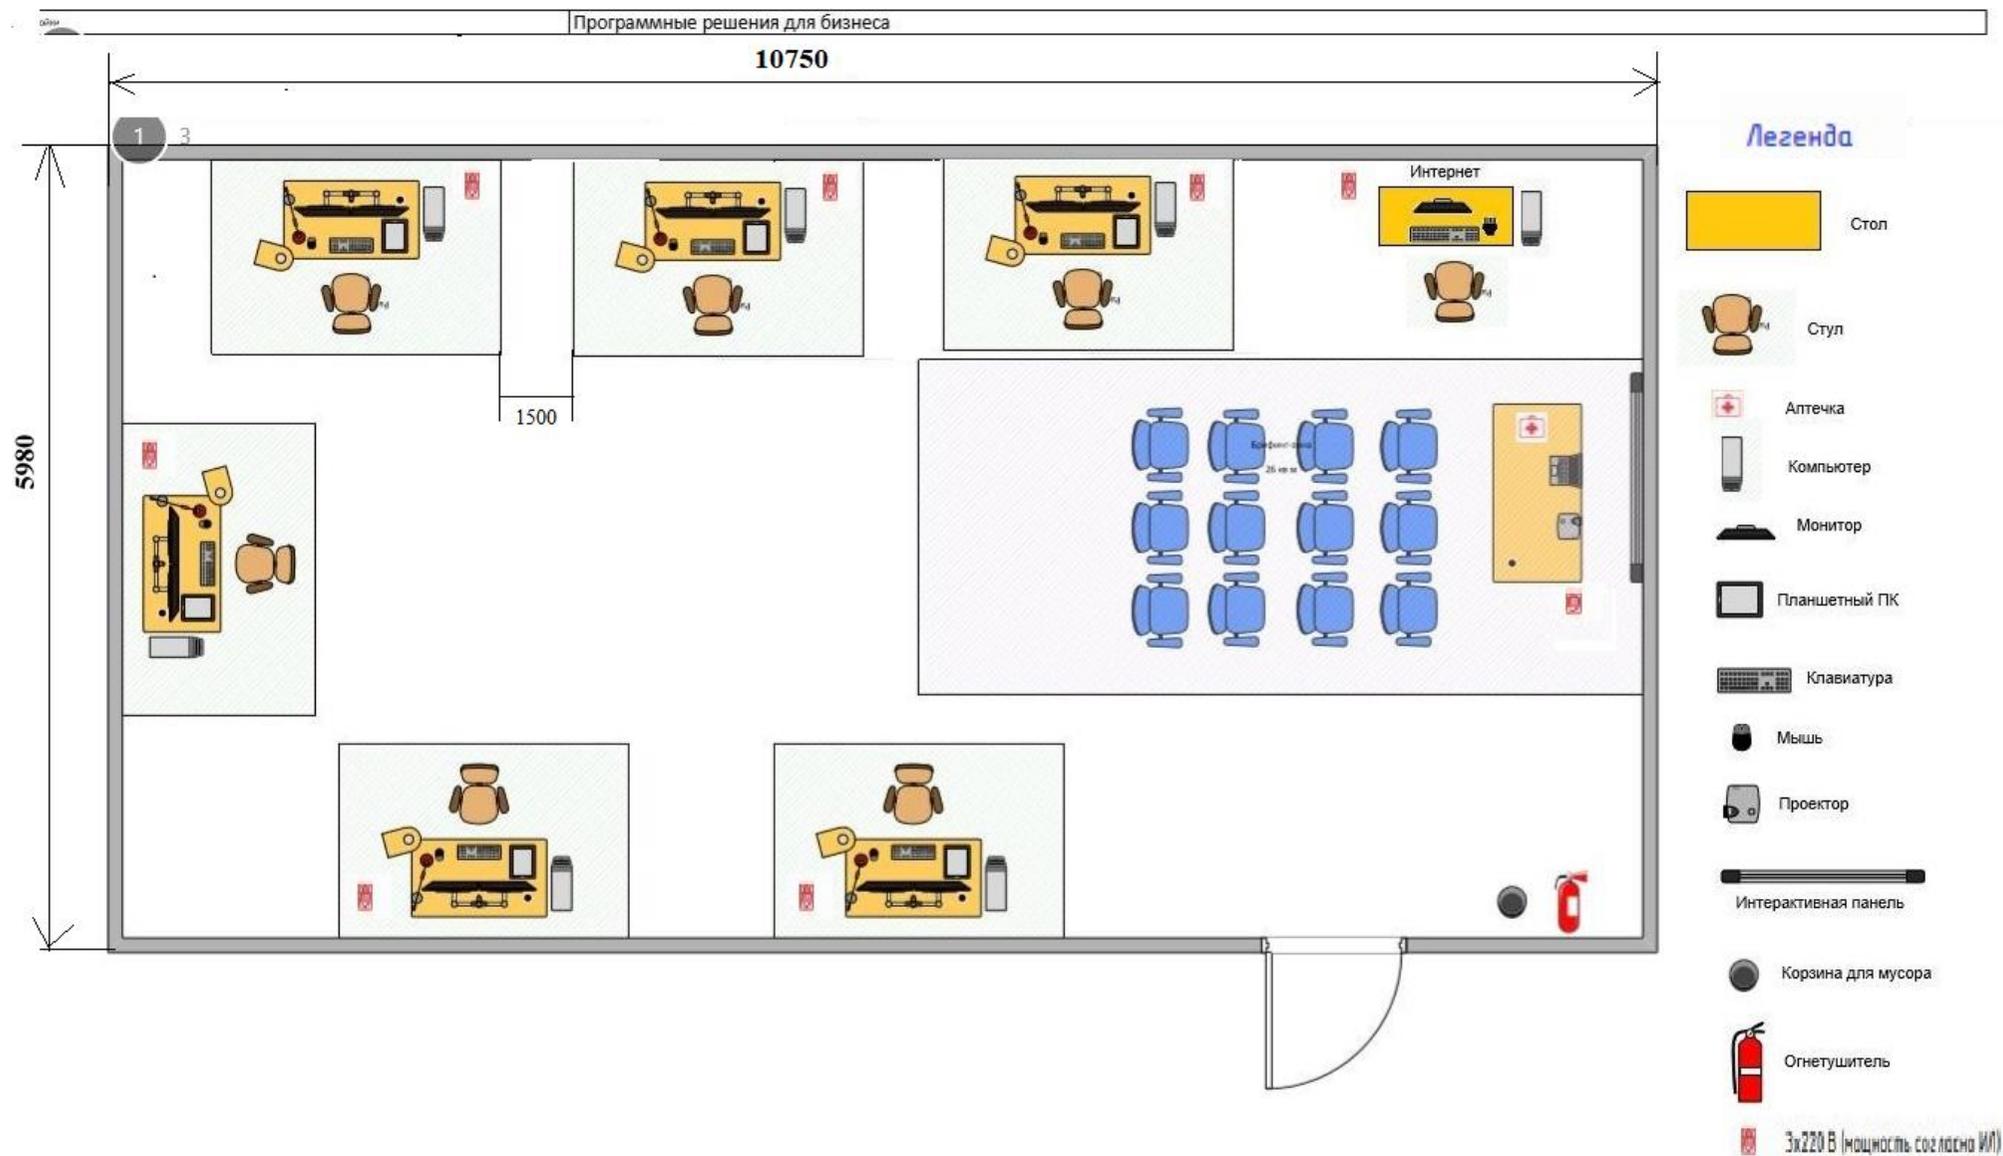


10750

5980

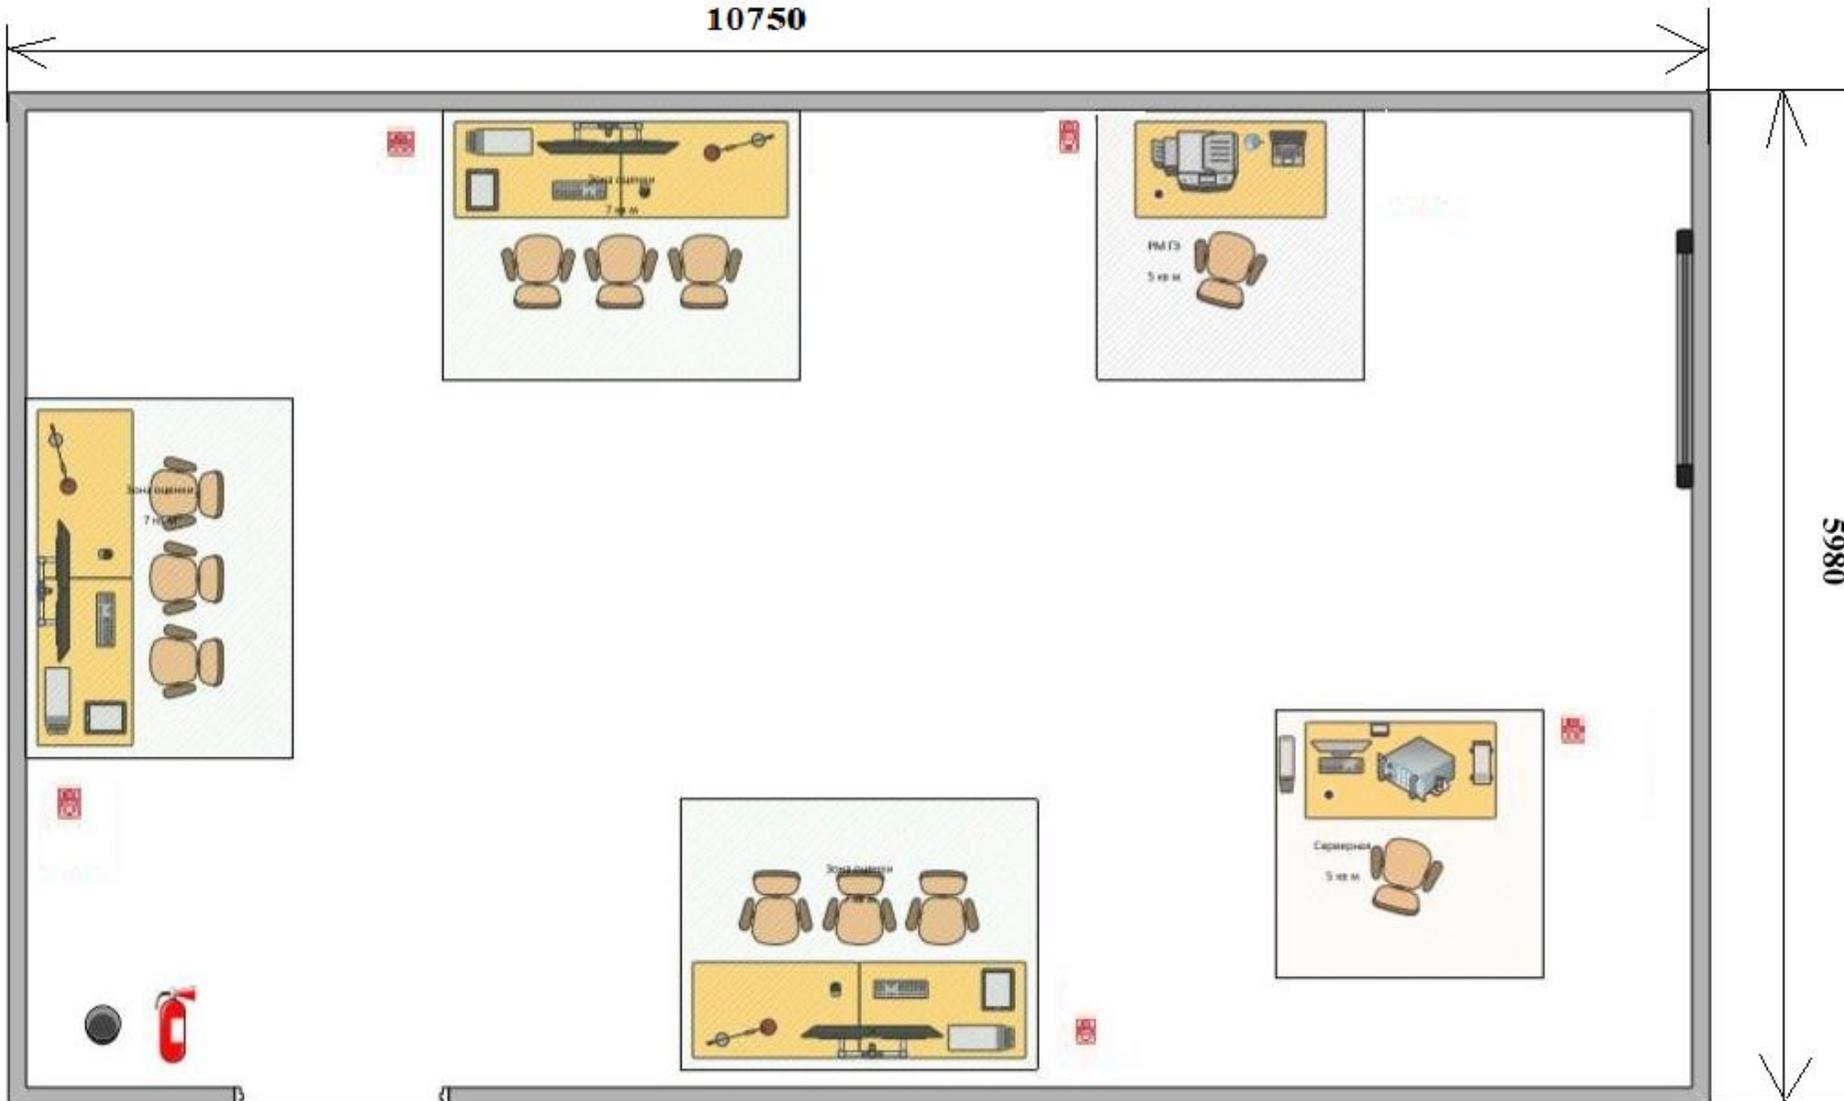

**Комната проверки и
главного эксперта**

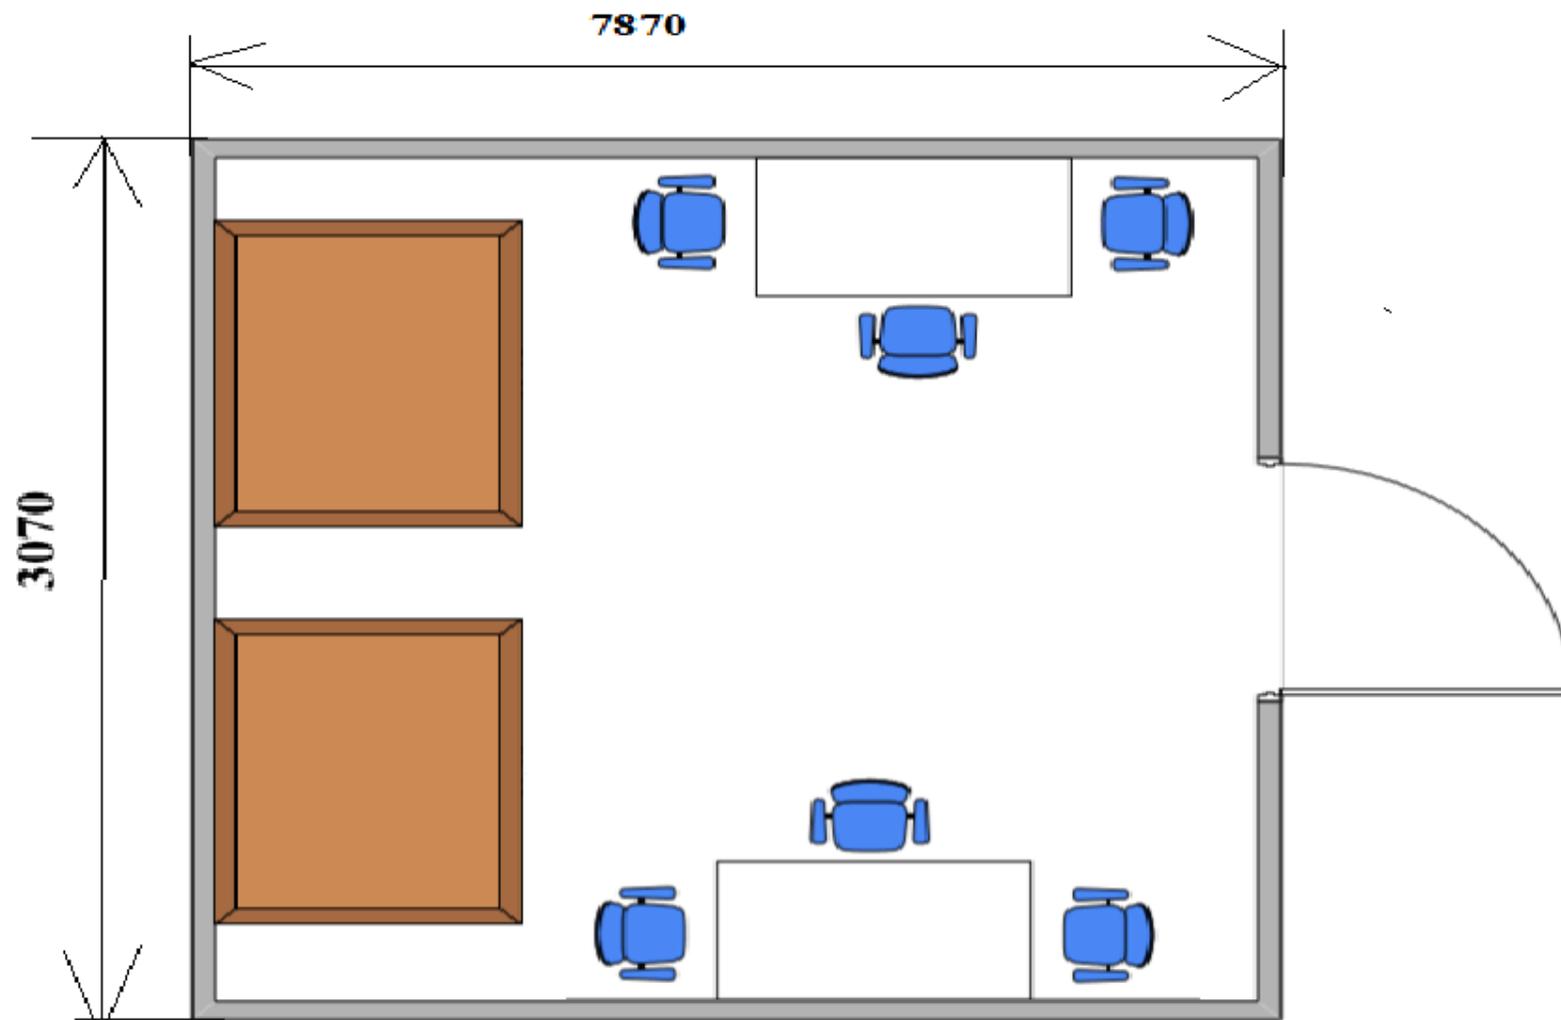

Комната участников