



План застройки площадки для проведения Регионального этапа Чемпионата по профессиональному мастерству «Профессионалы» в Республике Карелия 17.04.2023 – 24.04.2023 по компетенции «Автоматизация бизнес-процессов организаций»

Формат проведения: очный


Общая площадь площадки: 64,29 кв. м.

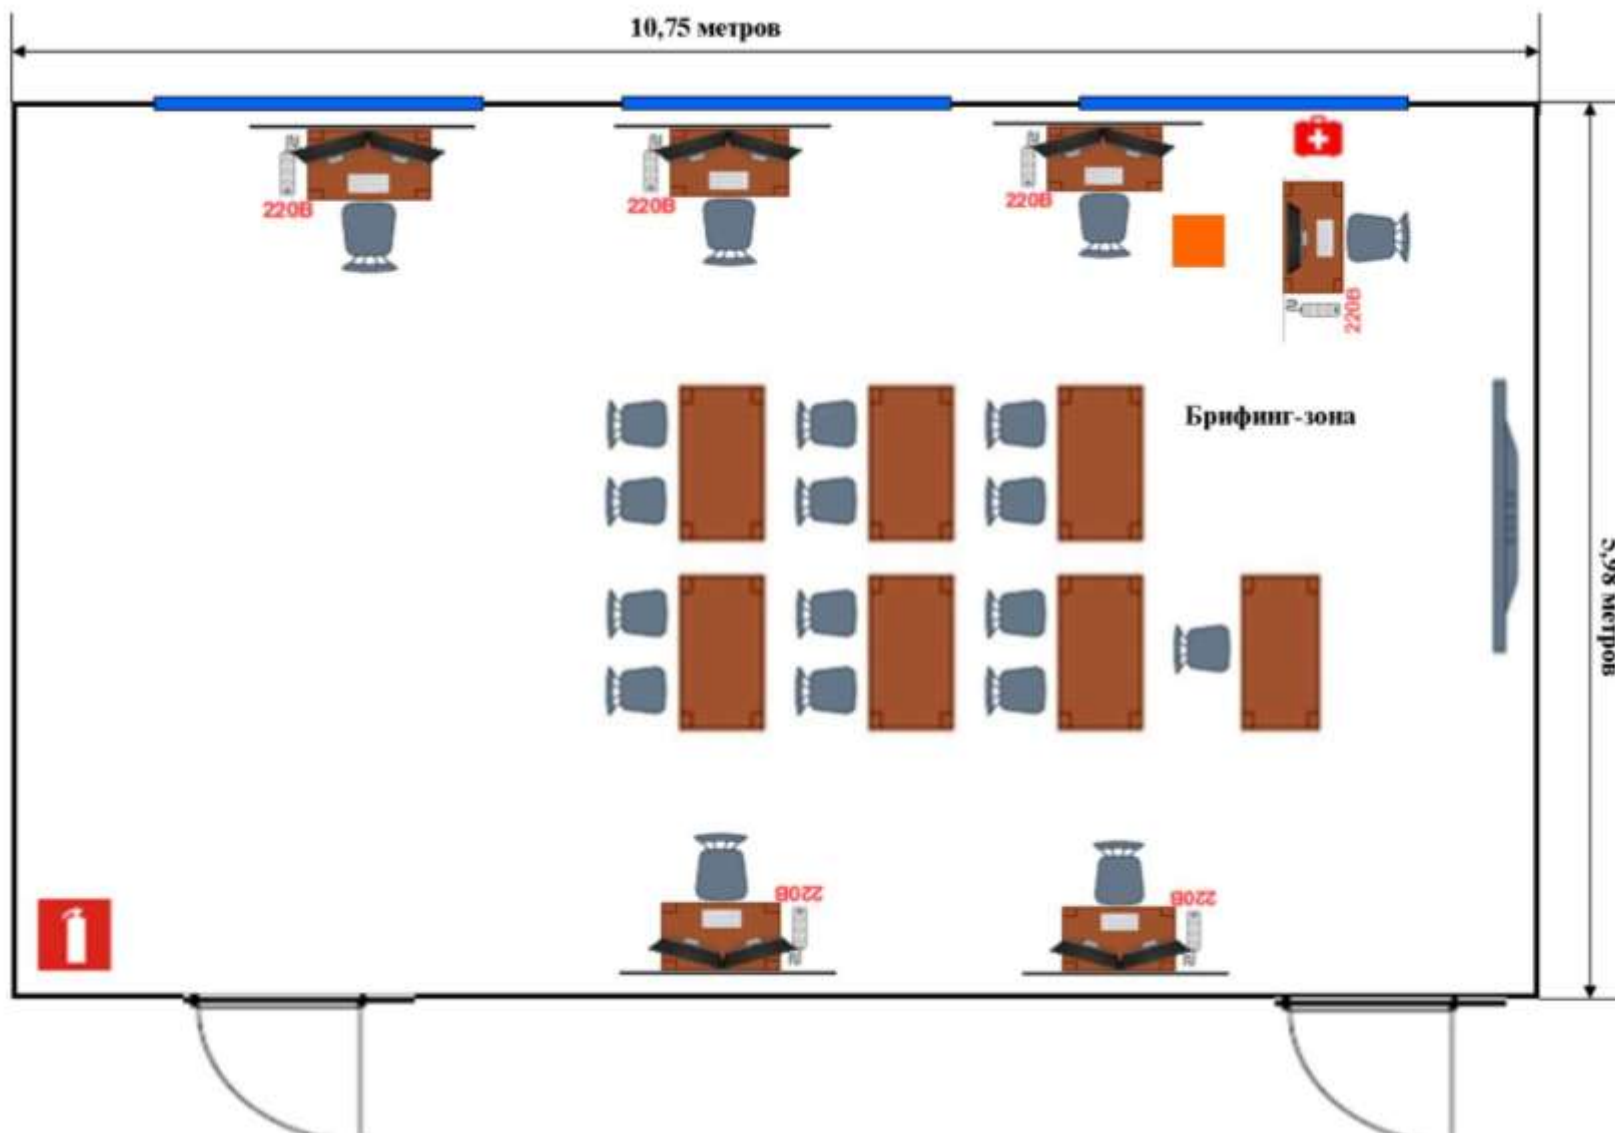

Общая площадь комнаты экспертов и главного эксперта: 64,29 кв. м.

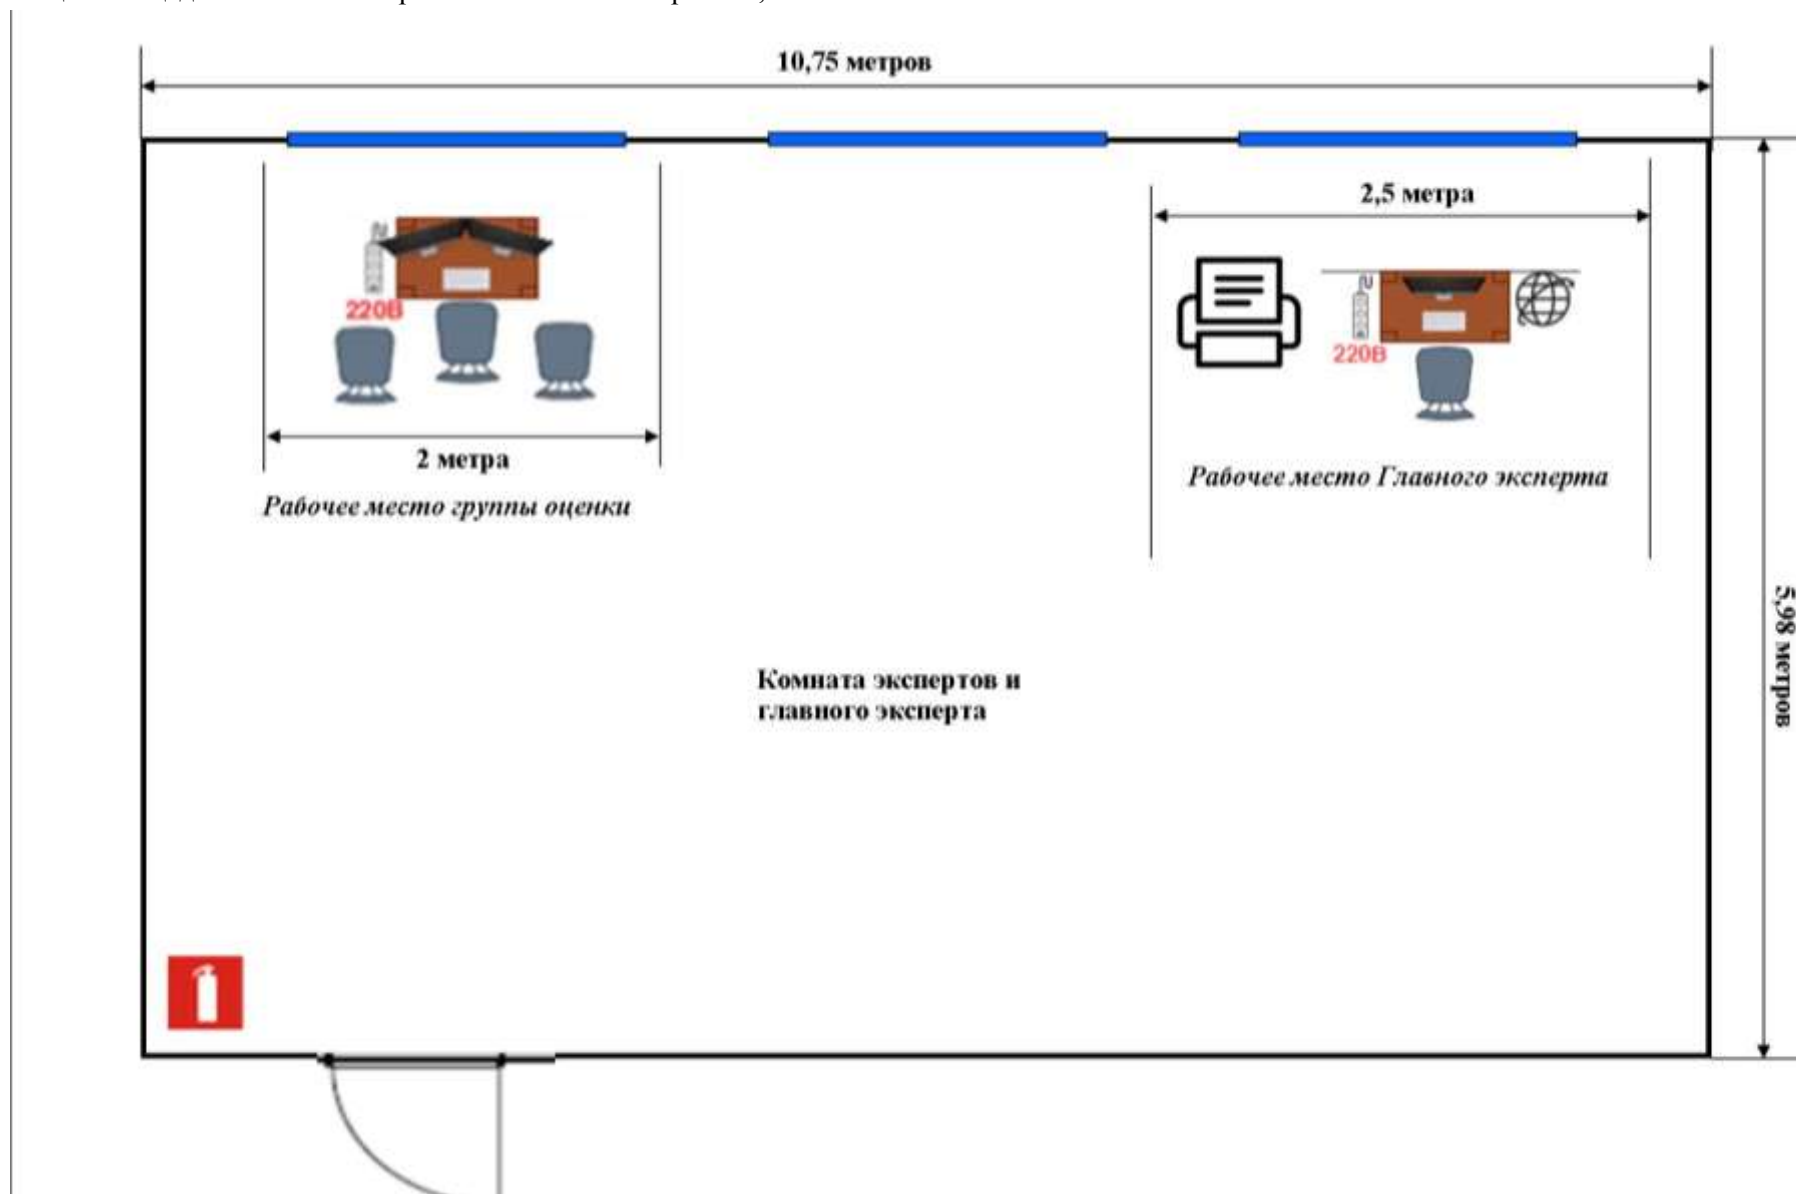

Сервер:

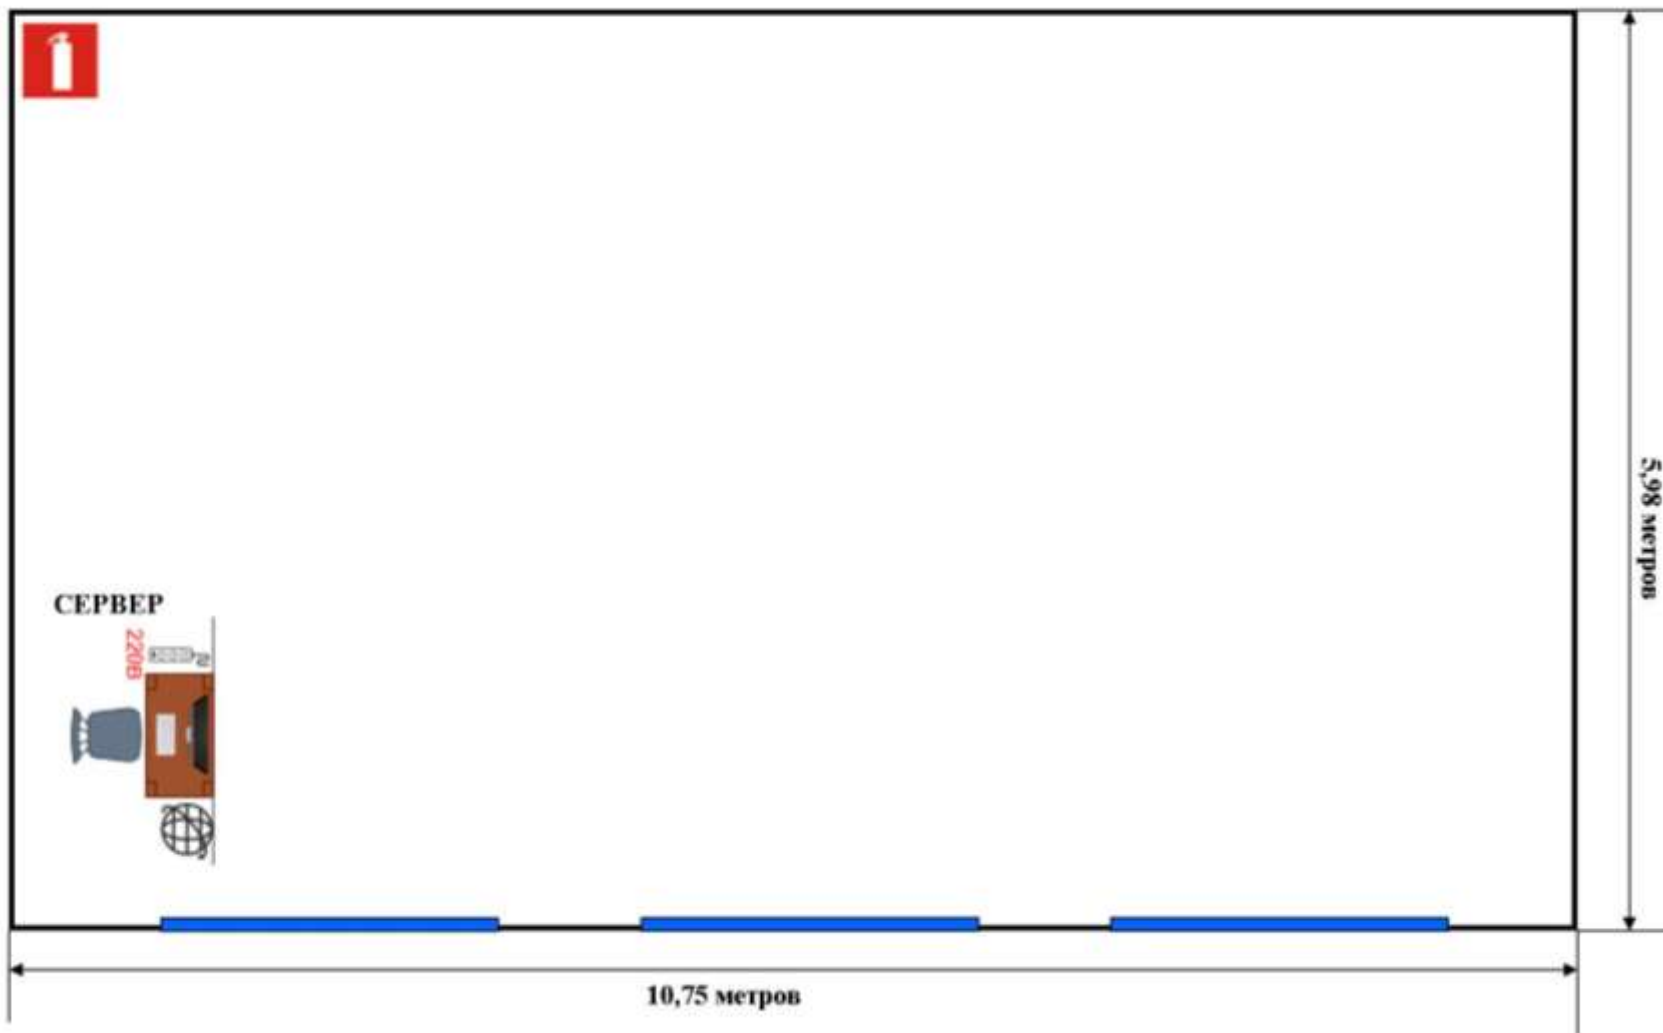


Условные обозначения:



Рабочее место участника (5 мест): состоит из системного блока, двух мониторов, клавиатуры, компьютерной мыши, размещенных на рабочем столе; компьютерного стула; розетки на 220 В
Рабочее место для работы с проектором (1 рабочее место)



Место участника в брифинг-зоне: стол и стул офисный (5 мест)

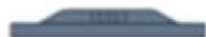

Настенный экран для проектора



Проектор



Огнетушитель



Аптечка



Рабочее место главного эксперта (1 место),
Компьютер-сервер (1 место)



Рабочее место группы оценки: состоит из системного блока, двух мониторов, клавиатуры, компьютерной мыши, размещенных на рабочем столе; трех стульев; розетки на 220 В



Многофункциональное устройство



Дверь



Окно