




Общая площадь площадки: 161,6 м2

План застройки площадки:

Конкурсная площадка «Программные решения для бизнеса» (ЮНИОРЫ)

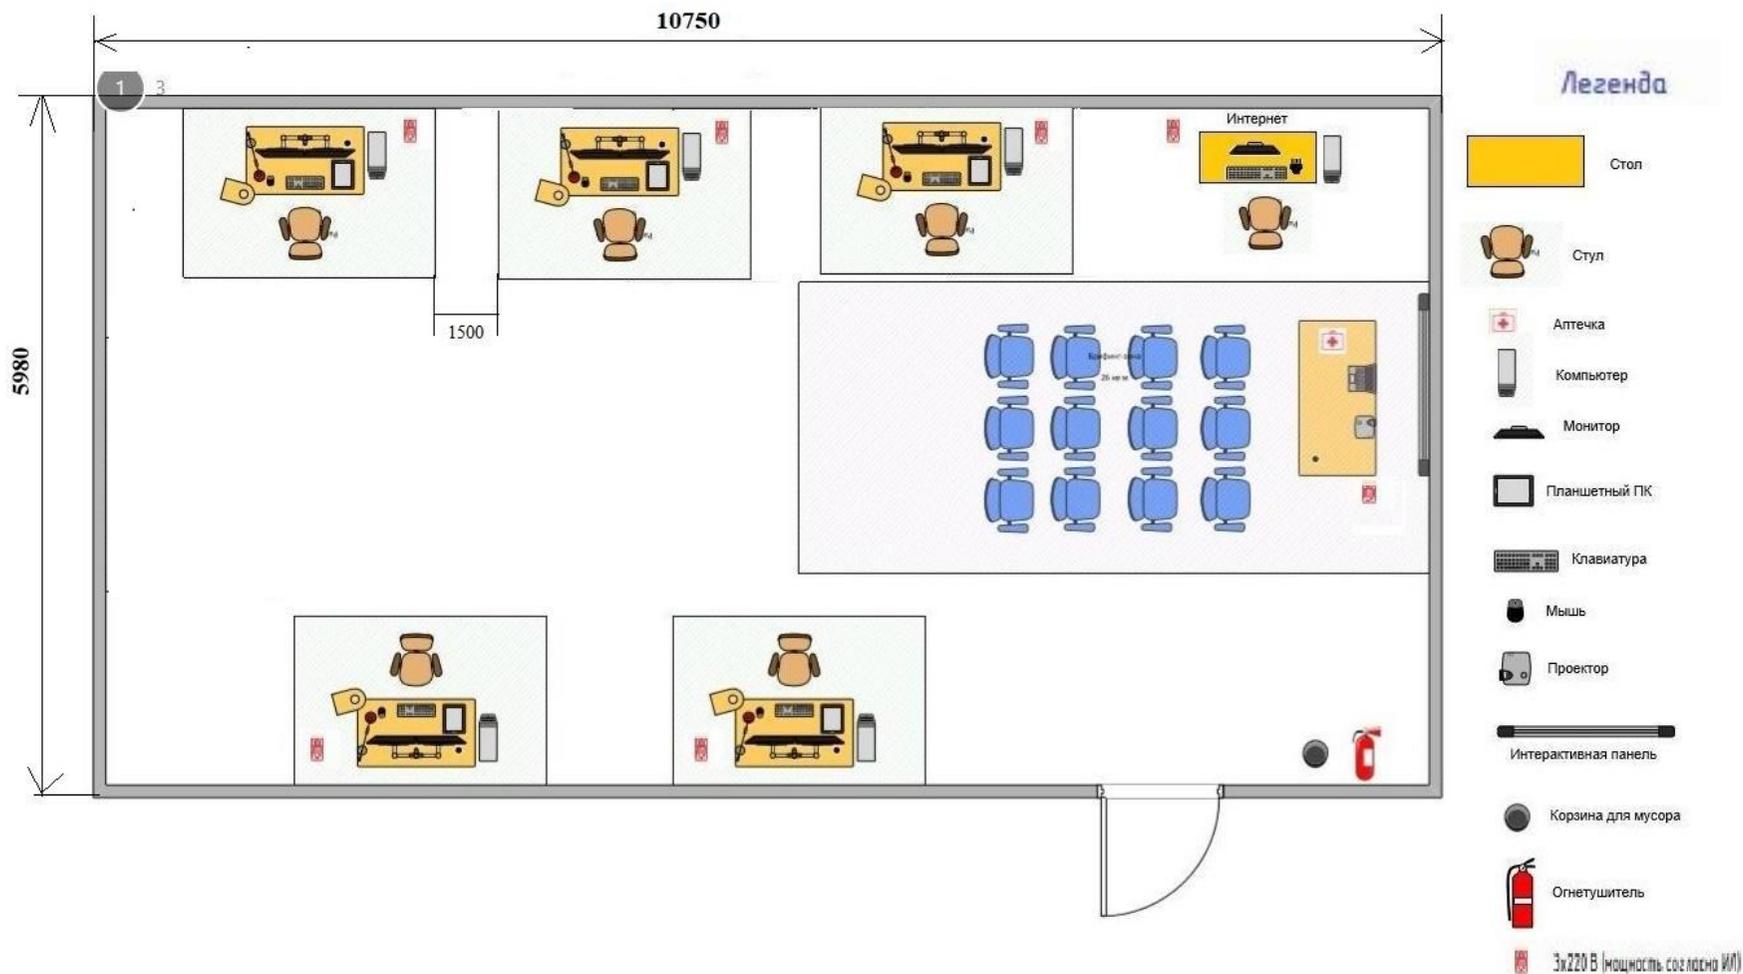

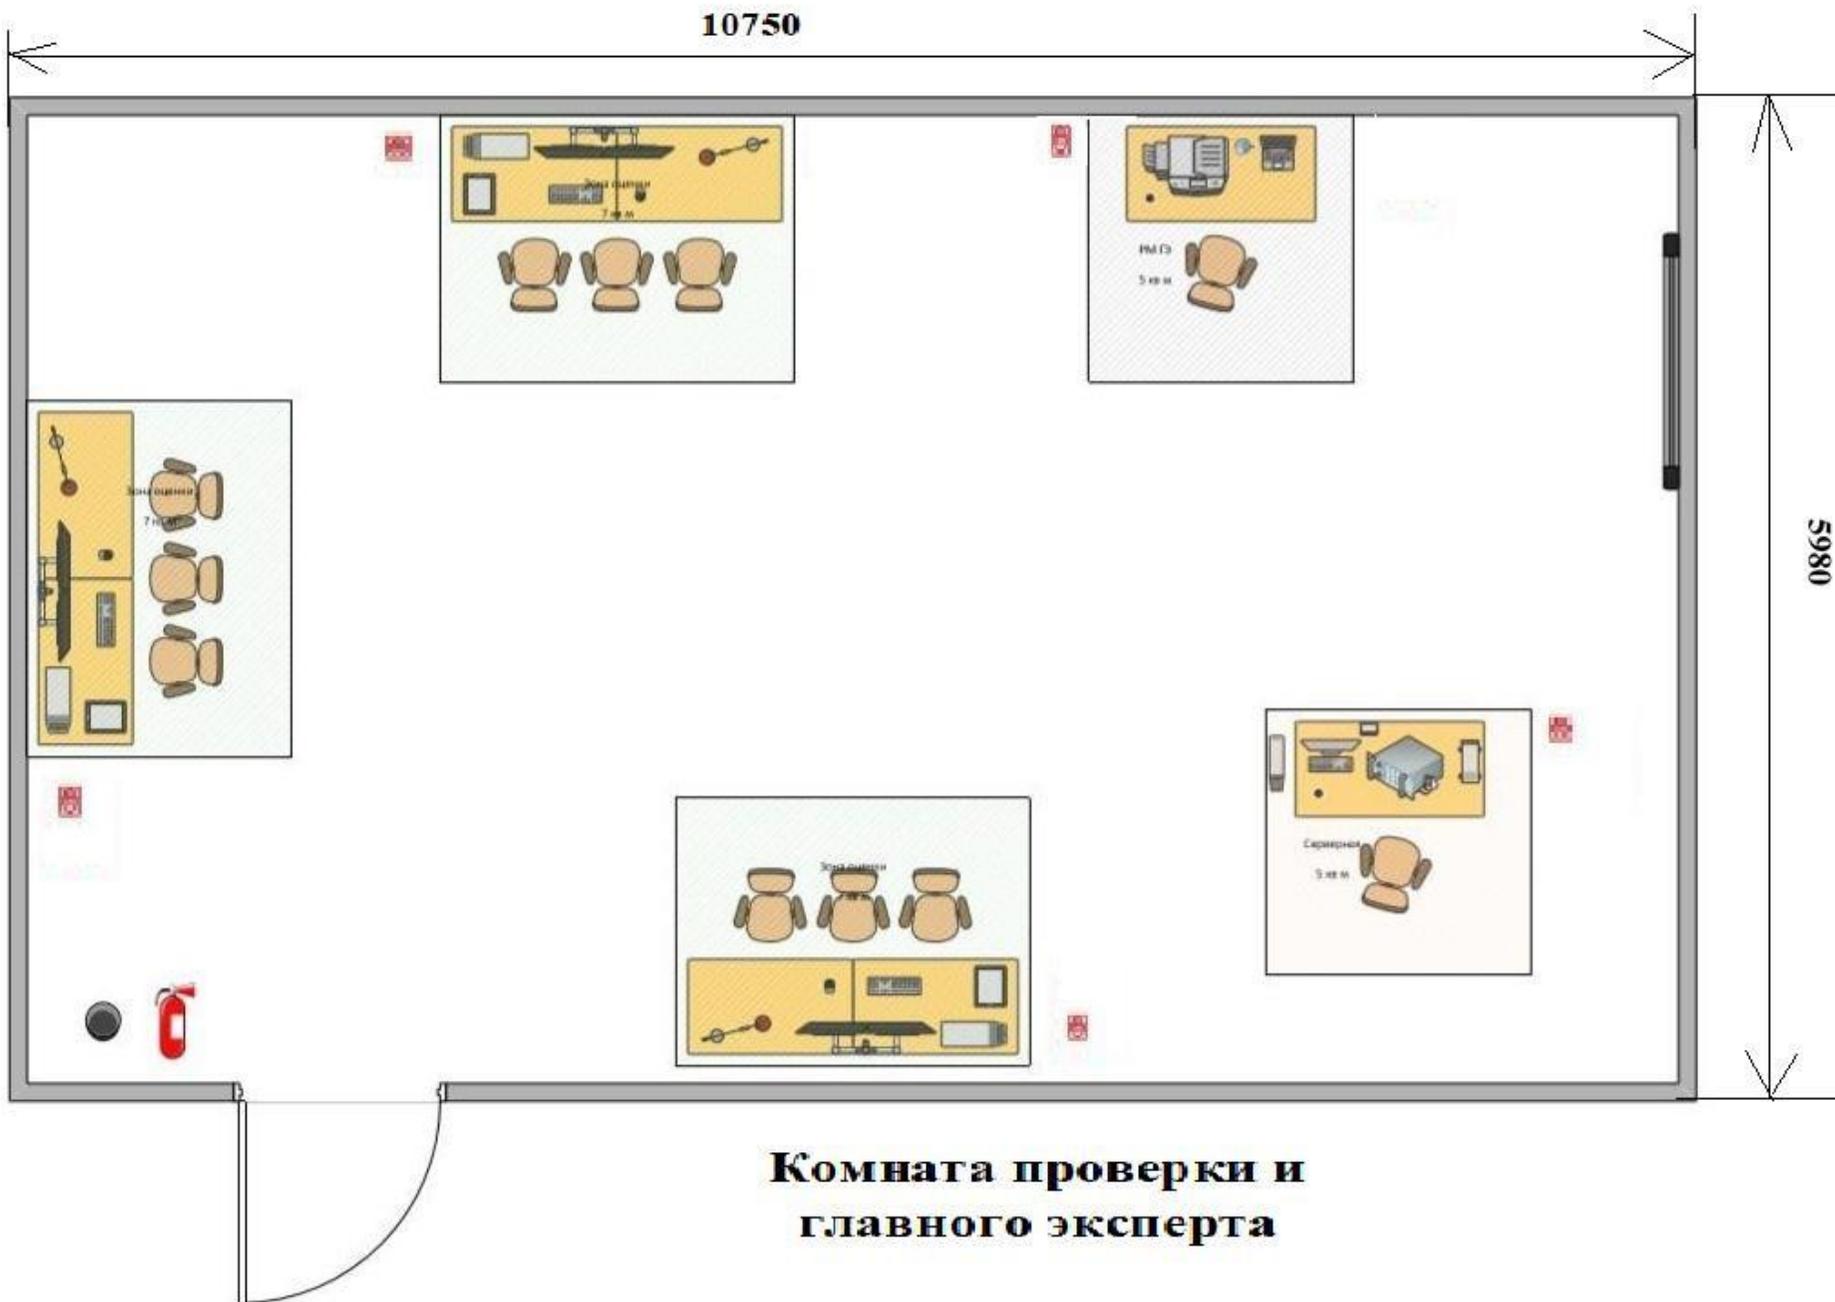

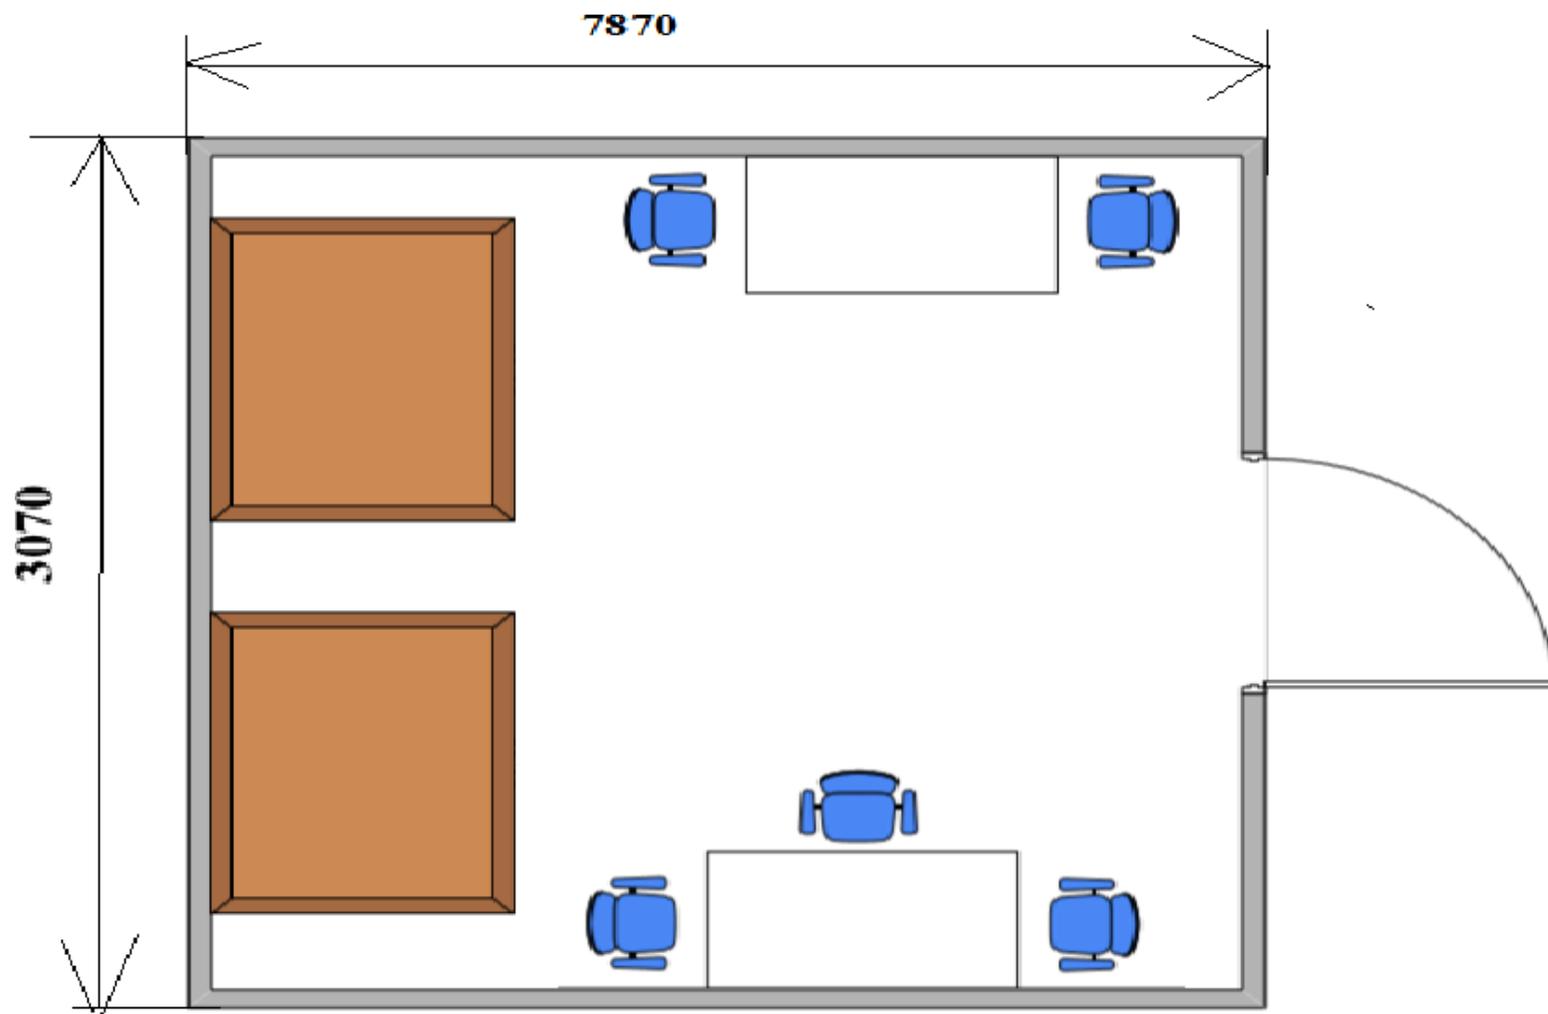

Комната участников