


План застройки компетенции “Технологии информационного моделирования ВИМ”

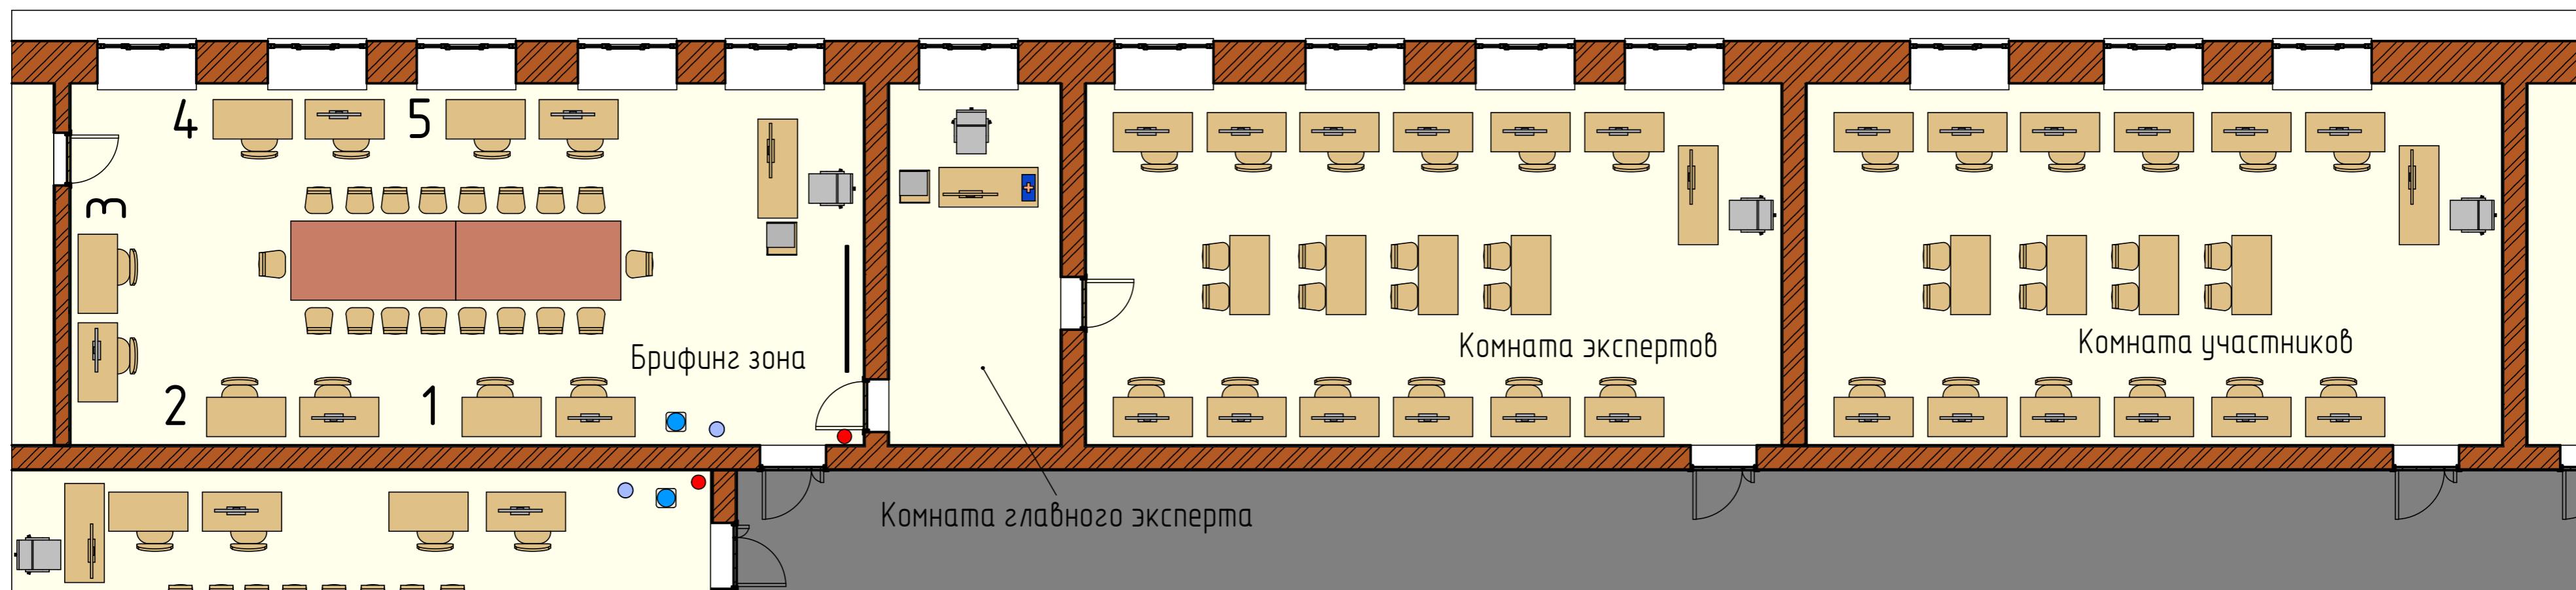

Легенда

	Стол		Аптечка		Экран
	Парта		МФУ		
	Стул		Кулер	1 - 5	Номер участников
	Кресло		Огнетушитель		
	Рабочее место участника		Корзина для мусора		Площадка: ГАПОУ РК Петрозаводский архитектурно-строительный техникум Петрозаводск, пр. Первомайский, д. 56