
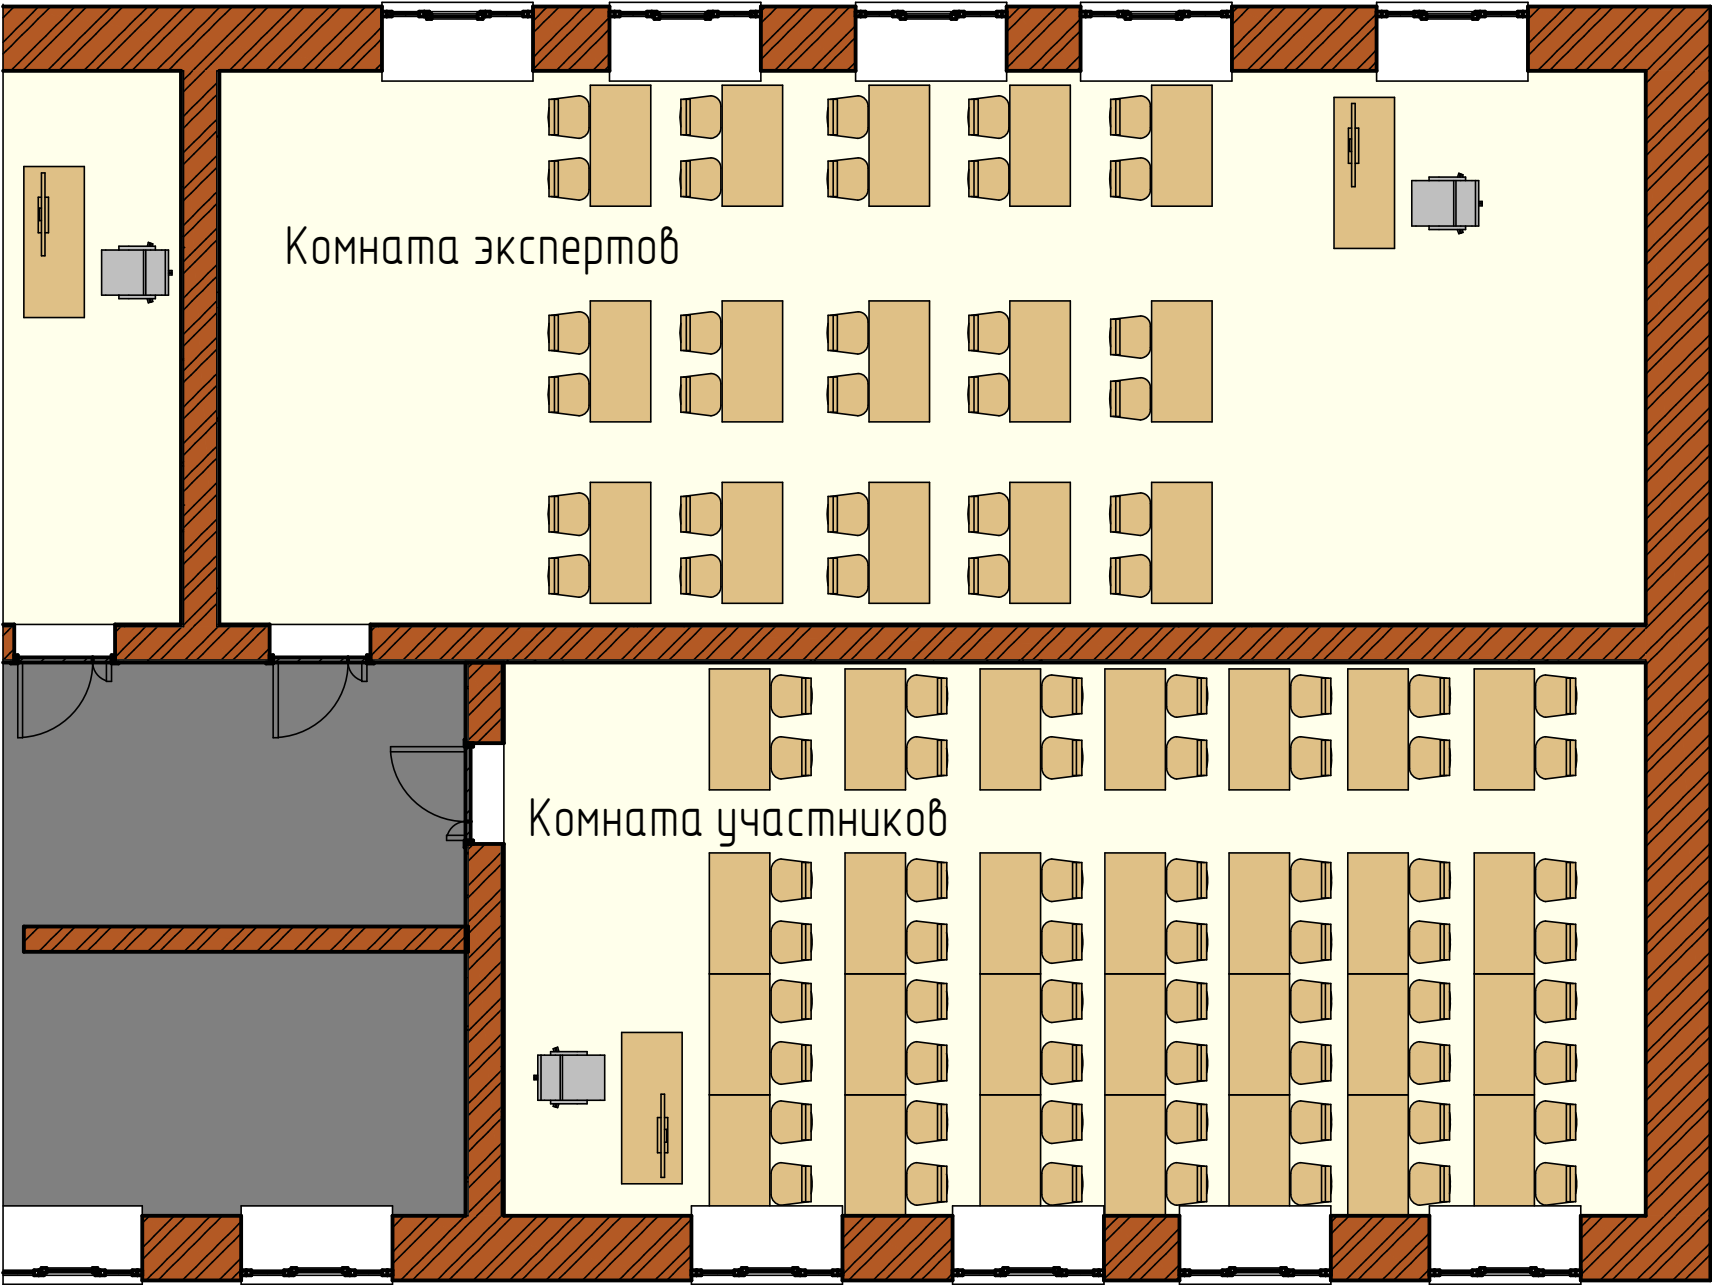
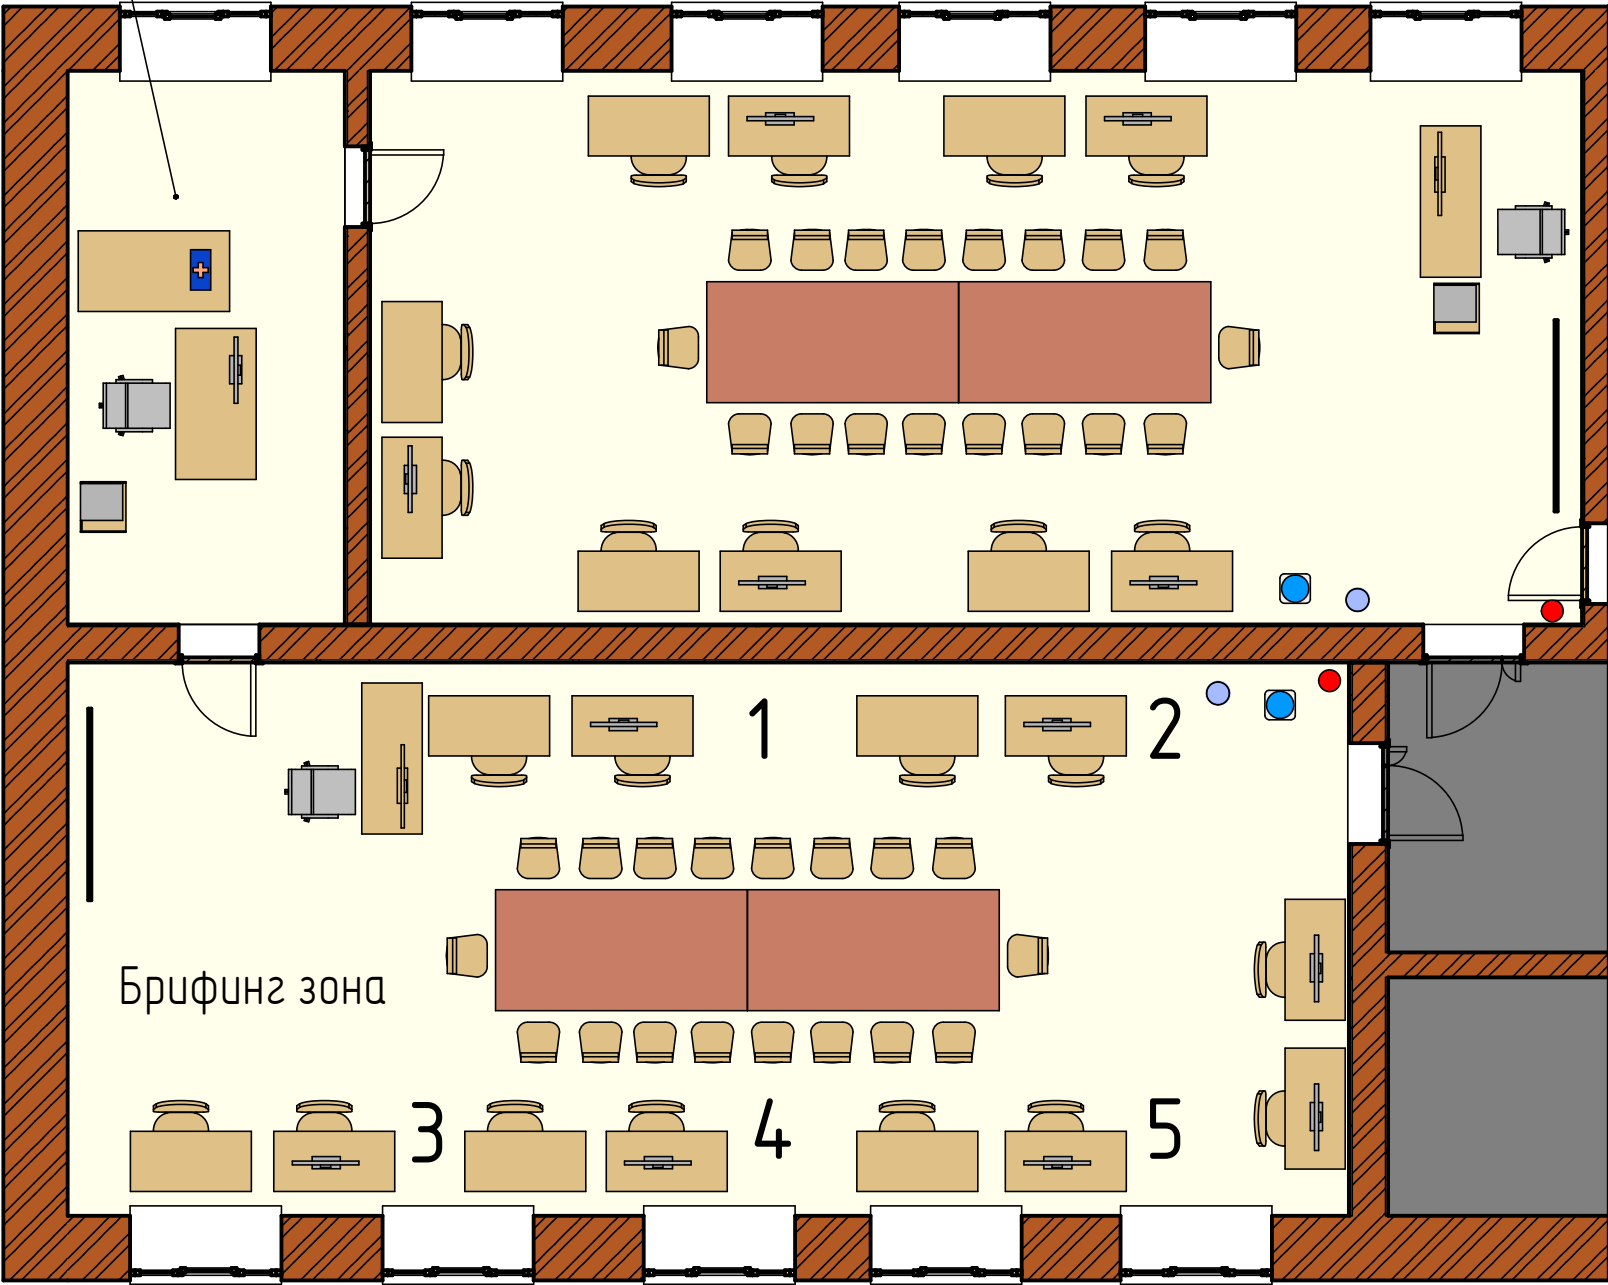
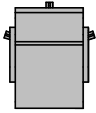


План застройки компетенции "Сметное дело"

Комната главного эксперта

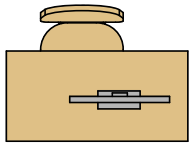

Легенда

- | | | | |
|---|-------------------------|---|--------------------|
|  | Стол |  | Аптечка |
|  | Парта |  | МФУ |
|  | Стул |  | Кулер |
|  | Кресло |  | Огнетушитель |
|  | Рабочее место участника |  | Корзина для мусора |

 Экран

1 - 5 Номер участников

Площадка:
ГАПОУ РК Петрозаводский архитектурно-
строительный техникум
Петрозаводск, пр. Первомайский, д. 56