



ГЛАВПРОЕКТ

Общество с ограниченной ответственностью «ГлавПроект»

ИНН/КПП: 3025033395/302501001


Р/сч: 40702810307490000794 в Филиале Южный ПАО банка «ФК Открытие»

БИК: 046015061, Корр/сч: 30101810560150000061

Тел.: 8-964-880-32-20

ПАСПОРТ дорожной безопасности

Муниципальное бюджетное дошкольное образовательное учреждение
г. Астрахани «Детский сад № 38»

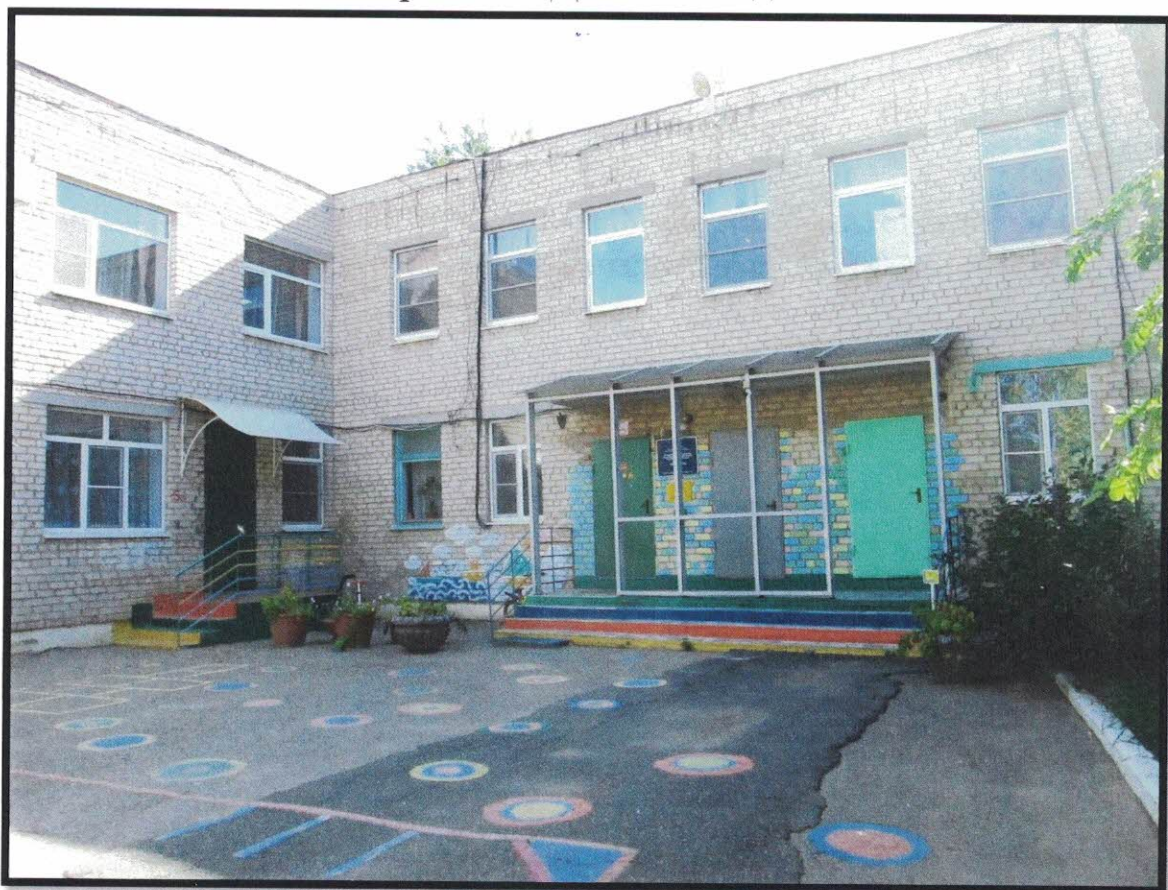

Арх. 180-ОУ/21

г. Астрахань 2021 г.

«СОГЛАСОВАНО»

Заместитель главы МО «Город Астрахань» -
Начальник УДХТ администрации МО «Го-
род Астрахань»



Г.В. Федулов

«29» 10 2021 г.

«УТВЕРЖДАЮ»

Заведующий
МБДОУ г. Астрахани №38



Н.В. Искендерова

«21» 10 2021 г.

«СОГЛАСОВАНО»

Начальник ОГИБДД УМВД России по горо-
ду Астрахани, подполковник полиции



Т.Н. Разин

«29» 10 2021 г.

ПАСПОРТ дорожной безопасности

Муниципальное бюджетное дошкольное образовательное учреждение
г. Астрахани «Детский сад № 38»

Арх. 180-ОУ/21

Директор ООО «ГлавПроект»



Т.Т. Толстикова

Главный инженер проекта

С.И. Бурлин

г. Астрахань 2021 г.

СОДЕРЖАНИЕ

СОДЕРЖАНИЕ	2
ПОЯСНИТЕЛЬНАЯ ЗАПИСКА	3
ОБЩИЕ СВЕДЕНИЯ.....	4
Схема расположения ОУ	6
План-схема расположения ОУ	7
Схема организации дорожного движения в непосредственной близости от ОУ (существующая).....	8
Схема организации дорожного движения в непосредственной близости от ОУ (проектная).....	9
Ведомость недостающих средств организации дорожного движения (МОНТАЖ)	10
Ведомость недостающих средств организации дорожного движения (ДЕМОНТАЖ)	11
ФОТОМАТЕРИАЛЫ.....	12
Транспортные и пешеходные потоки в районе ОУ.....	17
Маршруты движения детей от остановок маршрутных транспортных средств к ОУ	18
Пути движения транспортных средств к местам разгрузки/погрузки и рекомендуемые пути передвижения детей по территории ОУ	19
Методические рекомендации по обучению детей правилам дорожного движения «Правила дорожного движения детям».....	20
Тест - опрос	29
Тест по Правилам вождения велосипеда	31
Вопросы по Правилам дорожного движения пешехода	36
Памятка пассажира	40
Сведения о дорожно-транспортных происшествиях с пострадавшими детьми	41

Изм.	Кол.уч.	Лист	№ док.	Подпись	Дата

Изм.	Кол.уч.	Лист	№ док.	Подпись	Дата	180-ОУ/21	Лист	2
------	---------	------	--------	---------	------	-----------	------	---

ПОЯСНИТЕЛЬНАЯ ЗАПИСКА

Проект «Паспорт дорожной безопасности» выполнен Обществом с ограниченной ответственностью «ГлавПроект» в августе 2021 года, на основании договора заключенного с Муниципальным бюджетным дошкольным образовательным учреждением г. Астрахани «Детский сад № 38».

Целями и задачами разработки проекта является разработка оптимальных, обоснованных, экономически целесообразных и эффективных функционально-технологических, конструктивных и инженерно-технических решений.

В проекте разработаны необходимые схемы согласно методическим материалам для оформления паспорта дорожной безопасности размещенным на сайте ГИБДД РФ (https://гибдд.рф/social/pasport_road_safety).

В составе паспорта дорожной безопасности разработана схема организации дорожного движения на перспективу. Схема выполнена в соответствии с ГОСТ Р 52289-2019 «Технические средства организации дорожного движения».

Паспорт отображает информацию об образовательной организации с точки зрения обеспечения безопасности детей на этапах их движения по маршруту «дом-школа-дом», а также к местам проведения учебных занятий и дополнительных мероприятий, и содержит различные план-схемы безопасных маршрутов движения.

Использовать Паспорт могут педагоги и сотрудники Госавтоинспекции при подготовке мероприятий по предупреждению детского дорожно-транспортного травматизма, в работе с детьми по разъяснению безопасных маршрутов движения и поведения детей на улицах и дорогах, формированию индивидуальных маршрутов движения детей.

Изм.	Кол.уч.	Лист	№ док.	Подпись	Дата

Изм.	Кол.уч.	Лист	№ док.	Подпись	Дата

180-ОУ/21

Лист
3

ОБЩИЕ СВЕДЕНИЯ

Муниципальное бюджетное дошкольное образовательное учреждение
г. Астрахани «Детский сад № 38»

Тип ОУ: детский сад

Адрес: 414057, г. Астрахань, ул. Звёздная, 15Б

Руководители ОУ:

Заведующий	Искендерова Наталья Владимировна <hr/> (фамилия, имя, отчество)	+7 (8512) 33-96-89 <hr/> (телефон)
------------	---	---------------------------------------

Старший воспитатель	Насекина Ирина Владимировна <hr/> (фамилия, имя, отчество)	+7 (8512) 33-96-89 <hr/> (телефон)
------------------------	--	---------------------------------------

Заведующий хозяйством	Васильева Анна Александровна <hr/> (фамилия, имя, отчество)	+7 (8512) 33-96-89 <hr/> (телефон)
--------------------------	---	---------------------------------------

Ответственные работники муниципального органа образования	Заместитель главы администрации - начальник управле- ния образования администрации МО «Город Астрахань» <hr/> (должность)	Горина Инесса Валерьевна <hr/> (фамилия, имя, отчество)	+7 (8512) 52-39-85 <hr/> (телефон)
---	---	---	--

Ответственные от Госавтоинспекции	Начальник ОГИБДД УМВД России по г. Аст- рахани, подполковник по- лиции <hr/> (должность)	Разин Тимофей Николаевич <hr/> (фамилия, имя, отчество)	+7 (8512) 40-01-16 <hr/> (телефон)
--------------------------------------	--	---	--

Ответственные работники за мероприятия по профи- лактике детского травма- тизма	Старший воспитатель <hr/> (должность)	Насекина Ирина Владимировна <hr/> (фамилия, имя, отчество)	+7 (8512) 33-96-89 <hr/> (телефон)
--	---	--	--

Взам. инв. №	
Подп. и дата	
Инв. № подл.	

Руководитель или ответ-
ственный работник до-
рожно-эксплуатационной
организации, осуществля-
ющей содержание УДС

Федулов Георгий Владимирович
(фамилия, имя, отчество)

(телефон)

Руководитель или ответ-
ственный работник до-
рожно-эксплуатационной
организации, осуществля-
ющей содержание ТСОДД

Федулов Георгий Владимирович
(фамилия, имя, отчество)

(телефон)

Количество воспитанников: 300
Наличие уголка по БДД: имеется
Наличие площадки по БДД: выносная
Время нахождения в ОУ: с 07:00 до 19:00

Телефоны оперативных служб:

Пожарная часть 01
Полиция 02
Скорая помощь 03
МЧС 11

Име. № подл.	Подп. и дата	Взам. инв. №

Изм.	Кол.уч.	Лист	№ док.	Подпись	Дата

180-ОУ/21

Лист
5




 - Место расположения МБДОУ г. Астрахани №38

Согласовано

Инв. № подл. Подп. и дата Взам. инв. №

Изм.	Кол.ч.	Лист	№ док.	Подп.	Дата
ГИП		Бурлин			
Составил		Дубасова			

180/04-2021

Схема расположения ОУ

Стадия	Лист	Листов
	6	41




Формат А4


Инв. № подл.

Подп. и дата

Взам. инв. №

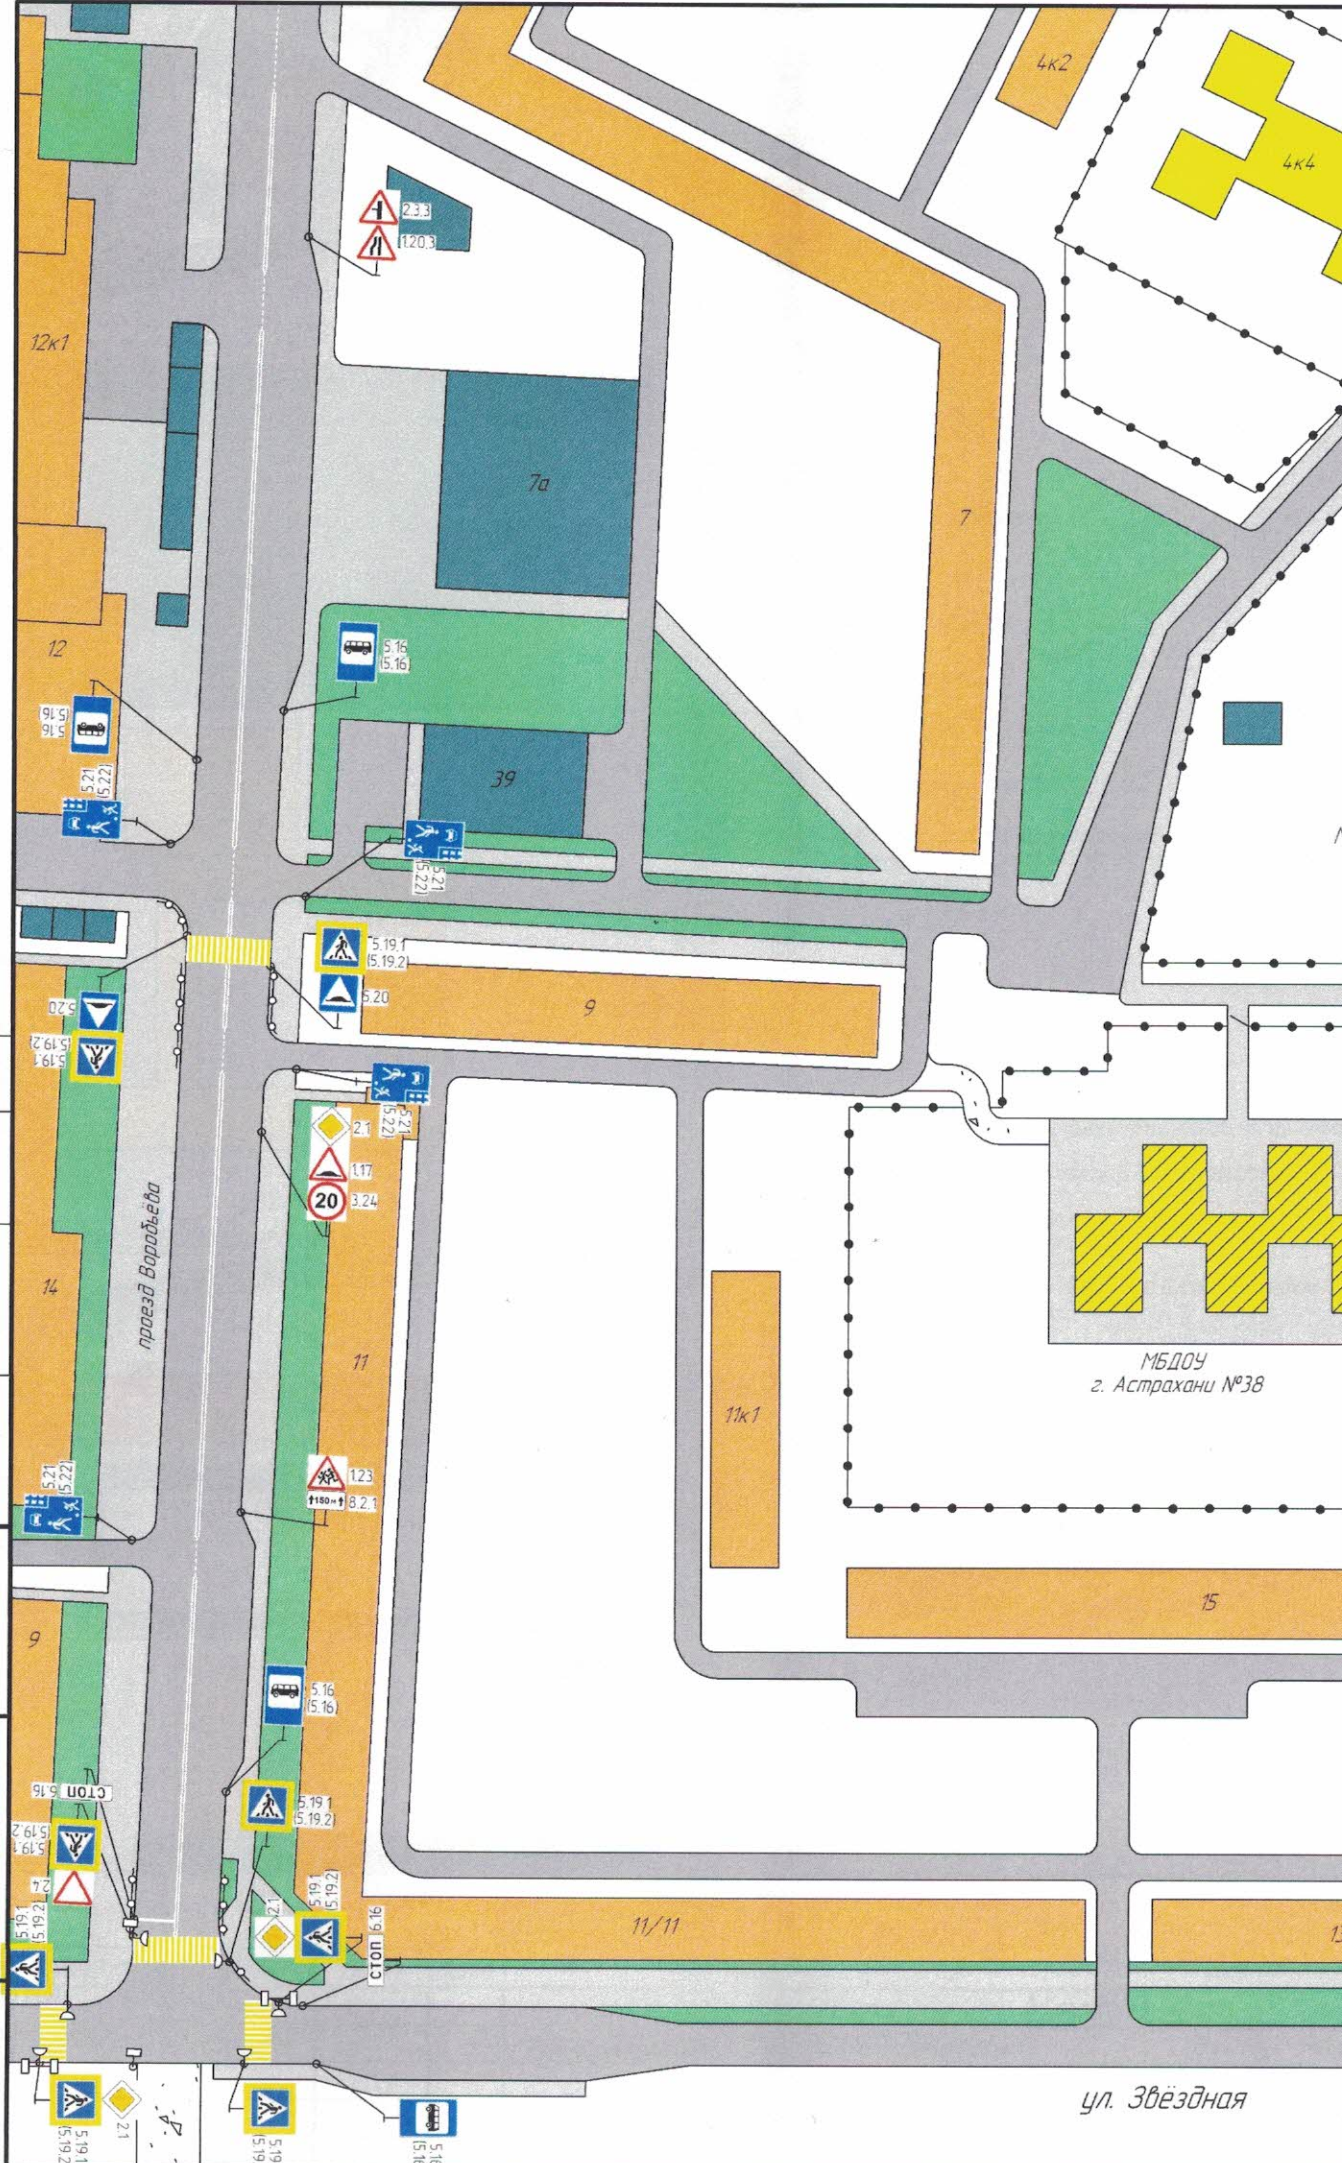


ул. Звёздная

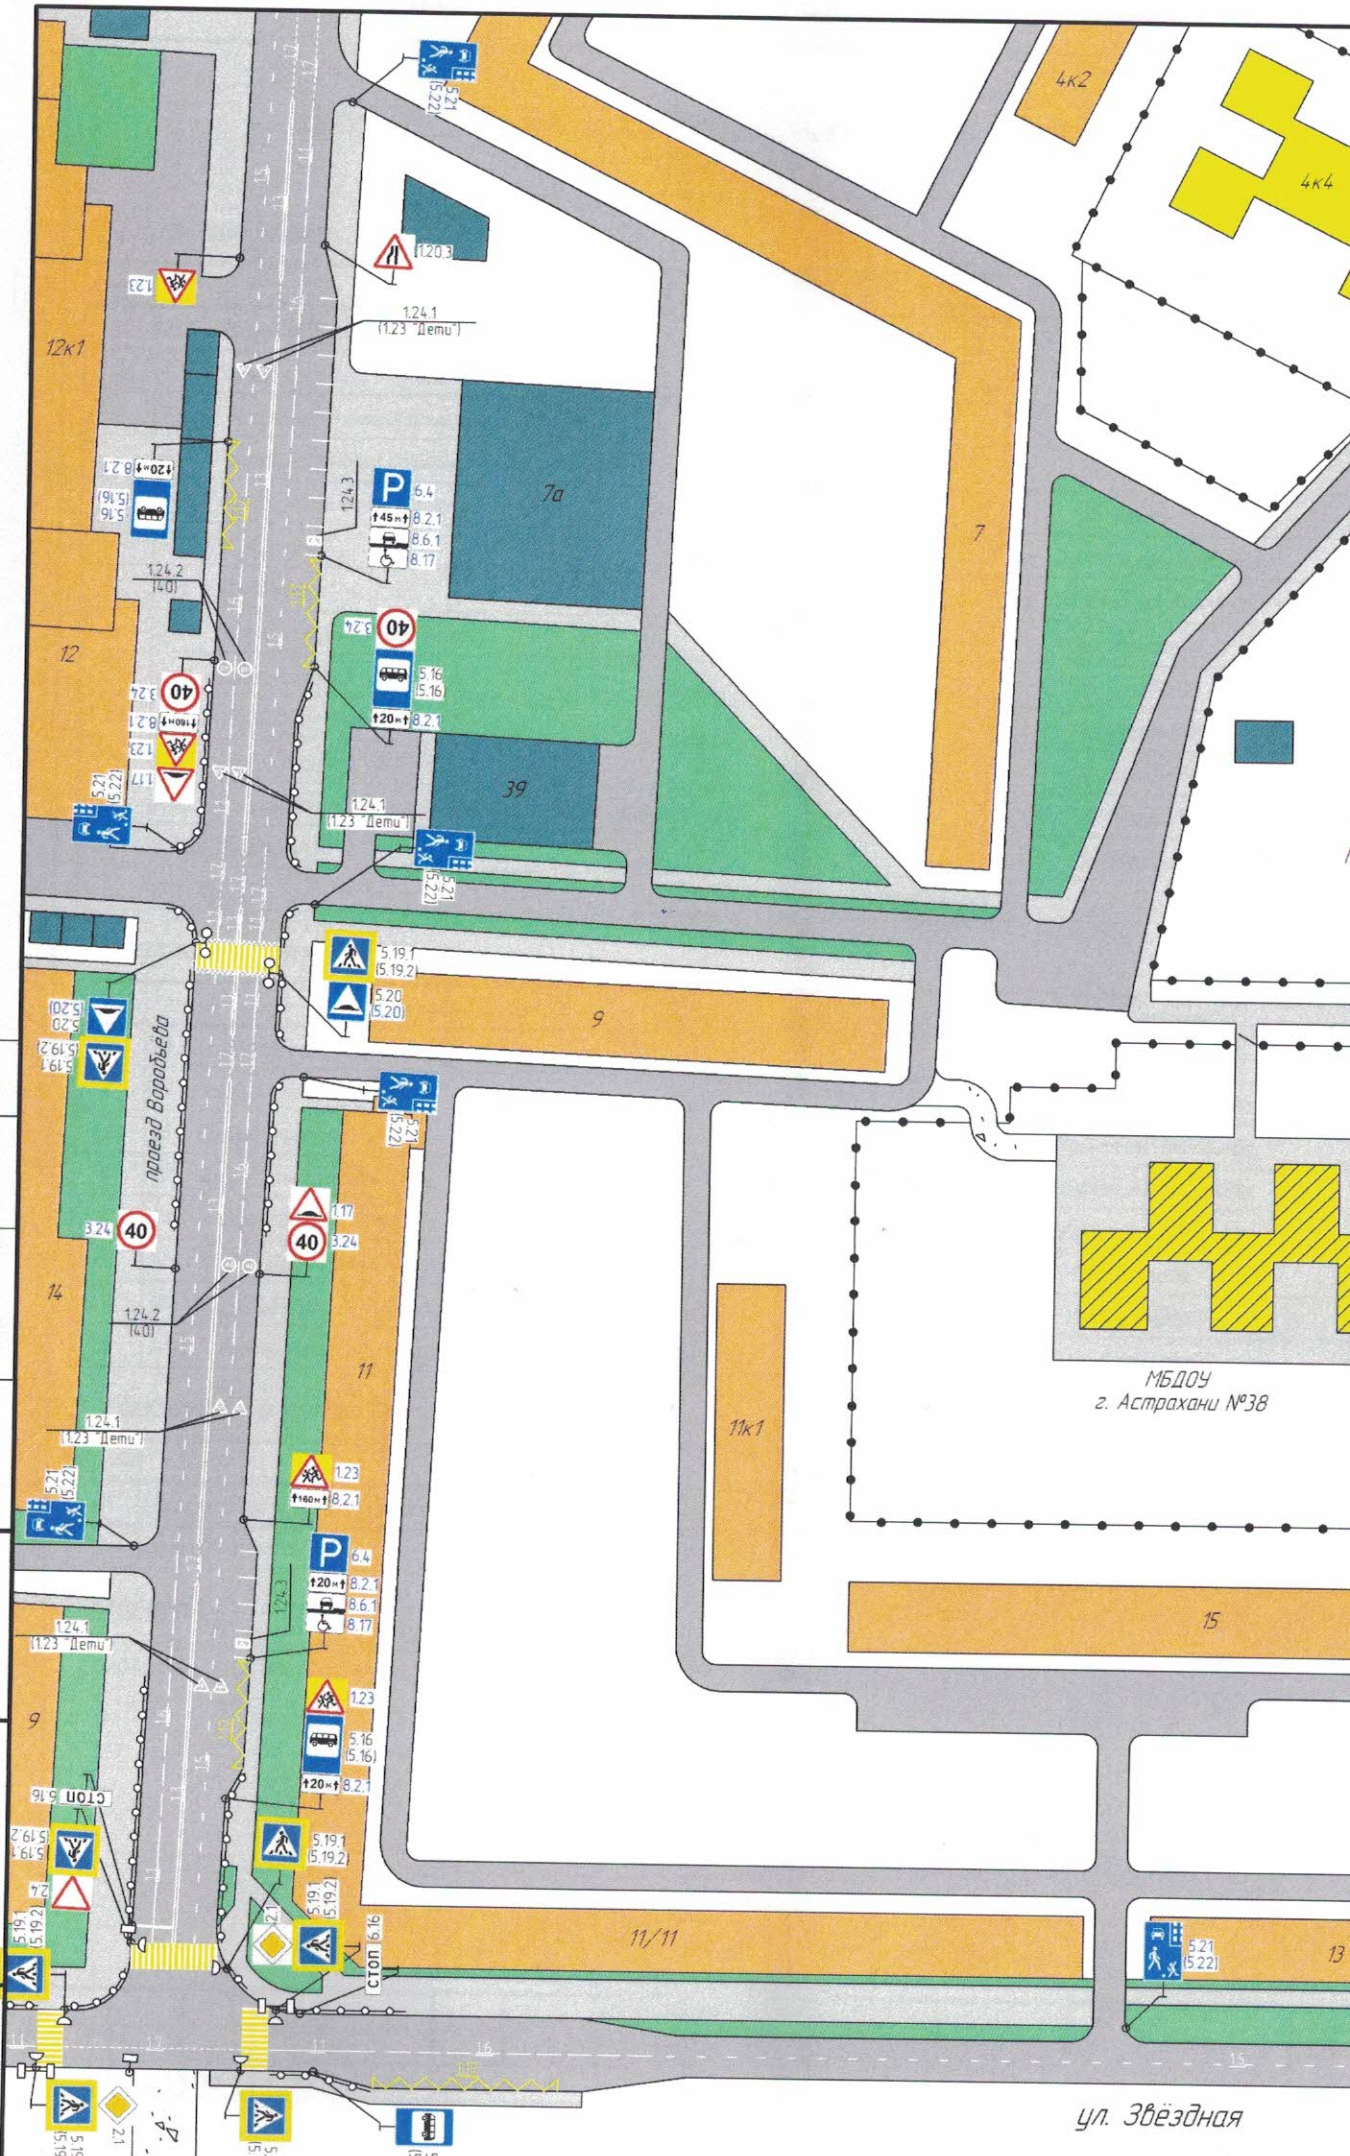

Инв. № подл. Подп. и дата. Взам. инв. №

ул. Звёздная

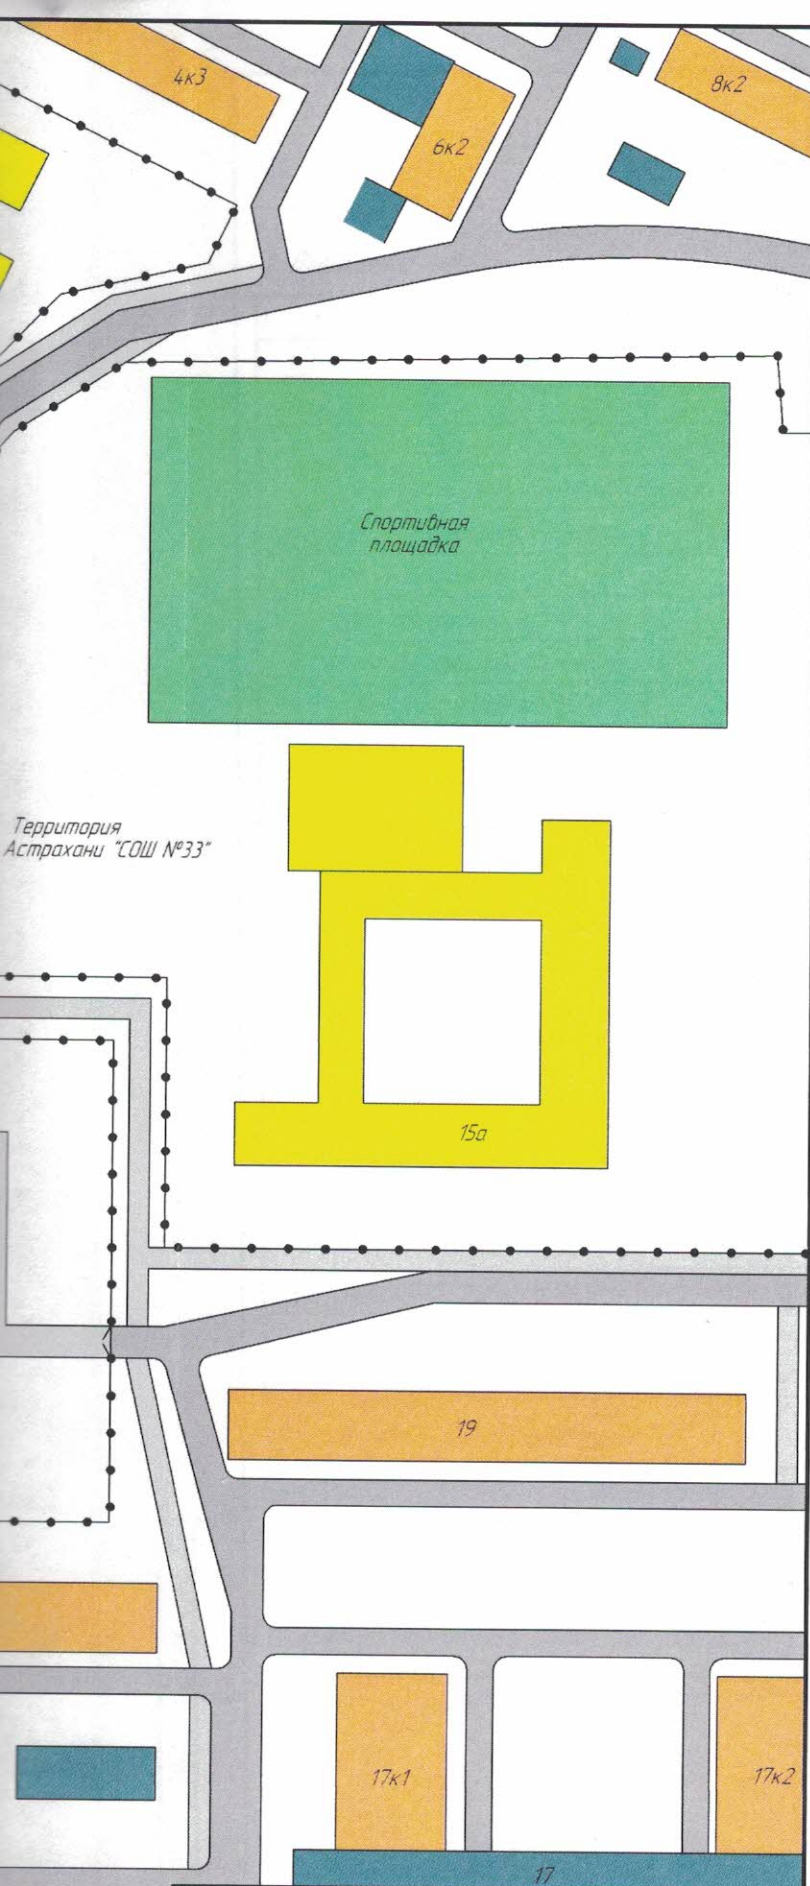

Условные обозначения:

- проезжая часть
- тротуар
- жилая постройка
- административное здание
- зеленая зона
- образовательное учреждение
- грунтовая дорога
- забор
- пешеходное ограждение
- светофор типа Т7
- светофор типа П1
- светофор типа Т1
- дорожная разметка 1.14.1
- дорожная разметка 1.25
- Муниципальное бюджетное дошкольное образовательное учреждение г. Астрахани "Детский сад №38"

Примечания:

1. Номера дорожных знаков в скобках указаны для знаков на обратной стороне стойки.
2. Дорожные знаки и разметка на парковках и авто-заправочных станциях условно не показаны.
3. Синим цветом обозначены отсутствующие дорожные знаки.
4. Наземные пешеходные переходы и тротуары повсеместно должны быть освещены в темное время суток.
5. Организация дорожного движения разработана в соответствии с ГОСТ Р 52289-2019 и ГОСТ Р 52766-2007.

180/04-2021

Изм.	Кол.уч.	Лист	№ док.	Подп.	Дата
ГИП		Бурлин			
Составил		Дубасова			

Схема организации дорожного движения
в непосредственной близости
от ОУ (проектная)

Стадия	Лист	Листов
	9	41



Ведомость недостающих средств организации дорожного движения
(МОНТАЖ)

1. Дорожные знаки

№ п/п	Наименование	Количество	Местоположение
1	1.17 - "Искусственная неровность"	2	пр. Варошьева
2	1.23 - "Дети"	4	пр. Варошьева
3	3.24 - "Ограничение максимальной скорости" (40)	4	пр. Варошьева
4	5.16 - "Место остановки автобуса и (или) троллейбуса"	2	пр. Варошьева
5	5.20 - "Искусственная неровность"	2	пр. Варошьева
6	5.21 - "Жилая зона"	2	ул. Звездная, пр. Варошьева
7	5.22 - "Жилая зона"	2	ул. Звездная, пр. Варошьева
8	6.4 - "Парковка (парковочное место)"	2	пр. Варошьева
9	8.2.1 - "Зона действия" (20 м)	4	пр. Варошьева
10	8.2.1 - "Зона действия" (45 м)	1	пр. Варошьева
11	8.2.1 - "Зона действия" (160 м)	2	пр. Варошьева
12	8.6.1 - "Способ постановки транспортного средства на стоянку"	2	пр. Варошьева
13	8.17 - "Инвалиды"	2	пр. Варошьева
	ВСЕГО	31	

2. Дорожная разметка

№ п/п	Наименование	Количество	Местоположение
1	1.1 - Сплошная, осевая 0,1 м.	140 м.	ул. Звездная, пр. Варошьева
2	1.5 - Прерывистая, осевая 0,1 м.	550 м.	ул. Звездная, пр. Варошьева
3	1.6 - Прерывистая, осевая 0,1 м.	250 м.	ул. Звездная, пр. Варошьева
4	1.7 - Прерывистая, осевая 0,1 м.	140 м.	ул. Звездная, пр. Варошьева
5	1.14.1 - Пешеходный переход 5 м.	35 м.	ул. Звездная, пр. Варошьева
6	1.24.1 (1.23) - Дублирование дорожных знаков на проезжей части	8	пр. Варошьева
7	1.24.2 (40) - Дублирование запрещающих дорожных знаков на проезжей части	4	пр. Варошьева
8	1.24.3 - Дублирование дорожного знака "Инвалиды" на проезжей части	2	пр. Варошьева

3. Светофоры и ограждения

№ п/п	Наименование	Количество	Местоположение
1	Светофор типа Т.7 (двухсторонний)	2	пр. Варошьева
2	Пешеходное ограждение	300 м.	ул. Звездная, пр. Варошьева

Примечание:

1. Для определения точного количества (объема) дорожной разметки и пешеходного ограждения, требуется разработка проекта организации дорожного движения с выполнением инженерно-геодезических изысканий.

Инв. № подл. Подп. и дата. Взам. инв. №

Изм.	Кол.ч.	Лист	№ док.	Подп.	Дата

180/04-2021

Лист
10

Ведомость недостающих средств организации дорожного движения
(ДЕМОНТАЖ)

1. Дорожные знаки

№ п/п	Наименование	Количество	Местоположение
1	1.17 - "Искусственная неровность"	1	пр. Ворожьева
2	1.23 - "Дети"	1	пр. Ворожьева
3	2.1 - "Главная дорога"	1	пр. Ворожьева
4	2.3.3 - "Примыкание второстепенной дороги слева"	1	пр. Ворожьева
5	3.24 - "Ограничение максимальной скорости" (20)	1	пр. Ворожьева
6	5.16 - "Место остановки автобуса и (или) троллейбуса"	2	пр. Ворожьева
7	8.2.1 - "Зона действия" (150 м)	1	пр. Ворожьева
	ВСЕГО	8	

2. Дорожная разметка

№ п/п	Наименование	Количество	Местоположение
	-		

3. Светофоры и ограждения

№ п/п	Наименование	Количество	Местоположение
	-		


Инв. № подл.	Подп. и дата	Взам. инв. №

Изм.	Кол.ч.	Лист	№ док.	Подп.	Дата

180/04-2021

Л/и
1


ФОТОМАТЕРИАЛЫ

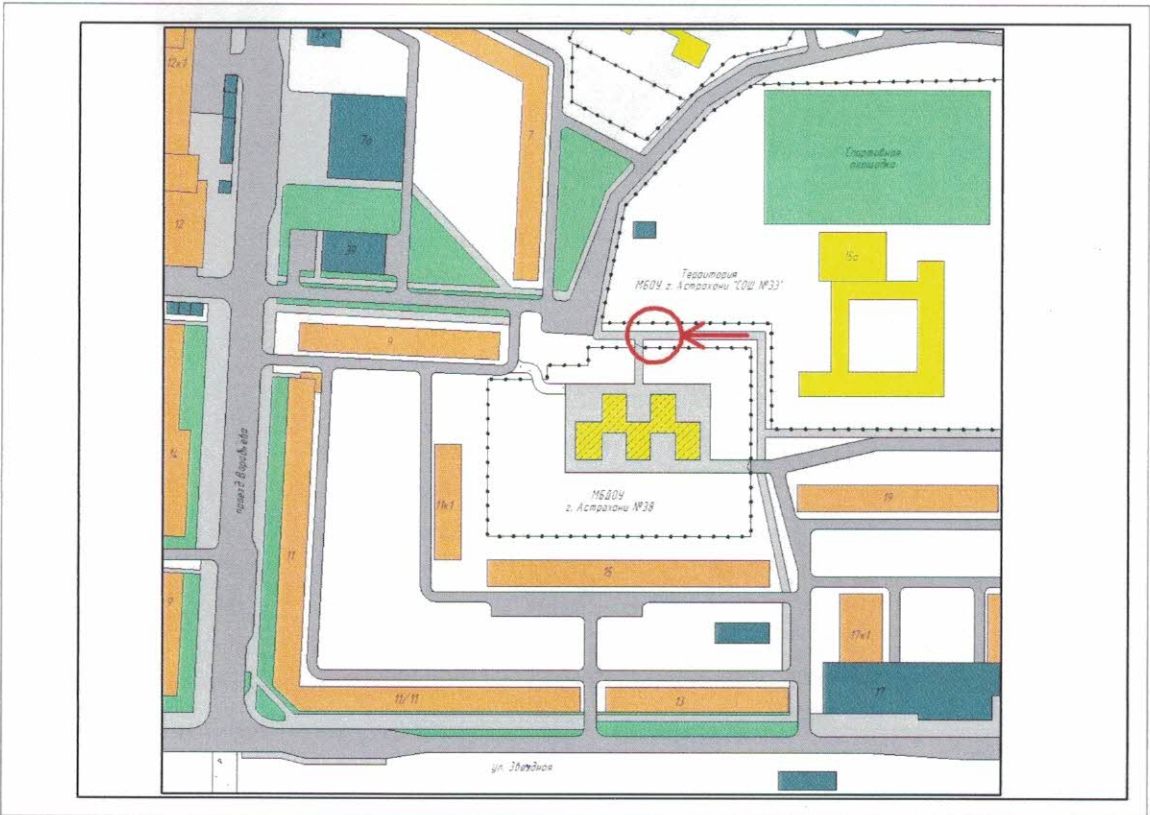

Вид на тротуар напротив МБДОУ.

Ине. № подл.	Подп. и дата	Взам. инв. №

Изм.	Кол.уч.	Лист	№ док.	Подпись	Дата

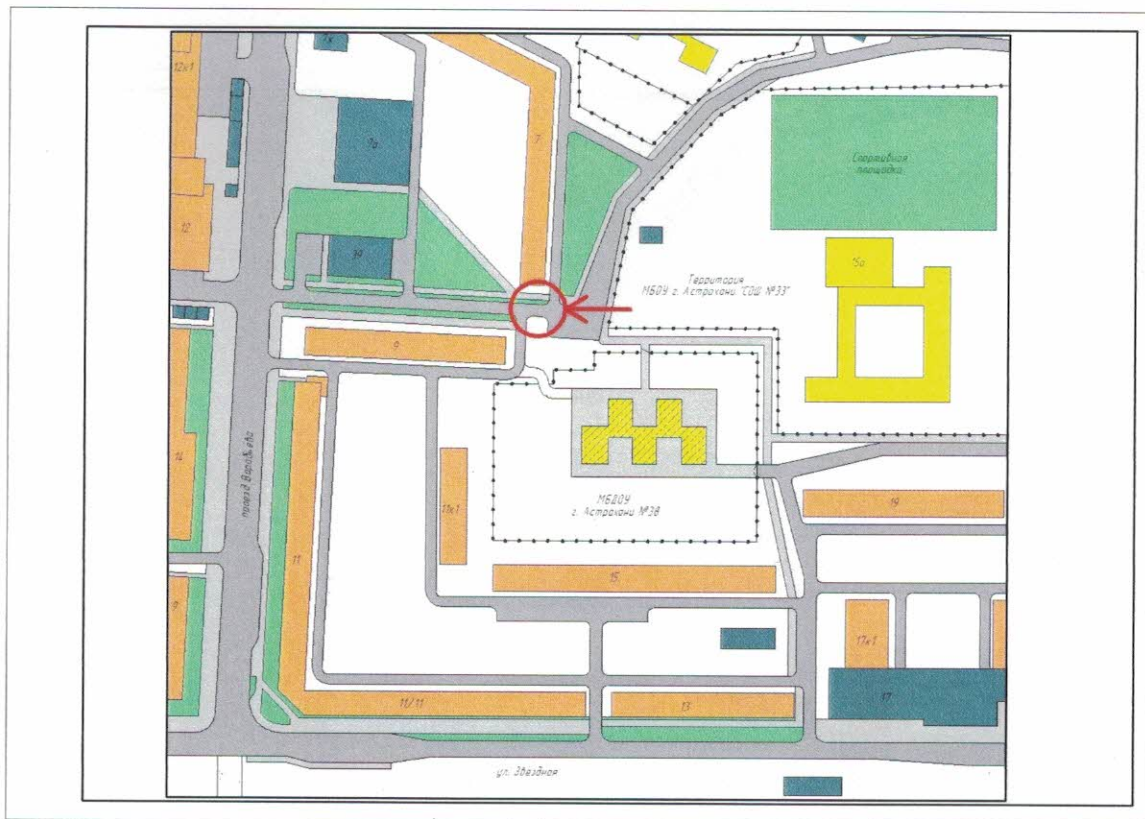

Вид на выезд на пр. Воробьева от МБДОУ


Ине. № подл.	Подп. и дата	Взам. инв. №

Изм.	Кол.уч.	Лист	№ док.	Подпись	Дата

180-ОУ/21

Лист

13

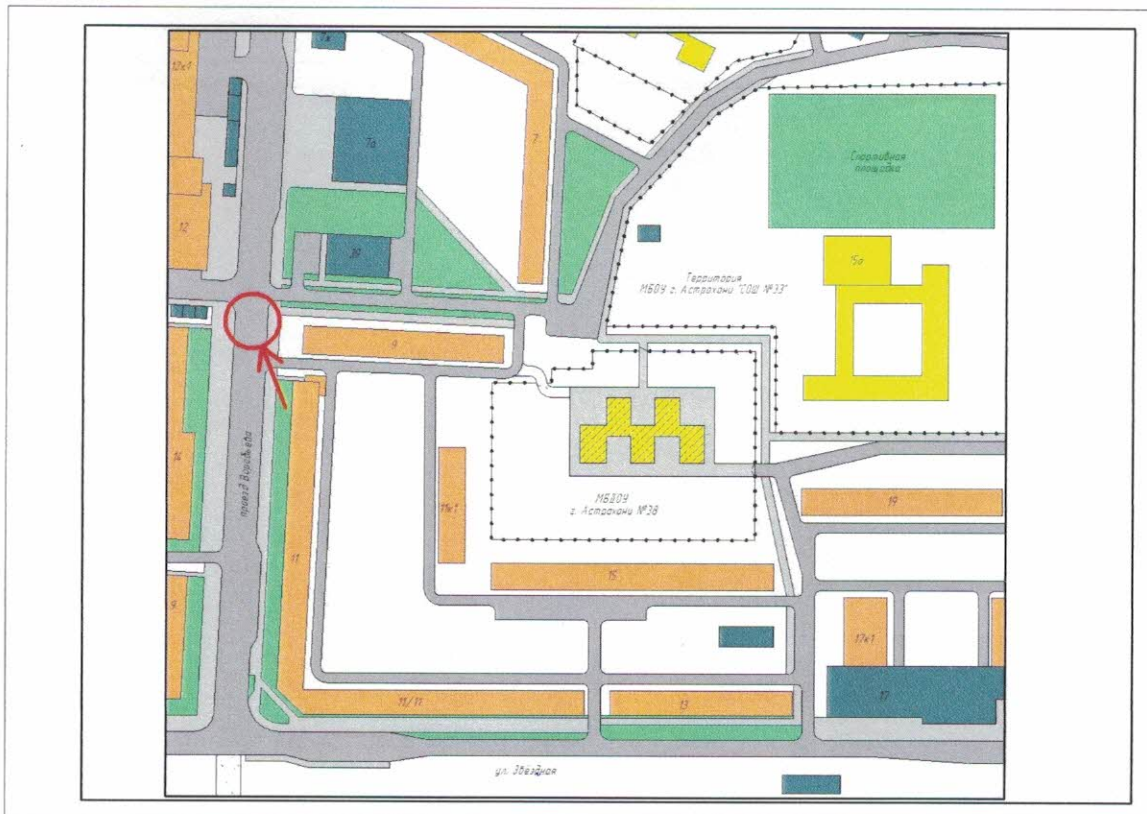

Пешеходный переход на пр. Воробьёва


Ине. № подл.	Подп. и дата	Взам. инв. №

Изм.	Кол.уч.	Лист	№ док.	Подпись	Дата

180-ОУ/21

Лист

14

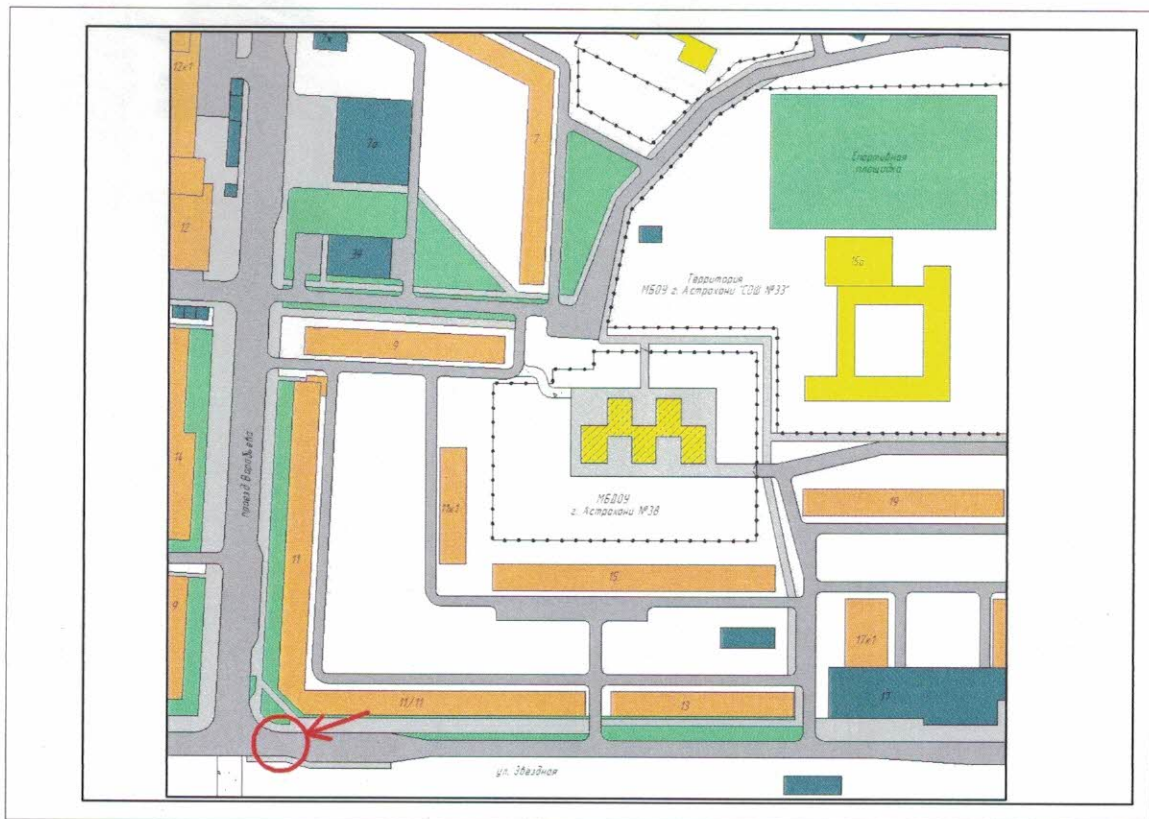


Пешеходный переход на ул. Звёздная

Име. № подл.	Подп. и дата	Взам. инв. №

Изм.	Коп.уч.	Лист	№ док.	Подпись	Дата

180-ОУ/21

Лис
16

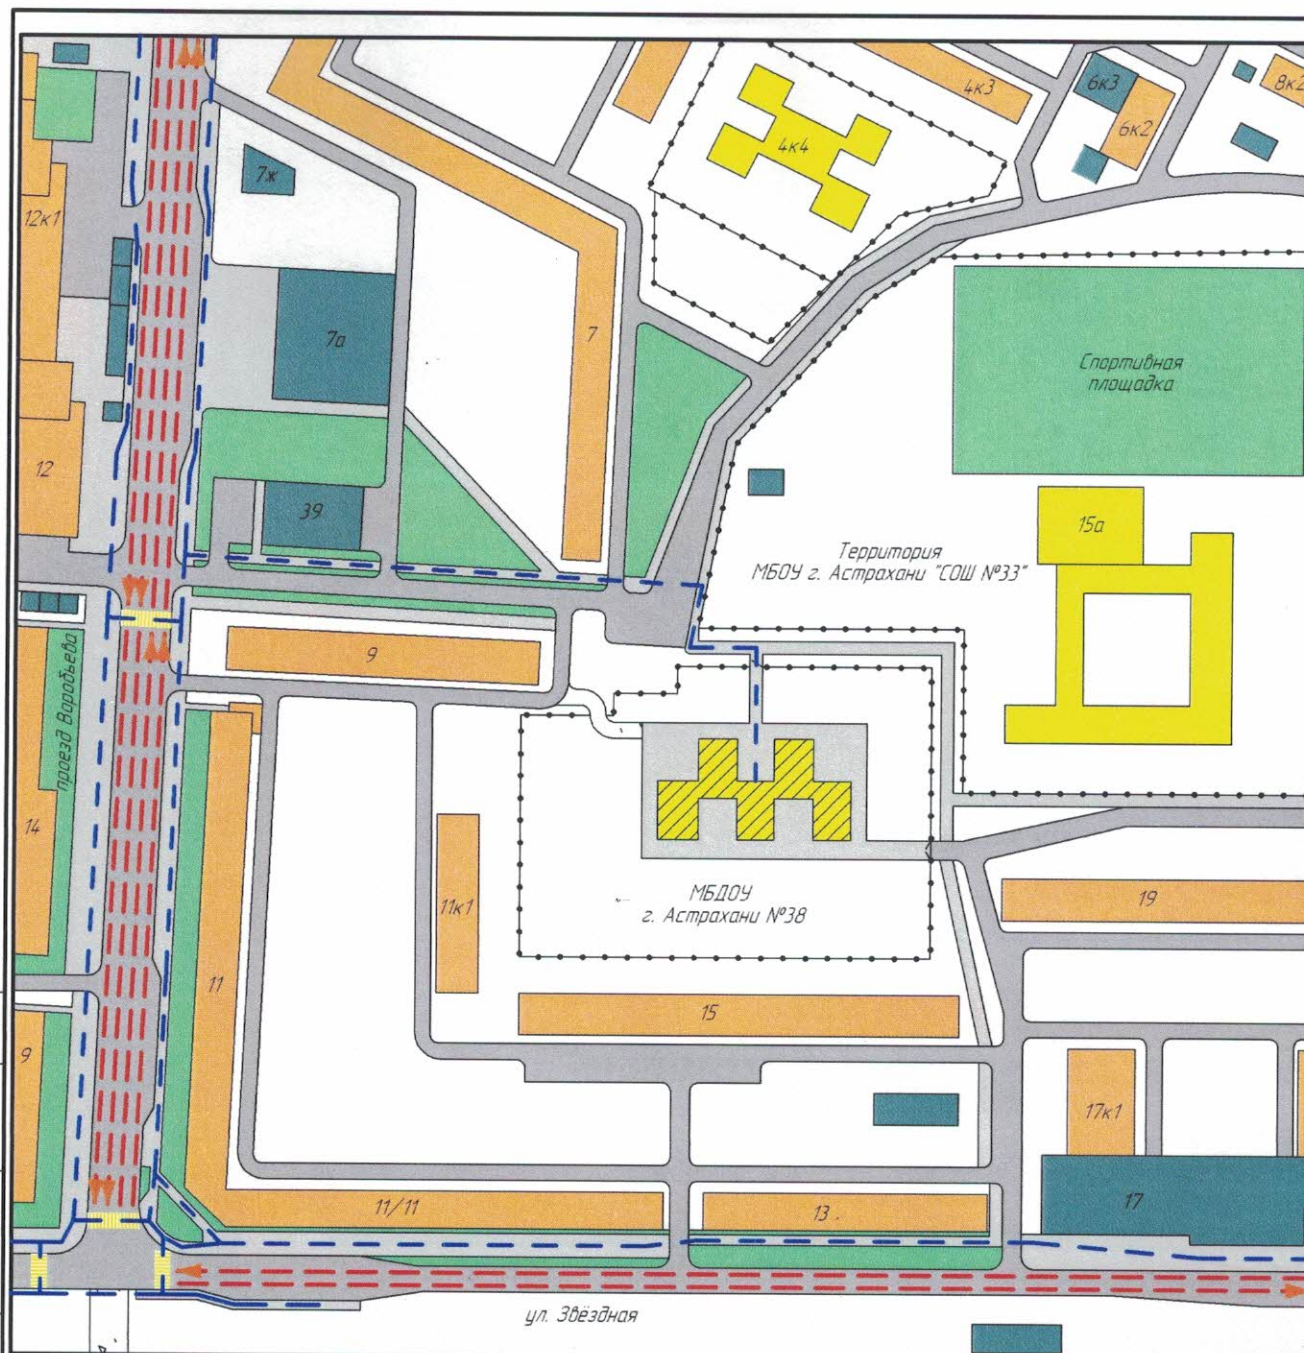

Условные обозначения:

- | | |
|------------------------------|---|
| - проезжая часть | - пешеходное ограждение |
| - тротуар | - забор |
| - жилая постройка | - транспортные потоки |
| - административное здание | - пешеходные потоки |
| - образовательное учреждение | - Муниципальное бюджетное дошкольное образовательное учреждение г. Астрахани «Детский сад № 38» |

Примечание:

1. Транспортные и пешеходные потоки не обозначены в жилых зонах (ЖЗ) по причине того, что пешеходы в ЖЗ могут двигаться по всей ширине проезжей части не создавая при этом необоснованных помех транспортным средствам.

180/04-2021

Транспортные и пешеходные
потоки в районе ОУ

Стадия	Лист	Листов
	17	41



Формат А4


Согласовано

Взам. инв. №

Подп. и дата

Инв. № подл.

Изм.	Кол.уч.	Лист	№ док.	Подп.	Дата
ГИП	Бурлин				
Составил	Дубасова				

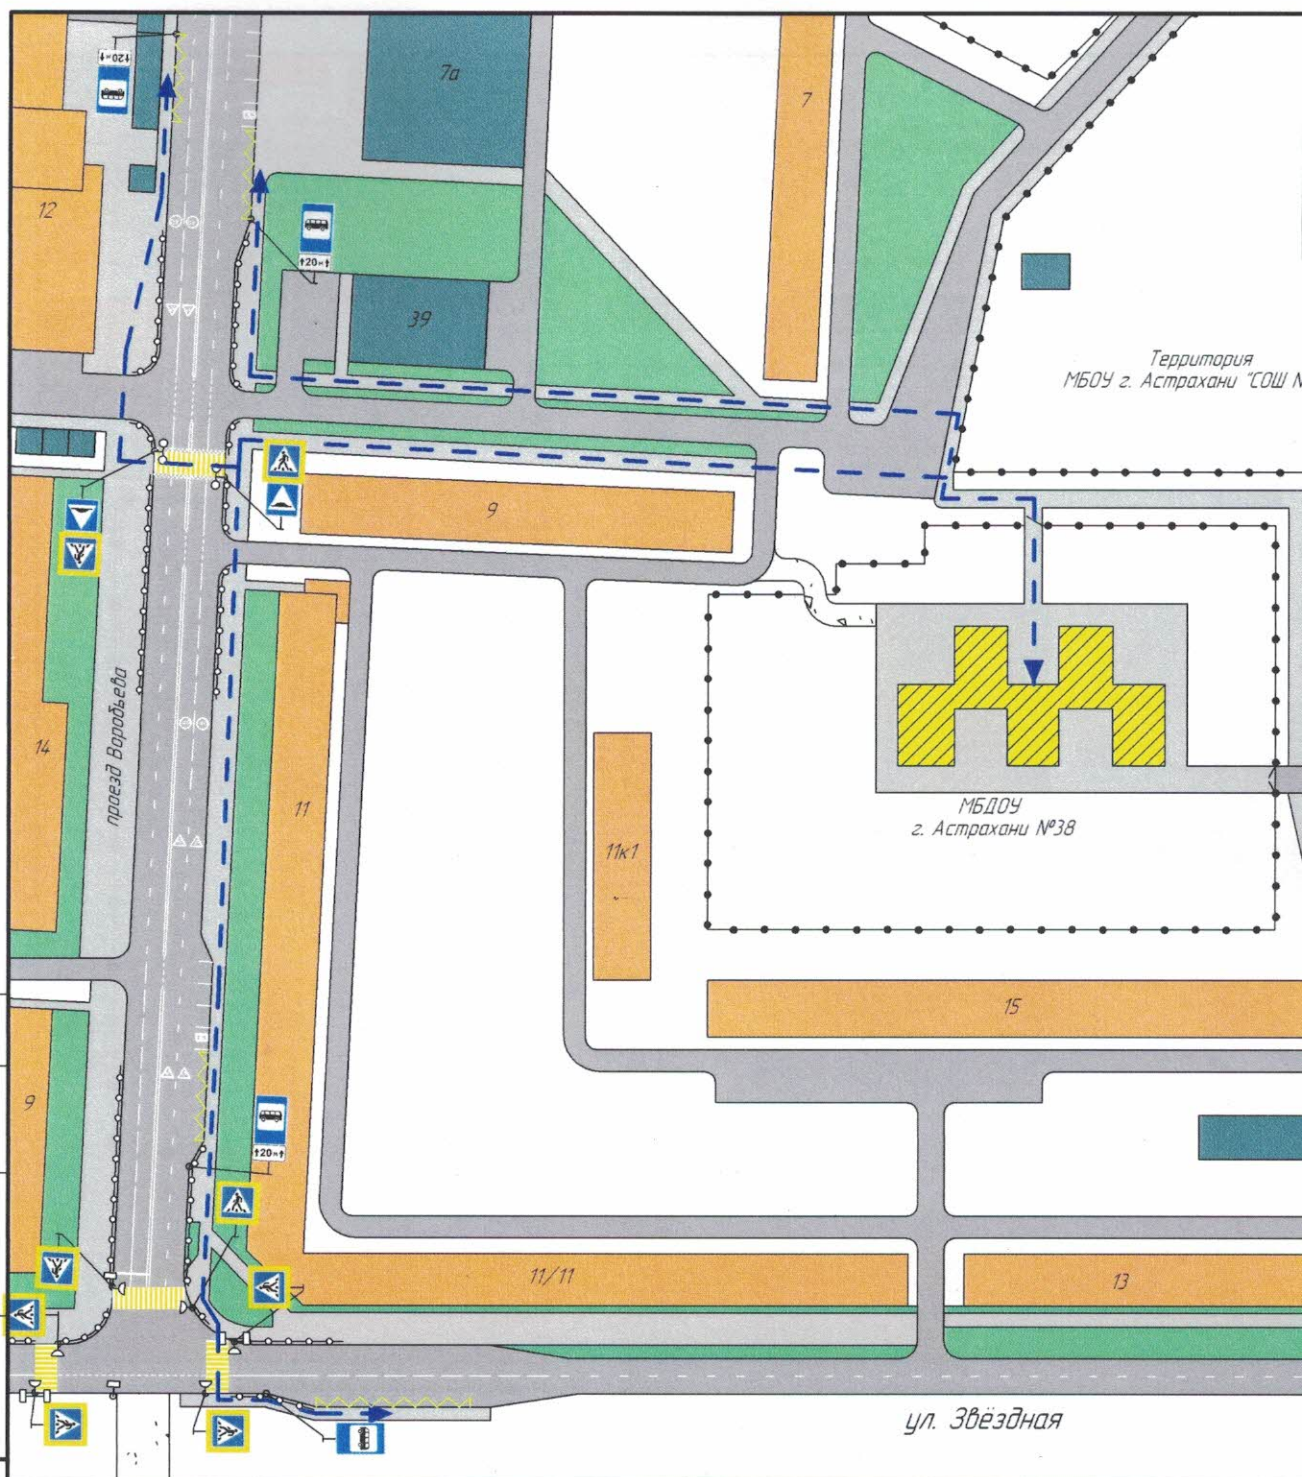

Территория
МБДОУ г. Астрахани "СОШ М

МБДОУ
г. Астрахани №38

ул. Звёздная

Согласовано

Условные обозначения:

- проезжая часть
- тротуар
- жилая постройка
- административное здание

- забор

- маршруты движения детей от остановок маршрутных транспортных средств

- Муниципальное бюджетное дошкольное образовательное учреждение г. Астрахани «Детский сад № 38»

Примечания:

1. Схема разработана на основе проектной схемы организации дорожного движения.

180/04-2021

Взам. инв. №

Подп. и дата

Инв. № подл.

Изм. Кол.ч. Лист № док. Подп. Дата

ГИП
Составил

Бурлин
Дубасова

Маршруты движения детей
от остановок маршрутных
транспортных средств к ОУ

Стадия Лист Листов

18 41

ОБЩЕСТВО С ОГРАНИЧЕННОЙ ОТВЕТСТВЕННОСТЬЮ
ГЛАВПРОЕКТ

Формат А4