


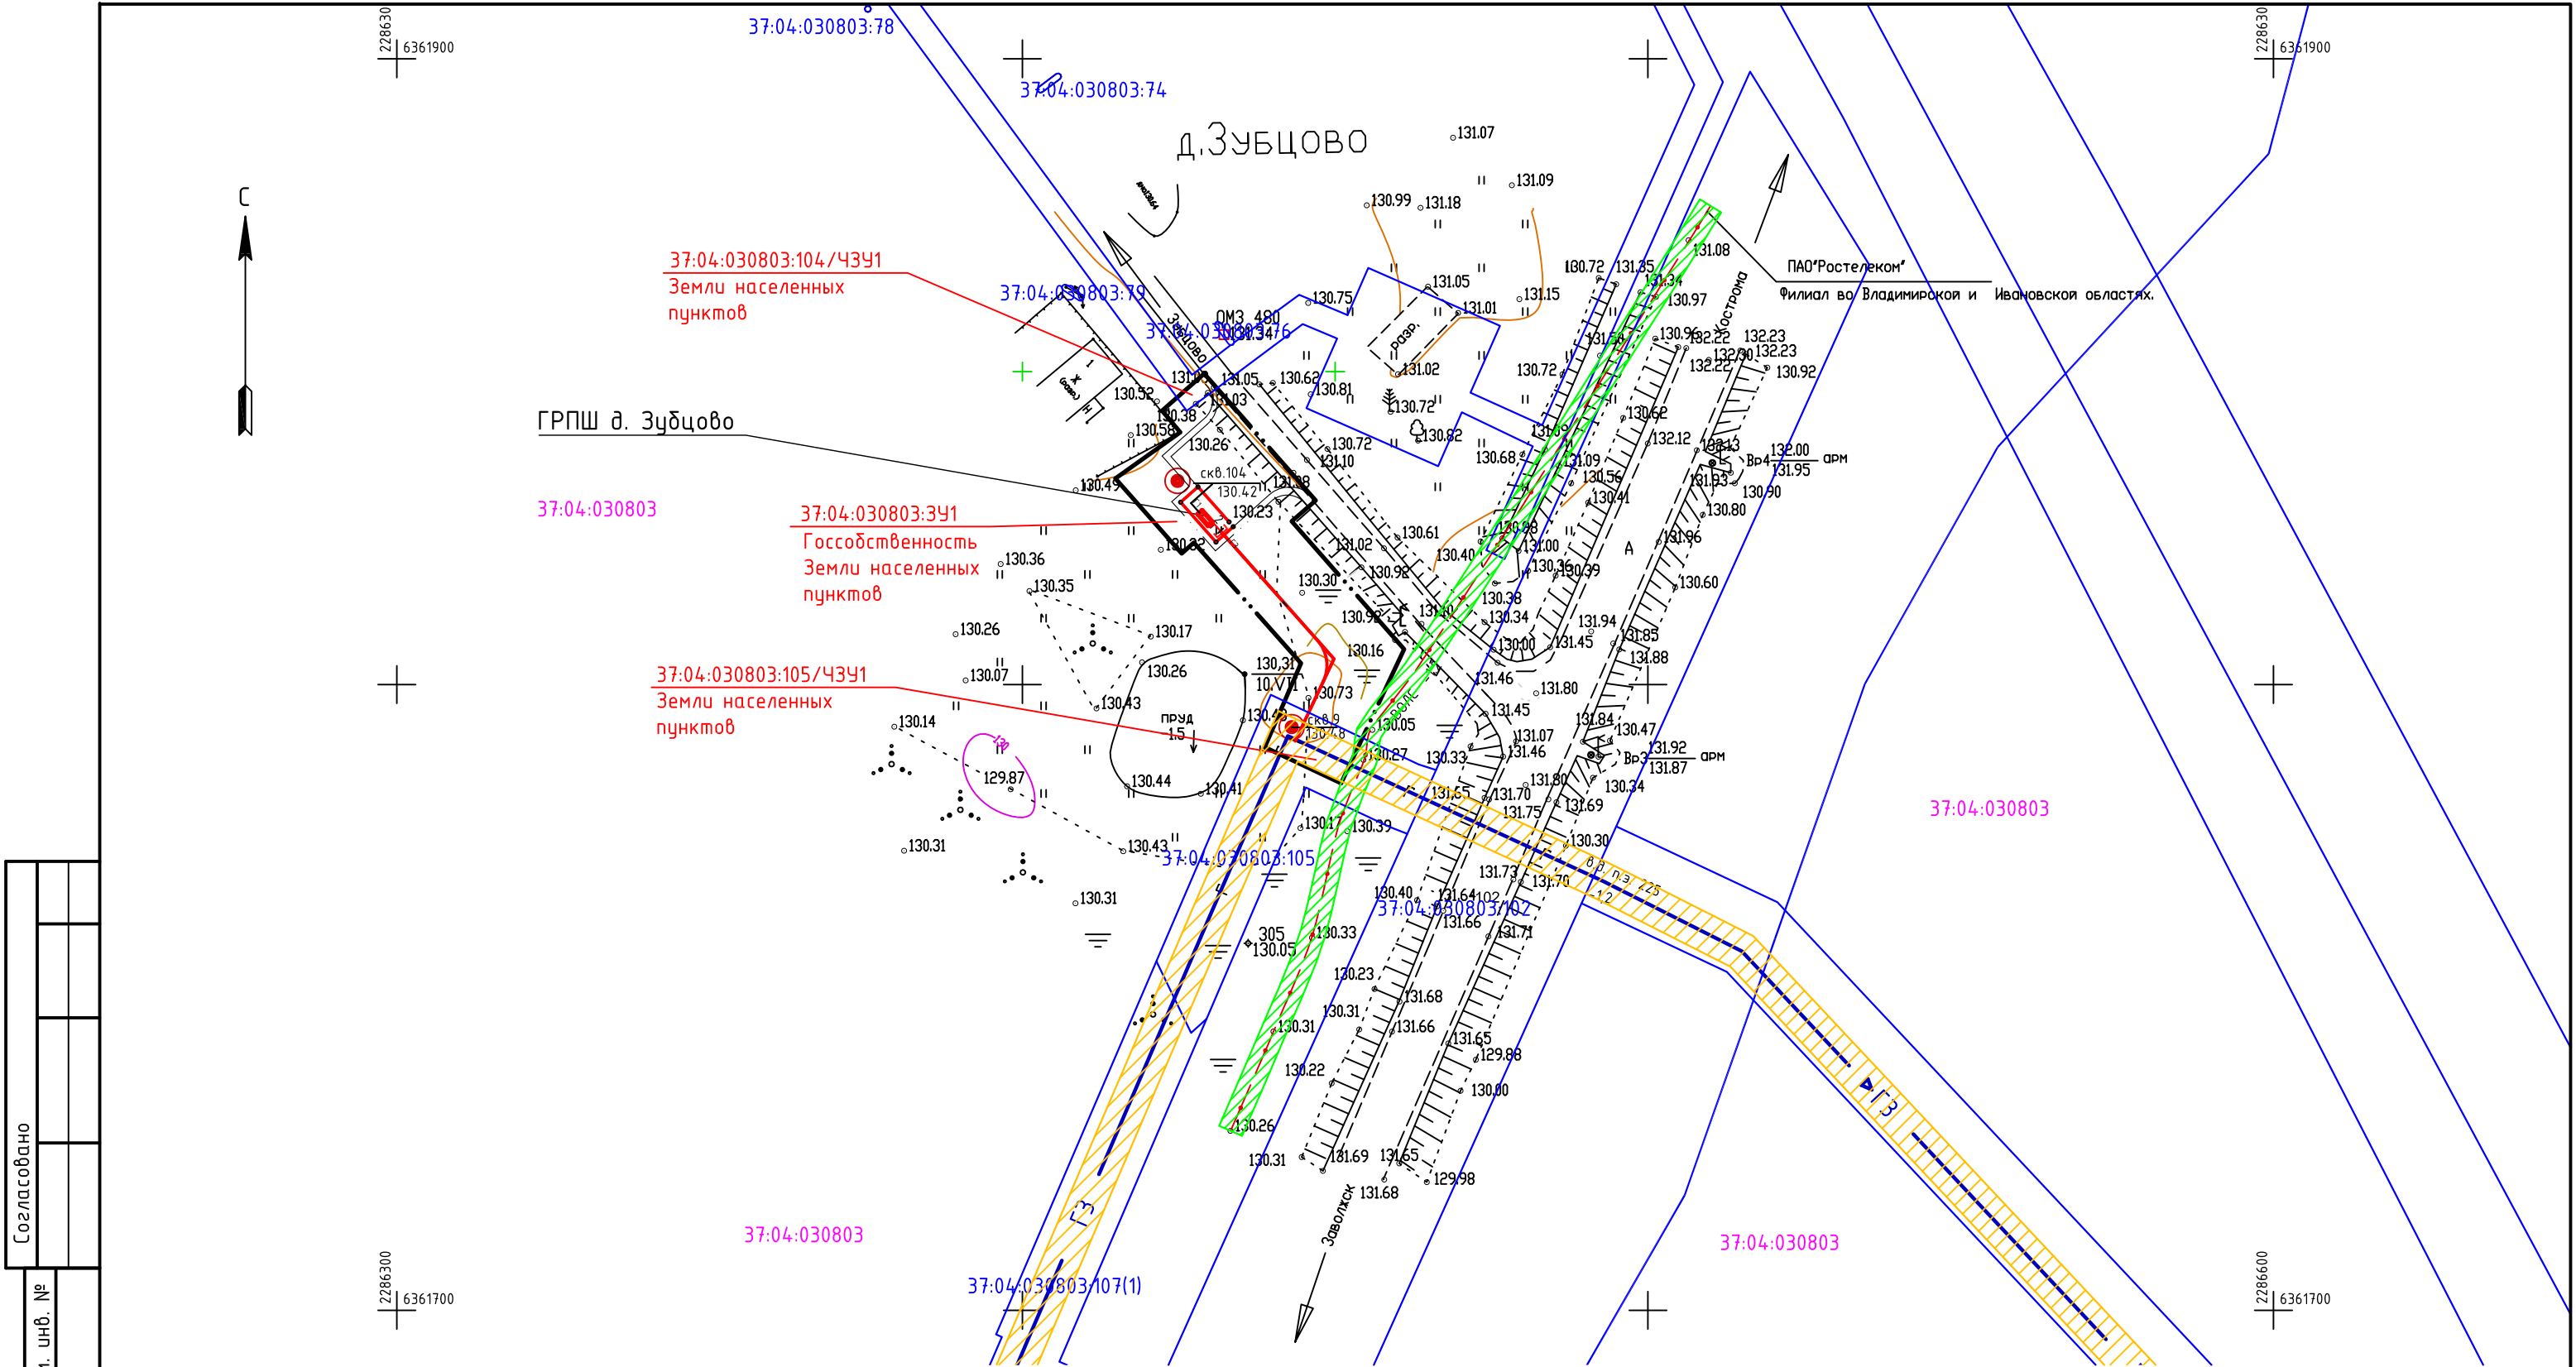

УСЛОВНЫЕ ОБОЗНАЧЕНИЯ:

- ось проектируемого газопровода
- 37:04:000000:506
- граница и кадастровый номер земельного участка, сведения о котором имеются в ЕГРН

37:04:030820граница зоны планируемого размещения линейного объекта

Согласовано				
Взам. инв. №				
Подп. и дата				
Инв. № подл.				

						4839/4840/376/322/1-сп.37/642-1-ПМТ.МО.ГЧ					
						Газопроводы к населенным пунктам д. Болотниково, д. Зудцово, д. Платково, с. Бредихино, д. Вершинино (д. Кинино), д. Коротиха, д.Чеганово, д. Мартыниха, д. Шерониха Заволжского района Ивановской области					
Изм.	Кол.уч.	Лист	№ док.	Подп.	Дата	Проект межевания территории. Материалы по обоснованию			Стадия	Лист	Листов
ГИП		Кизюн			05.09.18				ПМТ	2	
Нач. отд.		Рябов			05.09.18						
Разраб.		Канухина			05.09.18						
Пров.		Кочергина			05.09.18						
						Схема использования территории в период подготовки проекта межевания территории (д. Зудцово) М 1:1000			ООО ПИ "Тамбовсельхозтехпроект"		
Н. контр.		Деева			05.09.18						