
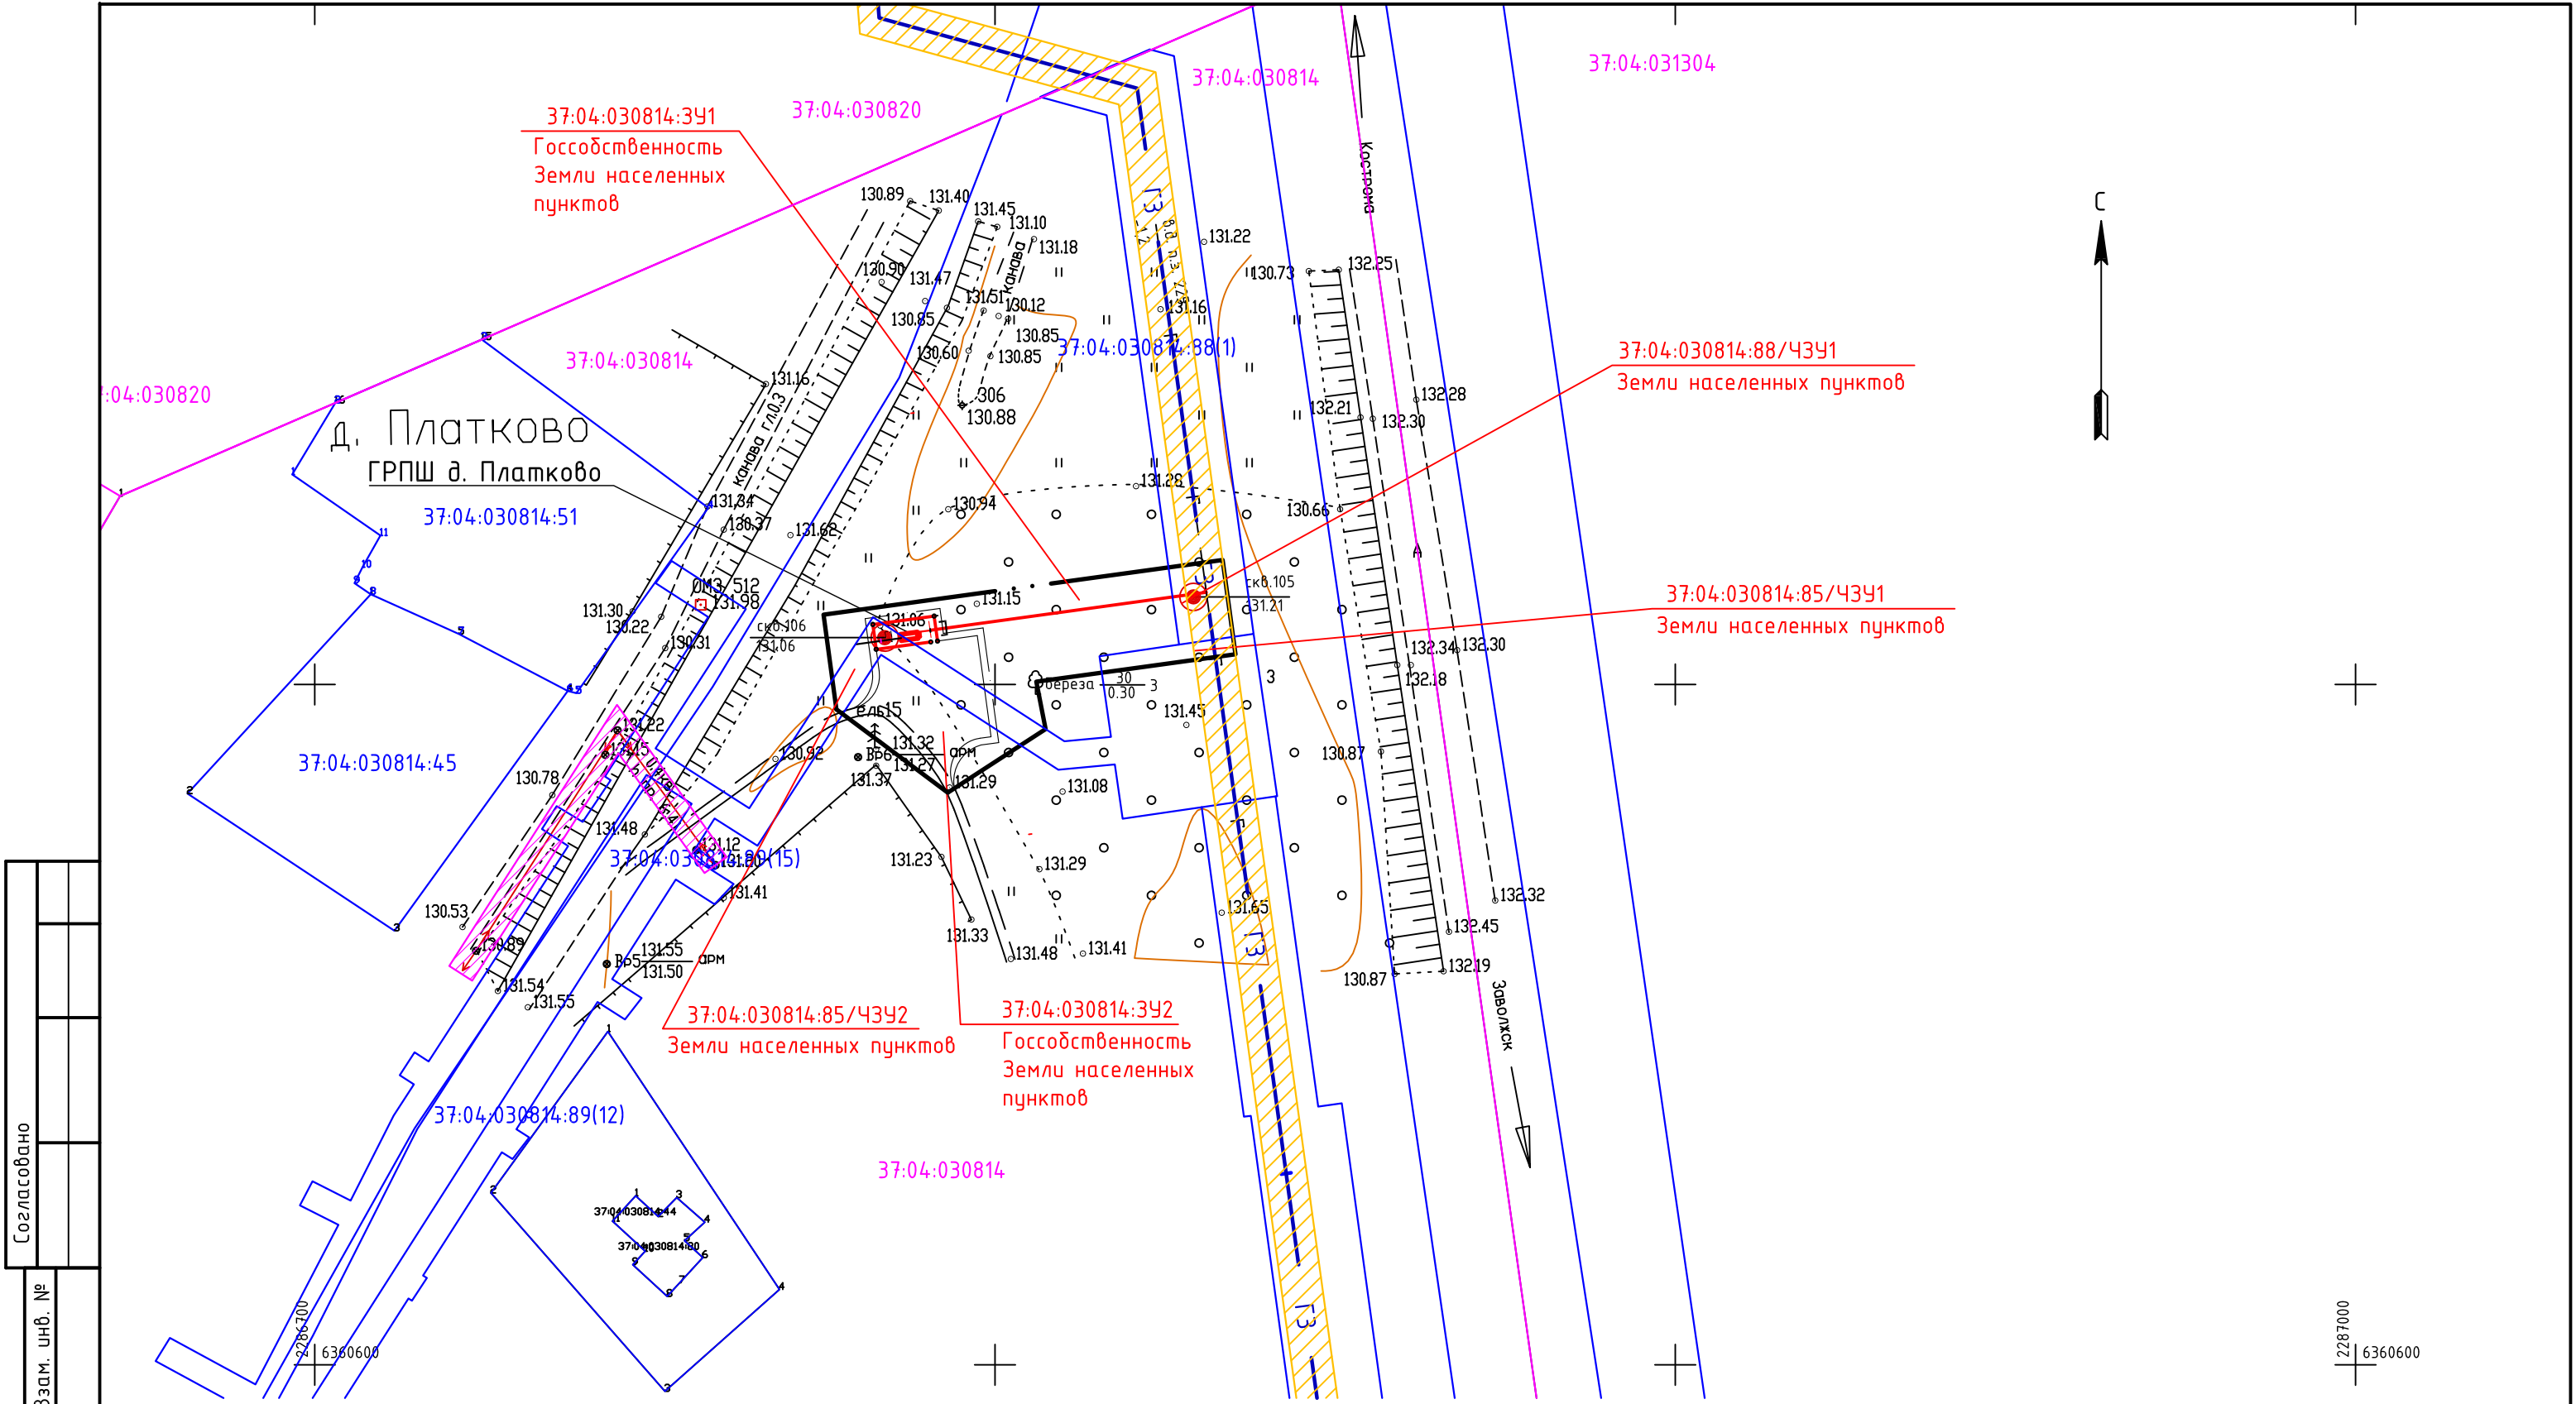
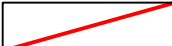
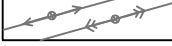


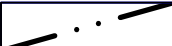

Согласовано				
Взам. инв. №				
Подп. и дата				
Инв. № подл.				

УСЛОВНЫЕ ОБОЗНАЧЕНИЯ:

-  ось проектируемого газопровода
-  граница и кадастровый номер земельного участка, сведения о котором имеются в ЕГРН
-  граница и номер кадастрового квартала по данным ГКН
-  ЛЭП
-  граница зоны планируемого размещения линейного объекта
-  охранный зона существующего газопровода
-  охранный зона ЛЭП
-  ось существующего газопровода

						4839/4840/376/322/1-сп.37/642-1-ПМТ.МО.ГЧ					
						Газопроводы к населенным пунктам д. Болотниково, д. Зудцово, д. Платково, с. Бредихино, д. Вершинино (д. Кинино), д. Коротиха, д.Чеганово, д. Мартыниха, д. Шерониха Заволжского района Ивановской области					
Изм.	Кол.уч.	Лист	№ док.	Подп.	Дата						
ГИП		Кизюн			05.09.18	Проект межевания территории. Материалы по обоснованию			Стадия	Лист	Листов
Нач. отд.		Рябов			05.09.18				ПМТ	3	
Разраб.		Канухина			05.09.18						
Пров.		Кочергина			05.09.18	Схема использования территории в период подготовки проекта межевания территории (д. Платково) М 1:1000			ООО ПИ "Тамбовсельхозтехпроект"		
Н. контр.		Деева			05.09.18						