



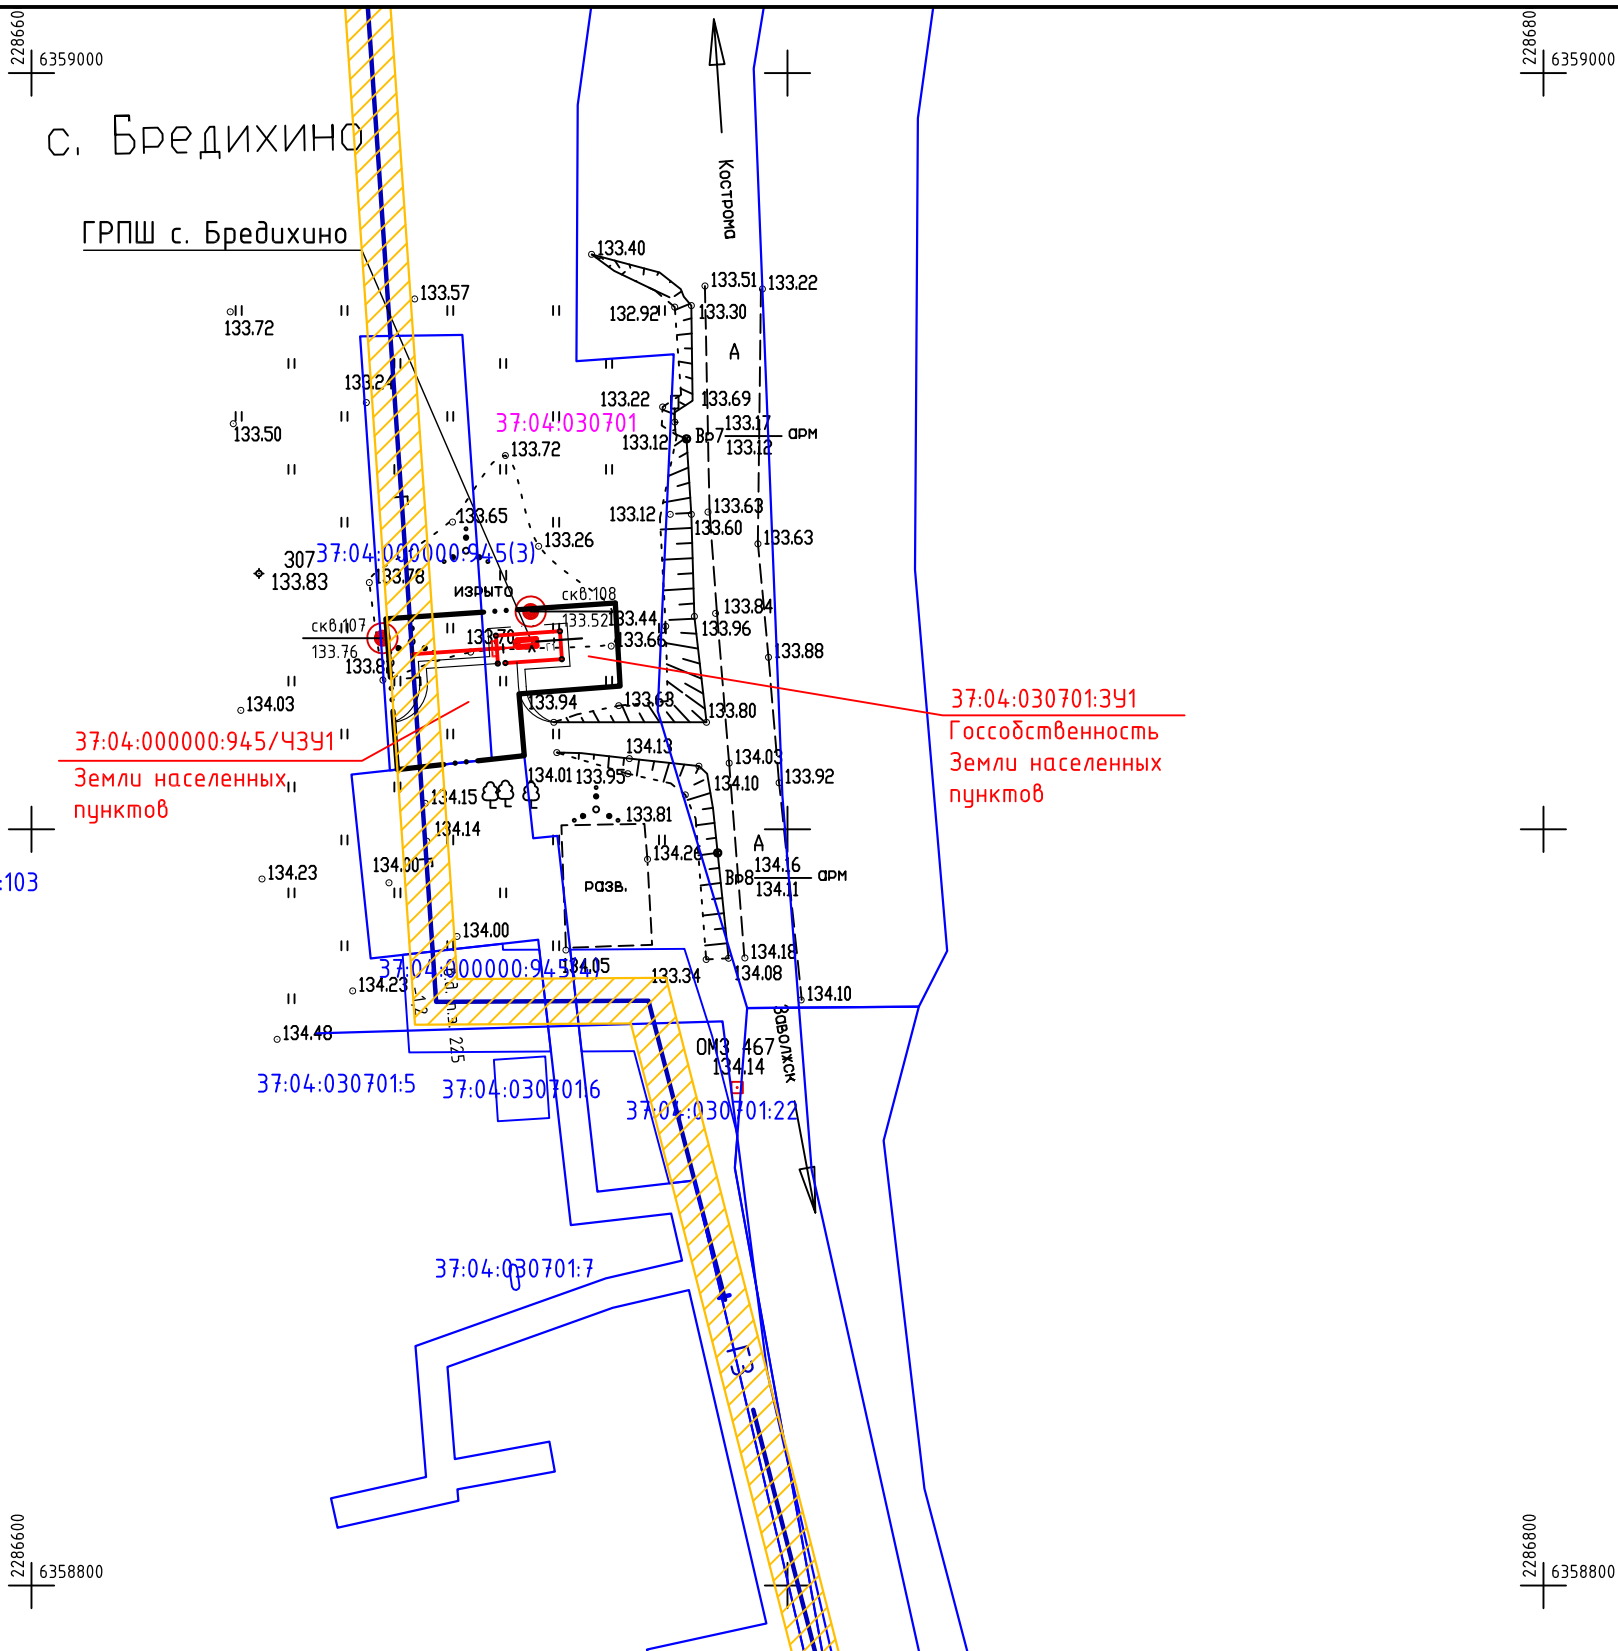

37:04:000000:506

37:04:030820

граница и номер кадастрового квартала
по данным ГКН

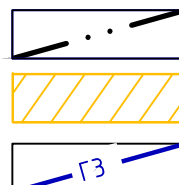

ось существующего газопровода

						4839/4840/376/322/1-сп.37/642-1-ПМТ.МО.ГЧ				
						Газопроводы к населенным пунктам д. Болотниково, д. Зубцово, д. Платково, с. Бредихино, д. Вершинино (д. Кинино), д. Коротиха, д.Чеганово, д. Мартыниха, д. Шерониха Заволжского района Ивановской области				
Изм.	Кол.уч.	Лист	№ док.	Подп.	Дата					
ГИП		Кизюн			05.09.18	Проект межевания территории. Материалы по обоснованию		Стадия	Лист	Листов
Нач. отд.		Рядов			05.09.18			ПМТ	4	
Разраб.		Канухина			05.09.18	Схема использования территории в период подготовки проекта межевания территории (с. Бредихино) М 1:1000		ООО ПИ “Тамбовсельхозтехпроект”		
Пров.		Кочергина			05.09.18					
Н. контр.		Деева			05.09.18					