
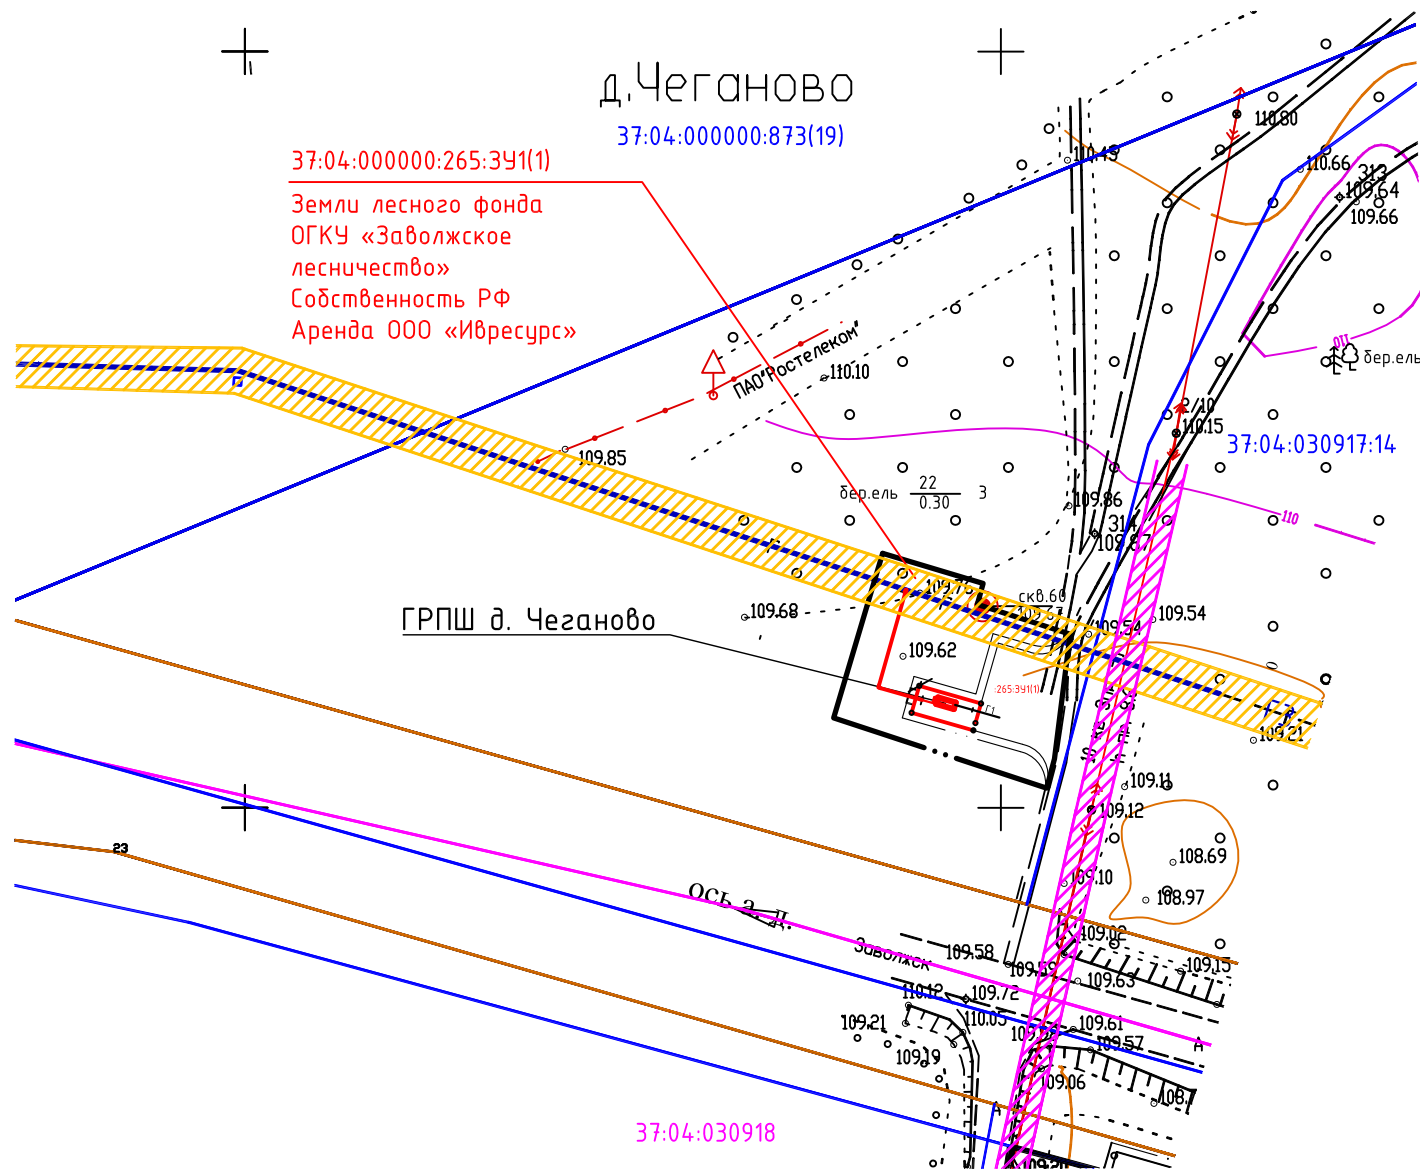


Согласовано			
Взам. инв. №			
Подп. и дата			
Инв. № подл.			

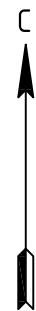

УСЛОВНЫЕ ОБОЗНАЧЕНИЯ:

	ось проектируемого газопровода		граница зоны планируемого размещения линейного объекта
	граница и кадастровый номер земельного участка, сведения о котором имеются в ЕГРН		охранная зона существующего газопровода
	граница и номер кадастрового квартала по данным ГКН		охранная зона ЛЭП
	ЛЭП		ось существующего газопровода

						4839/4840/376/322/1-сп.37/642-1-ПМТ.МО.ГЧ			
						Газопроводы к населенным пунктам д. Болотниково, д. Зудцово, д. Платково, с. Бредихино, д. Вершинино (д. Кинино), д. Коротиха, д.Чеганово, д. Мартыниха, д. Шерониха Заволжского района Ивановской области			
Изм.	Кол.уч.	Лист	№ док.	Подп.	Дата	Проект межевания территории. Материалы по обоснованию	Стадия	Лист	Листов
ГИП		Кизюн			05.09.18		ПМТ	7	
Нач. отд.		Рябов			05.09.18				
Разраб.		Канухина			05.09.18				
Пров.		Кочергина			05.09.18				
						Схема использования территории в период подготовки проекта межевания территории (д. Чеганово) М 1:1000	ООО ПИ “Тамбовсельхозтехпроект”		
Н. контр.		Деева			05.09.18				