


Инв. № подл.	Подп. и дата	Взам. инв. №	Согласовано		

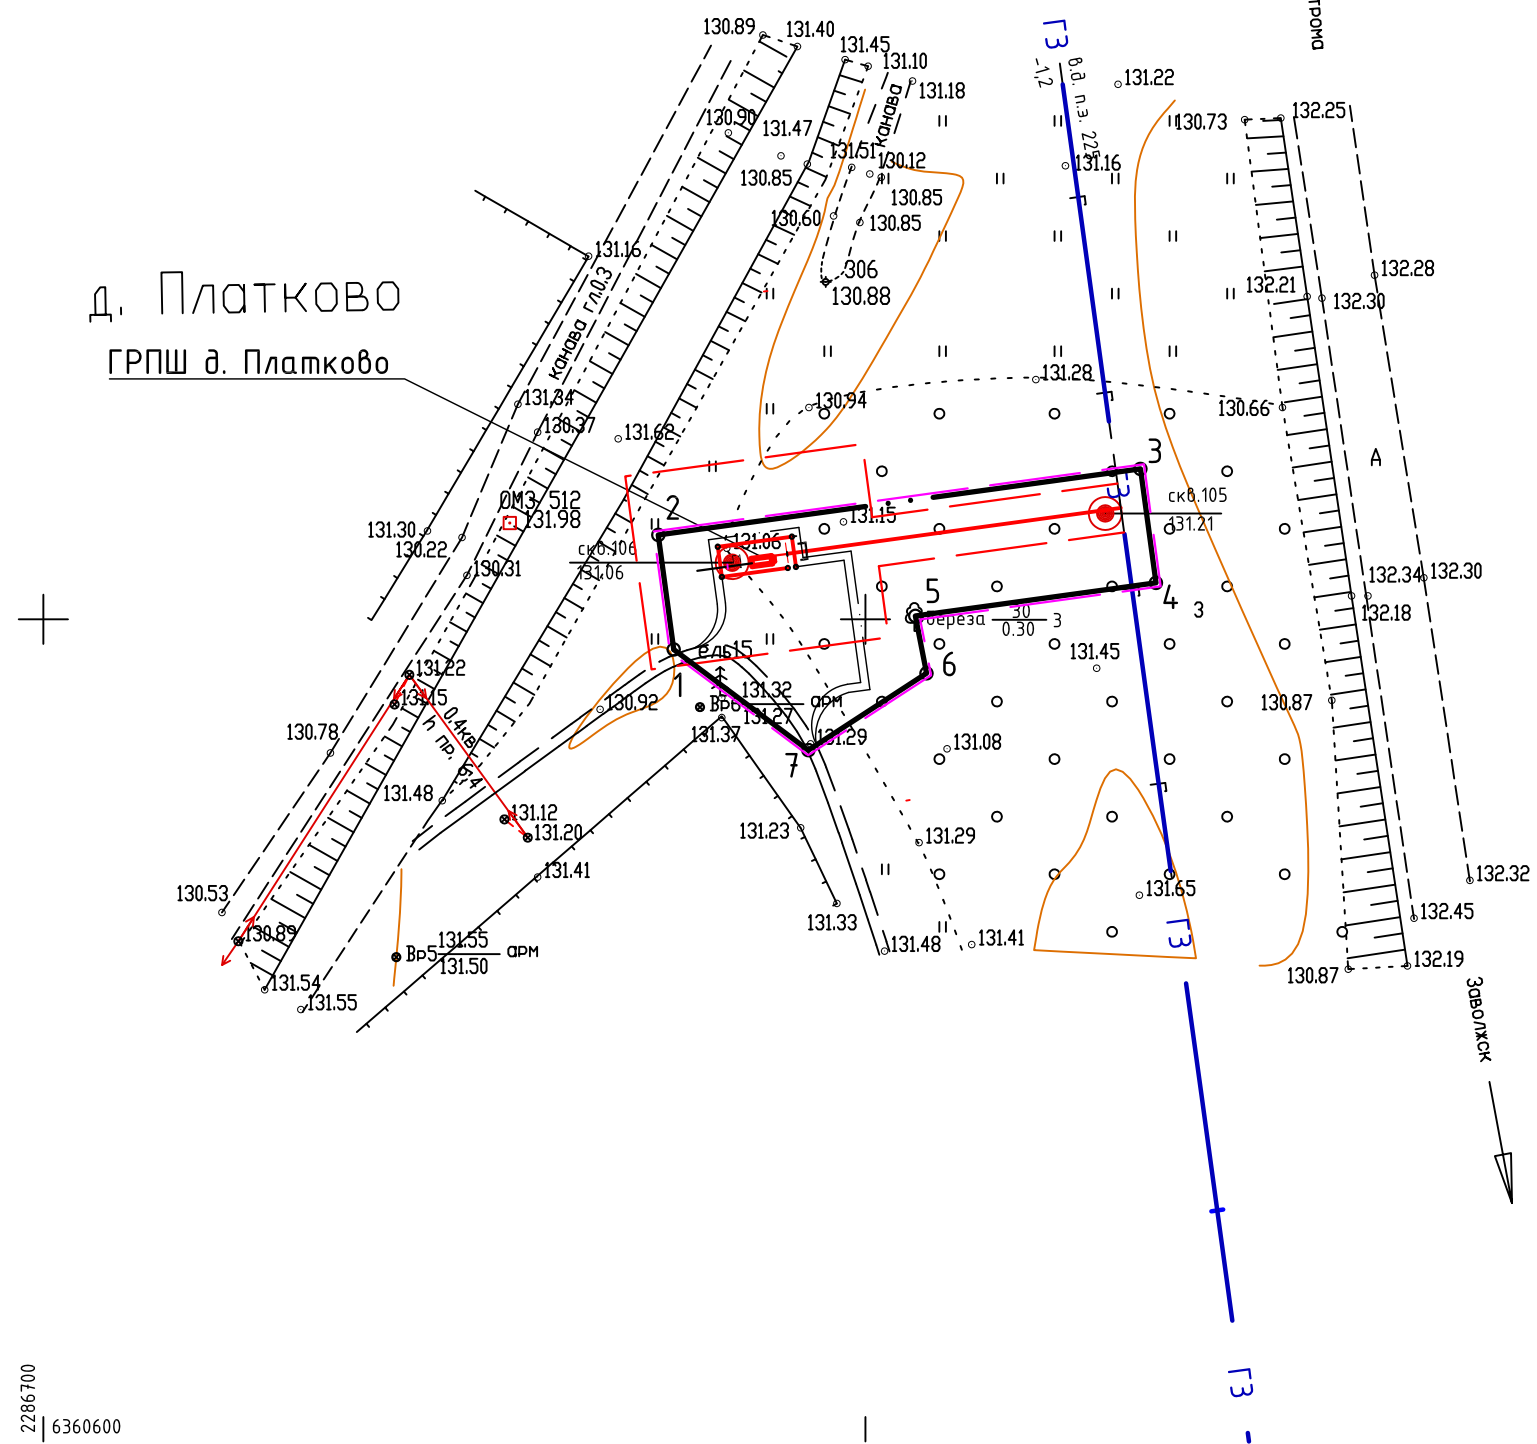

УСЛОВНЫЕ ОБОЗНАЧЕНИЯ:

- | | | | |
|---|--|--|--|
|  | граница территории, в отношении которой осуществляется подготовка проекта планировки |  | планируемая к установлению охранная зона газопровода |
|  | ось проектируемого газопровода |  | ось газопровода |
|  | устанавливаемые красные линии |  | ЛЭП |
|  | обозначение и номер характерной точки красных линий | | |

Устанавливаемые красные линии газопровода на период строительства совпадают с границей зоны планируемого размещения объекта.

						4839/4840/376/322/1-сп.37/642-1-ППТ.ОЧ			
						Газопроводы к населенным пунктам д. Болотниково, д. Зудцово, д. Платково, с. Бредихино, д. Вершинино (д. Кинино), д. Коротиха, д.Чеганово, д. Мартыниха, д. Шерониха Заволжского района Ивановской области			
Изм.	Кол.уч.	Лист	№ док.	Подп.	Дата				
ГИП	Кизюн		27.08.18			Проект планировки территории. Основная часть	Стадия	Лист	Листов
Нач. отд.	Рябов		27.08.18				ППТ	3	
Разраб.	Канухина		27.08.18						
Пров.	Кочергина		27.08.18			Чертеж красных линий, чертеж границ зон планируемого размещения линейного объекта (д. Платково) М 1:1000	ООО ПИ "Тамбовсельхозтехпроект"		
Н. контр.	Деева		27.08.18						