
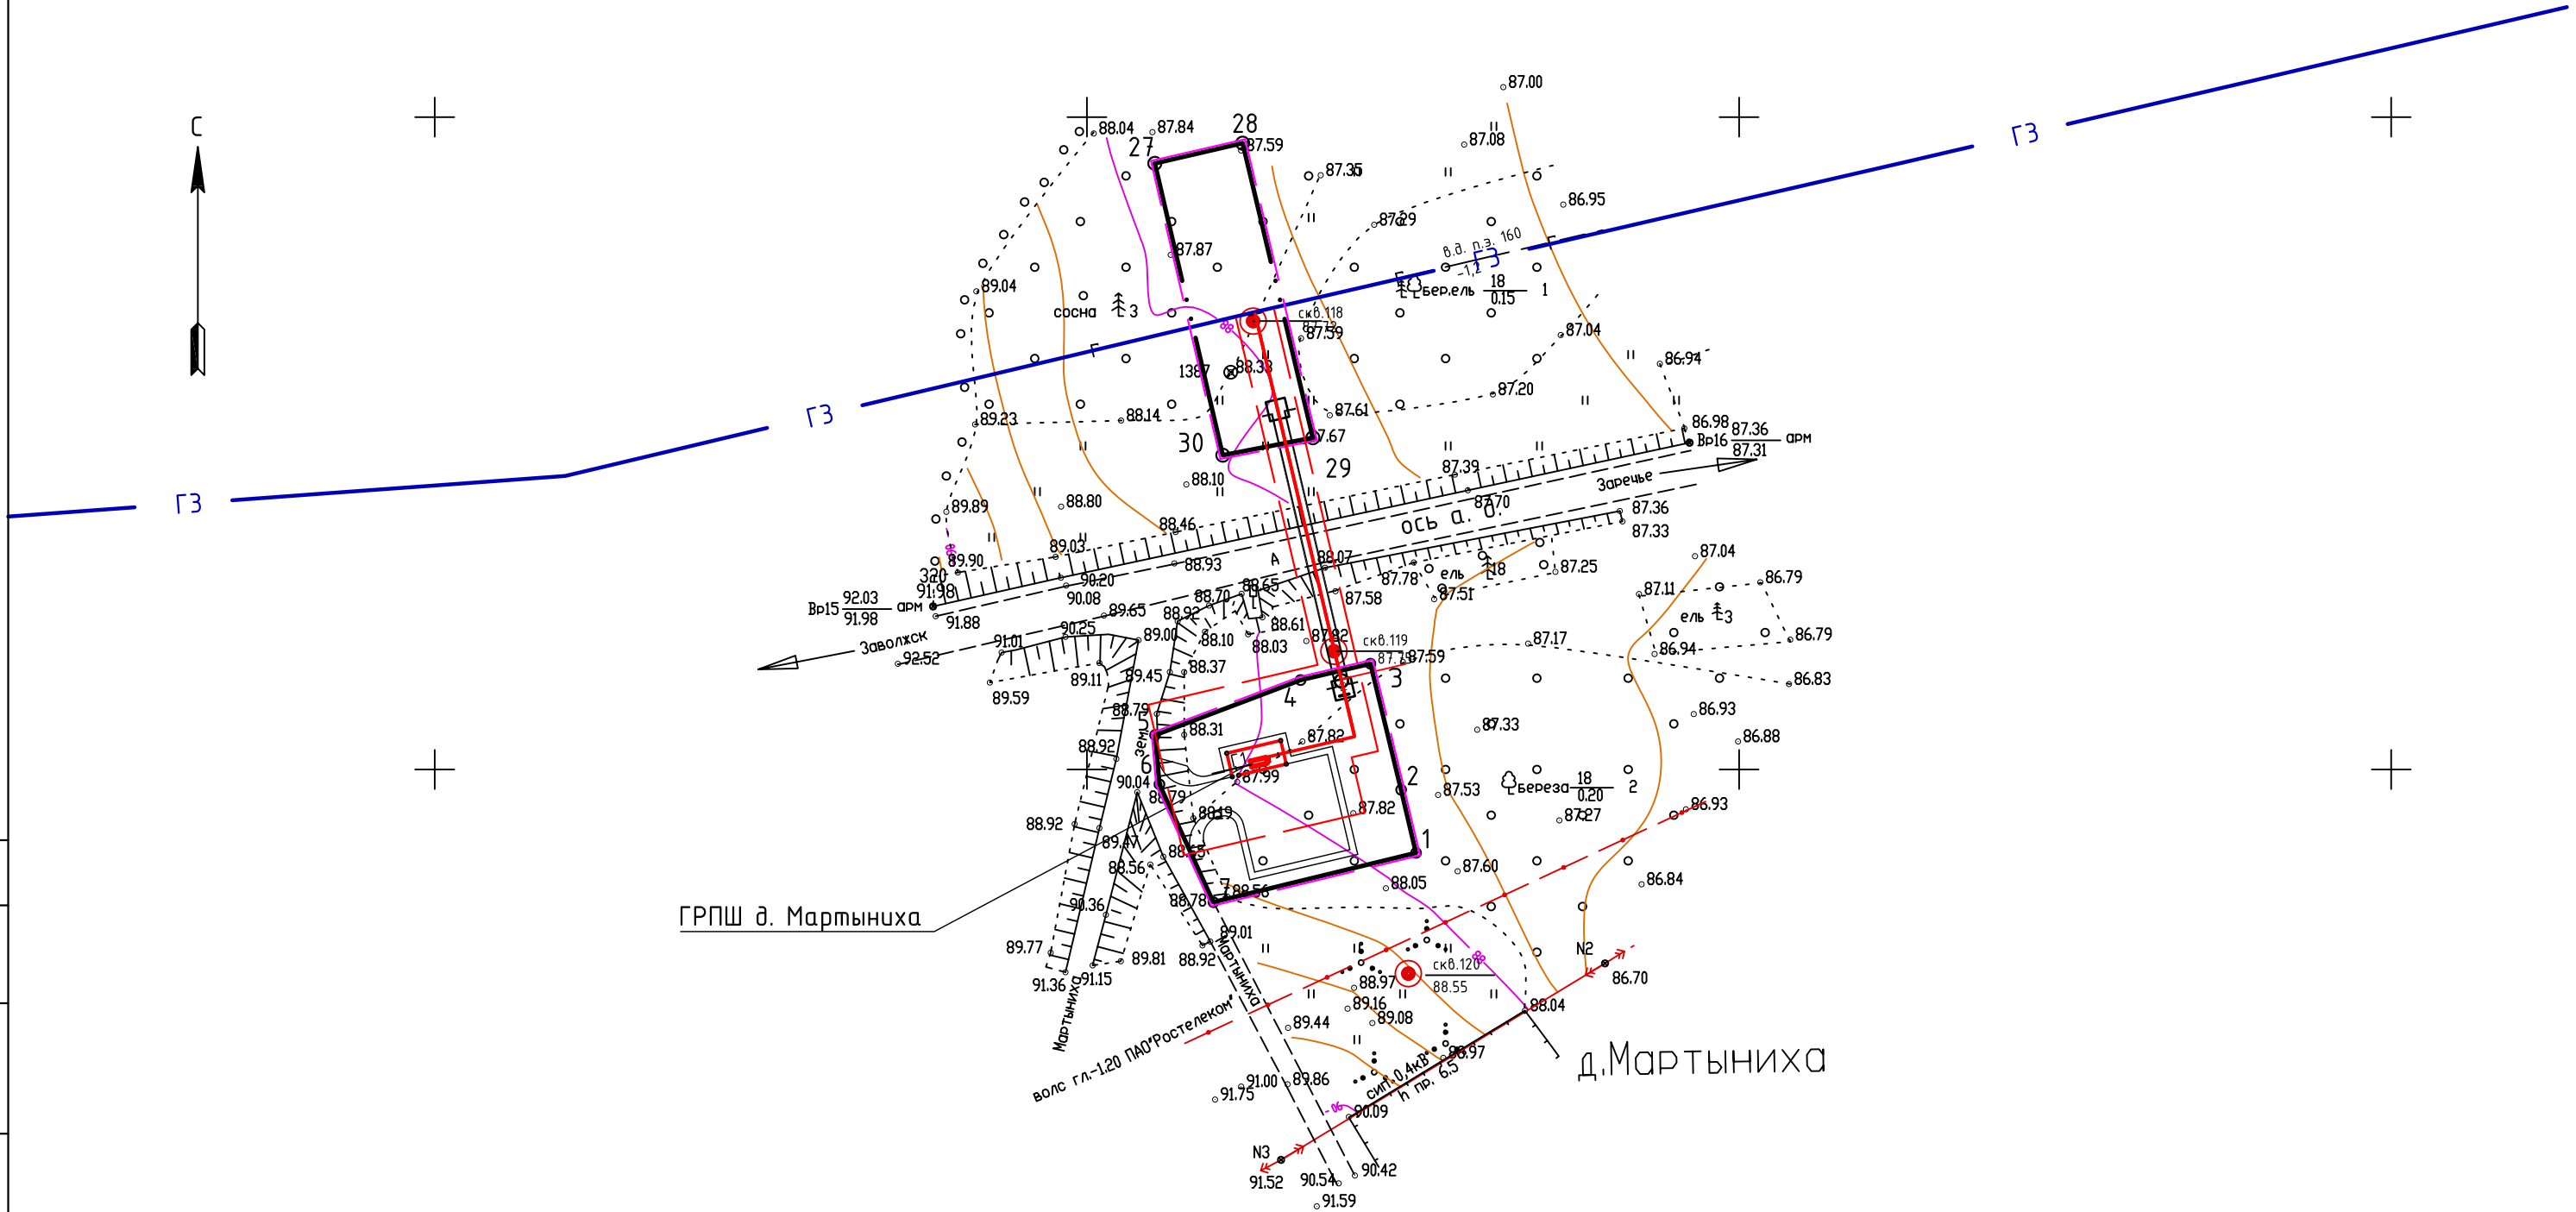
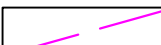
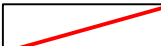
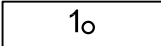
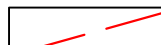
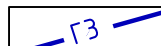


Согласовано			
Инв. № подл.	Взам. инв. №	Подп. и дата	

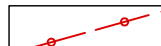

УСЛОВНЫЕ ОБОЗНАЧЕНИЯ:

-  граница территории, в отношении которой осуществляется подготовка проекта планировки
-  ось проектируемого газопровода
-  устанавливаемые красные линии
-  обозначение и номер характерной точки красных линий
-  планируемая к установлению охранный зона газопровода
-  ось газопровода
-  ЛЭП
-  ось кабеля связи

Устанавливаемые красные линии газопровода на период строительства совпадают с границей зоны планируемого размещения объекта.

						4839/4840/376/322/1-сп.37/642-1-ППТ.0Ч			
						Газопроводы к населенным пунктам д. Болотниково, д. Зудцово, д. Платково, с. Бредихино, д. Вершинино (д. Кинино), д. Коротиха, д.Чеганово, д. Мартыниха, д. Шерониха Заволжского района Ивановской области			
Изм.	Кол.уч.	Лист	№ док.	Подп.	Дата				
ГИП		Кизюн			27.08.18	Проект планировки территории. Основная часть	Стадия	Лист	Листов
Нач. отд.		Рябов			27.08.18		ППТ	9	
Разраб.		Канухина			27.08.18				
Пров.		Кочергина			27.08.18				
						Чертеж красных линий, чертеж границ зон планируемого размещения линейного объекта (д. Мартыниха) М 1:1000	ООО ПИ "Тамбовсельхозтехпроект"		
Н. контр.		Деева			27.08.18				