



Инв. № подл.	Подп. и дата	Взам. инв. №	Согласовано		

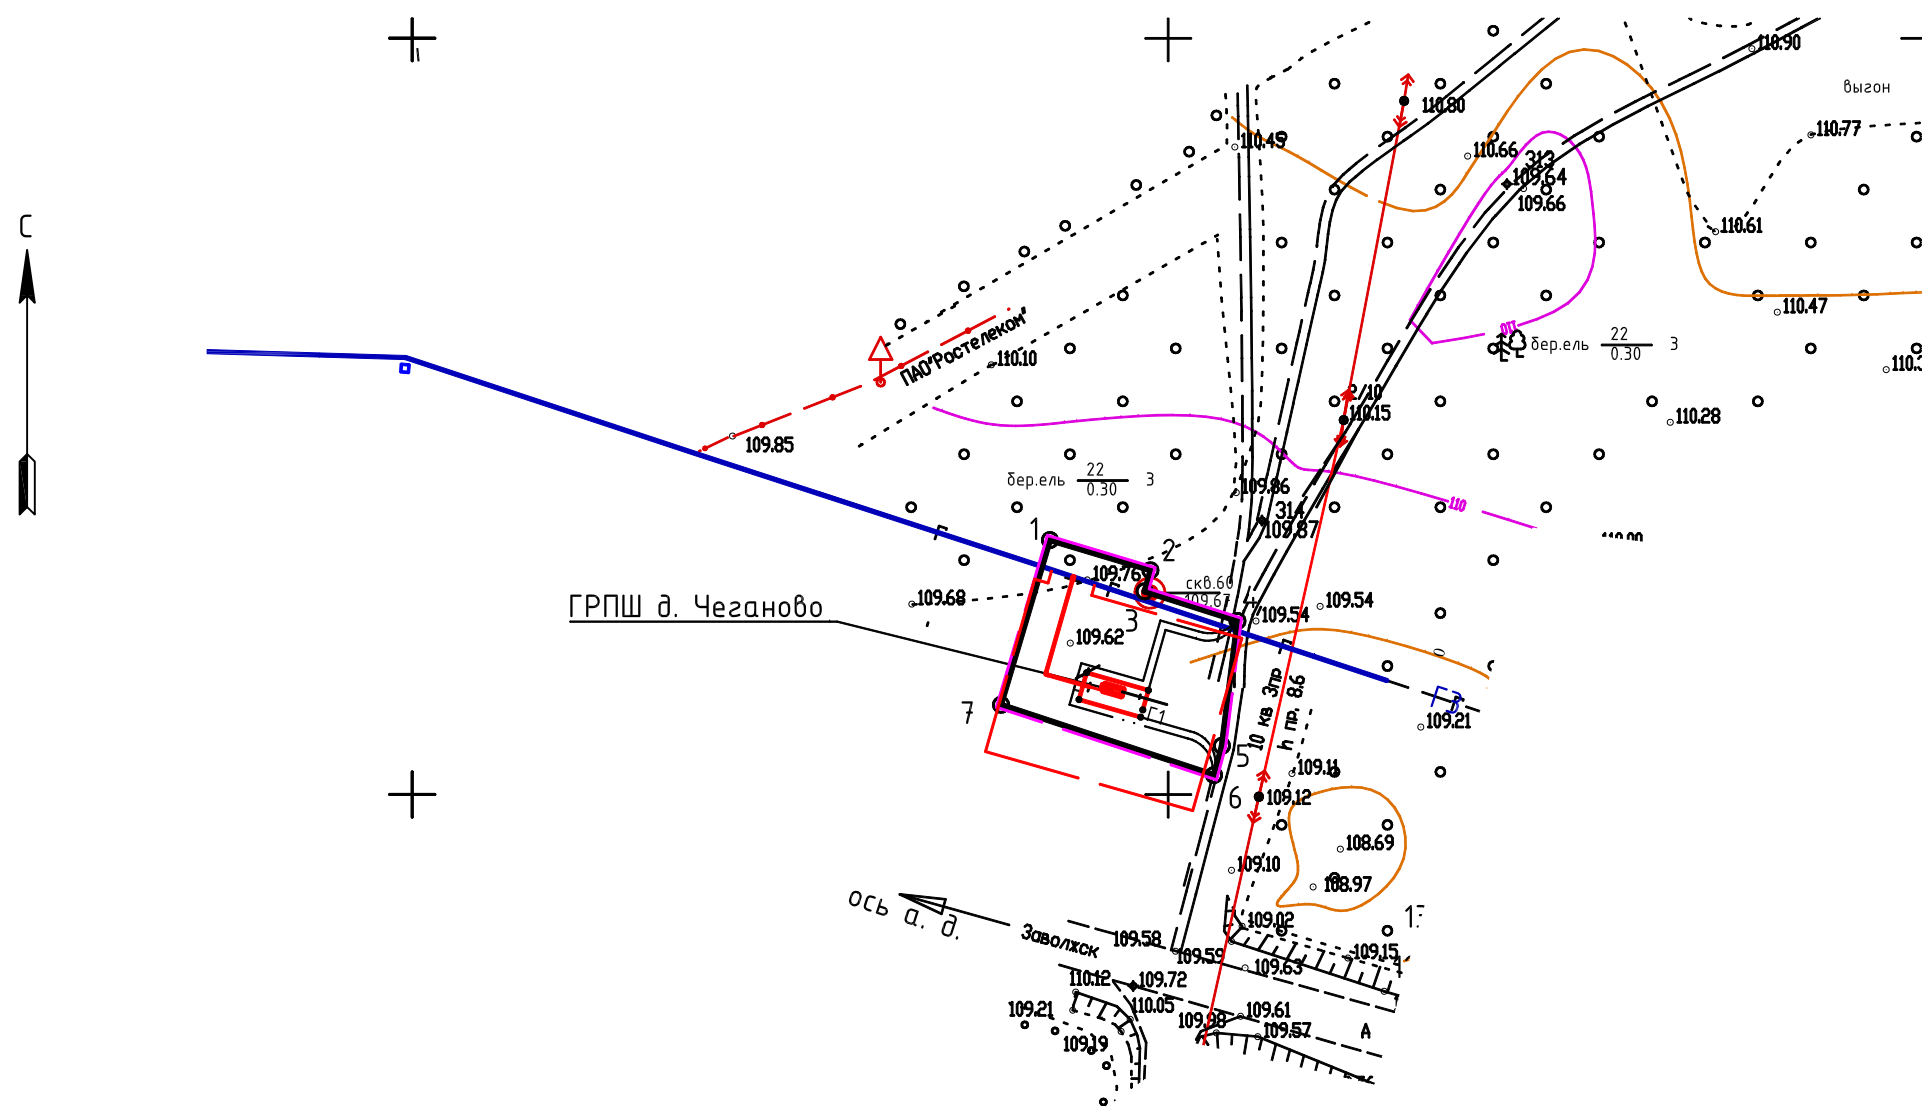

УСЛОВНЫЕ ОБОЗНАЧЕНИЯ:

	граница территории, в отношении которой осуществляется подготовка проекта планировки		планируемая к установлению охранная зона газопровода
	ось проектируемого газопровода		ось газопровода
	устанавливаемые красные линии		ЛЭП
	обозначение и номер характерной точки красных линий		ось кабеля связи

Устанавливаемые красные линии газопровода на период строительства совпадают с границей зоны планируемого размещения объекта.

 						4839/4840/376/322/1-сп.37/642-1-ППТ.04				
						Газопроводы к населенным пунктам д. Болотниково, д. Зубцово, д. Платково, с. Бредихино, д. Вершинино (д. Кинино), д. Коротиха, д.Чеганово, д. Мартыниха, д. Шерониха Заволжского района Ивановской области				
Изм.	Кол.уч.	Лист	№ док.	Подп.	Дата					
ГИП	Кизюн				27.08.18	Проект планировки территории. Основная часть		Стадия	Лист	Листов
Нач. отд.	Рябов				27.08.18			ППТ	7	
Разраб.	Канухина				27.08.18					
Пров.	Кочергина				27.08.18	Чертеж красных линий, чертеж границ зон планируемого размещения линейного объекта (д. Чеганово) М 1:1000		ООО ПИ "Тамбовсельхозтехпроект"		
Н. контр.	Деева				27.08.18					