


Приложение №1

к схеме размещения рекламных конструкций на земельных участках, расположенных на территории Заволжского муниципального района


Ситуационный план М 1:2000 месторасположения рекламной конструкции, расположенной по адресу: г. Заволжск, примерно в 60м по направлению на северо-запад от жилого дома № 2 по ул. Менделеева Щит 3х6-крупногабаритная рекламная конструкция с площадью одного рекламного поля (стороны) 18 кв. м

Место размещения рекламной конструкции

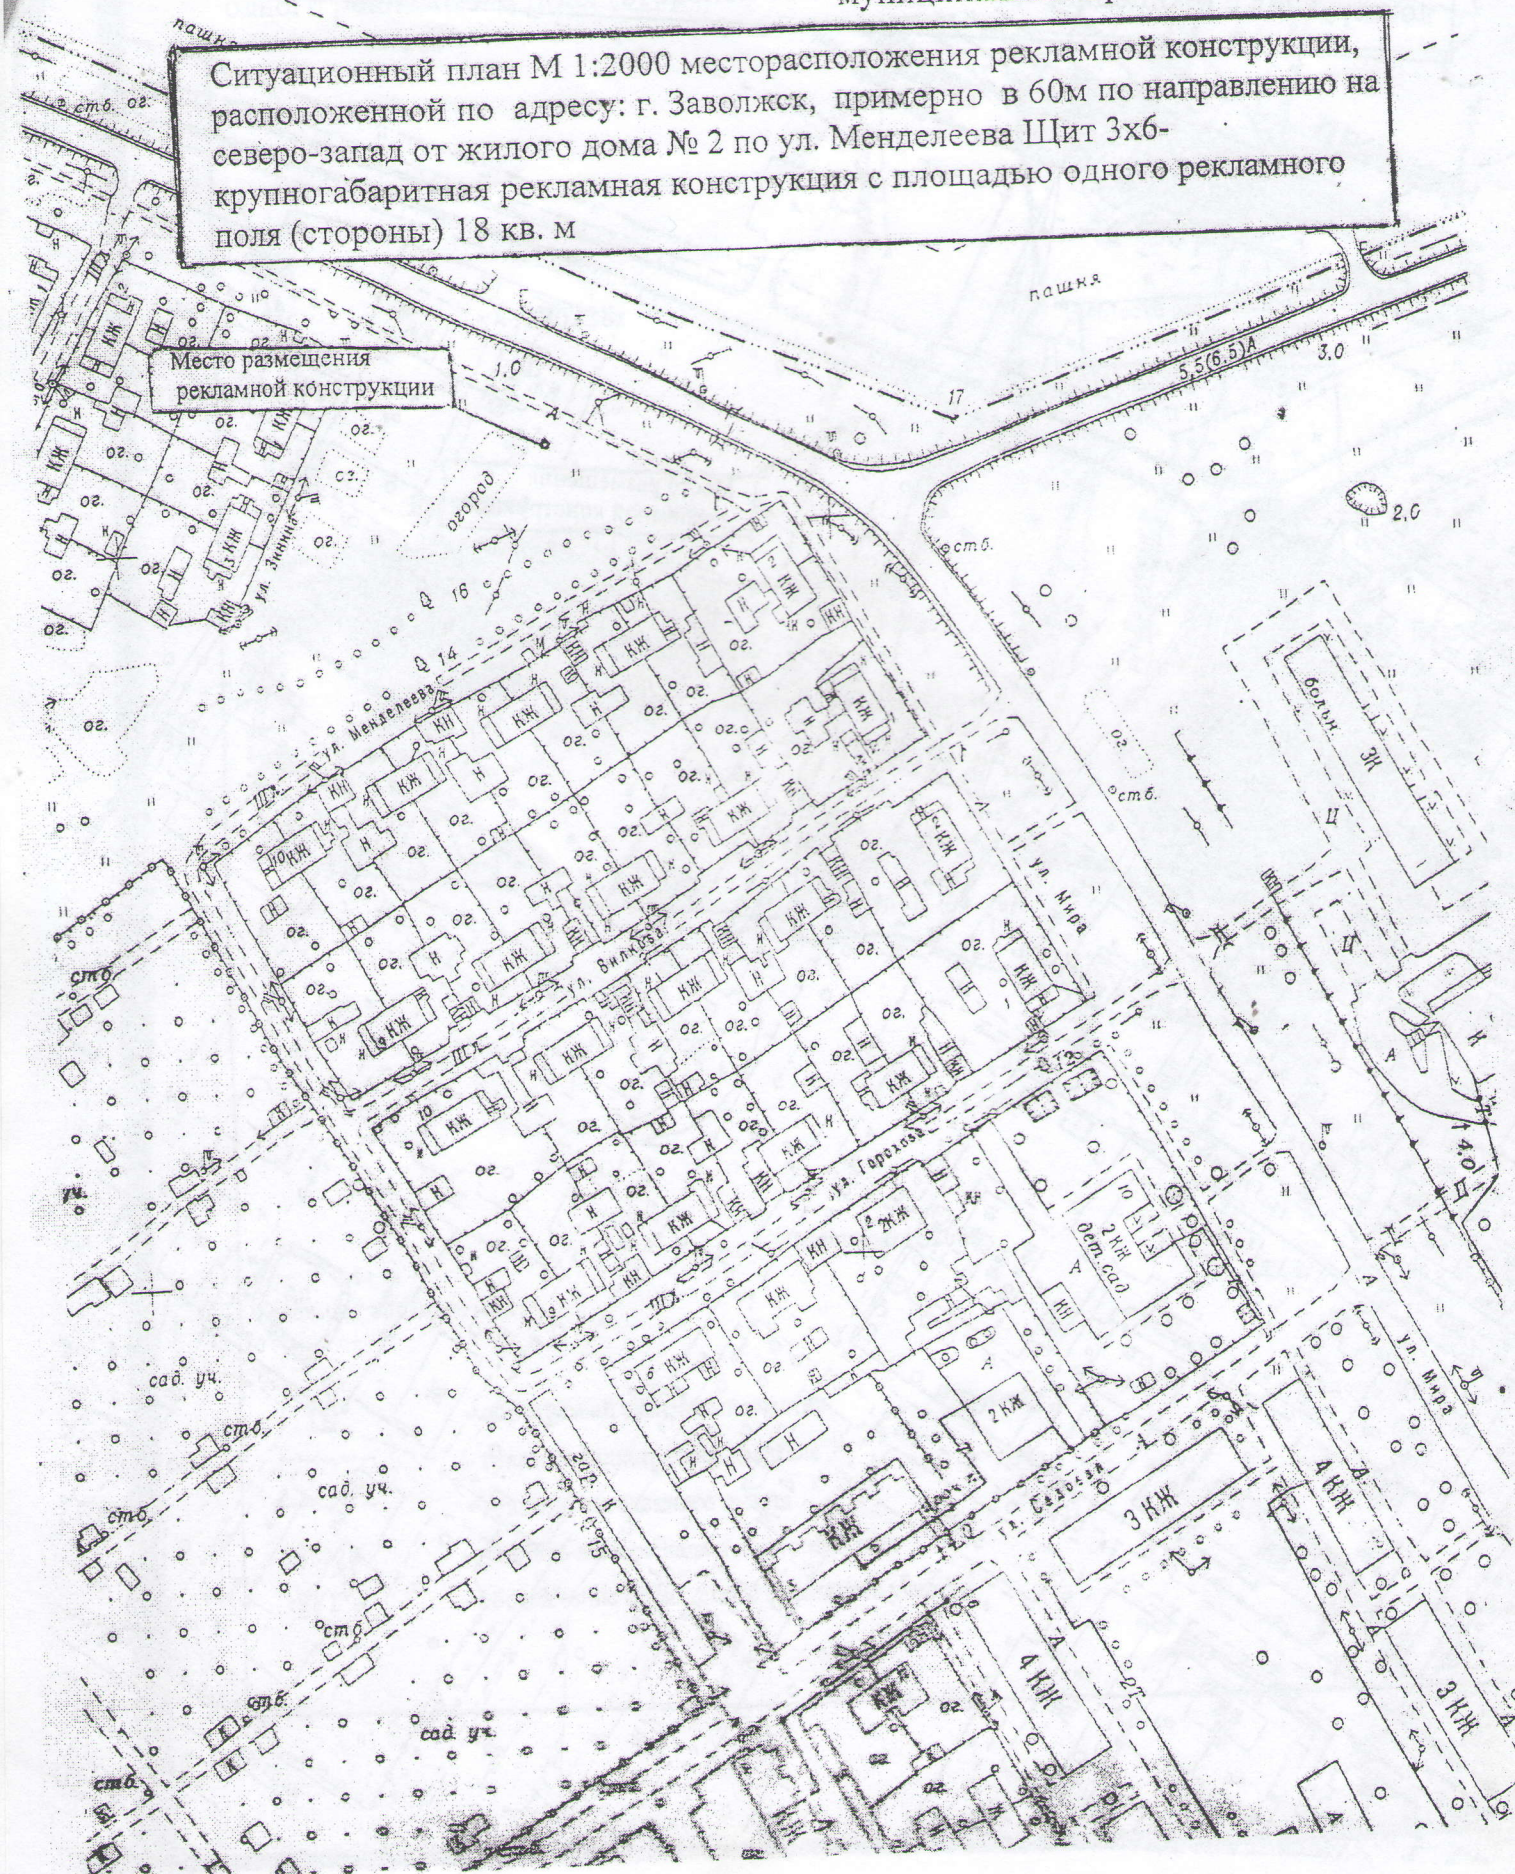

Ситуационный план М 1:2000 месторасположения рекламной конструкции,
расположенной по адресу:


г. Заволжск, примерно в 90м по направлению на запад от жилого дома № 2
по ул. Академика Пирогова Щит 3х6 - крупногабаритная рекламная
конструкция с площадью одного рекламного поля (стороны) 18 кв. м

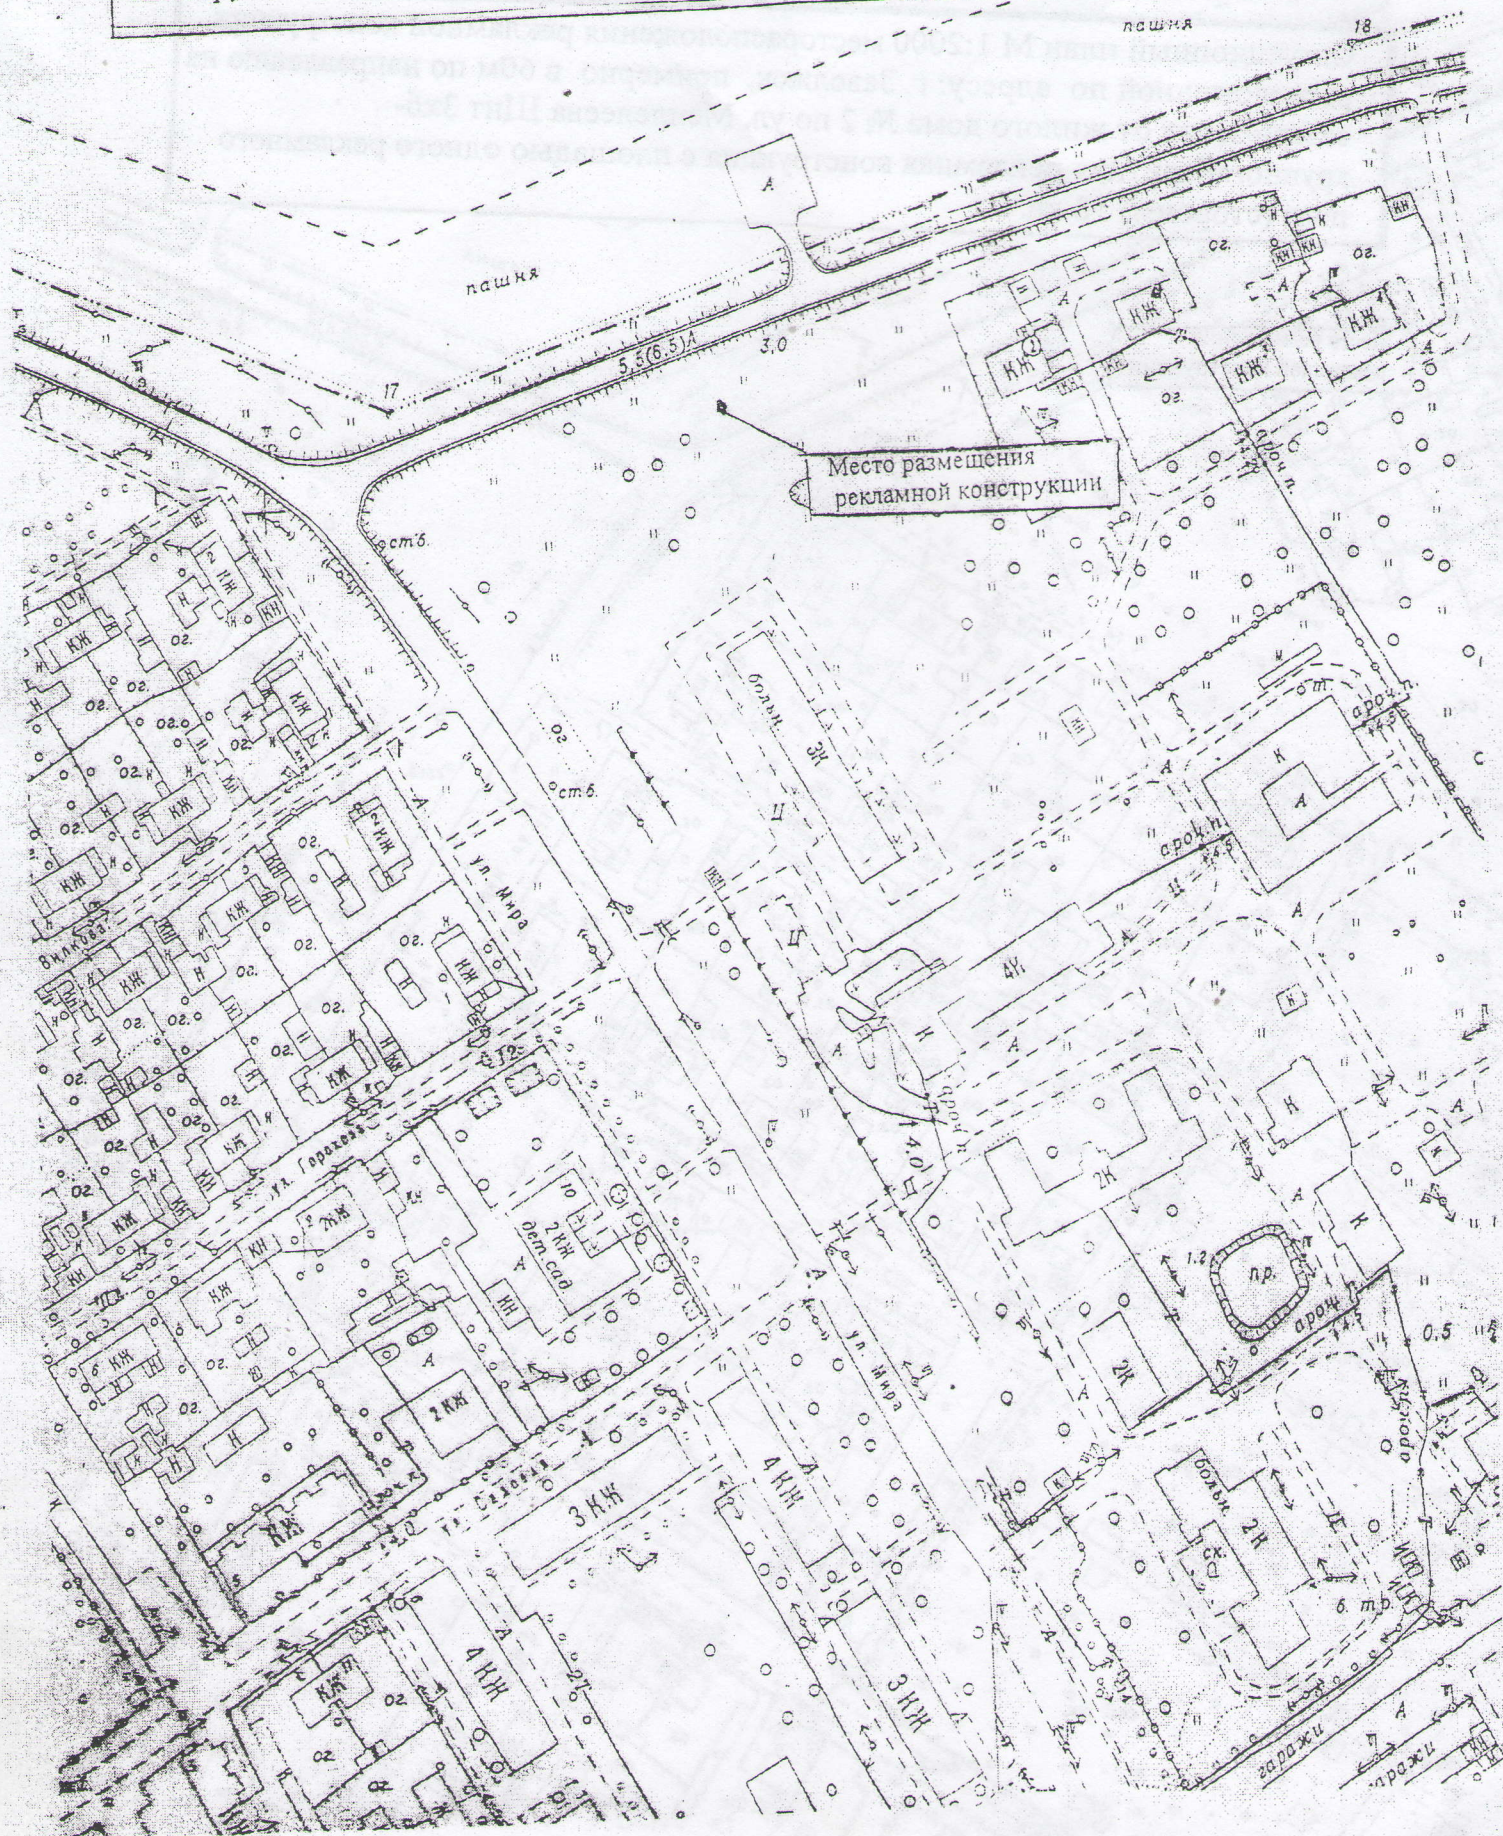

Ситуационный план М 1:2000 месторасположения рекламной конструкции,
расположенной по адресу:

Заволжский район, примерно в 420м по направлению на запад от д. Порозово

Щит 3х6 - крупногабаритная рекламная конструкция с площадью
одного рекламного поля (стороны) 18 кв. м

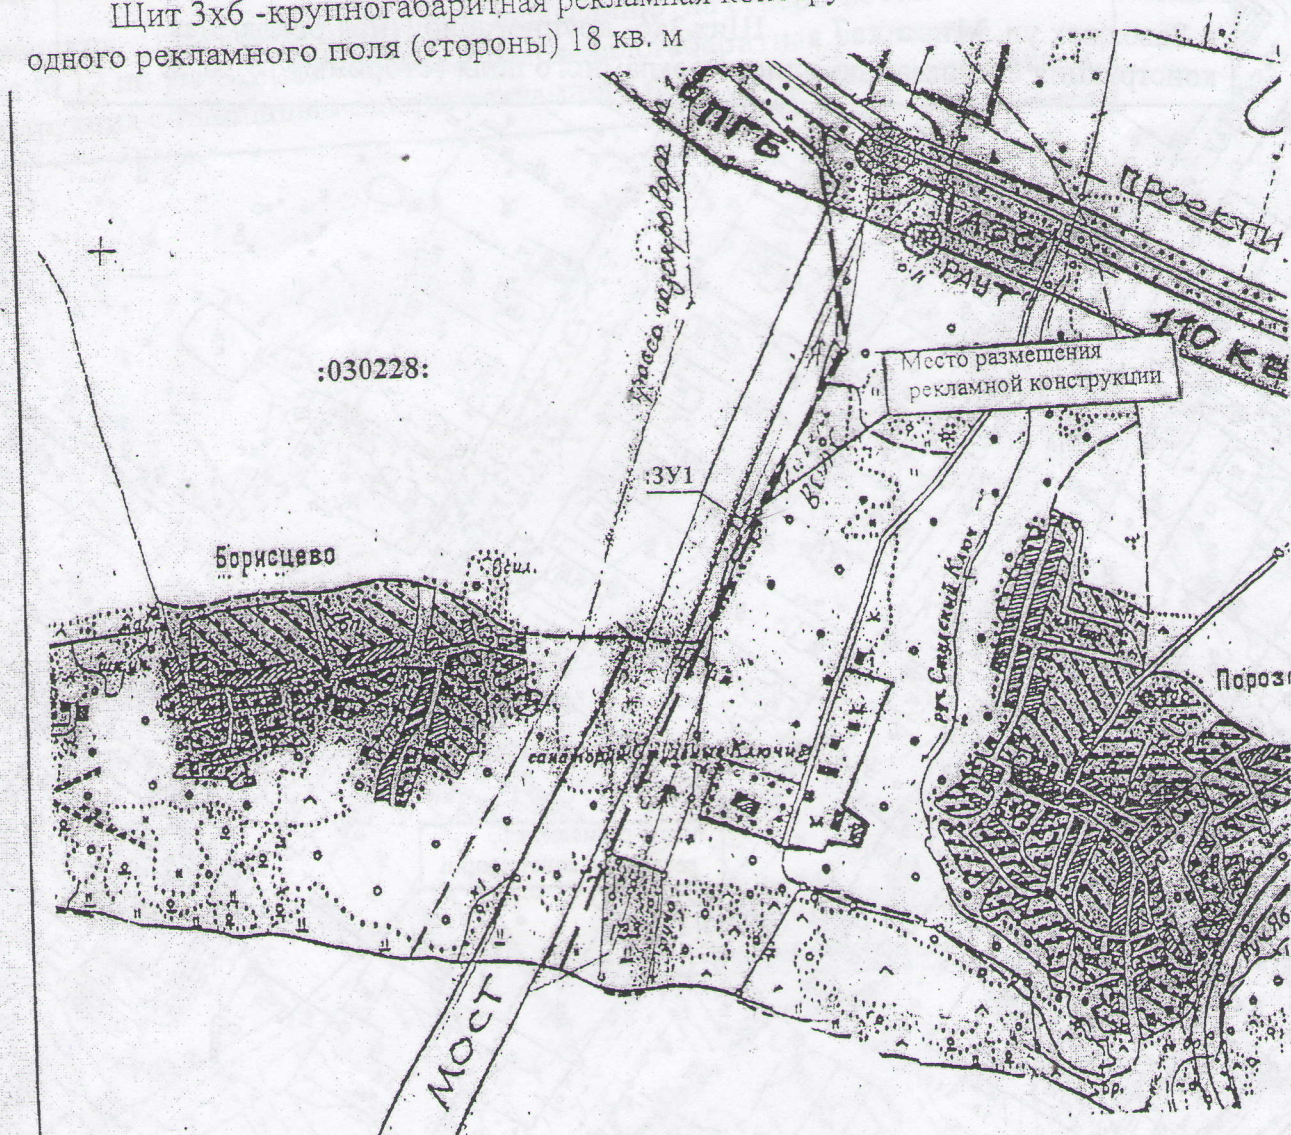


Масштаб 1: 2000

Условные обозначения:

- | | |
|----------|--|
| | - образуемый земельный участок |
| | - граница кадастрового квартала |
| | - граница населенного пункта |
| :030228: | - надпись номера кадастрового квартала |
| :3У1 | - обозначение образуемого земельного участка |


г. Заволжск ул. Мира д. 7 Щит 3х6- крупногабаритная рекламная конструкция с площадью одного рекламного поля (стороны) 18 кв. м

Место размещения
рекламной конструкции

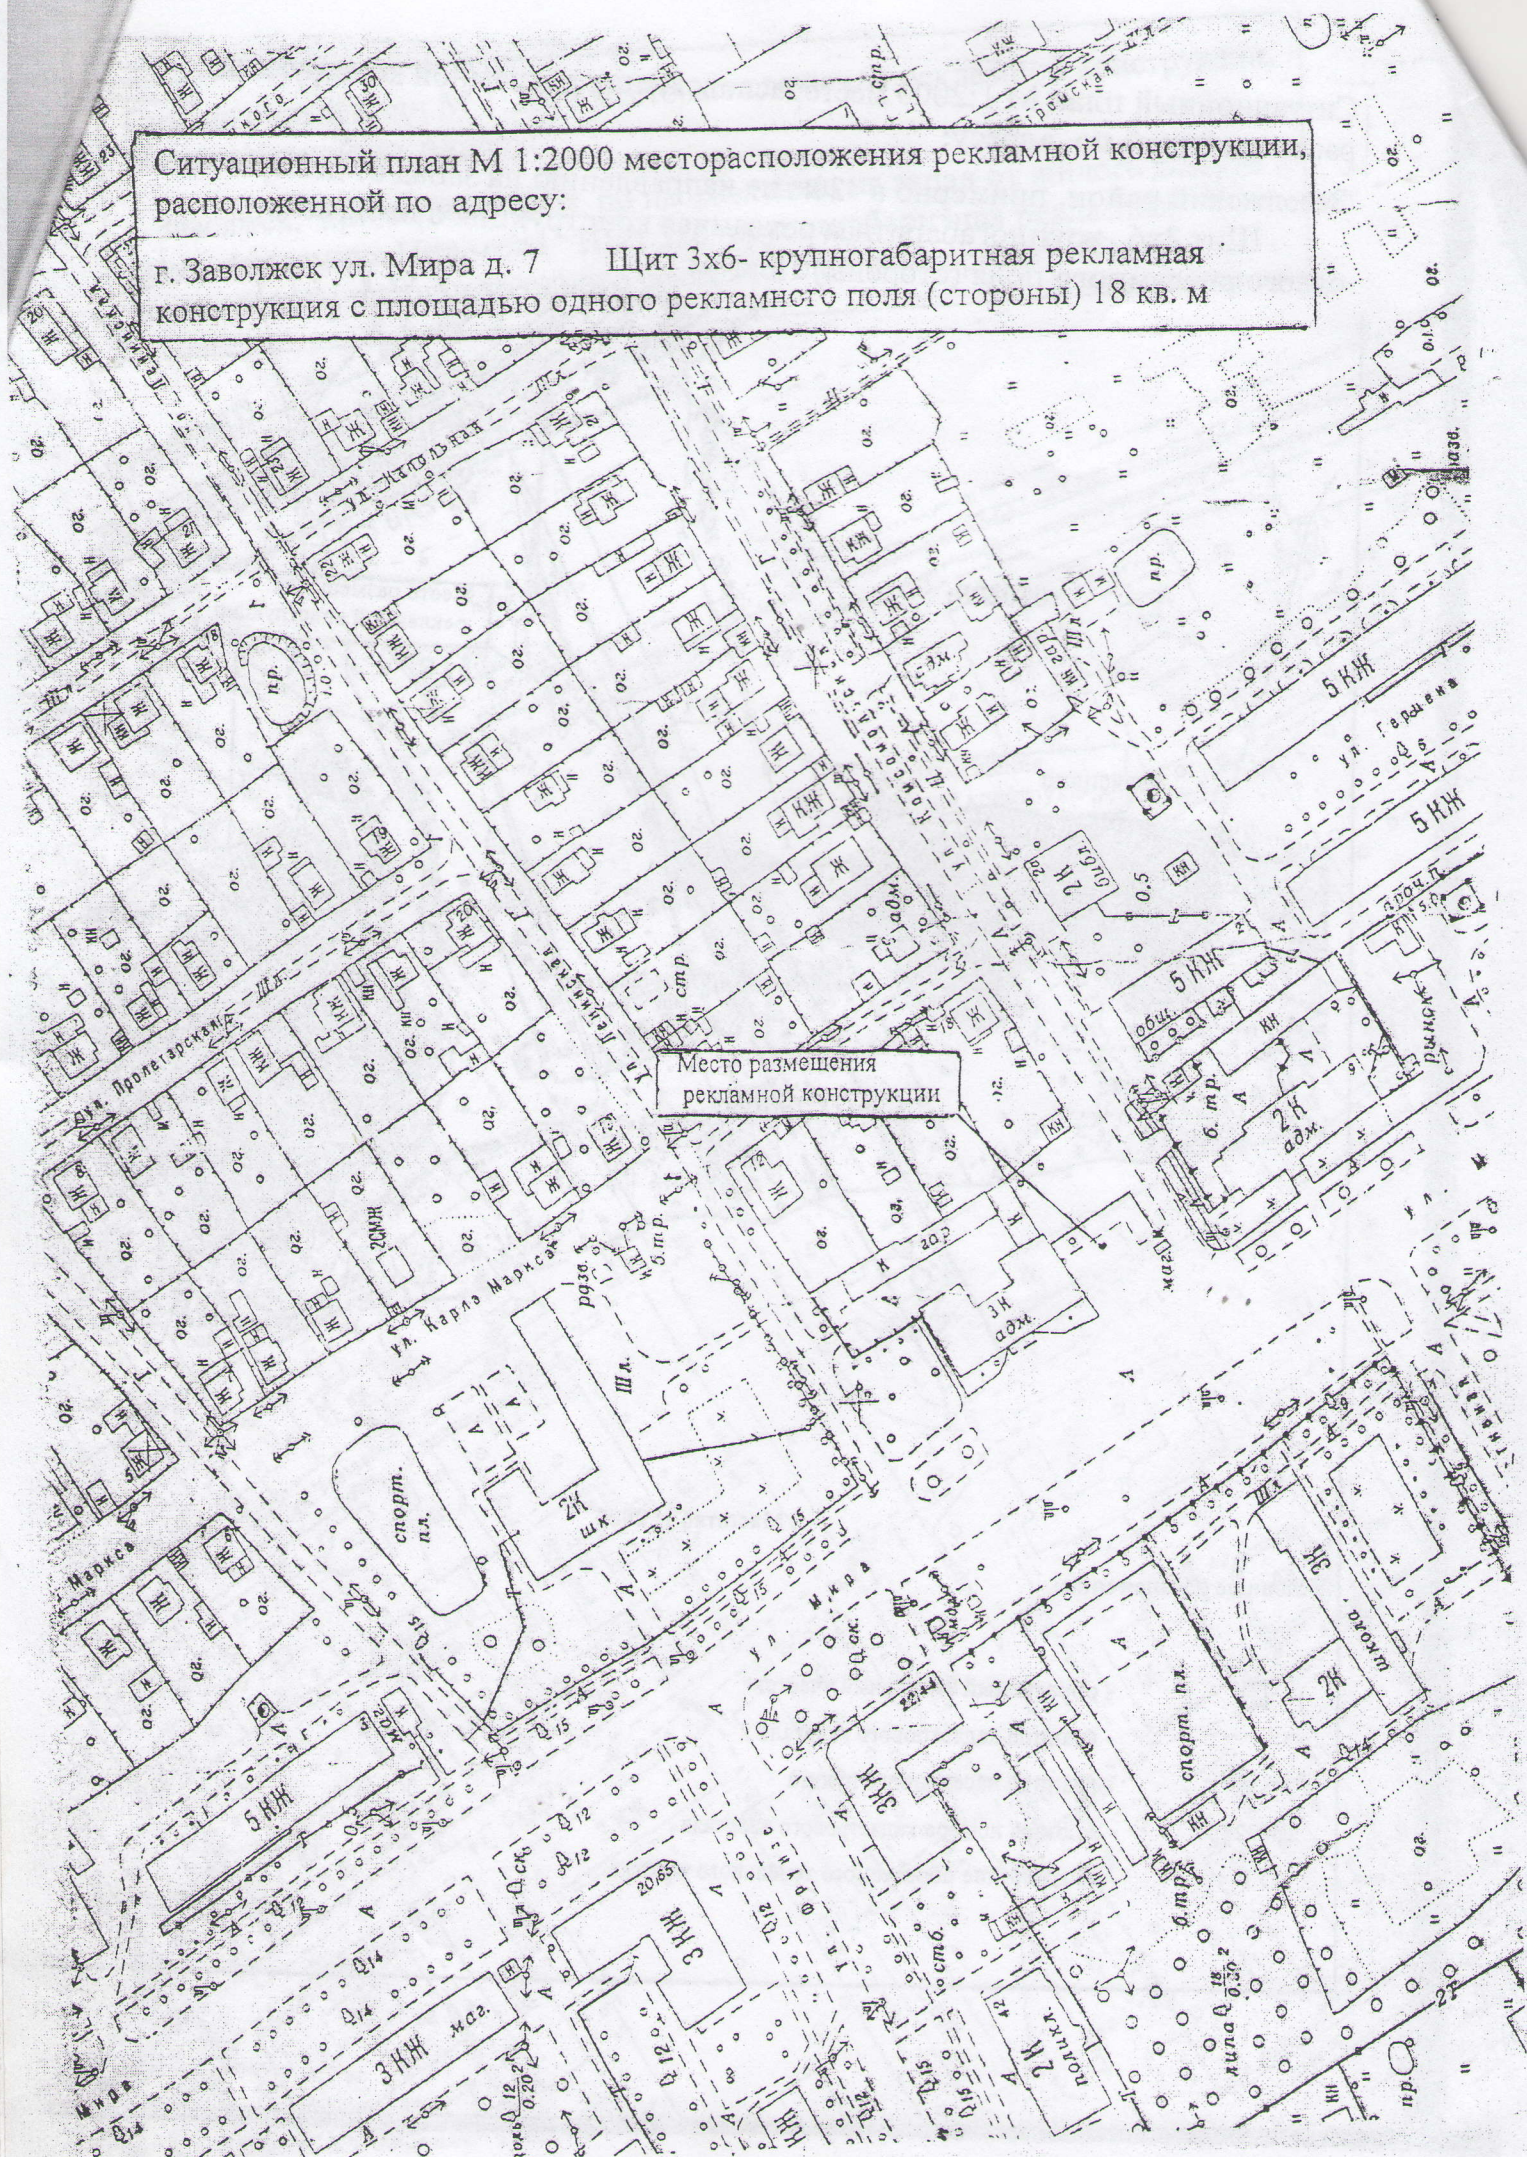

Ситуационный план М 1:2000 месторасположения рекламной конструкции,
расположенной по адресу:

г. Заволжск, примерно в 50м по направлению на северо-восток от жилого
дома № 12 по ул. Мира Рекламная тумба-малогабаритная рекламная
конструкция с площадью одного рекламного поля (стороны) - менее 6кв. м

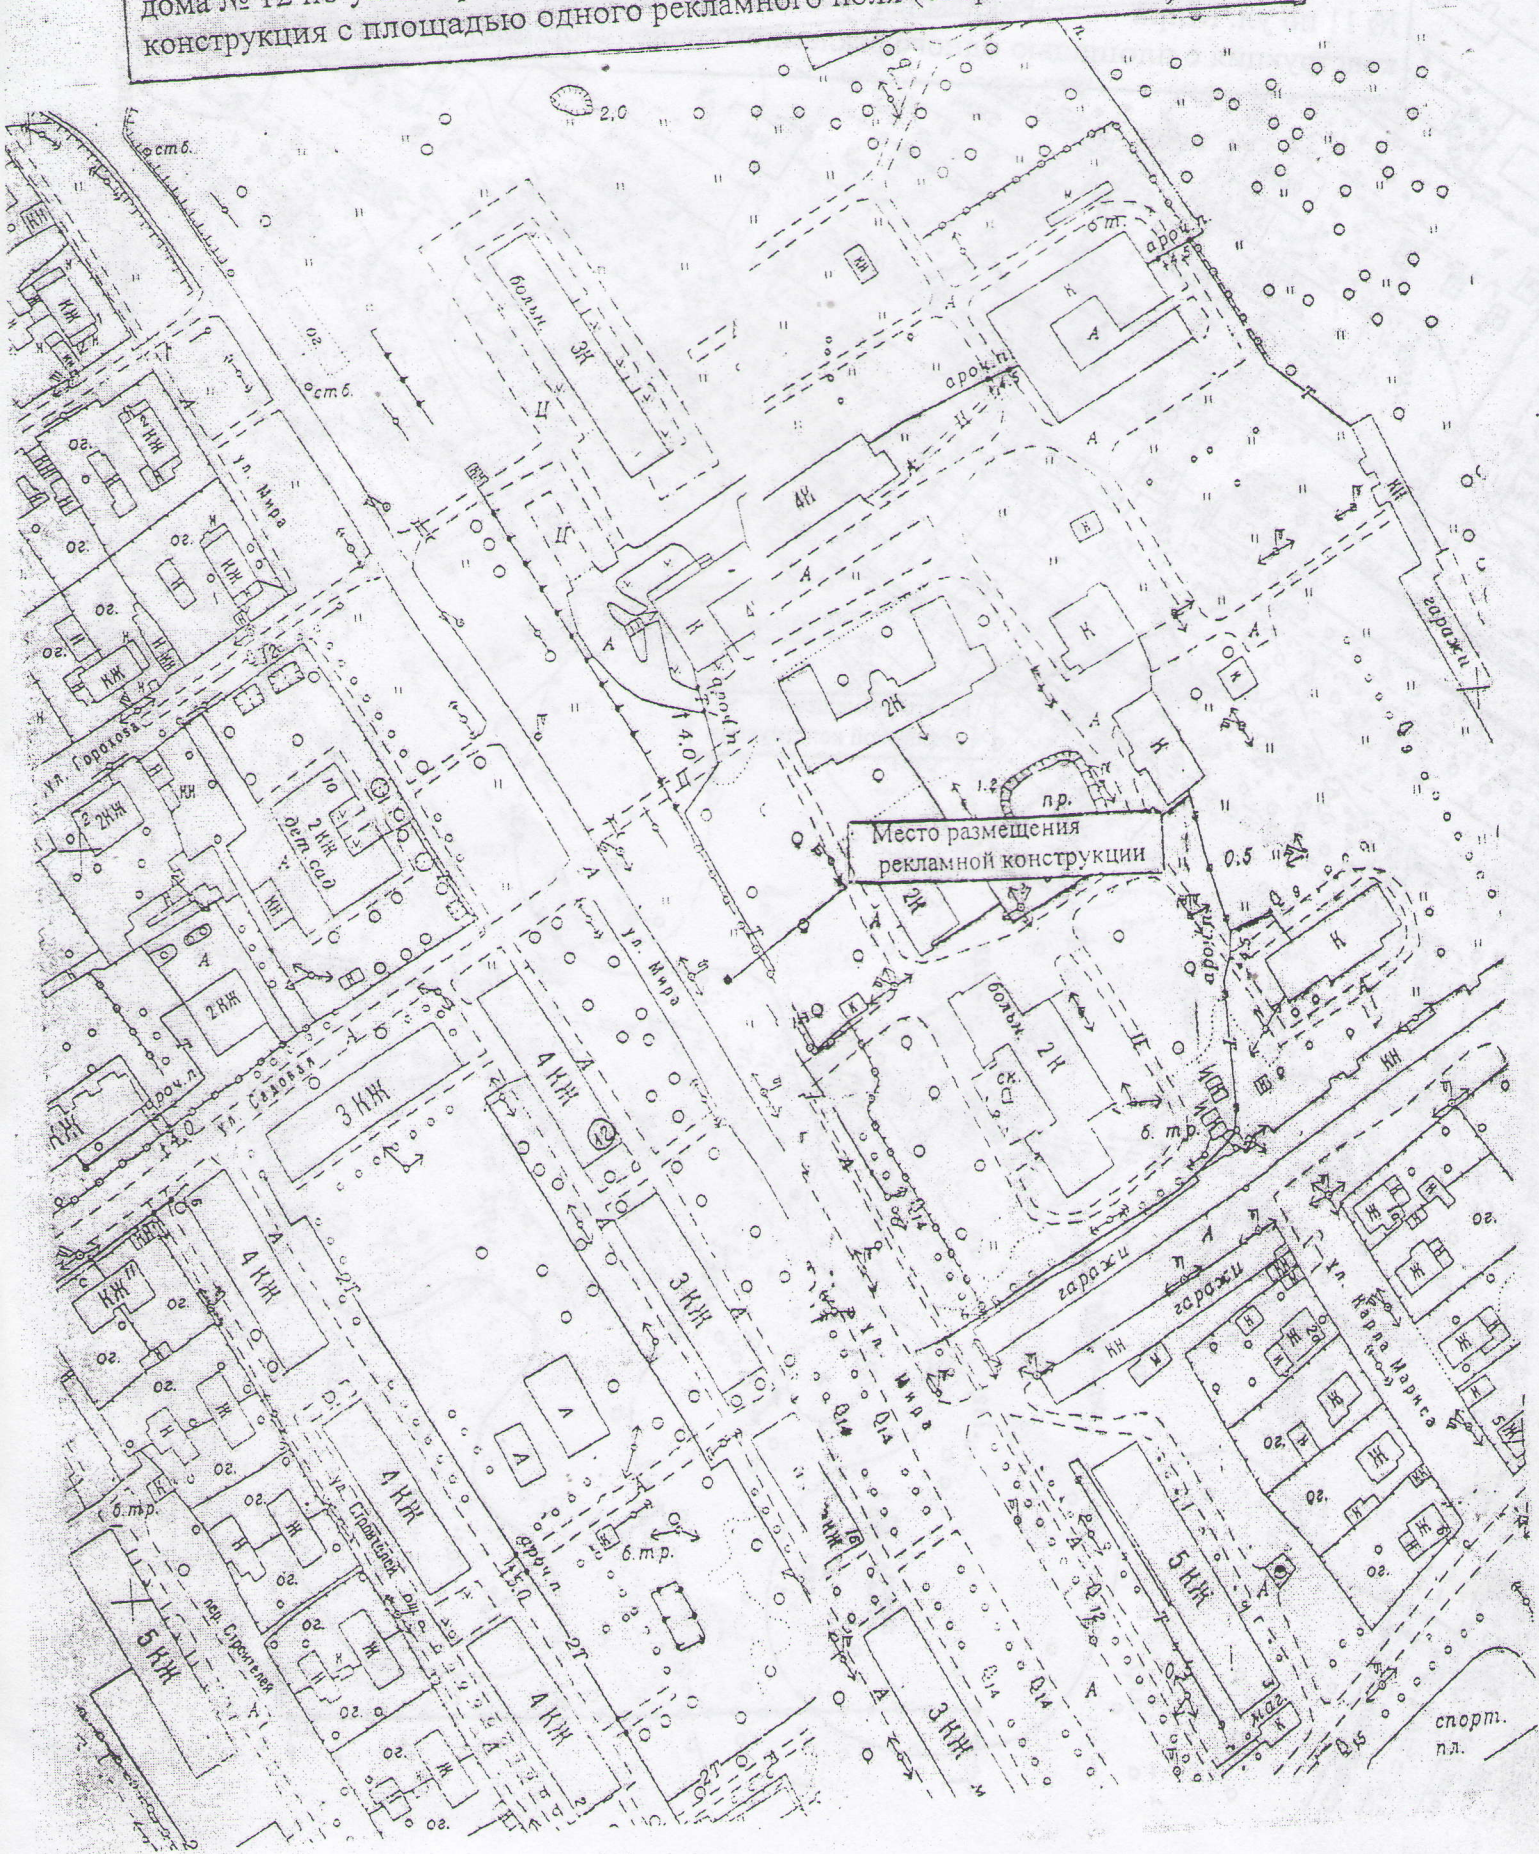


Ситуационный план М 1:2000 месторасположения рекламной конструкции, расположенной по адресу:

г. Заволжск, примерно в 16м по направлению на юго-запад от жилого дома № 11 по ул. Мира

Рекламная тумба- малогабаритная рекламная

конструкция с площадью одного рекламного поля (стороны) - менее 6кв. м

Место размещения
рекламной конструкции

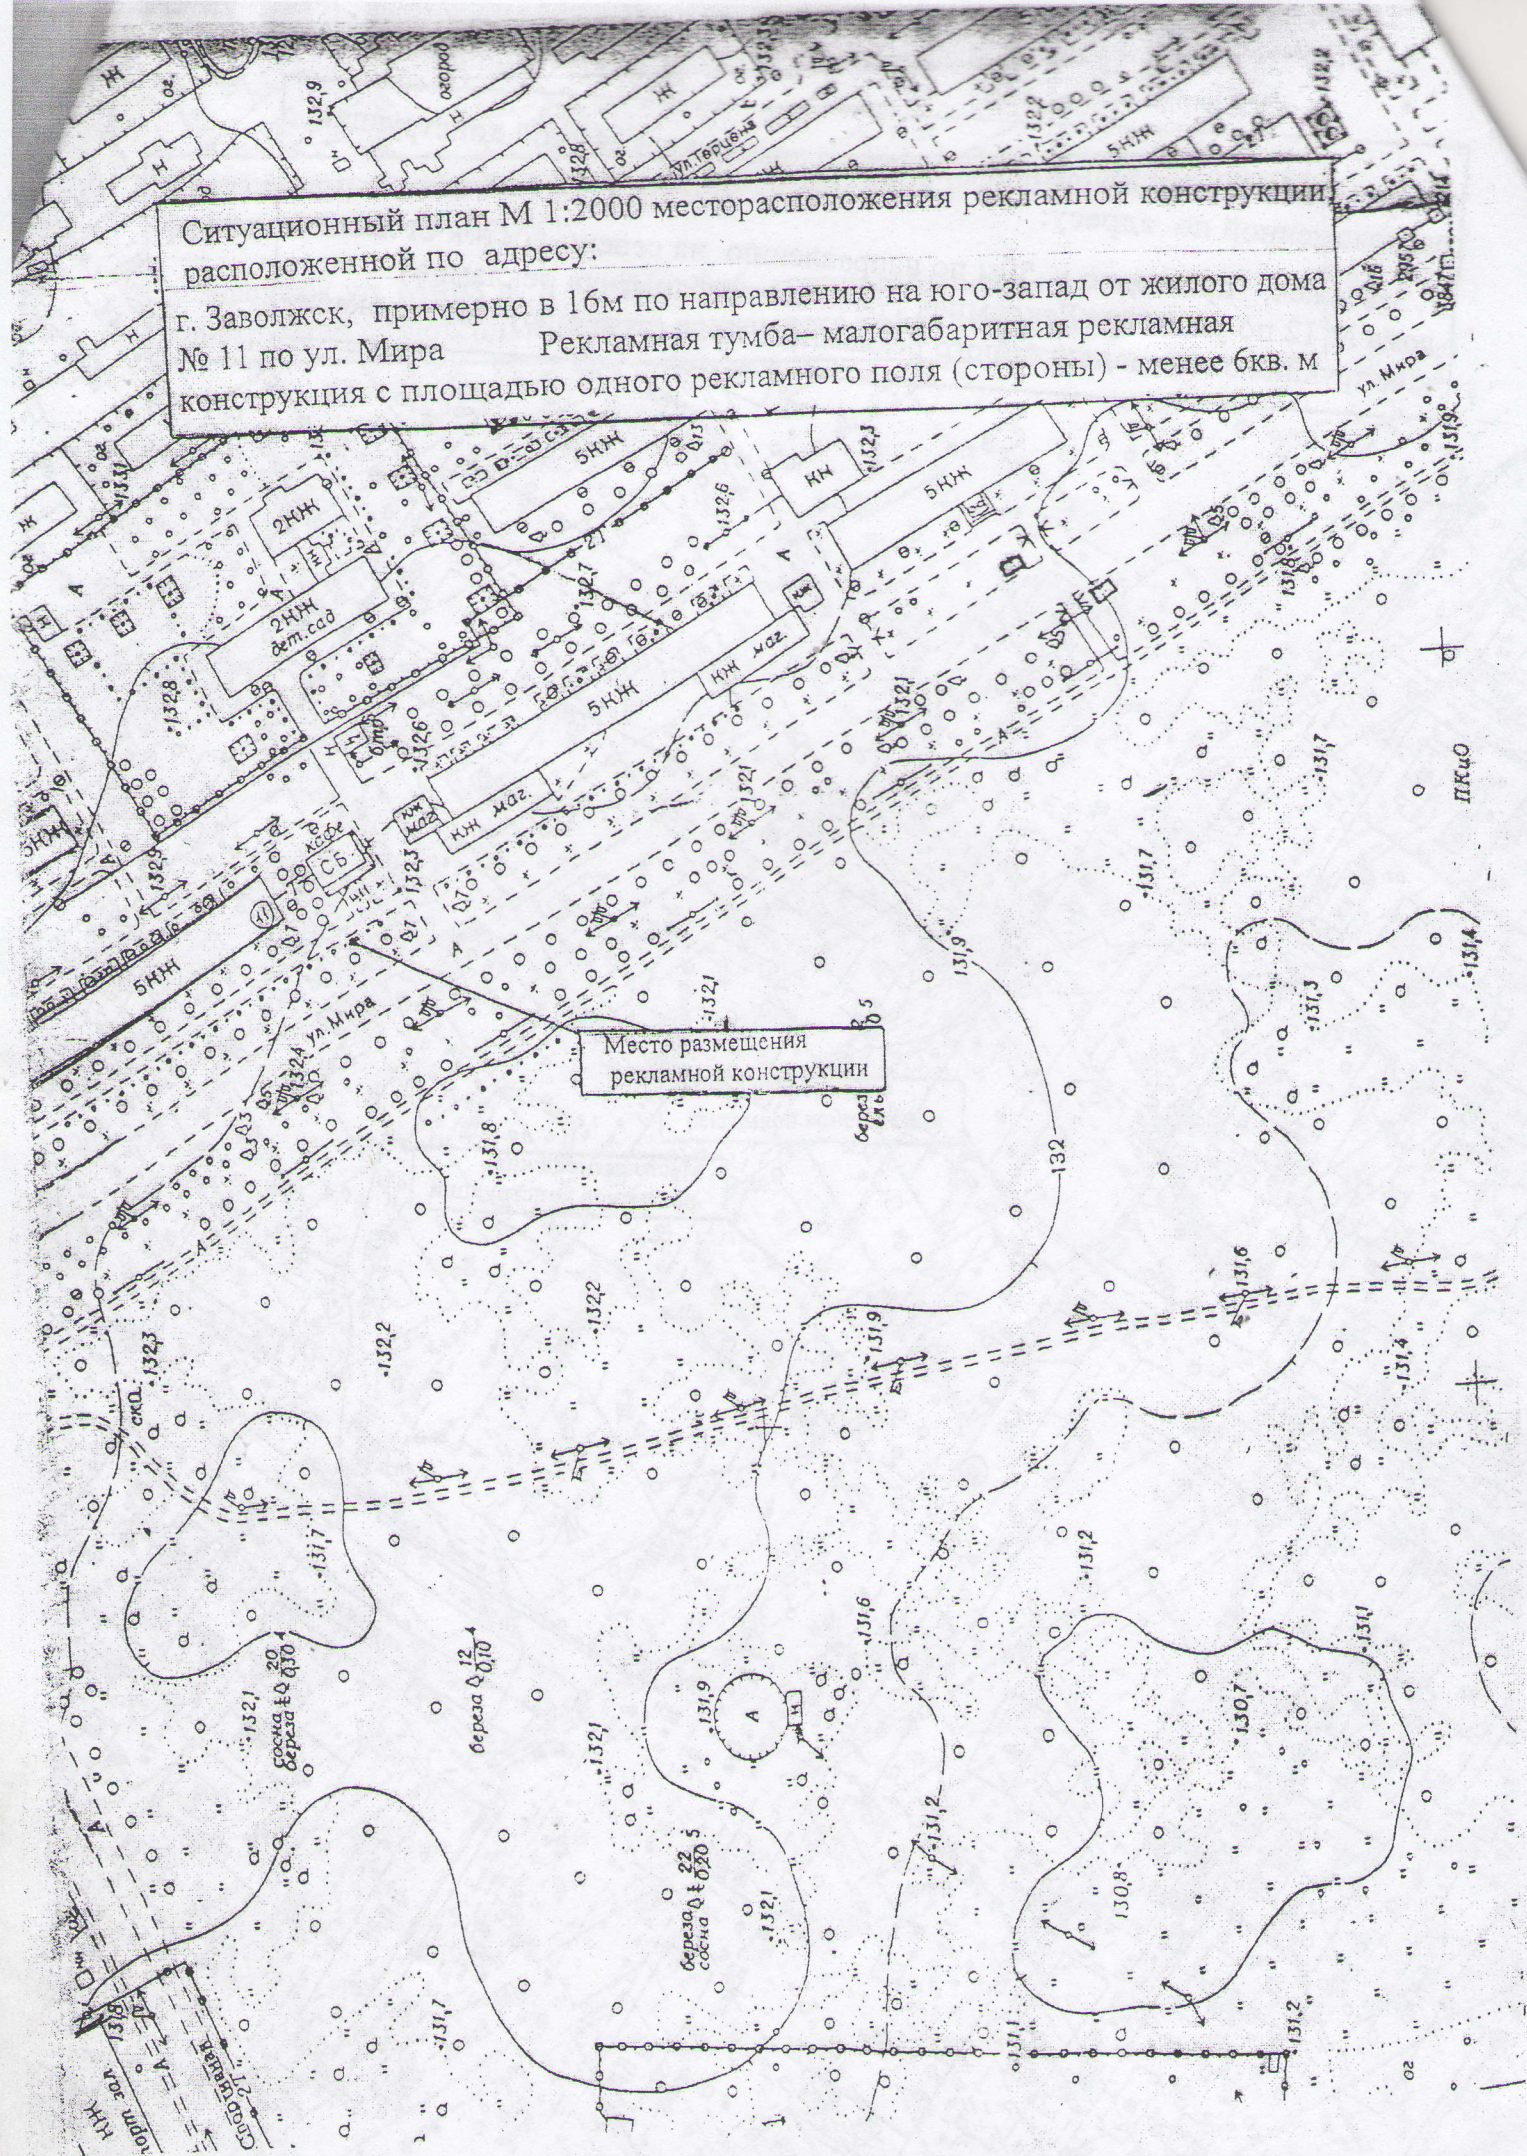

Ситуационный план М 1:2000 месторасположения рекламной конструкции,
расположенной по адресу:

г. Заволжск, примерно в 65м по направлению на юго-запад от жилого дома
№ 21 по ул. Мира Рекламная тумба- малогабаритная рекламная
конструкция с площадью одного рекламного поля (стороны) - менее 6кв. м



Ситуационный план М 1:2000 месторасположения рекламной конструкции, расположенной по адресу:

г. Заволжск, примерно в 23м по направлению на северо-восток от жилого дома № 8 по пер. Октябрьский Рекламная тумба- малогабаритная рекламная конструкция с площадью одного рекламного поля (стороны) - менее 6кв. м

Место размещения рекламной конструкции

