


Сведения о границах территории, в отношении которой устанавливается публичный сервитут
устанавливаемого в целях эксплуатации объекта электросетевого хозяйства (КВЛ-0,4кВ ф.1,ф.2,ф.3,ф.4 КТП-65 (кадастровый номер 37:04:000000:619)) на земельный участок с кадастровым номером
37:04:000000:231, 37:04:040506:236, 37:04:040506:246, 37:04:040506:26, 37:04:040502:2, в кадастровом квартале 37:04:040504, 37:04:040506

Адрес (местоположение): Ивановская область, г. Заволжск
Площадь планируемого публичного сервитута: 1691 кв. м.; в кад.квартале 37:04:040504 – 869 кв.м., в кад.квартале 37:04:040506 – 125 кв.м., на ЗУ 37:04:000000:231 –179 кв.м., ЗУ 37:04:040506:236 – 251 кв.м., ЗУ 37:04:040506:246 – 197 кв.м., ЗУ 37:04:040506:26 – 29 кв.м, ЗУ 37:04:040502:2 – 41 кв.м.
Категория земель: земли населенных пунктов

Масштаб 1:1000

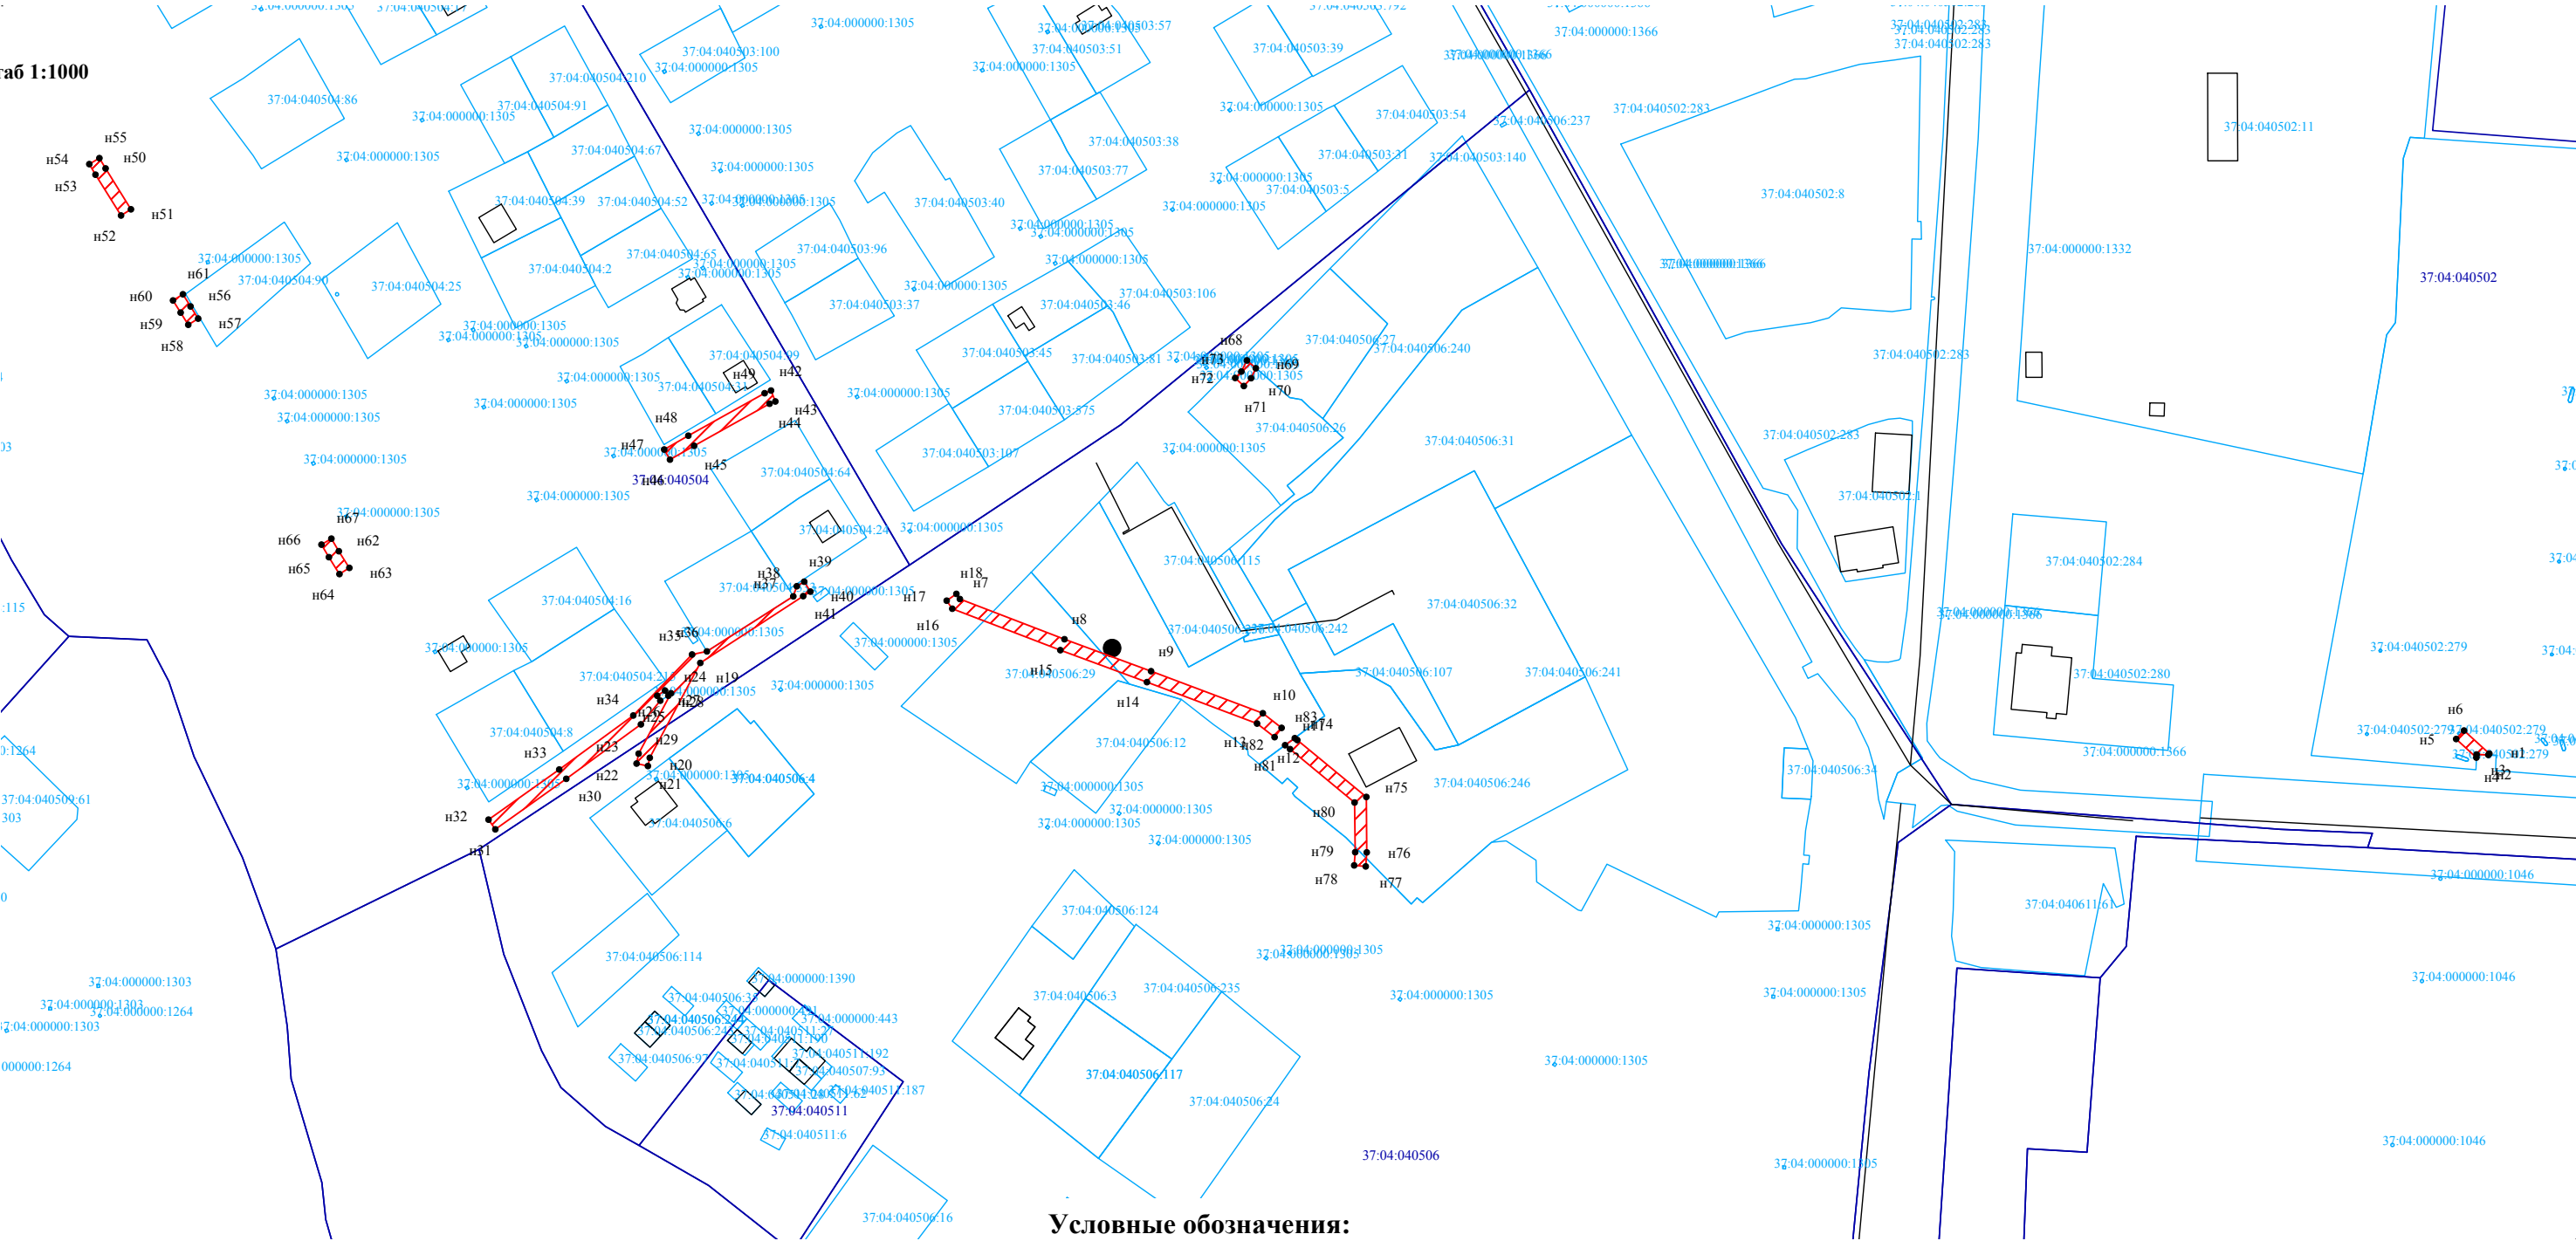

Условные обозначения:

-  - зона планируемой границы сферы действия публичного сервитута
-  - границы существующих земельных участков
-  37:04:020405:7 - кадастровый номер земельного участка
-  37:04:020405 - номер кадастрового квартала
-  - характерная точка границы, сведения о которой достаточны для определения ее местоположения
-  n1, n2, n3, ... - номер характерной точки границы, сведения о которой достаточны для определения ее местоположения

Координаты поворотных точек границ сервитута Система координат: МСК-37		
Обозначение характерных точек границ	Координаты, м	
	Х	У
1	2	3
н1	357368.86	2287129.78
н2	357368.46	2287129.40
н3	357368.61	2287125.36
н4	357367.49	2287125.30
н5	357373.88	2287118.37
н6	357376.78	2287121.08
н1	357368.86	2287129.78
н7	357421.77	2286606.45
н8	357408.05	2286642.21
н9	357397.08	2286671.86
н10	357382.67	2286710.11
н11	357377.69	2286716.54
н12	357374.53	2286714.10
н13	357379.13	2286708.13
н14	357393.33	2286670.47
н15	357404.30	2286640.81
н16	357418.47	2286603.87
н17	357421.24	2286601.95
н18	357423.52	2286605.25
н7	357421.77	2286606.45
н19	357399.88	2286517.60
н20	357367.44	2286500.33
н21	357364.61	2286499.70
н22	357365.49	2286495.80
н23	357368.84	2286496.55
н24	357389.56	2286507.57
н25	357388.72	2286506.66
н26	357390.43	2286505.57
н27	357388.69	2286502.84
н28	357386.98	2286503.94
н29	357378.90	2286497.31
н30	357360.22	2286471.74
н31	357342.99	2286447.48
н32	357346.25	2286445.16
н33	357363.46	2286469.39
н34	357381.92	2286494.67
н35	357402.82	2286514.79
н36	357403.87	2286519.89
н37	357422.69	2286549.45
н38	357426.14	2286550.64
н39	357427.72	2286553.20
н40	357424.32	2286555.30
н41	357422.77	2286552.80

Н19	357399.88	2286517.60
Н42	357493.09	2286541.85
Н43	357489.37	2286543.33
Н44	357488.59	2286541.35
Н45	357474.22	2286515.51
Н46	357469.46	2286507.27
Н47	357472.92	2286505.27
Н48	357477.69	2286513.52
Н49	357492.21	2286539.63
Н42	357493.09	2286541.85
Н50	357569.08	2286314.12
Н51	357555.14	2286322.81
Н52	357553.02	2286319.41
Н53	357566.98	2286310.71
Н54	357570.58	2286308.55
Н55	357572.64	2286311.99
Н50	357569.08	2286314.12
Н56	357521.88	2286343.20
Н57	357517.73	2286345.83
Н58	357515.59	2286342.45
Н59	357519.75	2286339.82
Н60	357523.93	2286337.21
Н61	357526.05	2286340.61
Н56	357521.88	2286343.20
Н62	357438.17	2286393.95
Н63	357432.43	2286397.54
Н64	357430.31	2286394.16
Н65	357436.07	2286390.55
Н66	357440.42	2286387.98
Н67	357442.46	2286391.42
Н62	357438.17	2286393.95
Н68	357503.43	2286704.64
Н69	357500.72	2286707.73
Н70	357497.32	2286706.08
Н71	357494.68	2286703.62
Н72	357497.41	2286700.64
Н73	357499.62	2286702.76
Н68	357503.43	2286704.64
Н74	357373.52	2286721.86
Н75	357354.04	2286745.48
Н76	357335.09	2286745.69
Н77	357330.30	2286745.31
Н78	357330.62	2286741.33
Н79	357335.14	2286741.69
Н80	357352.14	2286741.50
Н81	357370.38	2286719.38
Н82	357371.74	2286717.69
Н83	357374.18	2286721.01
Н74	357373.52	2286721.86