


Сведения о границах территории, в отношении которой устанавливается публичный сервитут
устанавливаемого в целях эксплуатации объекта электросетевого хозяйства (КВЛ-0,4кВ ф.9,ф.14,ф.15 ТП-27 (кадастровый номер 37:04:000000:619)) на земельный участок с кадастровым номером
37:04:040108:1989, 37:04:040103:133, в кадастровом квартале 37:04:040103, 37:04:040108

Адрес (местоположение): Ивановская область, г. Заволжск
Площадь планируемого публичного сервитута: 575 кв. м.; в кад.квартале 37:04:040103 – 386 кв.м., в кад.квартале 37:04:040108 – 137 кв.м., на ЗУ 37:04:040108:1989 – 35 кв.м., ЗУ 37:04:040103:133 – 17 кв.м.
Категория земель: земли населенных пунктов

Масштаб 1:1000

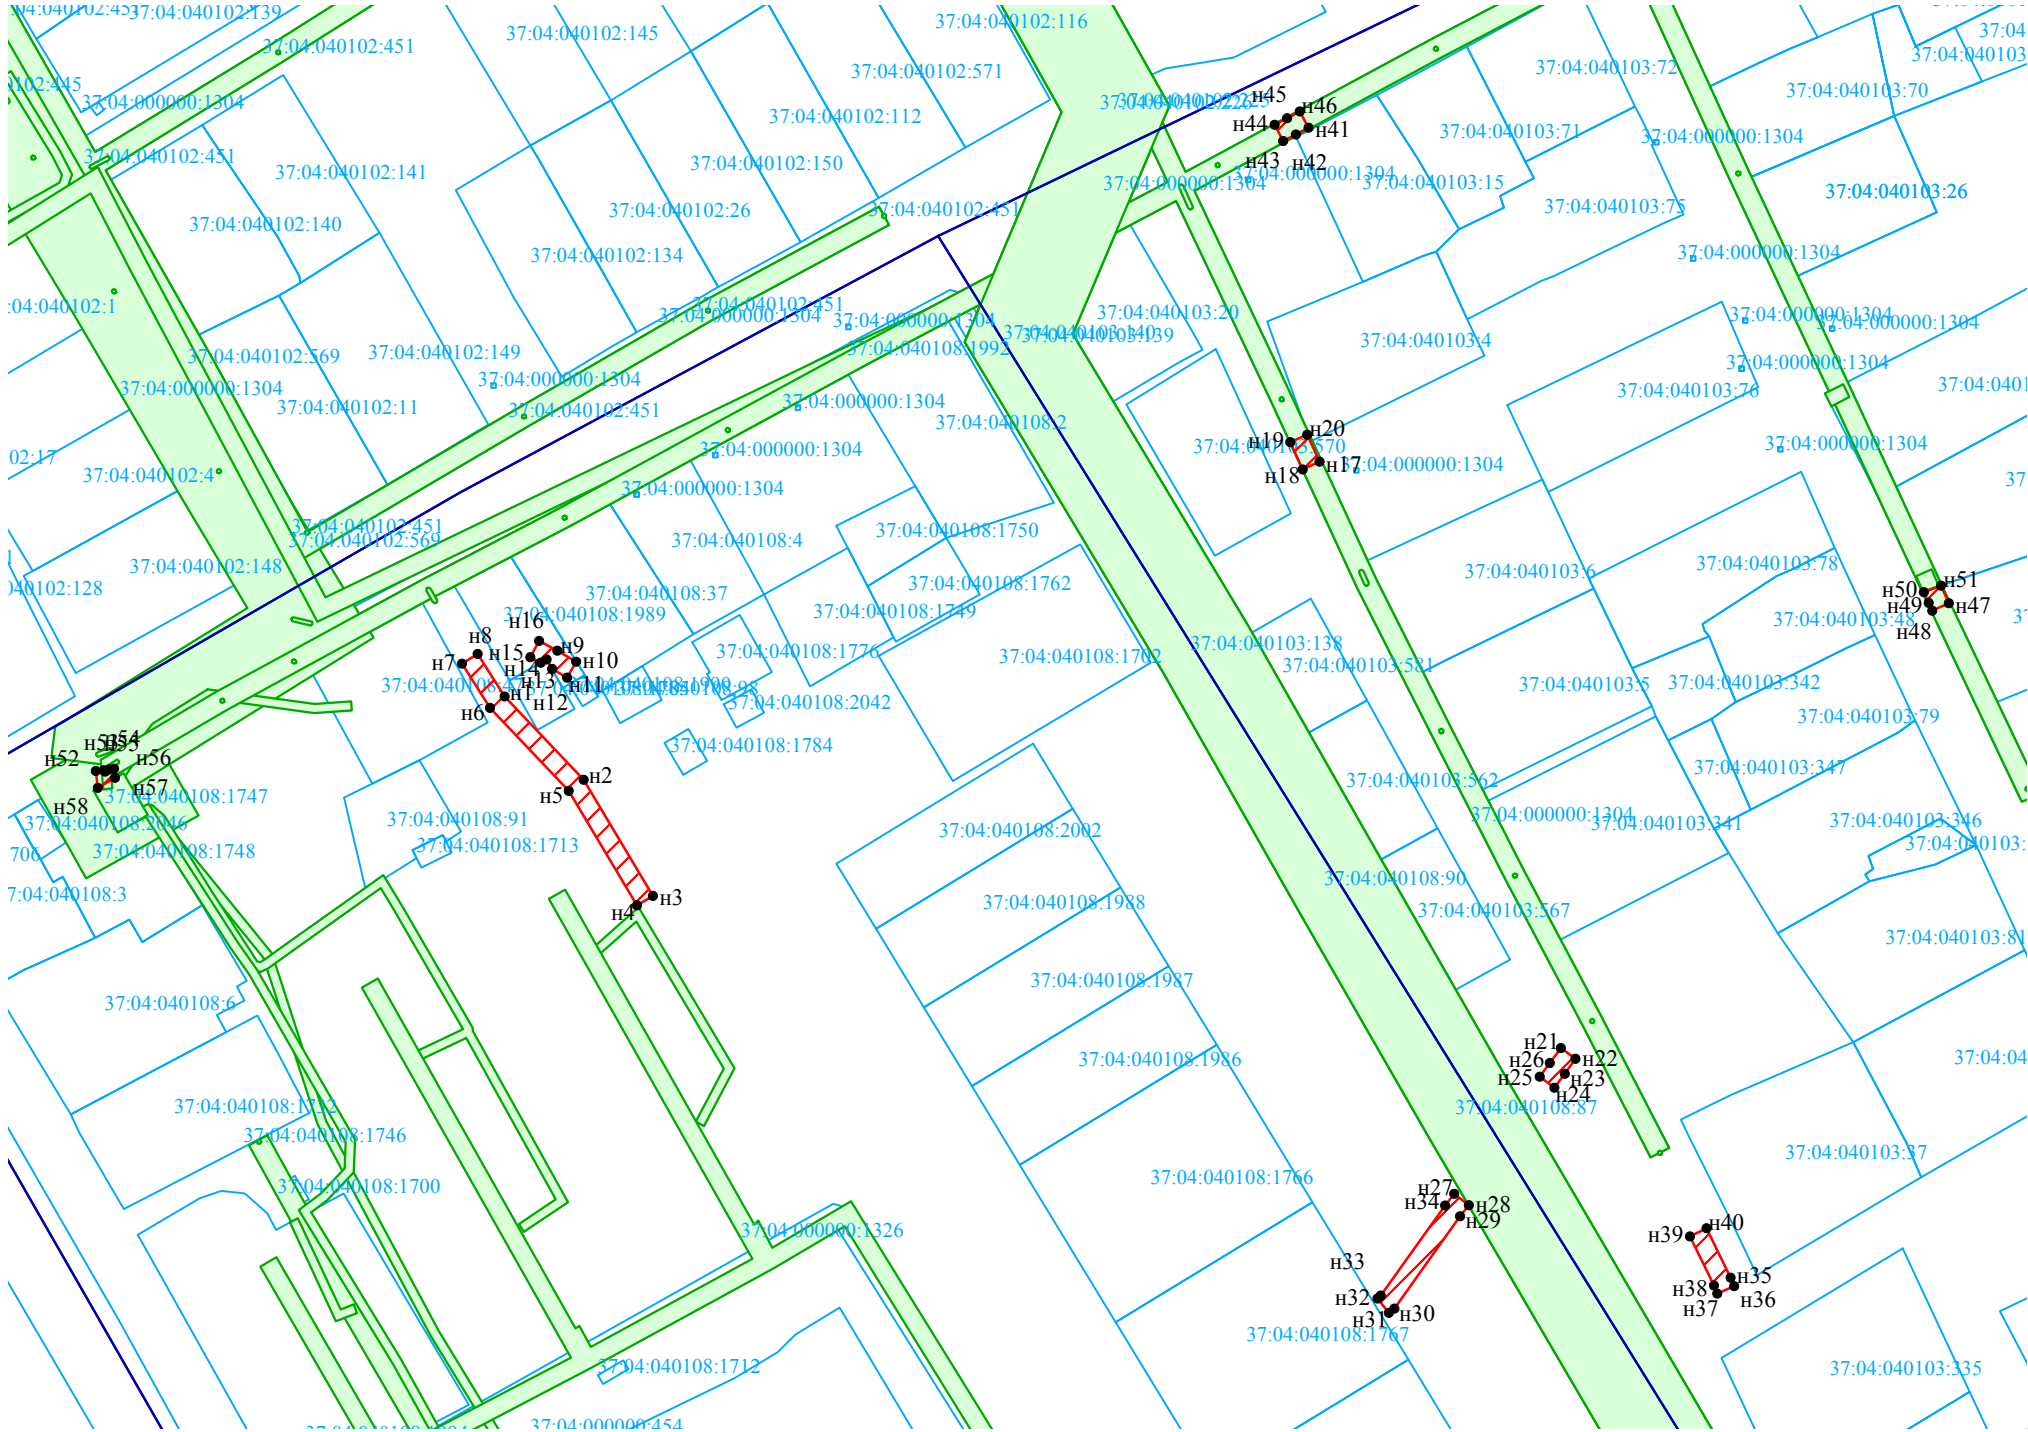

Условные обозначения:

-  - зона планируемой границы сферы действия публичного сервитута
-  - границы существующих земельных участков
- 37:04:020405:7 - кадастровый номер земельного участка
- 37:04:020405 - номер кадастрового квартала
- - характерная точка границы, сведения о которой достаточны для определения ее местоположения
- n1, n2, n3, ... - номер характерной точки границы, сведения о которой достаточны для определения ее местоположения

Обозначение характерных точек границ	Координаты, м	
	Х	У
1	2	3
н1	360057.33	2285575.12
н2	360039.28	2285592.27
н3	360014.05	2285607.29
н4	360012.01	2285603.85
н5	360036.84	2285589.07
н6	360054.85	2285571.94
н7	360064.41	2285565.90
н8	360066.55	2285569.28
н1	360057.33	2285575.12
н9	360067.24	2285586.56
н10	360064.87	2285590.67
н11	360061.41	2285588.67
н12	360063.28	2285585.43
н13	360065.35	2285584.22
н14	360064.65	2285582.94
н15	360065.83	2285580.74
н16	360069.35	2285582.64
н9	360067.24	2285586.56
н17	360108.24	2285751.93
н18	360106.58	2285748.29
н19	360112.47	2285745.62
н20	360114.13	2285749.26
н17	360108.24	2285751.93
н21	359981.02	2285804.27
н22	359978.68	2285807.51
н23	359975.43	2285805.16
н24	359972.43	2285802.92
н25	359974.81	2285799.72
н26	359977.78	2285801.93
н21	359981.02	2285804.27
н27	359949.43	2285781.14
н28	359946.99	2285784.32
н29	359944.54	2285782.44
н30	359924.53	2285768.17
н31	359923.58	2285766.95
н32	359926.74	2285764.49
н33	359927.33	2285765.25
н34	359946.89	2285779.20
н27	359949.43	2285781.14
н35	359931.22	2285841.13
н36	359929.41	2285841.93
н37	359927.79	2285838.27
н38	359929.50	2285837.52

Н39	359940.16	2285832.29
Н40	359941.92	2285835.89
Н35	359931.22	2285841.13
Н41	360180.73	2285749.55
Н42	360179.24	2285746.79
Н43	360177.80	2285744.02
Н44	360181.36	2285742.18
Н45	360182.77	2285744.90
Н46	360184.25	2285747.65
Н41	360180.73	2285749.55
Н47	360077.59	2285888.48
Н48	360075.97	2285884.89
Н49	360077.66	2285884.08
Н50	360079.95	2285883.01
Н51	360081.36	2285886.77
Н47	360077.59	2285888.48
Н52	360041.15	2285486.42
Н53	360041.32	2285488.11
Н54	360041.03	2285488.53
Н55	360041.50	2285489.31
Н56	360041.65	2285490.38
Н57	360039.65	2285490.62
Н58	360037.47	2285486.89
Н52	360041.15	2285486.42