


**Сведения о границах территории, в отношении которой устанавливается публичный сервитут устанавливаемого в целях эксплуатации объекта электросетевого хозяйства (КВЛ-0,4кВ ф.1,ф.8 ТП-9 (кадастровый номер 37:04:000000:619)) на земельный участок с кадастровым номером 37:04:040204:11, 37:04:040204:12, 37:04:040204:53, в кадастровом квартале 37:04:040204**

Адрес (местоположение): Ивановская область, г. Заволжск  
 Площадь планируемого публичного сервитута: 399 кв. м.: в кад.квартале 37:04:040204 – 280 кв.м., на ЗУ 37:04:040204:11 – 79 кв.м., ЗУ 37:04:040204:12 – 32 кв.м., ЗУ 37:04:040204:53 – 8 кв.м.  
 Категория земель: земли населенных пунктов

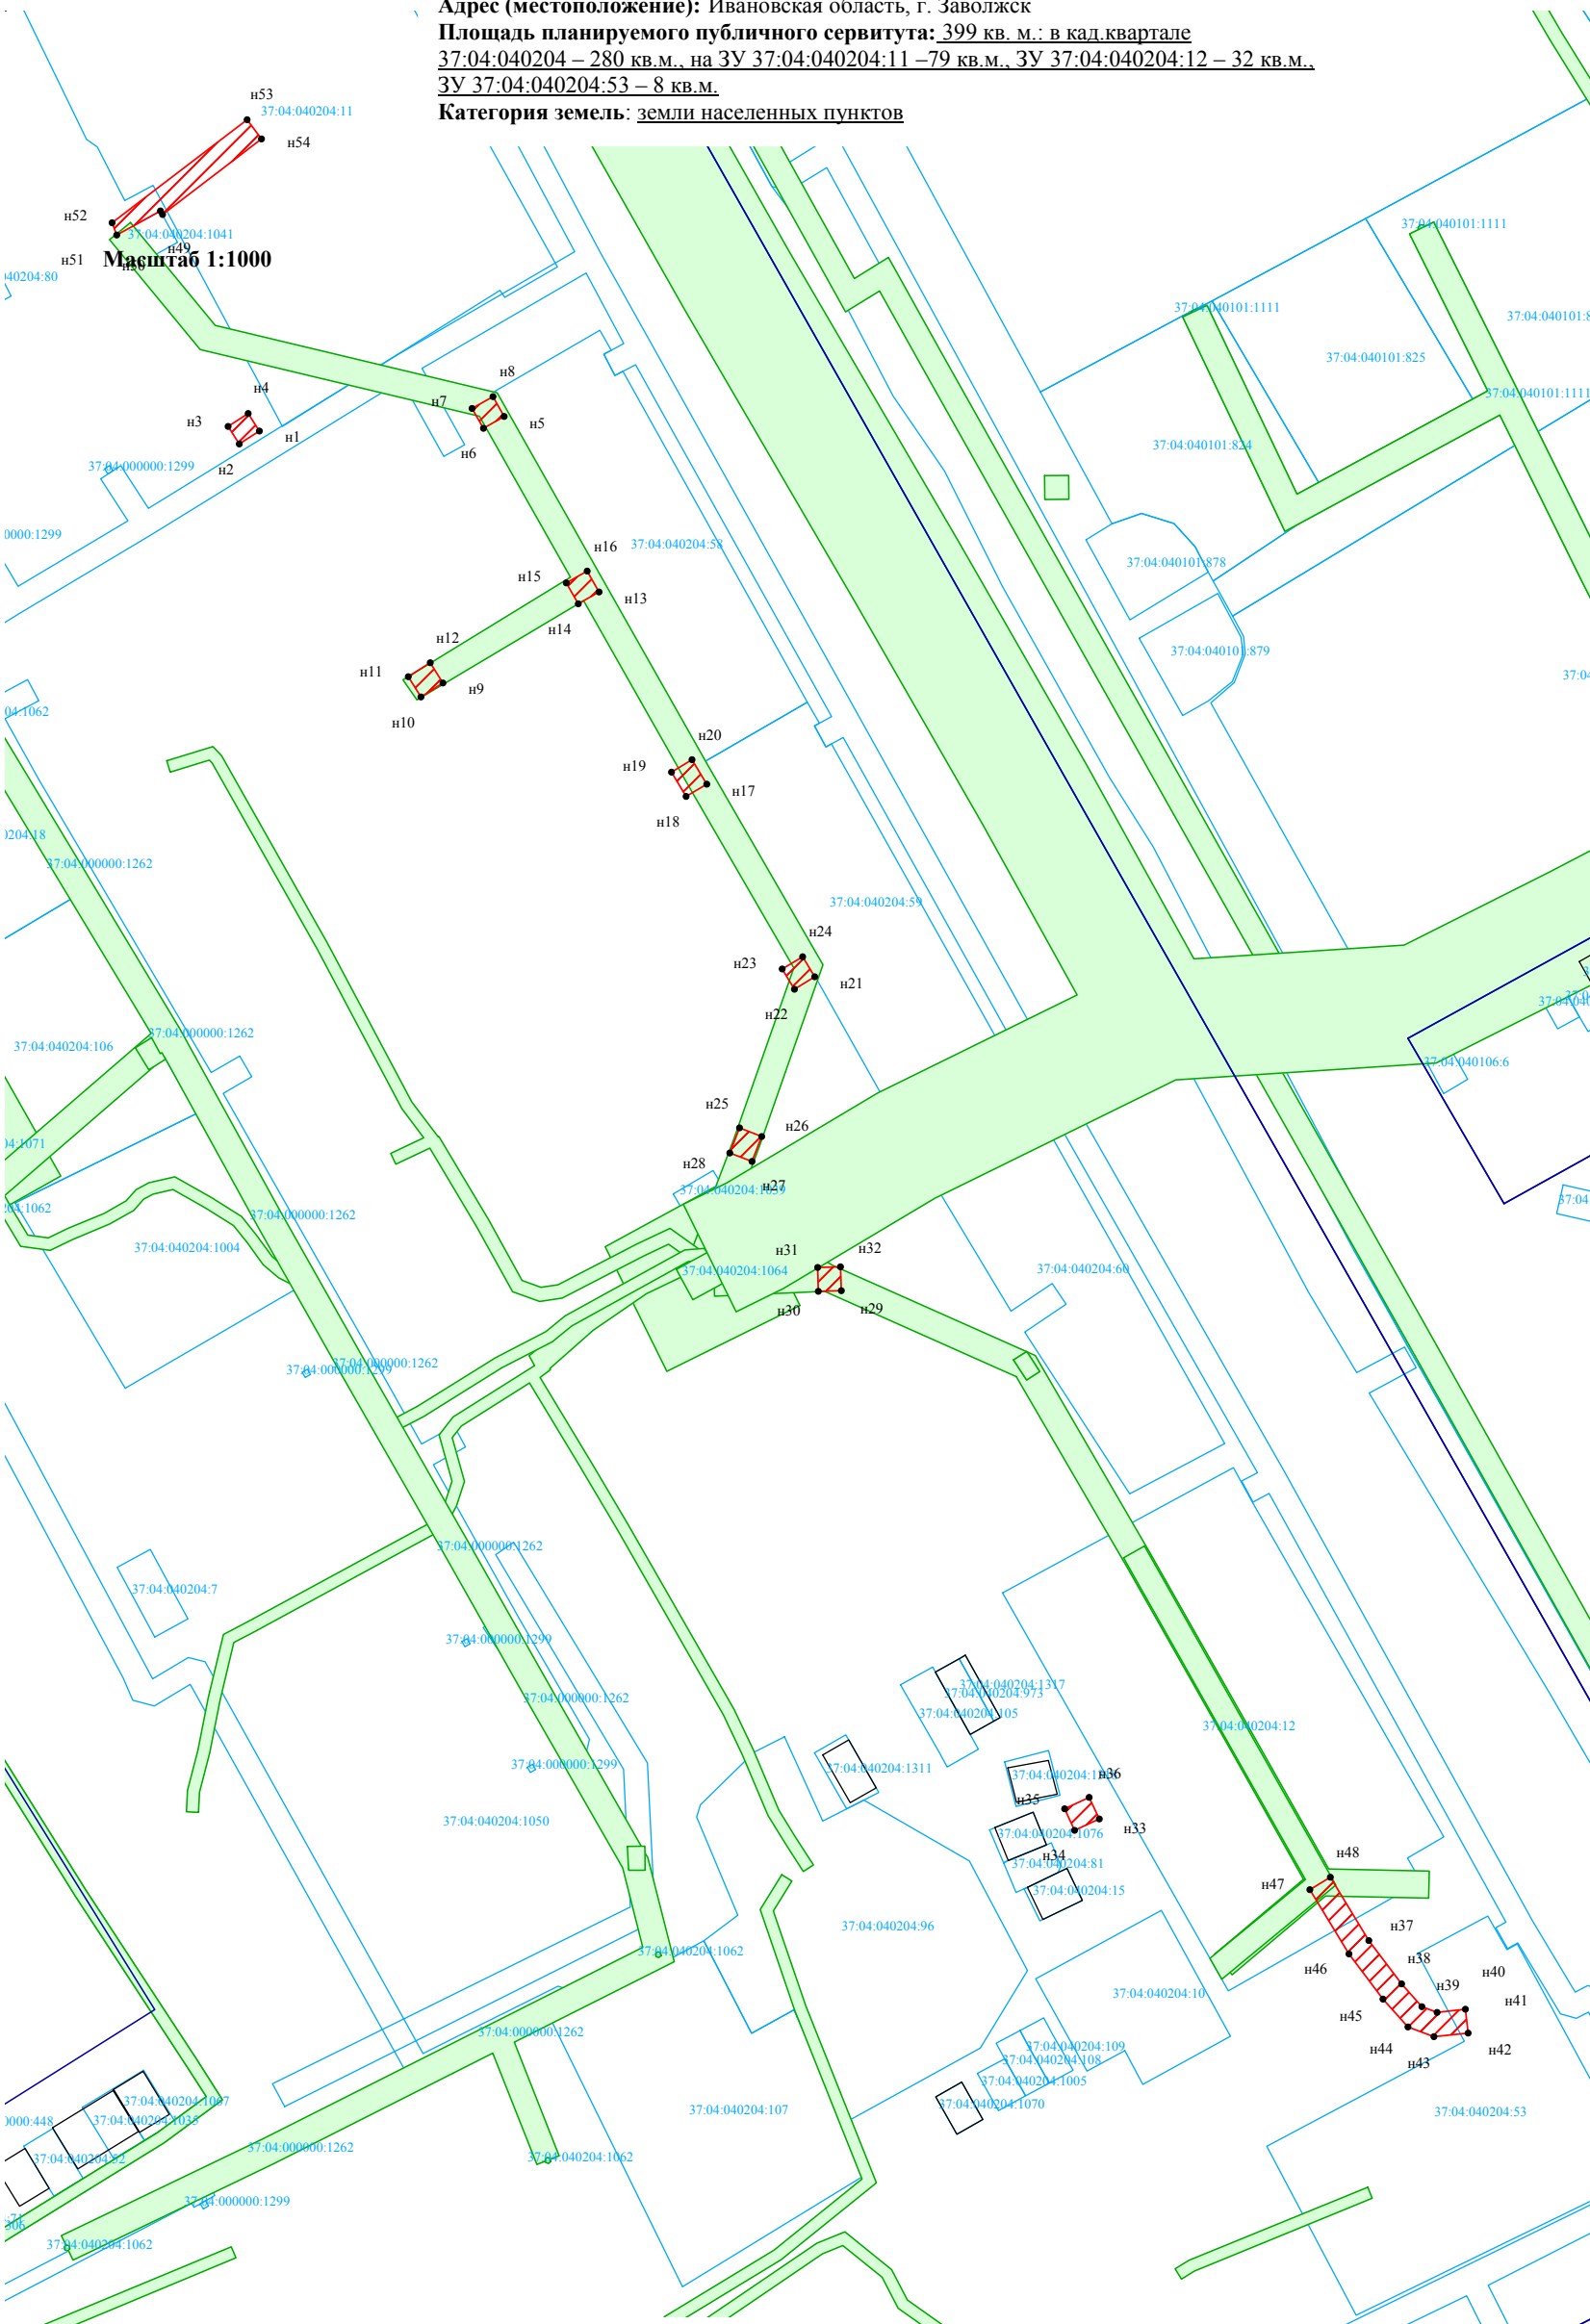

Координаты поворотных точек границ сервитута		
Система координат: МСК-37		
Обозначение характерных точек границ	Координаты, м	
	X	Y
1	2	3
н1	360471.96	2285068.28
н2	360469.80	2285064.92
н3	360472.74	2285063.03
н4	360474.90	2285066.39
н1	360471.96	2285068.28
н5	360474.39	2285109.17
н6	360472.41	2285105.69
н7	360475.74	2285103.79
н8	360477.72	2285107.27
н5	360474.39	2285109.17
н9	360429.87	2285098.94
н10	360427.55	2285095.25
н11	360430.93	2285093.13
н12	360433.25	2285096.82
н9	360429.87	2285098.94
н13	360445.09	2285125.01
н14	360443.11	2285121.53
н15	360446.59	2285119.54
н16	360448.57	2285123.02
н13	360445.09	2285125.01
н17	360412.99	2285142.97
н18	360410.93	2285139.53
н19	360415.00	2285137.09
н20	360417.06	2285140.53
н17	360412.99	2285142.97
н21	360380.80	2285161.03
н22	360378.74	2285157.61
н23	360382.11	2285155.58
н24	360384.17	2285159.00
н21	360380.80	2285161.03
н25	360355.58	2285148.45
н26	360354.14	2285152.17
н27	360349.96	2285150.55
н28	360351.40	2285146.83
н25	360355.58	2285148.45
н29	360328.38	2285165.44
н30	360328.27	2285161.61
н31	360332.27	2285161.49
н32	360332.38	2285165.32
н29	360328.38	2285165.44
н33	360240.14	2285208.52
н34	360238.24	2285204.42
н35	360241.86	2285202.74
н36	360243.76	2285206.84
н33	360240.14	2285208.52
н37	360219.85	2285253.55
н38	360212.59	2285259.00
н39	360208.80	2285262.39
н40	360207.85	2285264.94
н41	360208.37	2285269.68
н42	360204.39	2285270.12
н43	360203.77	2285264.42
н44	360205.40	2285260.07
н45	360210.05	2285255.90
н46	360217.61	2285250.23
н47	360228.33	2285243.69
н48	360230.41	2285247.11
н37	360219.85	2285253.55
н49	360508.13	2285052.10
н50	360508.73	2285051.76
н51	360504.69	2285044.44
н52	360506.75	2285043.69
н53	360523.95	2285066.21
н54	360520.77	2285068.63
н49	360508.13	2285052.10

**Условные обозначения:**

- зона планируемой границы сферы действия публичного сервитута
- границы существующих земельных участков
- 37:04:020405:7 - кадастровый номер земельного участка
- 37:04:020405 - номер кадастрового квартала
- характерная точка границы, сведения о которой достаточны для определения ее местоположения
- н1,н2,н3,... - номер характерной точки границы, сведения о которой достаточны для определения ее местоположения