


Сведения о границах территории, в отношении которой устанавливается публичный сервитут
устанавливаемого в целях эксплуатации объекта электросетевого хозяйства (ВЛ-0,4кВ ф.1,ф.2 КТП-7 (кадастровый номер 37:04:000000:619)) на земельный участок с
кадастровым номером 37:04:040611:95, 37:04:040612:84, 37:04:040613:71, в кадастровом квартале 37:04:040611, 37:04:040612, 37:04:040613

Адрес (местоположение): Ивановская область, г. Заволжск
Площадь планируемого публичного сервитута: 78 кв. м.: в кад.квартале 37:04:040611 – 15 кв.м., в кад.квартале 37:04:040612 – 9 кв.м., в кад.квартале 37:04:040613 – 16 кв.м., на ЗУ 37:04:040611:95 – 15 кв.м.,
ЗУ 37:04:040612:84 – 7 кв.м., ЗУ 37:04:040613:71 – 16 кв.м.
Категория земель: земли населенных пунктов

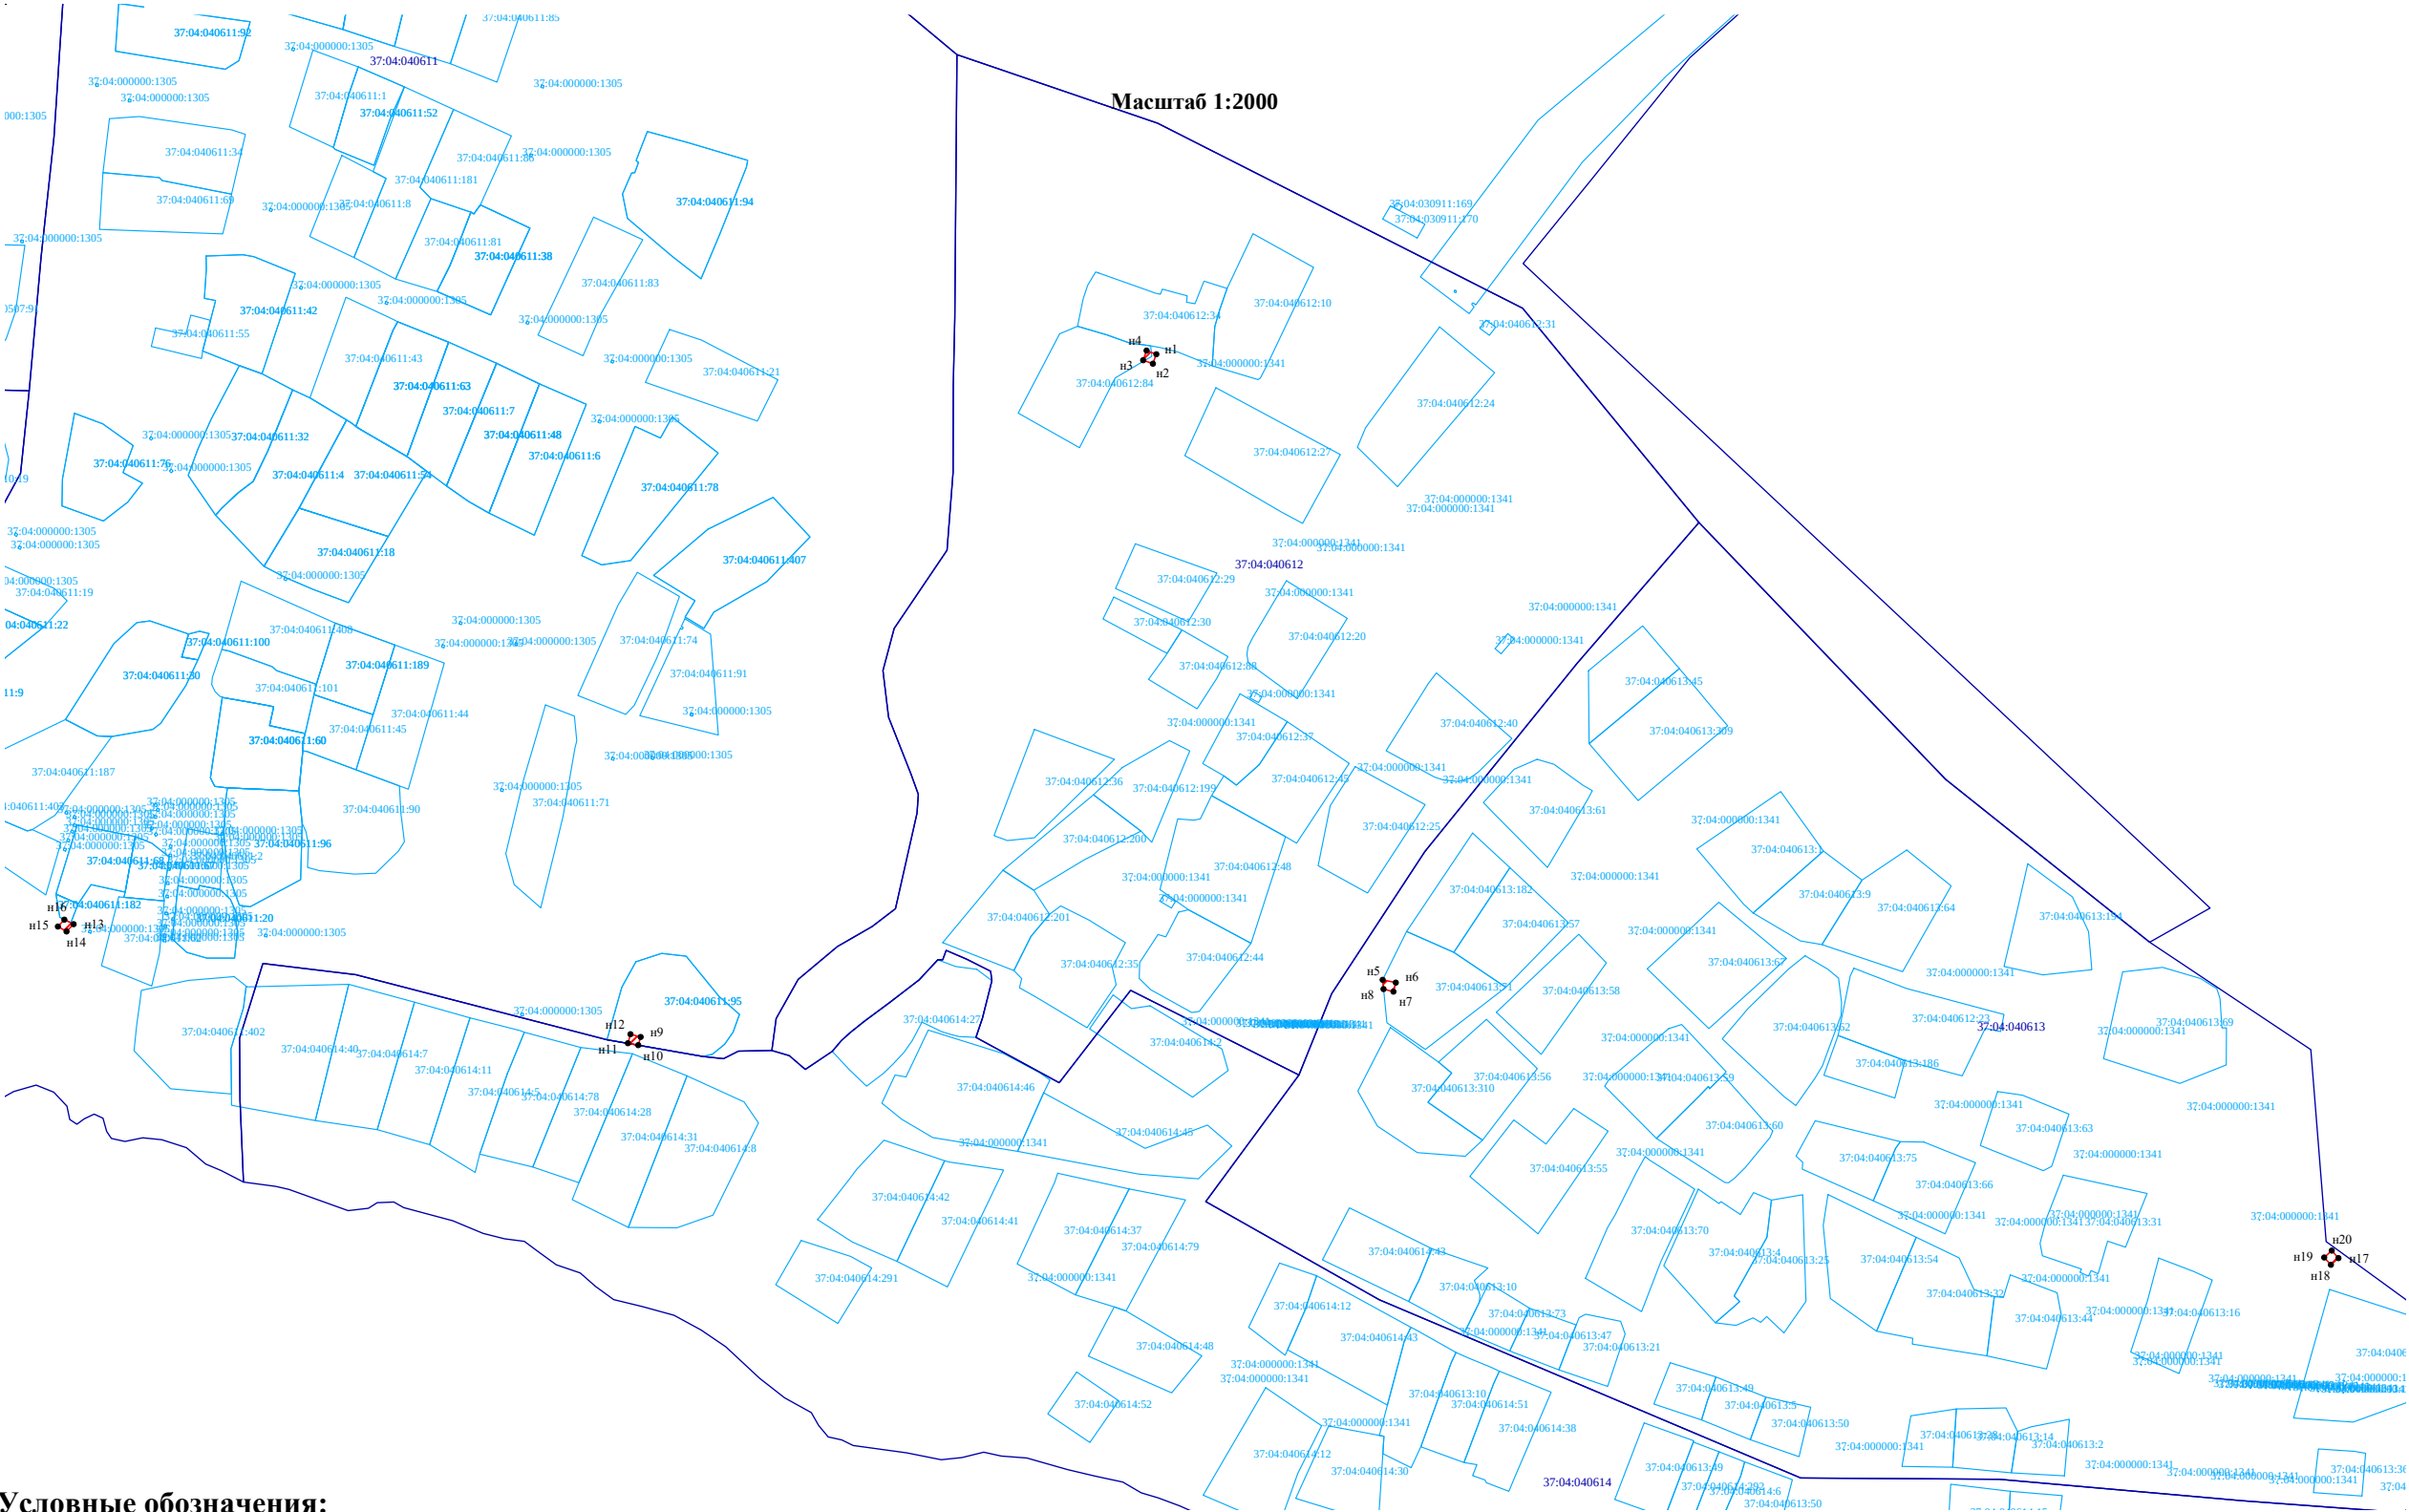

Условные обозначения:



- зона планируемой границы сферы действия публичного сервитута

- границы существующих земельных участков

- кадастровый номер земельного участка

37:04:020405:7

- номер кадастрового квартала

37:04:020405

n1,n2,n3,...,

- номер характерной точки границы, сведения о которой достаточны для определения ее местоположения

- характерная точка границы, сведения о которой достаточны для определения ее местоположения

Координаты поворотных точек границ сервитута		
Система координат: МСК-37		
Обозначение характерных точек границ	Координаты, м	
	X	Y
1	2	3
n1	356797.29	2287316.73
n2	356793.59	2287315.33
n3	356794.94	2287311.54
n4	356798.70	2287312.88
n1	356797.29	2287316.73
n5	356550.83	2287405.54
n6	356549.71	2287410.68
n7	356546.15	2287409.75
n8	356547.17	2287405.87
n5	356550.83	2287405.54
n9	356528.29	2287114.34
n10	356525.08	2287113.43
n11	356525.81	2287109.37
n12	356529.40	2287110.35
n9	356528.29	2287114.34
n13	356572.76	2286891.80
n14	356569.88	2286889.02
n15	356571.82	2286885.63
n16	356574.54	2286888.21
n13	356572.76	2286891.80
n17	356441.20	2287780.58
n18	356438.52	2287777.62
n19	356441.43	2287774.99
n20	356444.11	2287777.95
n17	356441.20	2287780.58