

Сведения о границах территории, в отношении которой устанавливается публичный сервитут

от «___» _____ 20__ г № _____


**устанавливаемого в целях эксплуатации объекта электросетевого хозяйства (КВЛ-0,4 кВ
ф.1, ф.2, ф.3, ф.4, ф.5, ф.6, ф.7, ф.8, ф.9, ф.10, ф.12 ТП-15 (кадастровый номер 37:04:000000:619) на земельный участок с
кадастровым номером 37:04:040402:1067, 37:04:040503:78, 37:04:040409:343, 37:04:040409:5, 37:04:000000:1040,
37:04:040504:211, 37:04:040504:212, 37:04:040409:2, 37:04:040512:337, 37:04:000000:942, 37:04:000000:796, 37:04:000000:1059
в кадастровом квартале 37:04:040402, 37:04:040409, 37:04:040503, 37:04:040504, 37:04:040512**

Адрес (местоположение): Ивановская область, г. Заволжск

Площадь планируемого публичного сервитута: 5610 кв. м.: в кад.квартале 37:04:040402 – 549 кв.м., в кад.квартале 37:04:040409 – 528 кв.м., в кад.квартале 37:04:040503 – 365 кв.м., в кад.квартале 37:04:040504 – 750 кв.м., в кад.квартале 37:04:040512 – 1878 кв.м., на ЗУ 37:04:040402:1067 – 18 кв.м., ЗУ 37:04:040503:78 – 462 кв.м., ЗУ 37:04:040409:343 – 34 кв.м., ЗУ 37:04:040409:5 – 122 кв.м., ЗУ 37:04:000000:1040 – 2 кв.м., ЗУ 37:04:040504:211 – 193 кв.м., ЗУ 37:04:040504:212 – 140 кв.м., ЗУ 37:04:040409:2 – 392 кв.м., ЗУ 37:04:040512:337 – 2 кв.м., ЗУ 37:04:000000:942 – 2 кв.м., ЗУ 37:04:000000:796 – 113 кв.м., ЗУ 37:04:000000:1059 – 60 кв.м.

Категория земель: земли населенных пунктов

Масштаб 1:2000

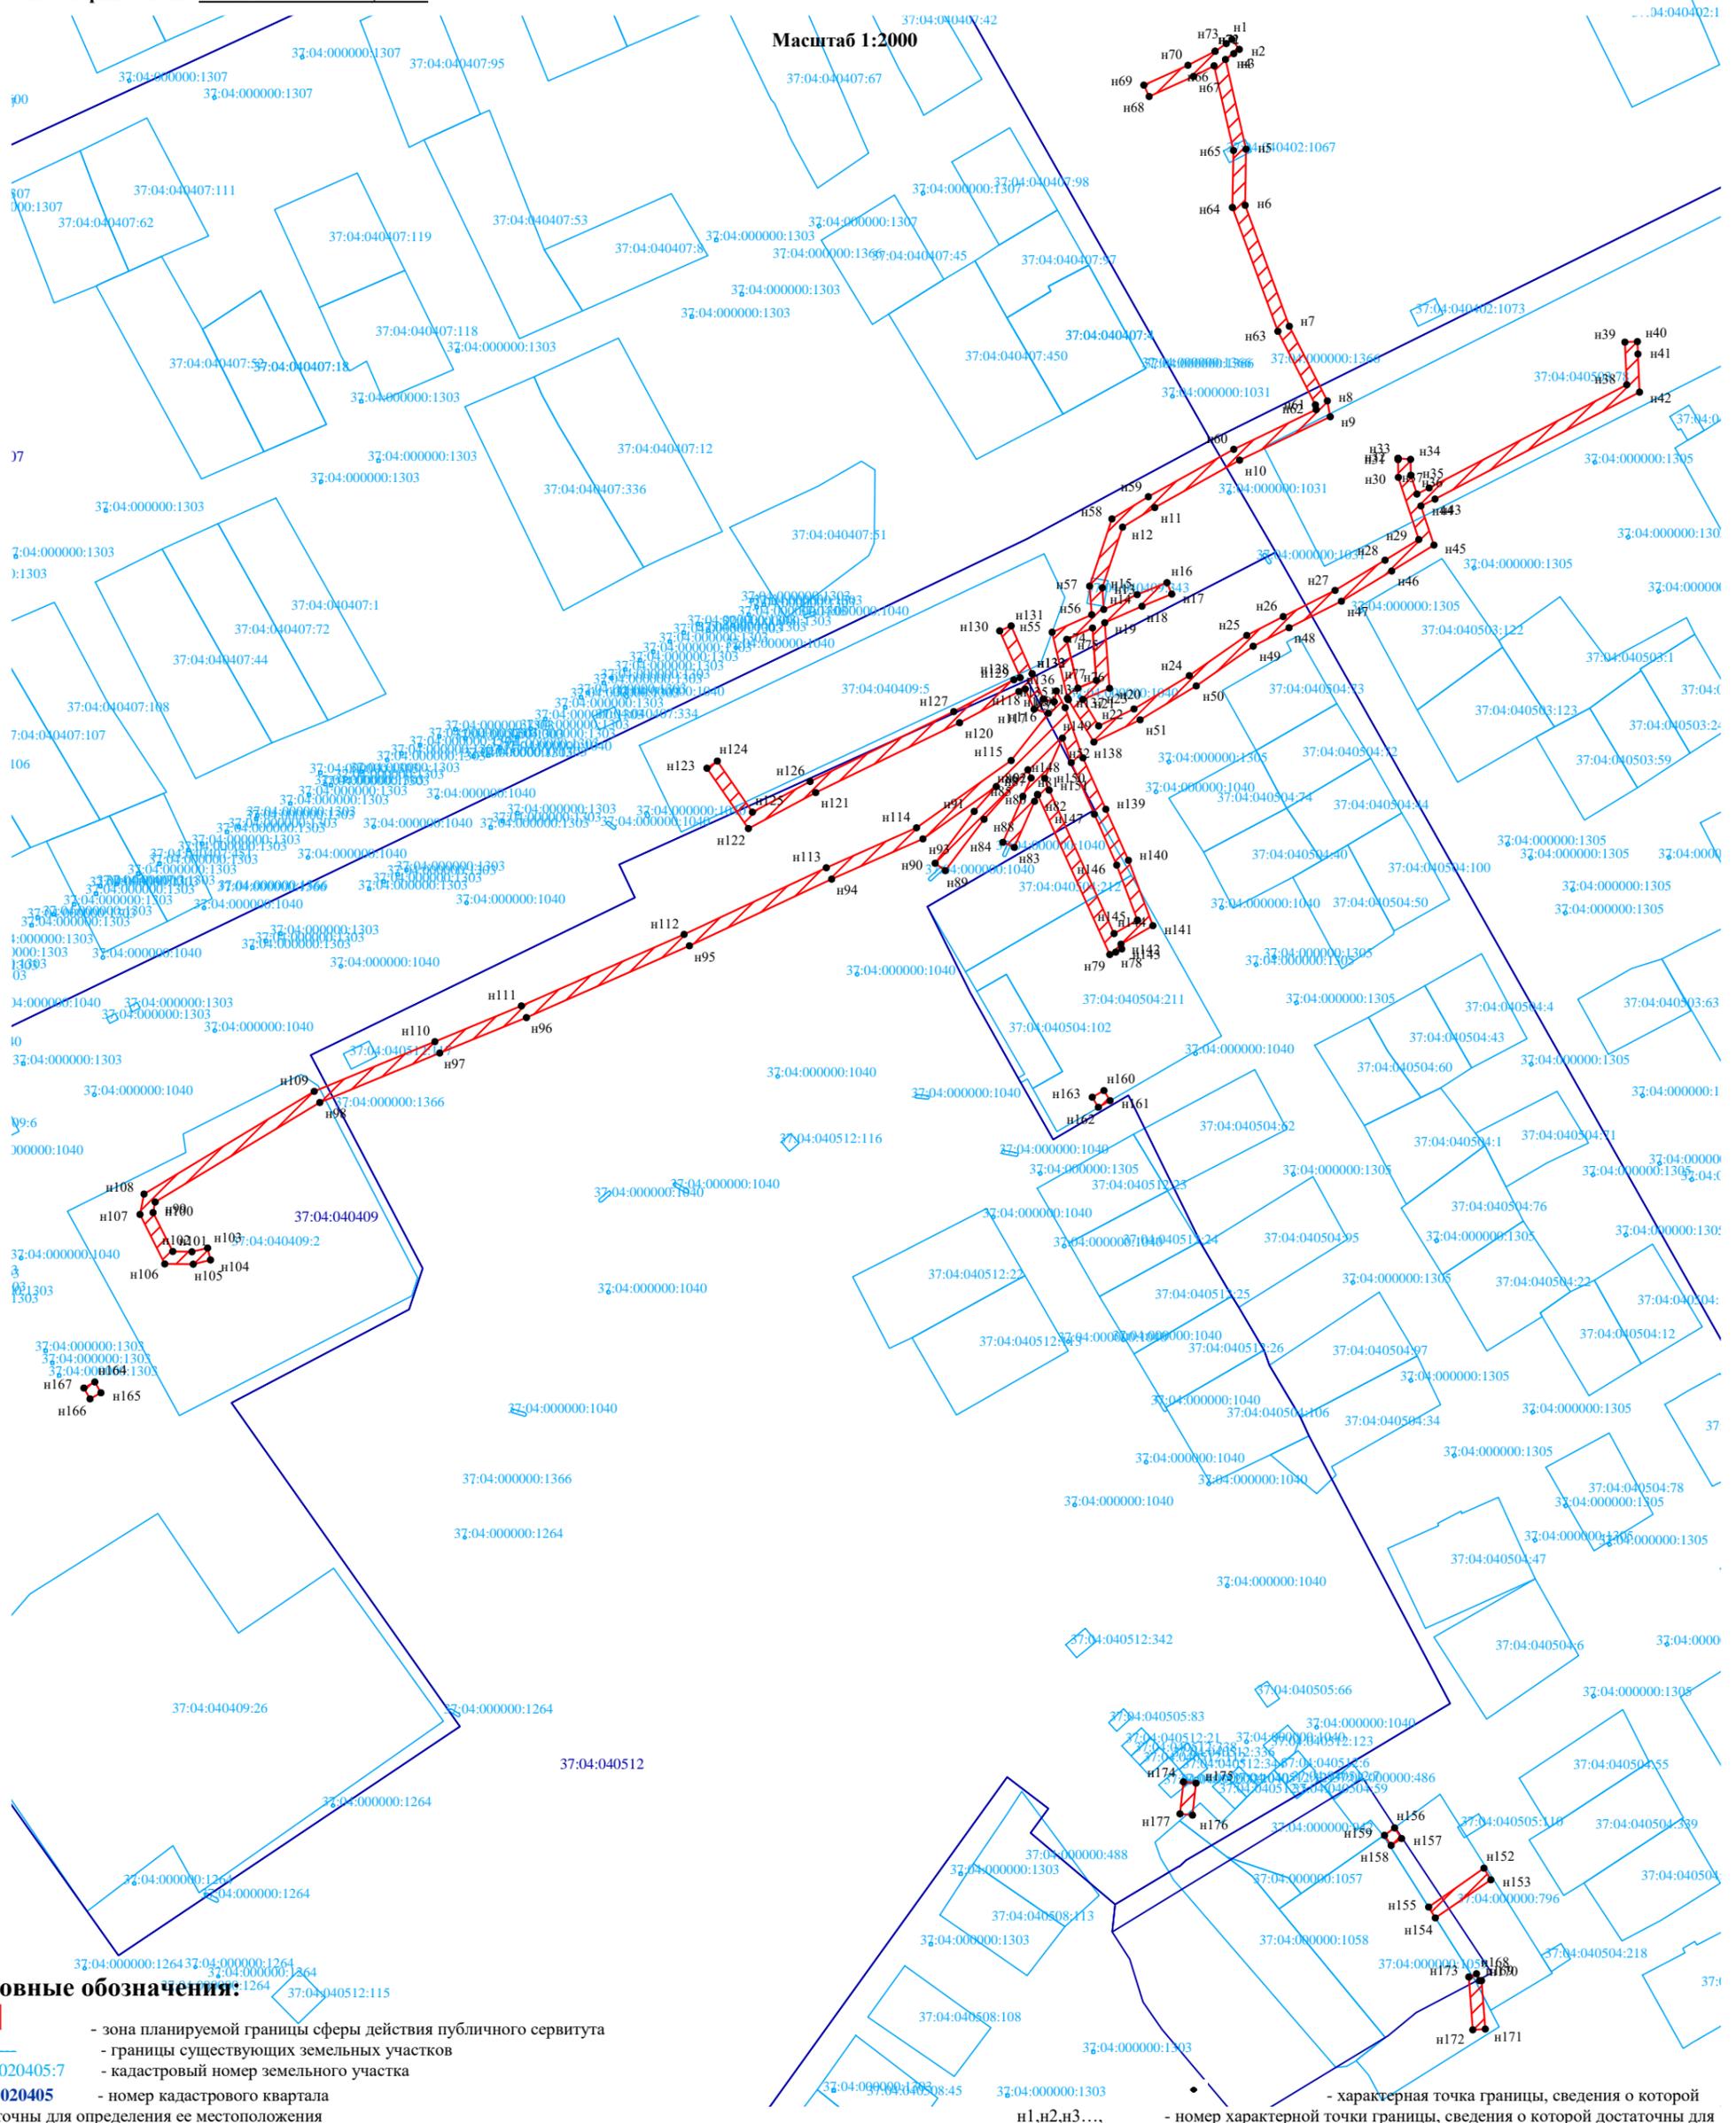

Условные обозначения:

- зона планируемой границы сферы действия публичного сервитута
- границы существующих земельных участков
- кадастровый номер земельного участка
- номер кадастрового квартала
- номер кадастрового участка
- характерная точка границы, сведения о которой достаточны для определения ее местоположения
- номер характерной точки границы, сведения о которой достаточны для определения ее местоположения