


**Приложение к Постановлению администрации
Заволжского муниципального района
Ивановской области**

от « ___ » _____ 20__ г № _____

**Сведения о границах территории, в отношении которой устанавливается публичный сервитут
устанавливаемого в целях эксплуатации объекта электросетевого хозяйства (КВЛ-6 кВ ф.605 ПС Заволжск ТП-10
- КТП-7 (кадастровый номер 37:04:000000:619)) в кадастровом квартале 37:04:030911**

Адрес (местоположение): Ивановская область, Заволжский район
Площадь планируемого публичного сервитута: 16 кв. м.
Категория земель: земли сельскохозяйственного назначения

Масштаб 1:2000

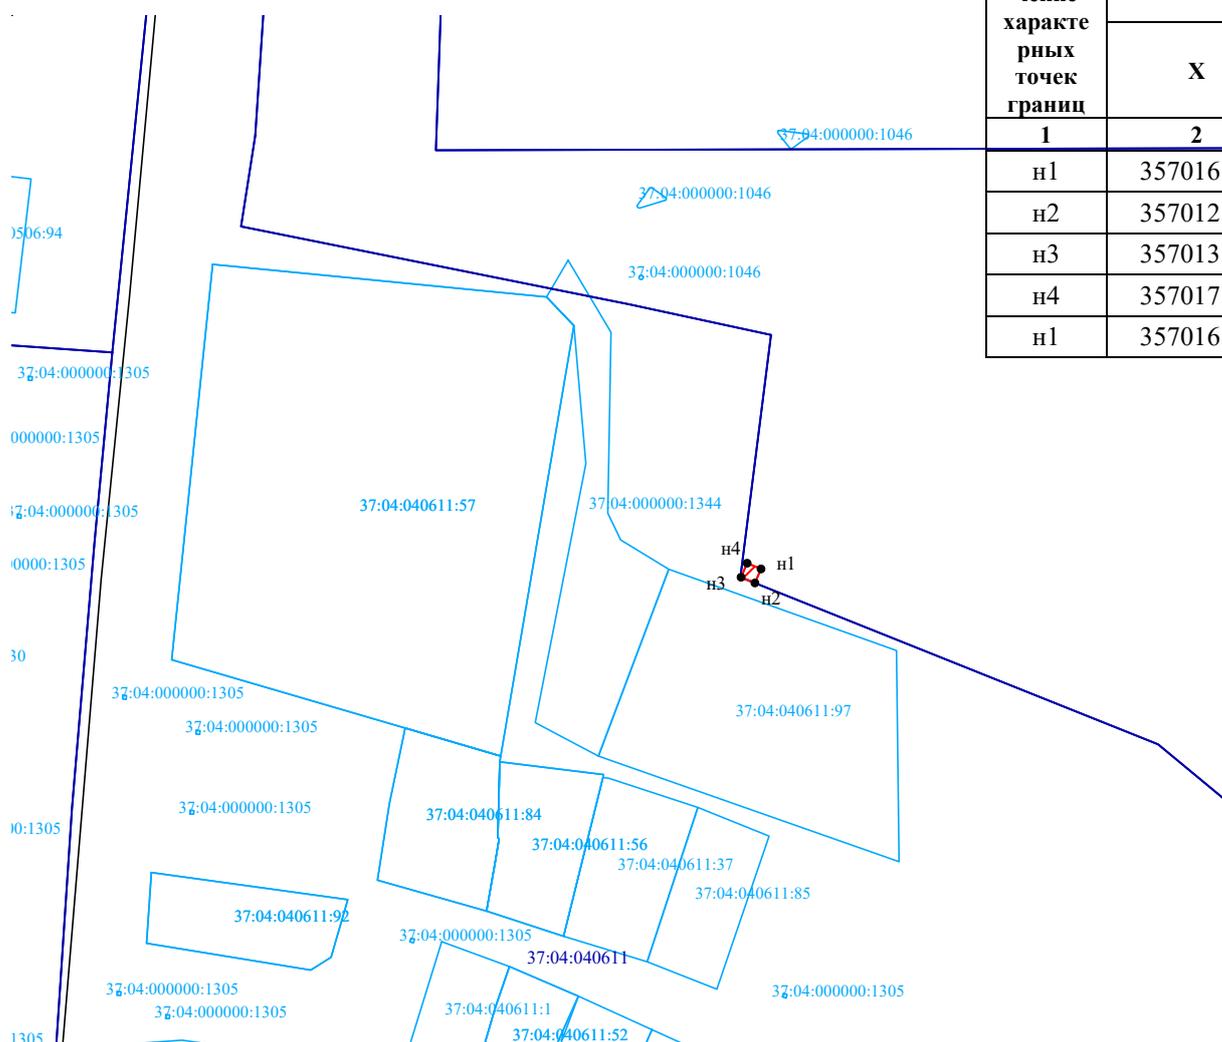

Координаты поворотных точек границ сервитута		
Система координат: МСК-37		
Обозначение характерных точек границ	Координаты, м	
	X	Y
1	2	3
n1	357016.02	2287069.54
n2	357012.34	2287067.97
n3	357013.88	2287064.32
n4	357017.60	2287065.87
n1	357016.02	2287069.54

Условные обозначения:

- зона планируемой границы сферы действия публичного сервитута
- границы существующих земельных участков
- 37:04:020405:7 - кадастровый номер земельного участка
- 37:04:020405 - номер кадастрового квартала
- - характерная точка границы, сведения о которой достаточны для определения ее местоположения
- n1, n2, n3, ... - номер характерной точки границы, сведения о которой достаточны для определения ее местоположения