

**Приложение к Постановлению администрации  
Заволжского муниципального района  
Ивановской области**

от «\_\_» \_\_\_\_\_ 20\_\_ г № \_\_\_\_\_


**Сведения о границах территории, в отношении которой устанавливается публичный сервитут устанавливаемого в целях эксплуатации объекта электросетевого хозяйства (КВЛ-6 кВ ф.605 ПС Заволжск ТП-10 - КТП-7 (кадастровый номер 37:04:000000:619)) через земельный участок 37:04:000000:1046**

**Адрес (местоположение):** Ивановская область, Заволжский район

**Площадь планируемого публичного сервитута:** 47 кв. м.

**Категория земель:** земли сельскохозяйственного назначения

**Масштаб 1:2000**

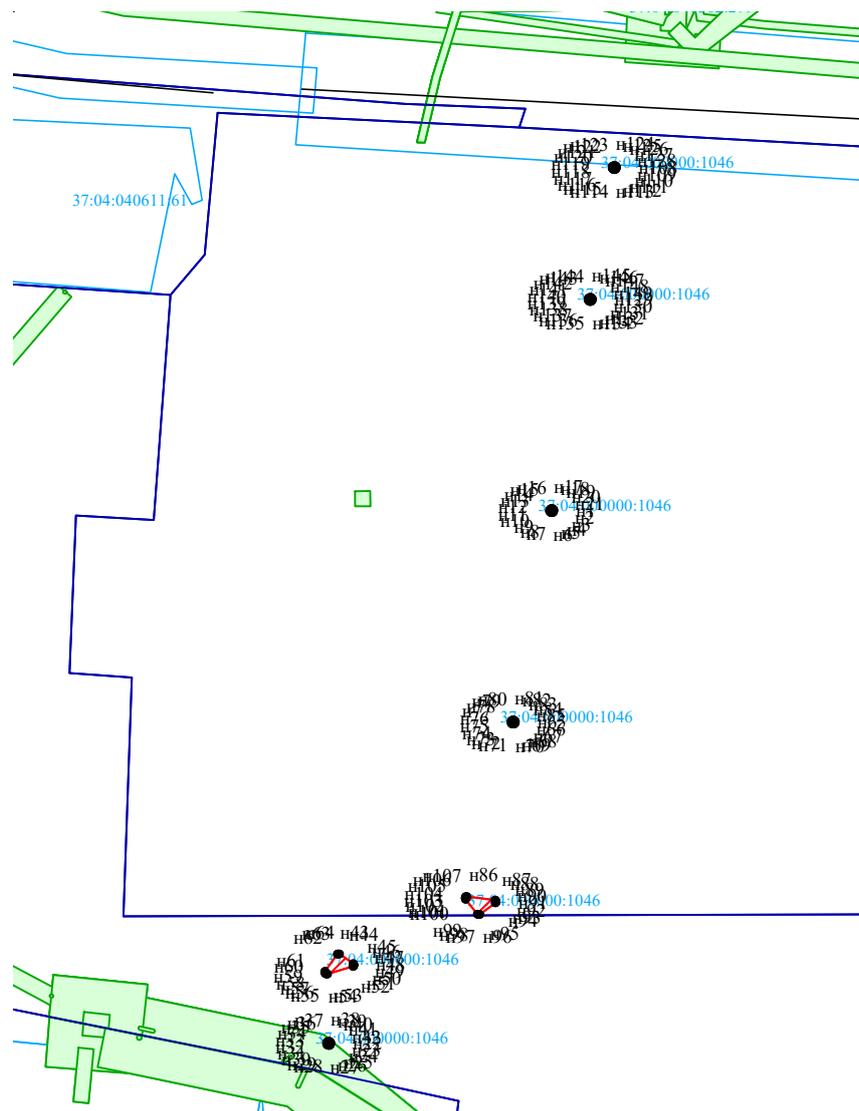

**Условные обозначения:**

-  - зона планируемой границы сферы действия публичного сервитута
-  - границы существующих земельных участков
- 37:04:020405:7 - кадастровый номер земельного участка
- 37:04:020405 - номер кадастрового квартала
- - характерная точка границы, сведения о которой достаточны для определения ее местоположения
- n1, n2, n3, ... - номер характерной точки границы, сведения о которой достаточны для определения ее местоположения