


**Сведения о границах территории, в отношении которой устанавливается публичный сервитут
устанавливаемого в целях эксплуатации объекта электросетевого хозяйства (КВЛ-6 кВ ф.611 ПС Заволжск ТП-18-ТП-15 с отпайками на КТП-70, ТП-39, КТП-39А
(кадастровый номер 37:04:000000:619)) на земельный участок с кадастровым номером 37:04:040402:20, в кадастровом квартале 37:04:040406, 37:04:040402, 37:04:040504**

Адрес (местоположение): Ивановская область, г. Заволжск

Площадь планируемого публичного сервитута: 873 кв. м.: в кад.квартале 37:04:040406 – 139 кв.м., в кад.квартале 37:04:040402 – 398 кв.м., в кад.квартале 37:04:040504 – 330 кв.м., на ЗУ 37:04:040402:20 – 6 кв.м.

Категория земель: земли населенных пунктов

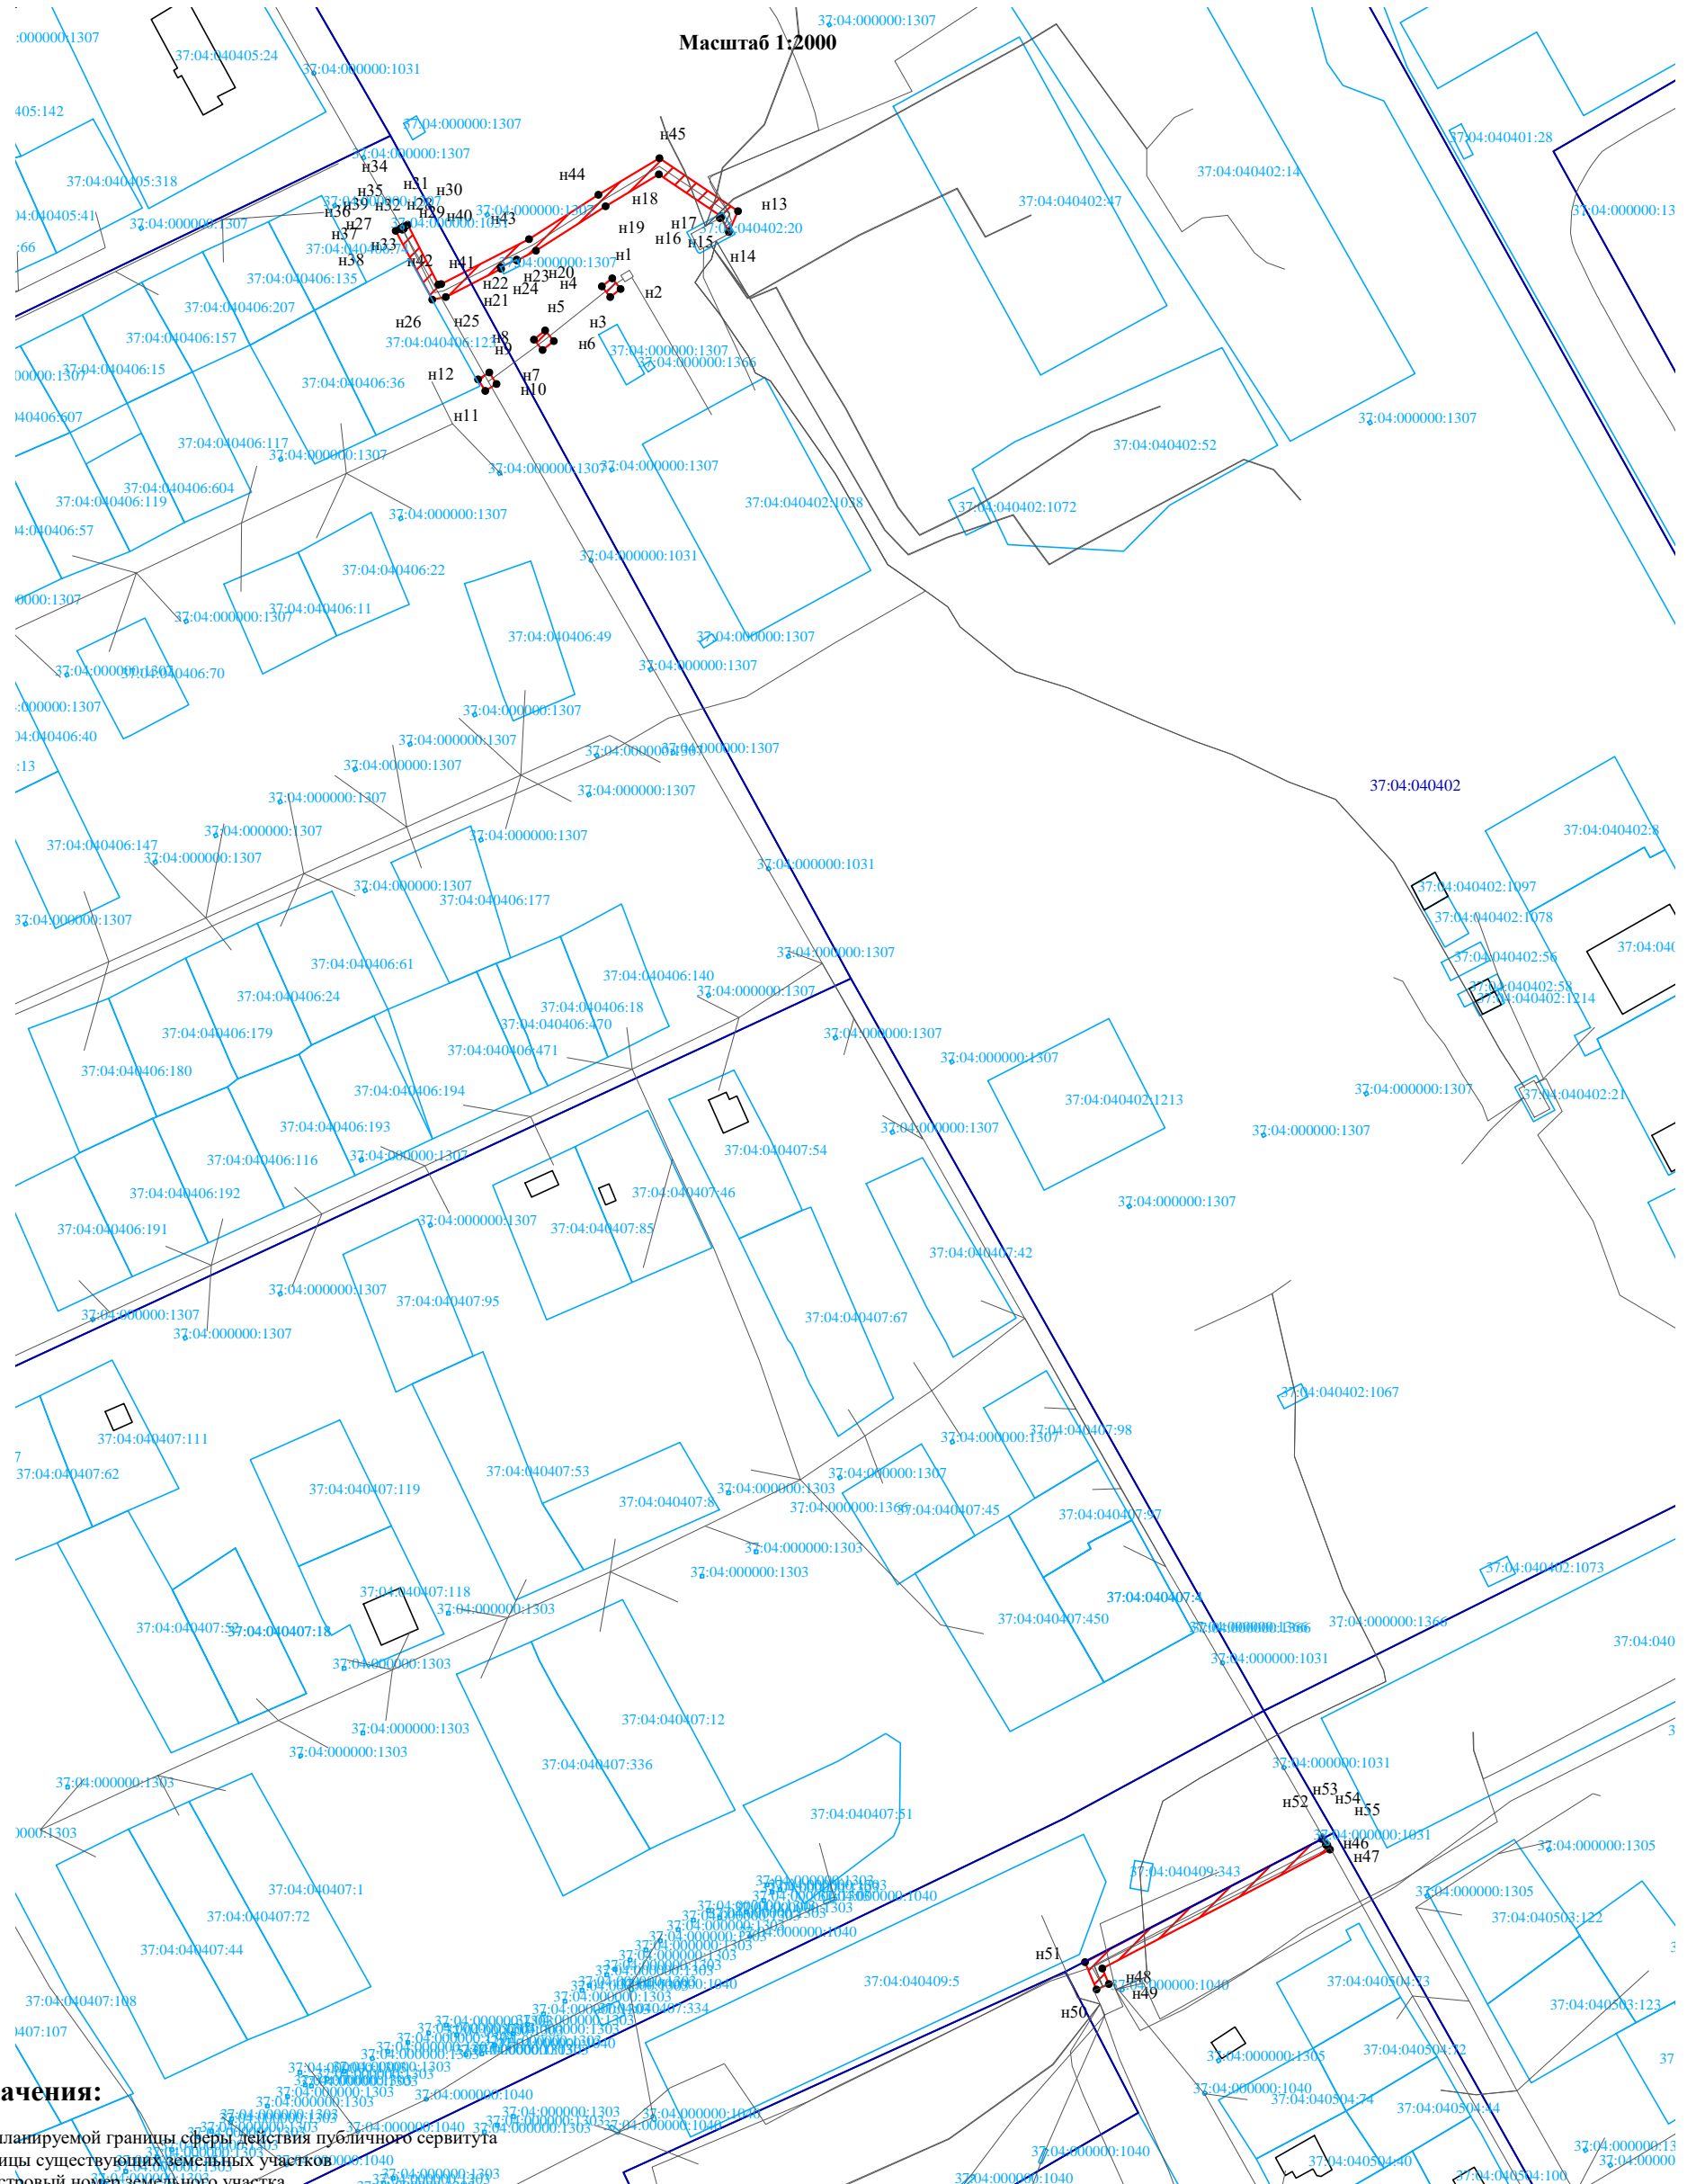

Условные обозначения:

- зона планируемой границы сферы действия публичного сервитута
- границы существующих земельных участков
- кадастровый номер земельного участка
- номер кадастрового квартала
- характерная точка границы, сведения о которой достаточны для определения ее местоположения
- номер характерной точки границы, сведения о которой достаточны для определения ее местоположения

37:04:020405:7
37:04:020405

n1, n2, n3, ...