

**Приложение к Постановлению администрации  
Заволжского городского поселения  
Ивановской области  
от «\_\_» \_\_\_\_\_ 20\_\_ г № \_\_\_\_\_**


**Сведения о границах территории, в отношении которой устанавливается публичный сервитут устанавливаемого в целях эксплуатации объекта электросетевого хозяйства (комплектная трансформаторная подстанция КТП-70 (кадастровый номер 37:04:000000:619)) через земельный участок 37:04:040405:542**

Адрес (местоположение): Ивановская область, г. Заволжск  
Площадь планируемого публичного сервитута: 25 кв. м  
Категория земель: земли населенных пунктов

Масштаб 1:1000

37:04:040405:128

Координаты поворотных точек границ сервитута		
Система координат: МСК-37		
Обозначение характерных точек границ	Координаты, м	
	X	Y
1	2	3
н1	358479.75	2285333.97
н2	358474.66	2285336.41
н3	358472.73	2285332.41
н4	358477.82	2285329.97
н1	358479.75	2285333.97

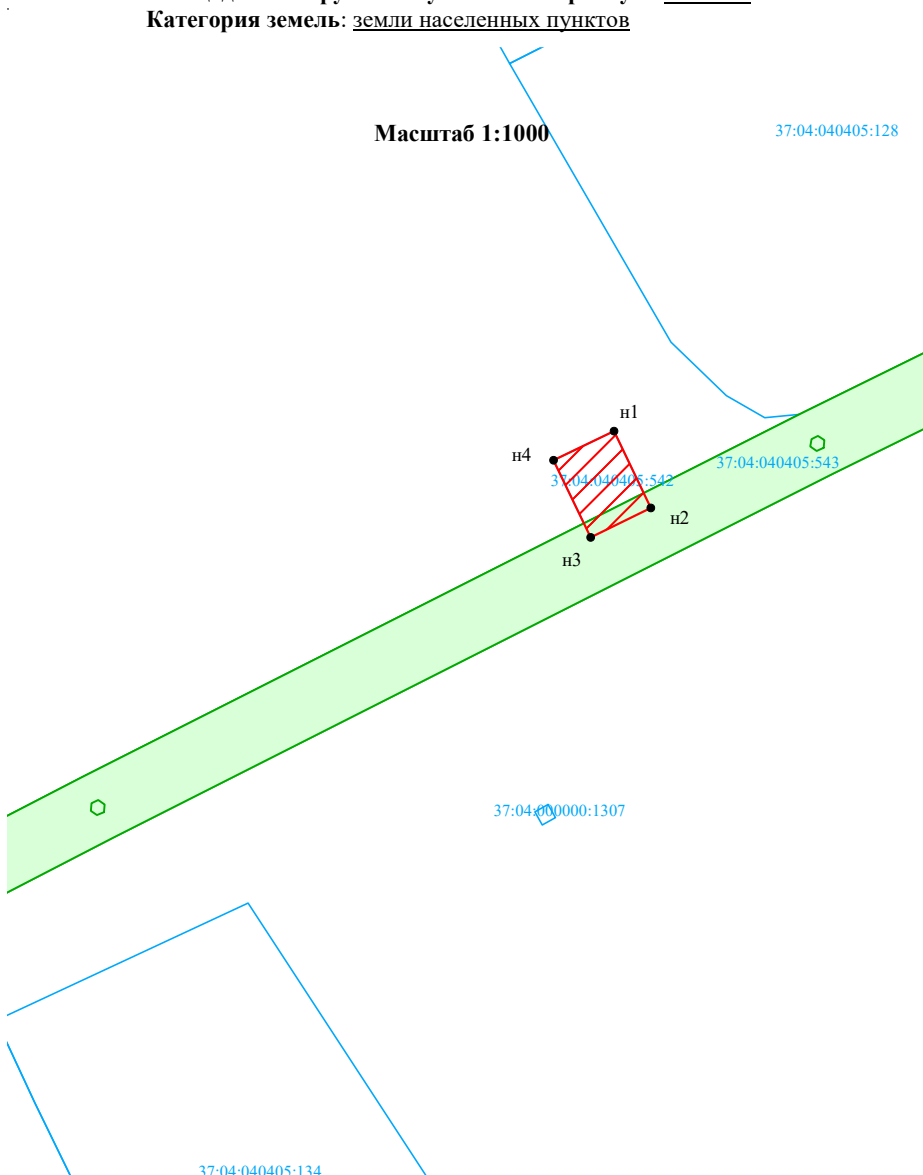

**Условные обозначения:**



37:04:020405:7  
37:04:020405

- зона планируемой границы сферы действия публичного сервитута
- границы существующих земельных участков
- кадастровый номер земельного участка
- номер кадастрового квартала
- характерная точка границы, сведения о которой достаточны для определения ее местоположения
- номер характерной точки границы, сведения о которой достаточны для определения ее местоположения